





- ### MERKINTÖJEN SELITYKSET
- OLEVA LEHTI/HAVUPUU
  - ISTUTETTAVA LEHTI/HAVUPUU
  - ISTUTETTAVA KUUSI/PENIPUU
  - POISTETTAVA LEHTI/HAVUPUU
  - OLEVA NURMI
  - UUSI NURMI
  - OLEVA PENSAS
  - ISTUTETTAVA PENSAS
  - ISTUTETTAVA YKSIKÖSPENSAS
  - POISTETTAVA PENSAS
  - ISTUTETTAVA LUONNONTAINEN POHJAKASVILLIUS
  - ISTUTETTAVA ILMANPEITTEPERENNIALUE
  - UUSI LUKKEMILLAOTUS
  - UUSI AVOKALLIT
  - UUSI MAANKÄÄNTÖ
  - UUSI PINTAKUNNOSTETTAVA KIVITURKKA/ÄYVÄ
  - UUSI KIVITURKKA/ÄYVÄ
  - UUSI ASFALTI
  - UUSI NOPPARINNEYS
  - UUSI MUISTOMERKIN KUNNOSTETTAVA LUKKEMILLAOTUS
  - UUSI LUKKEMILLAOTUS
  - UUSI PUSTOSHAYI
  - UUSI MUURI
  - UUSI MUISTOMERKIN KORJATTAVA MUURI
  - UUSI MUISTOMERKIN KORJATTAVA VESIALLAS
  - UUSI PORTAAT
  - UUSI PORTAAT JA KÄRSIÖHDÖ: KS, DETAILI 1
  - UUSI ROSKAESTI
  - UUSI PENKKI
  - POISTETTAVA KALLUSTE
  - PUUSTOVALAISIN (sitten suunniteltun mukaan)
  - UUSI KATUVALAISIN
  - NYKYINEN KÄIVON KANSI
  - +4,6 KORKEUSSEIMA
  - NYKYINEN KORKEUSKÄYRÄ
  - UUSI KORKEUSKÄYRÄ
  - PUUSTOALUEEN RAJA
  - LEIKKAUKSEN PAKKA


### SISÄÄNKÄYNNIT PUUSTOON HÄMEENTIEN PUOLELTA

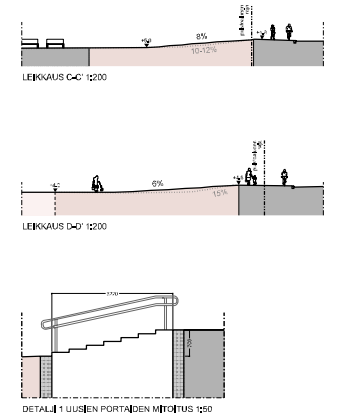

SKALA 1:10000

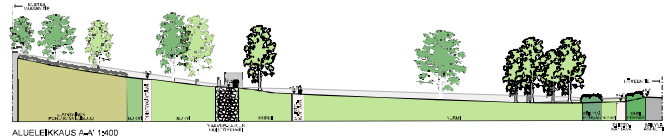

ALUELEIKKAUS A-A' 1:400

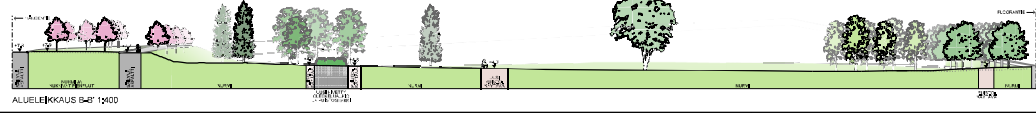

ALUELEIKKAUS B-B' 1:400

KUMITÄHDENKENTTÄ		KUMITÄHDENKENTTÄ	
Flooranite / Hämeentie / Kustaa Vaasan tie		Flooranite / Hämeentie / Kustaa Vaasan tie	
Puustosuunnitelma			
NAKYMA Oy		NAKYMA Oy	
