

P-alueiden kapasiteetti

- Yleiset P-alueet**
- P5: 70 ap (tasaus, rajausta ja kyltit)
 - P6: 30 ap (tasaus, rajausta ja kyltit)
 - P7: 35 ap (laajempi maansiirto ja tasaus)
 - P8: 106 ap (tasaus, rajausta ja kyltit)
 - P9: 45 ap (maakasan siirto)
 - P10: 93 ap (tasaus, rajausta ja kyltit)
 - P11: 29 ap (tasaus, rajausta ja kyltit)

P13: ~300 ap
Yhteensä: 408 + (~300 ap)

- Postiljooninkadun mahd. kadunvarsipaikat**

Yhteensä: 129 ap

- Bonava (asukaspaikat)**
- P2: 34 ap (tasaus, rajausta ja kyltit)
 - P3: 35 ap (tasaus, rajausta ja kyltit)
 - P12: 53 ap (tasaus, rajausta ja kyltit)

Yhteensä: 122 ap


P-alueiden käyttöaika

- P5: 12(vko 50)/2020 - 11/2022
- P6: 12(vko 50)/2020 - 04/2022
- P7: 11(vko 44)/2020 - 01/2022
- P8: 12(vko 45)/2020 - xx/2021-22
- P9: 11(vko 44)/2020 - xx/2023
- P10: 11(vko 44)/2020 -
- P11: 12(vko 45)/2020 -

P13: Parkkihalli, käytössä vasta 08/2021 alkaen

Kadunvarsipaikat käyttöön vasta kun katurakentaminen on suoritettu loppuun. (2021-22?)

- P2: 12(vko 50)/2020 -
- P3: 12(vko 50)/2020 -
- P12: 06/2021 - 03/2022

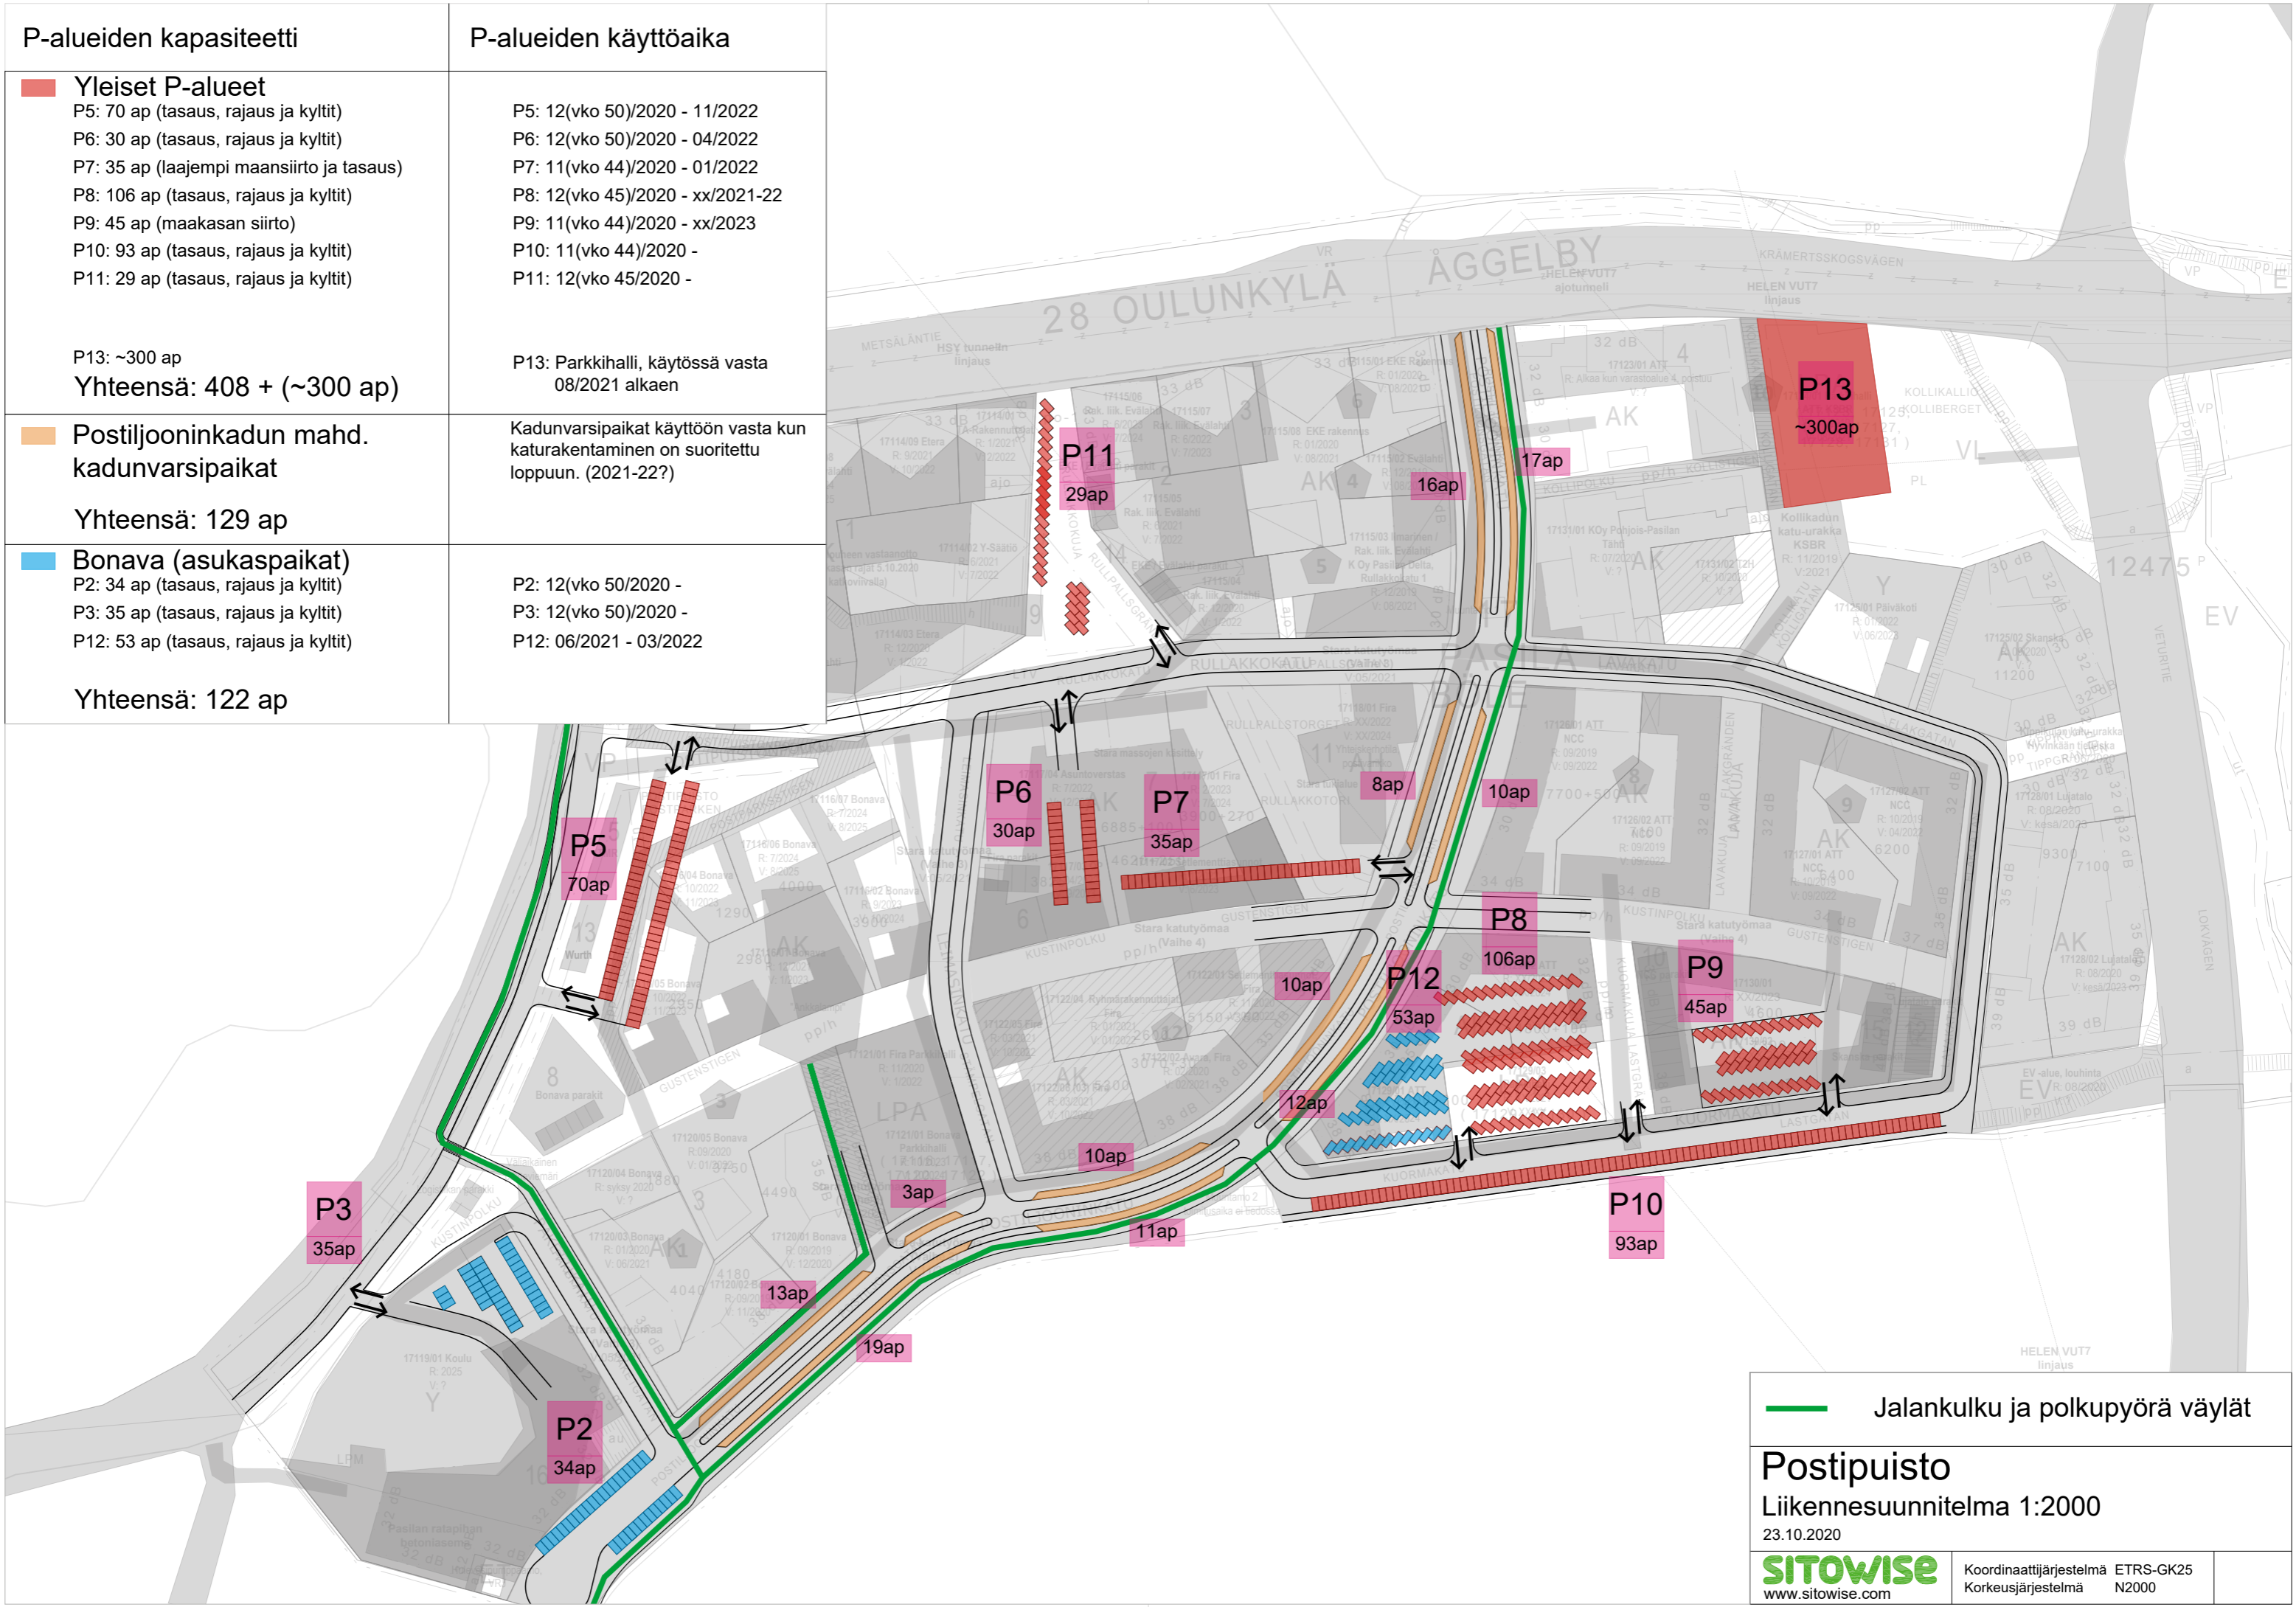

Jalankulku ja polkupyörä väylät

Postipuisto
Liikennesuunnitelma 1:2000
23.10.2020