



Yliskylän Neste K-Market


Luonnoksia 22.03.2021

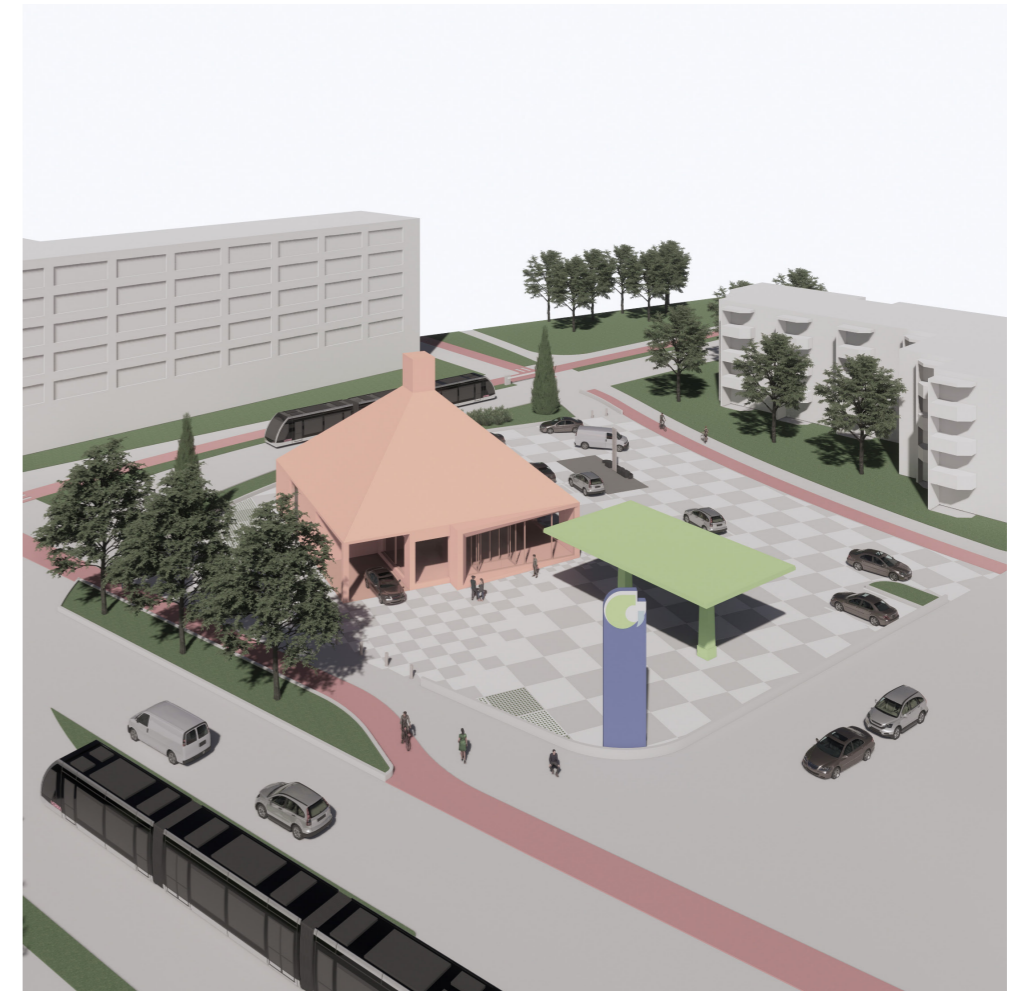


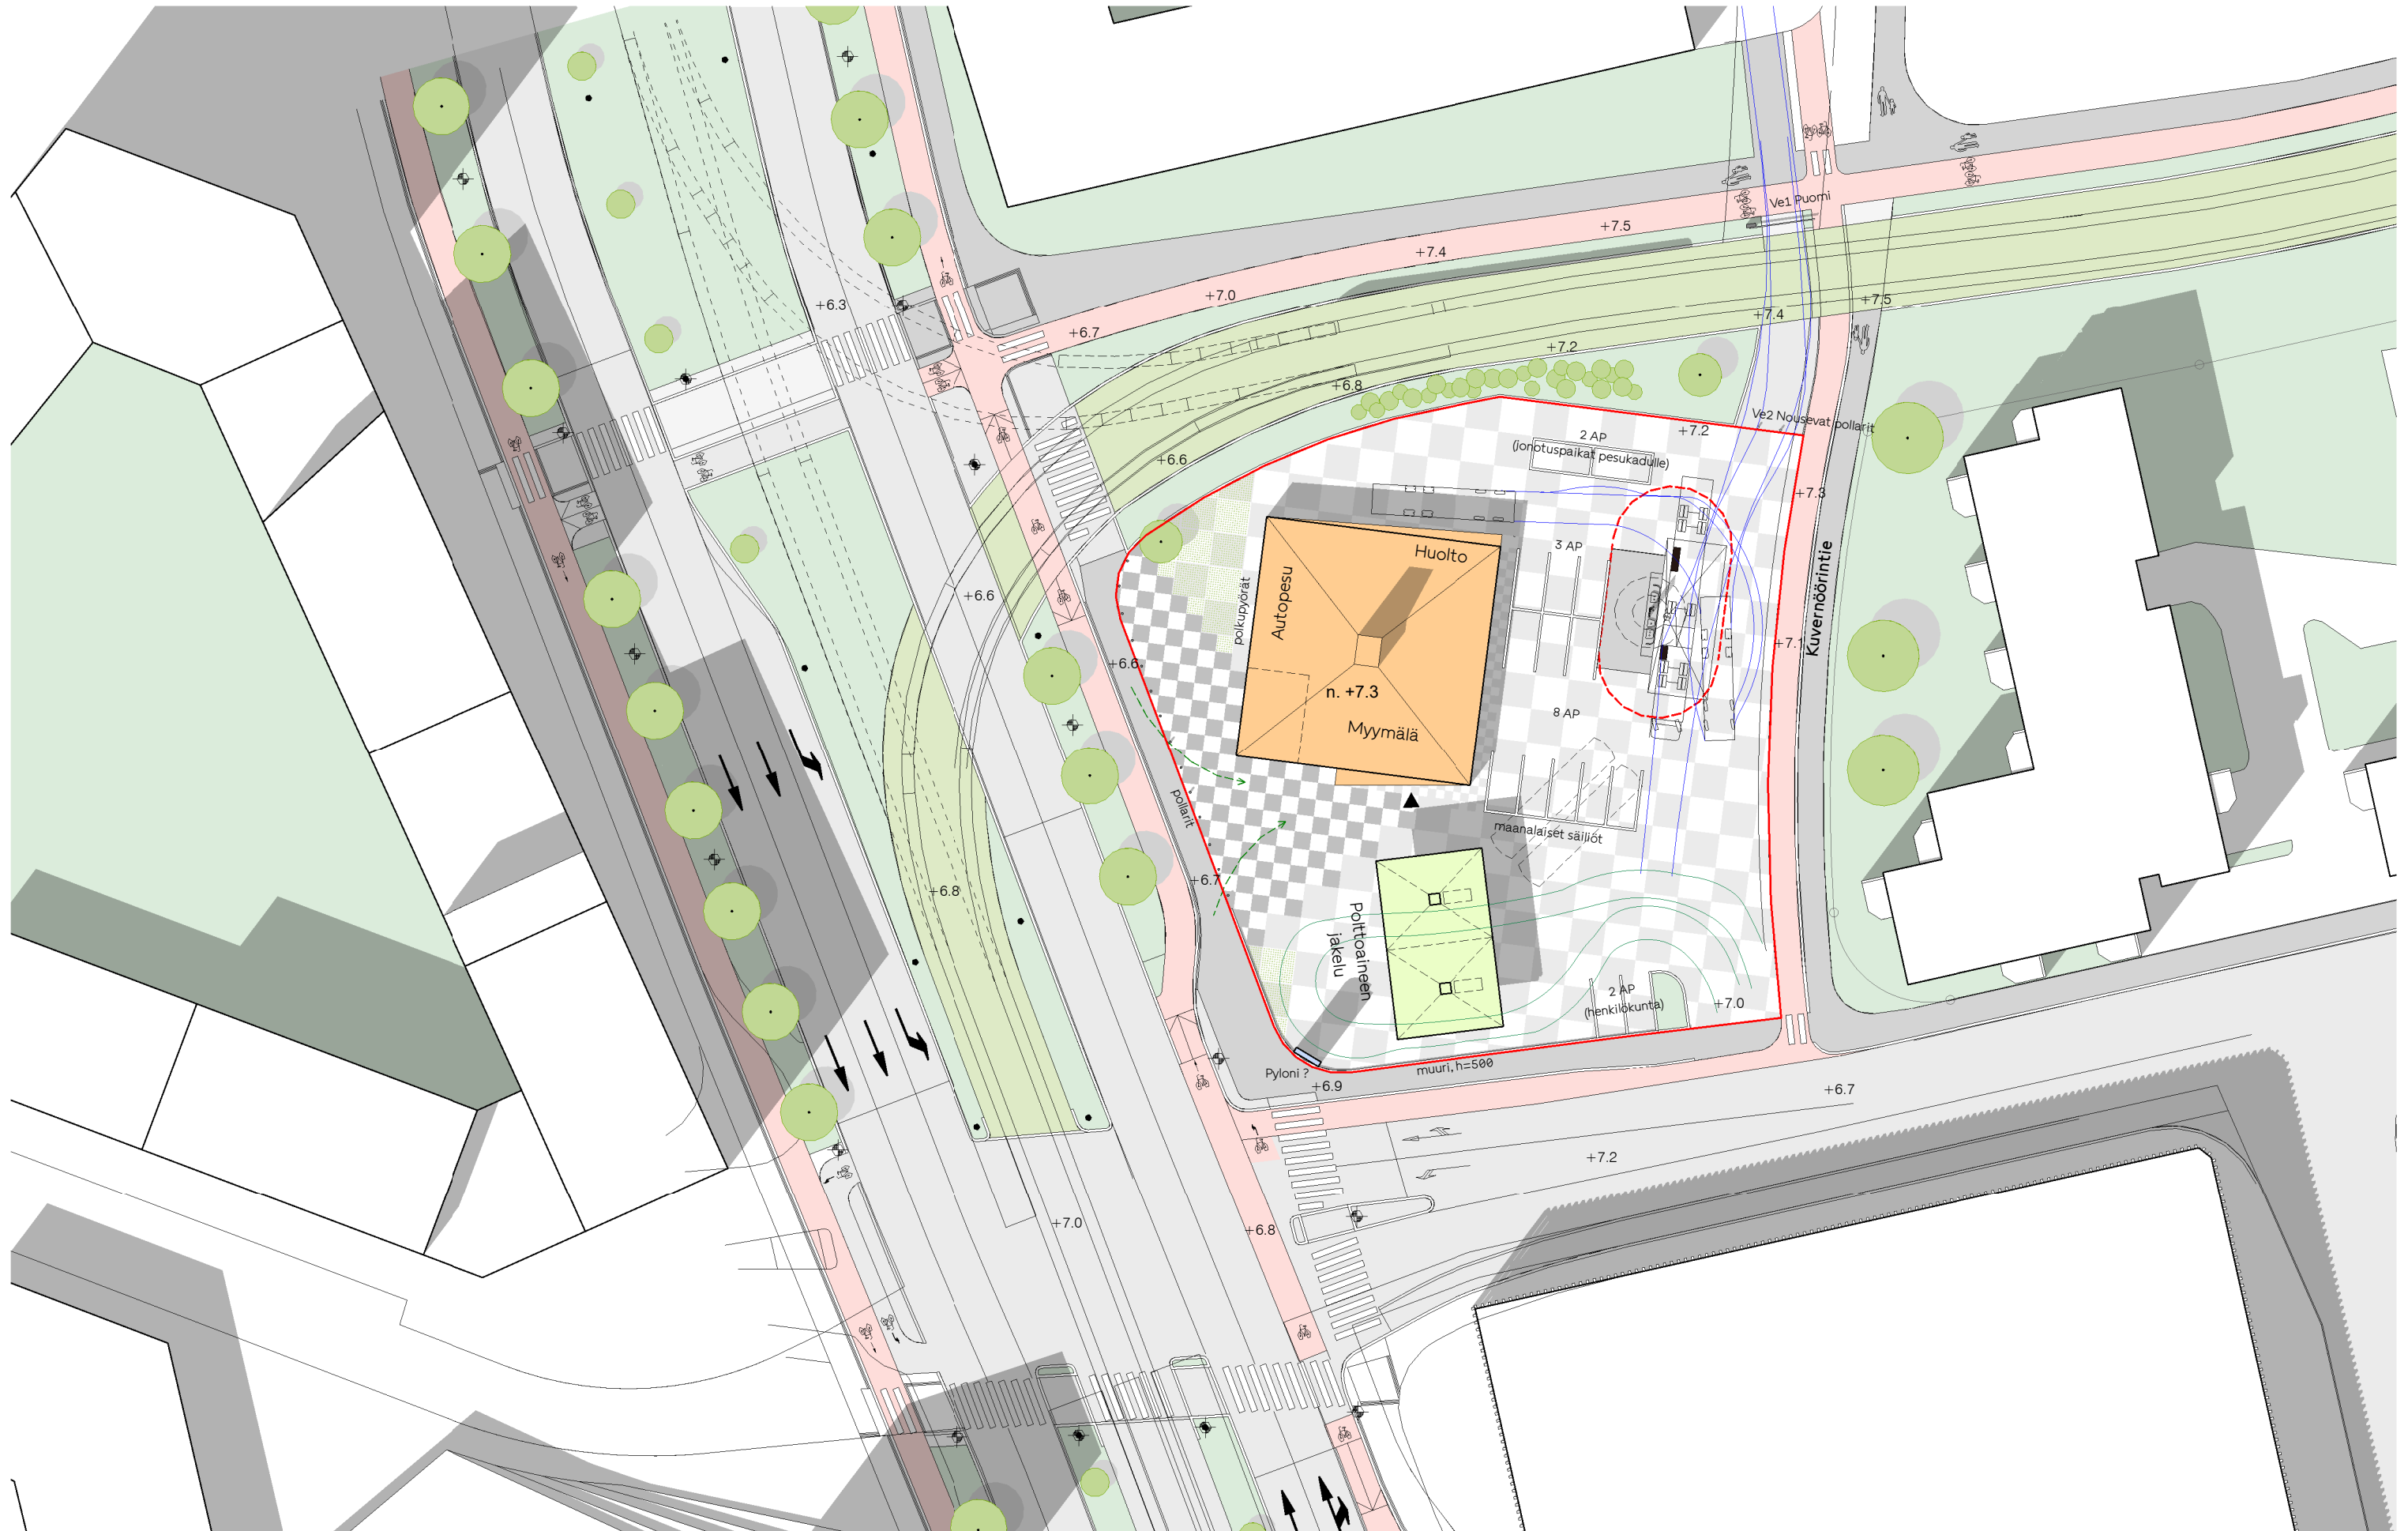






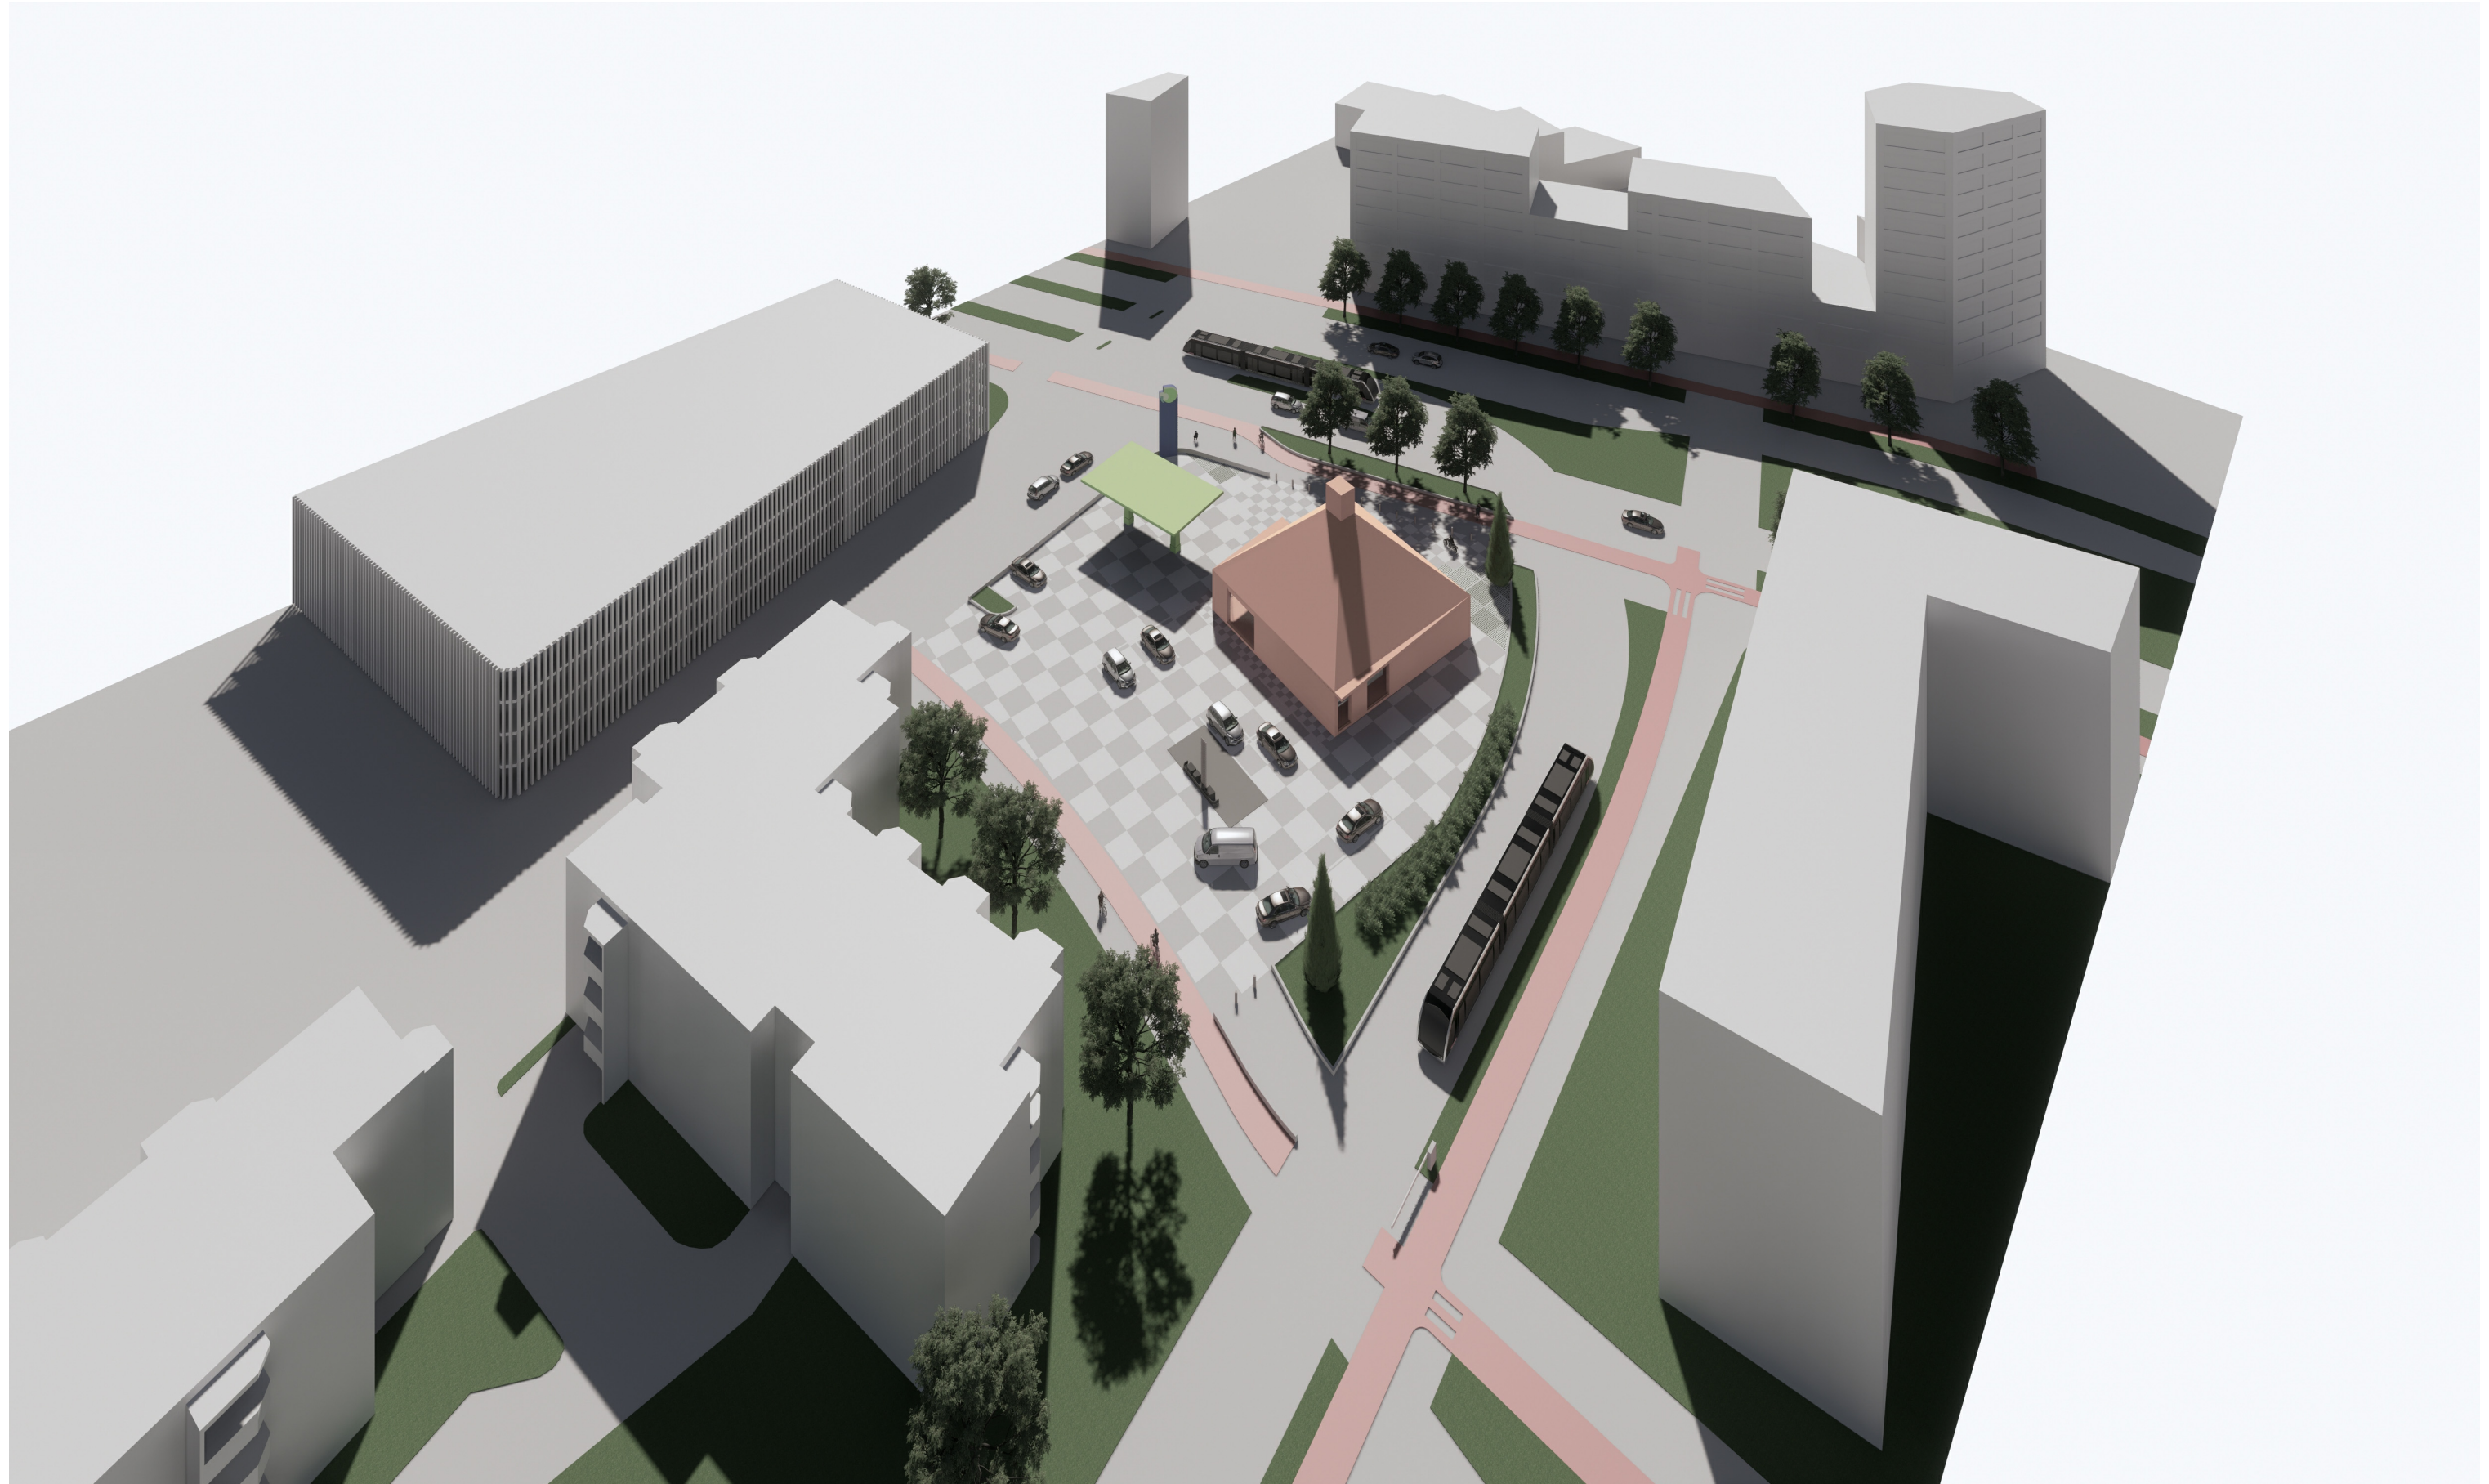

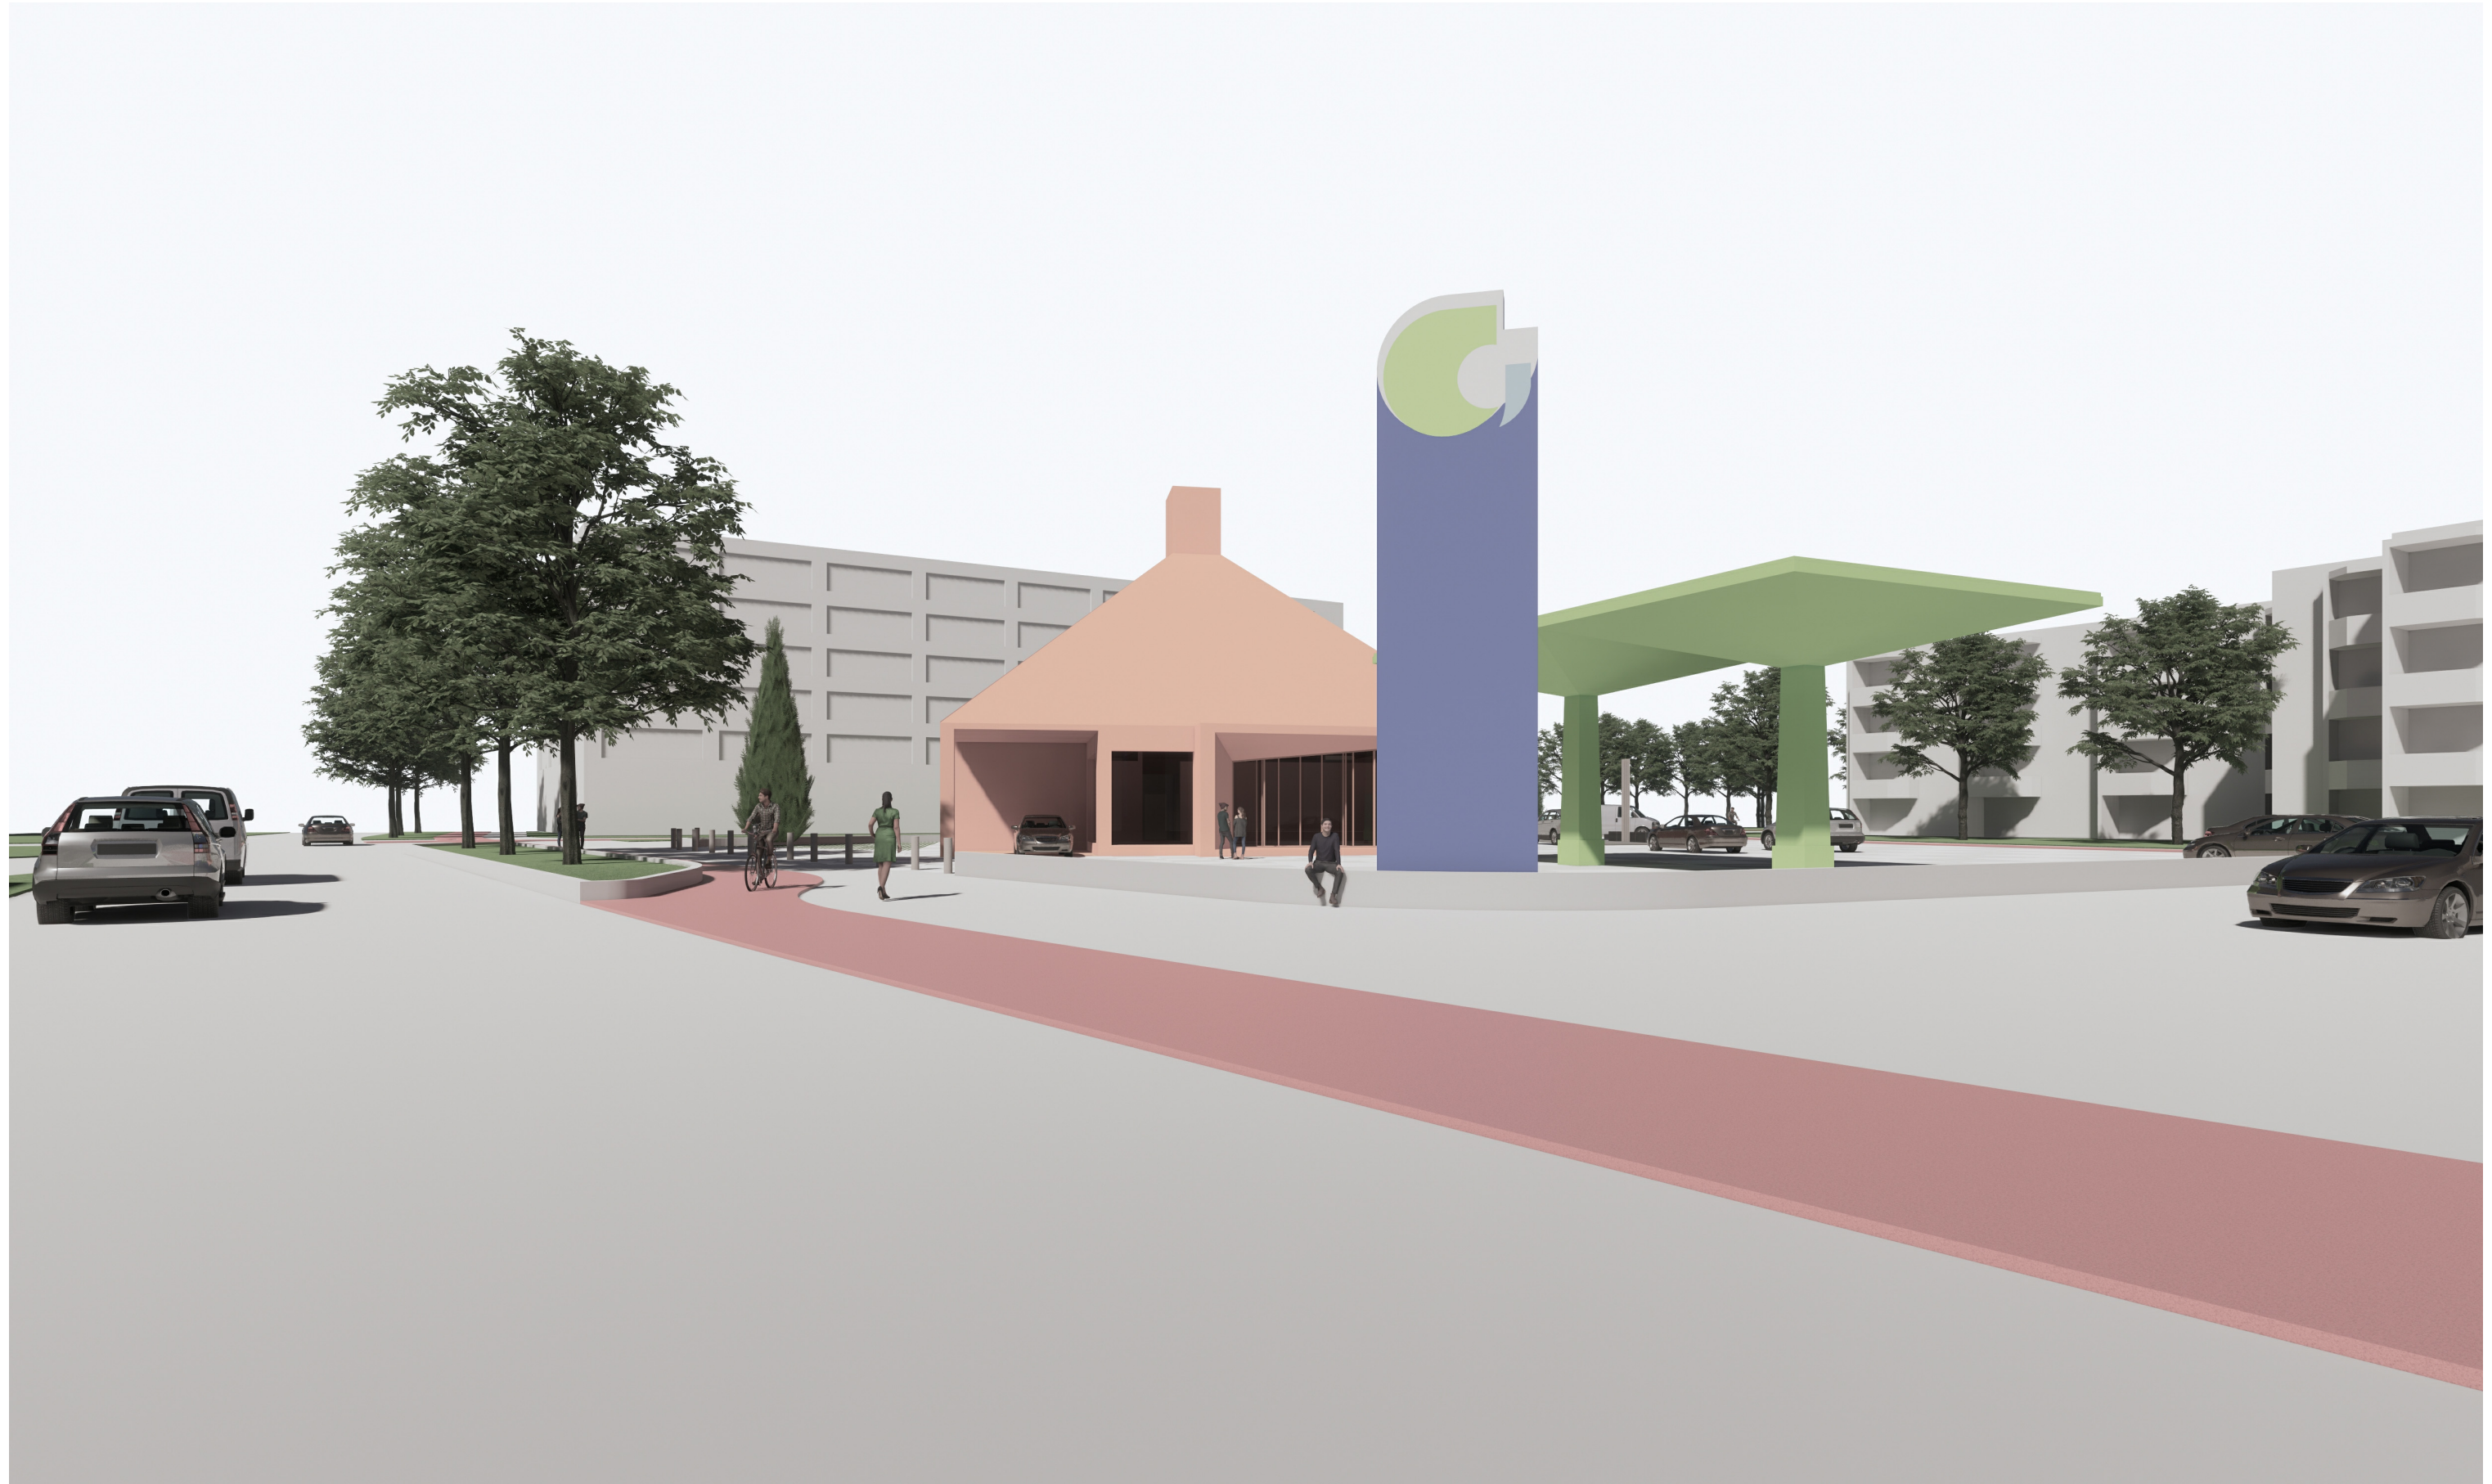

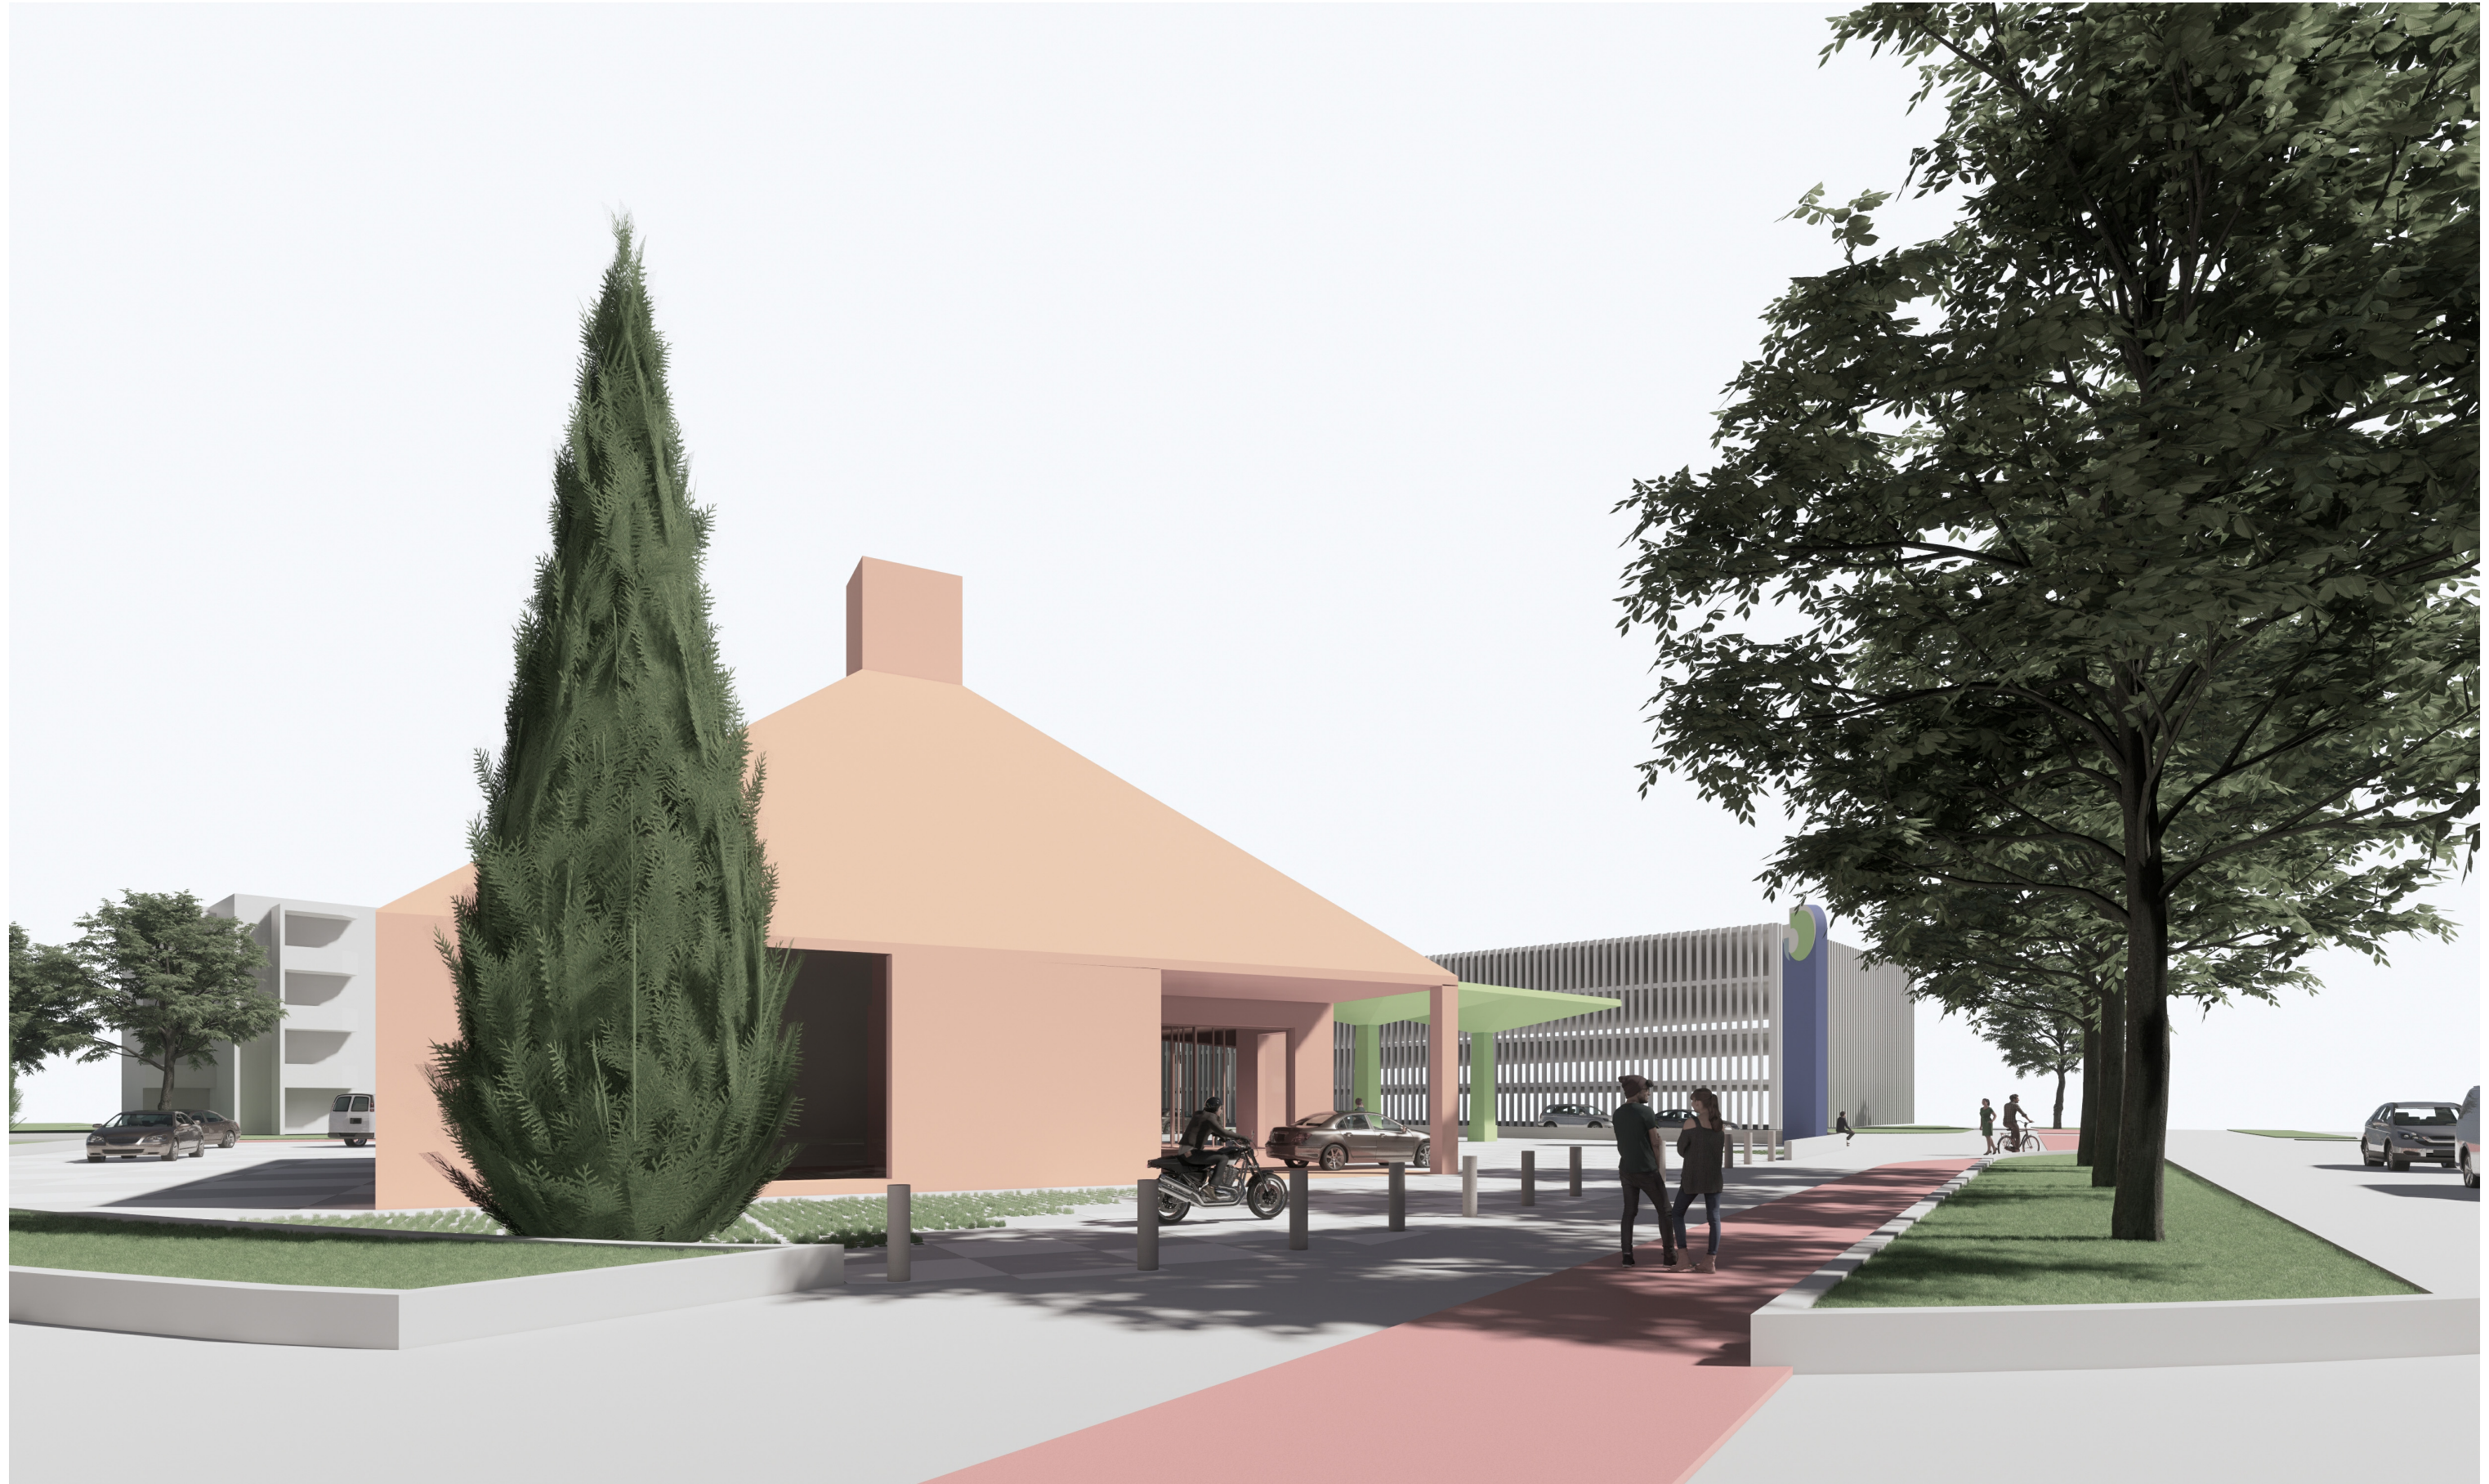

Lahdelma & Mahlamäki architects

Tehtaankatu 29 A
FI-00150 Helsinki, Finland

info@lma.fi

www.lma.fi
+358 10 315 4300