
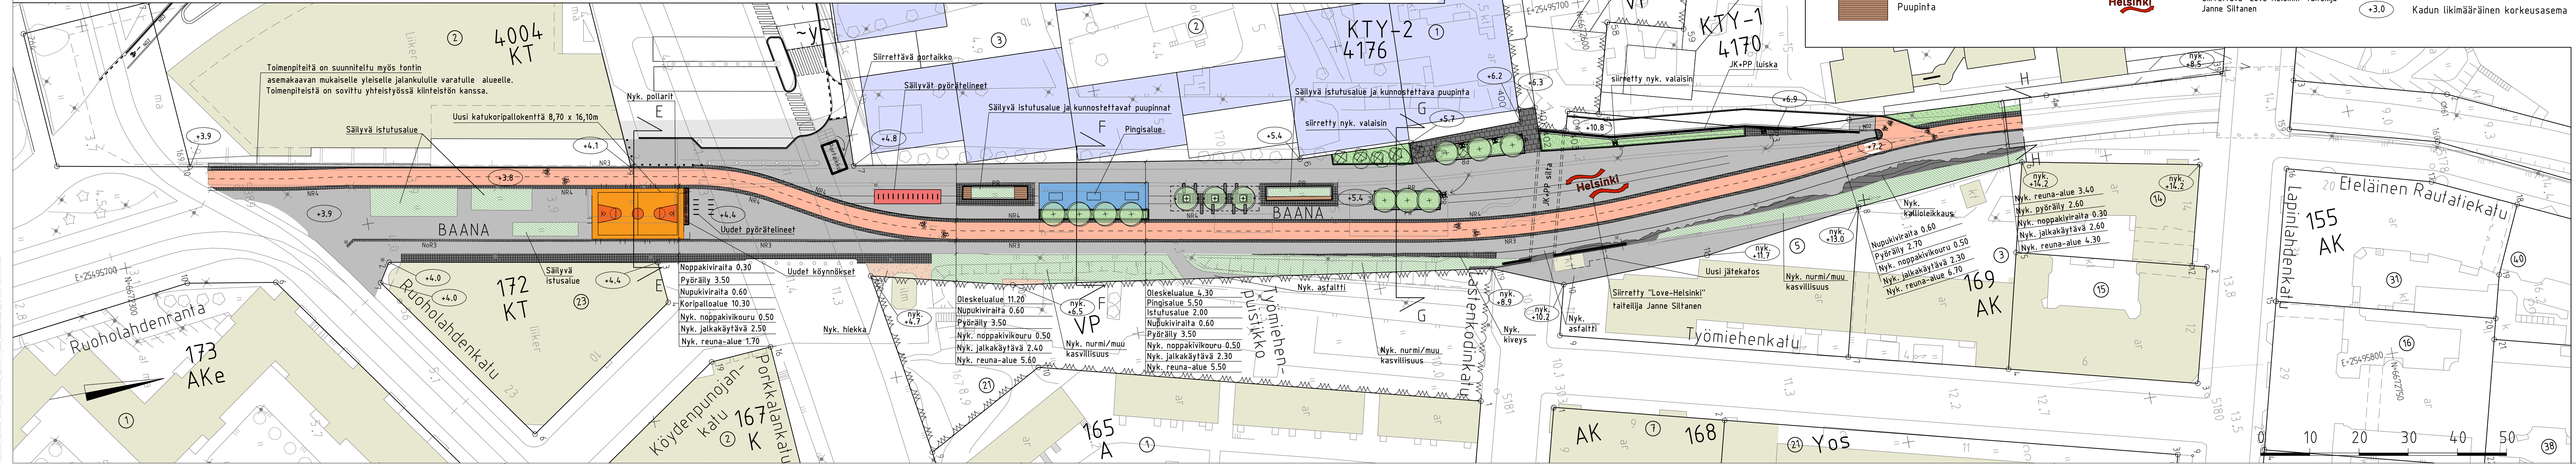


PIIRUSTUSMERKINNÄT

- Asfaltti
 - Pp-tie, punainen
 - Graniittilaatta, musta
 - Noppakivi, musta
 - Asfalttimaalaus
 - Katukoripallokentän asfalttimaalaukset ja merkinnät
 - Puupinta
- Istutusalue
 - Kuorikate
 - Reunatuki
 - Reunatuki paasikivestä
 - Kolmilanka-aita, väri oranssi
 - Nupukiviraita neljästä nupukivestä
 - Noppakiviraita kolmesta noppakivestä
 - Siirrettävä "Love-Helsinki" taiteilija Janne Siltanen
- Istutettava lehtipuu 10 kpl
 - Istutettava yksittäispensas 3 kpl
 - Istutettava lehtipuu, juuristoriitillä, rungonsuoja 3 kpl
 - Poistettava puu 7 kpl
 - Istutettava köynnös
 - Penkki
 - Valaisinpylväs/ nykyinen valaisinpylväs
 - Valaisinpottari
 - Pyöräteline
 - Kadun likimääräinen korkeusasema

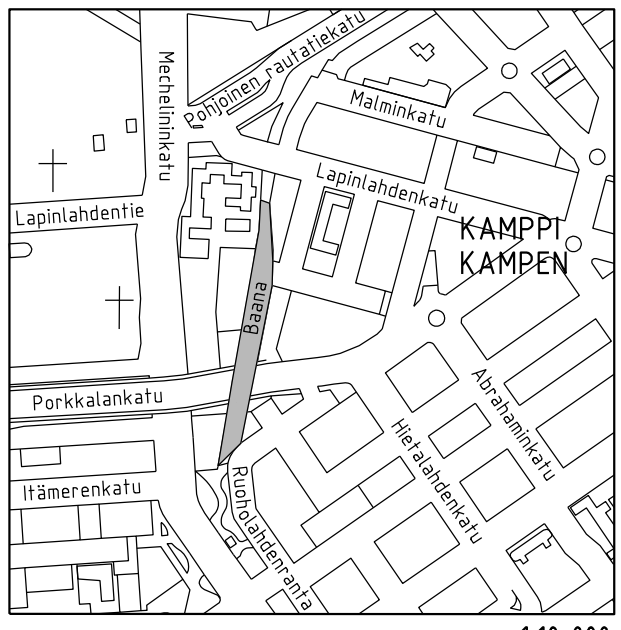

Katu kuivatetaan hulevesiviemäreillä, jotka liitetään olemassa oleviin viemäriin.

Helsinki Kaupunkiympäristön toimiala		www.hel.fi	
KAUP.OSA, OSA-ALUE 04. Kampi		sähköposti: etunimi.sukunimi@hel.fi	
BAANA väliällä Ruoholahdenkatu - Lapinlahdenkatu			
Katusuunnitelma			
MK	LITTYY	NRD	KHS
1:500	KORVAA	31655/1	KYLK
1:200	KORVATTU	TASOKOORDINAATISTO:	HYV. 23.3.2023
	ASEMAKAAVA	ETRS-GK25	TARK. 23.3.2023
	LIKENNES.	KORKEUSJÄRJESTELMÄ:	PROJ. 23.3.2023
		N2000	HYV. 17.3.2023
			TARK. 17.3.2023
			LAAT. 17.3.2023
WSP Finland Oy		Pasilan asemakaupunki 1, 13. krs	
00520 Helsinki		Puh: 0207 864 11	