

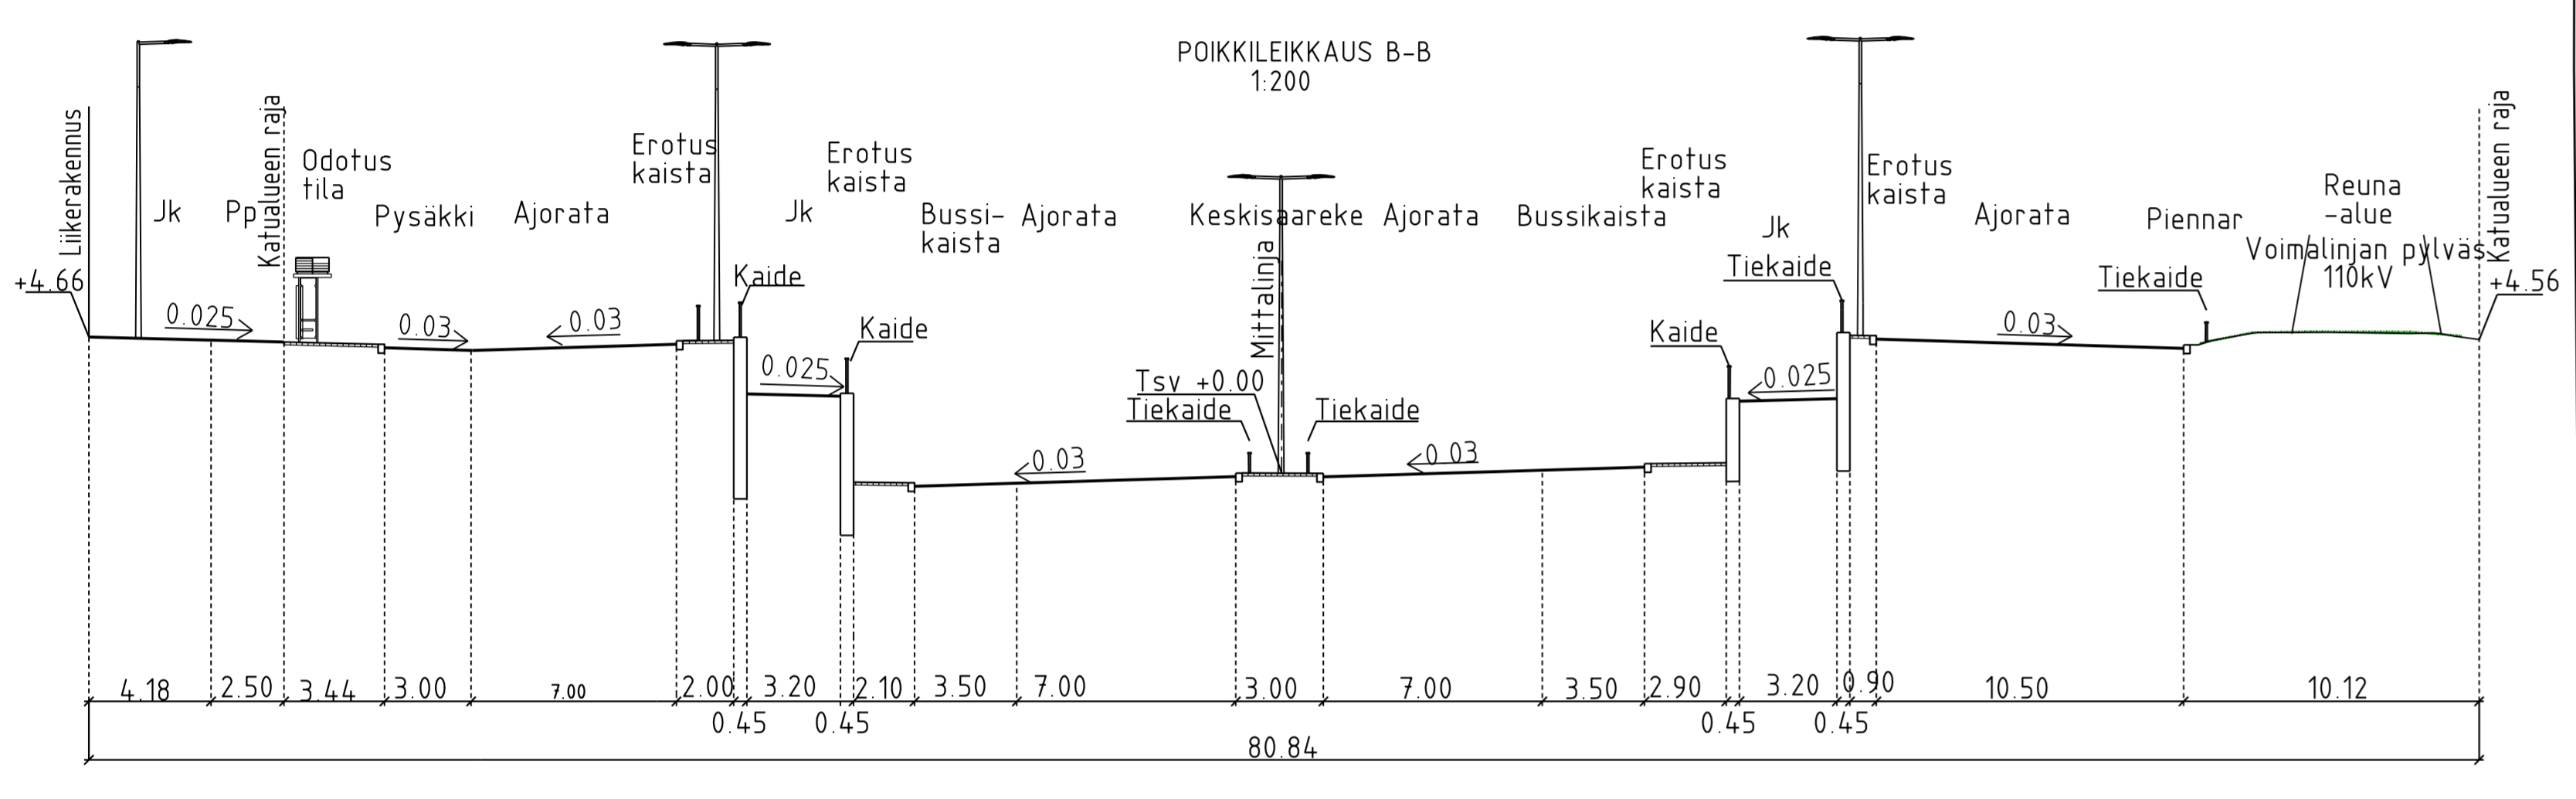
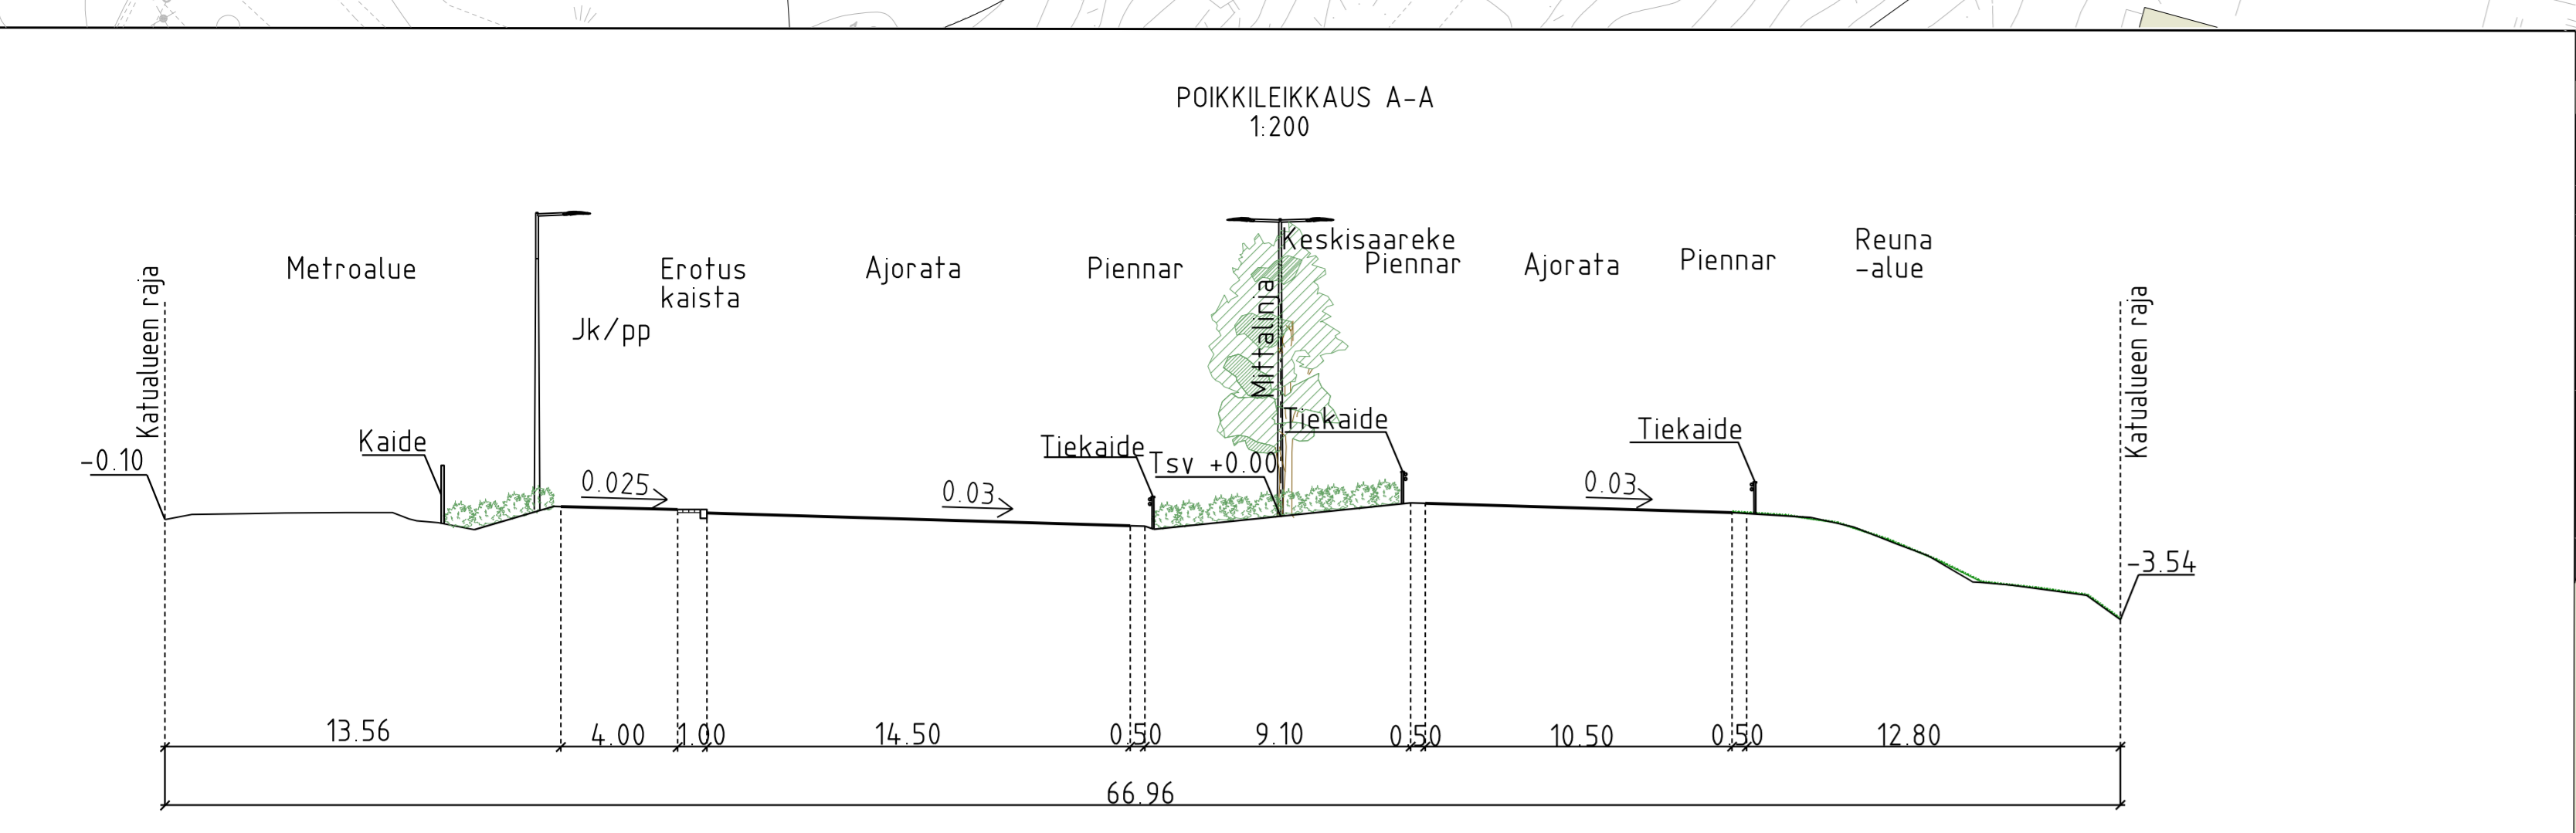


Mittakaava 1:10000

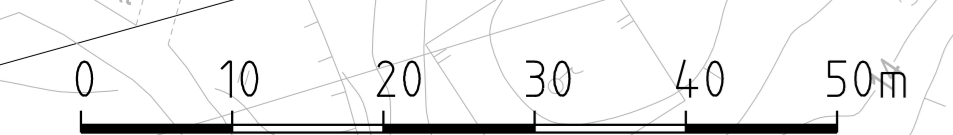

PIIRUSTUSMERKINNÄT

- Ajorata/jalkakäytävä/jk-pp, asfalttia
- Betonikiveys, harmaa
- Betonikiveys, musta, tiilidonta
- Betonikiveys, 2:n kiven valkoinen betonikivirata
- 3:n kiven harmaa noppakivirata
- Nykyinen pensas
- Nurmi
- Lehtipensas, matala
- Istutettava lehtipuu 1 kpl
- Nykyinen lehtipuu 13 kpl
- Kadun liikemääräinen korkeusasema
- Reunatuki, luonnonkivi, pun. V300
- Luiskattu reunatuki, luonnonkivi, pun. V300
- Madallettu reunatuki, luonnonkivi, pun. V300
- Nyk. valaisin
- Uusi valaisin
- Ajojohde
- Nyk. ajojohde
- Pysäkkikatot
- Voimalinja

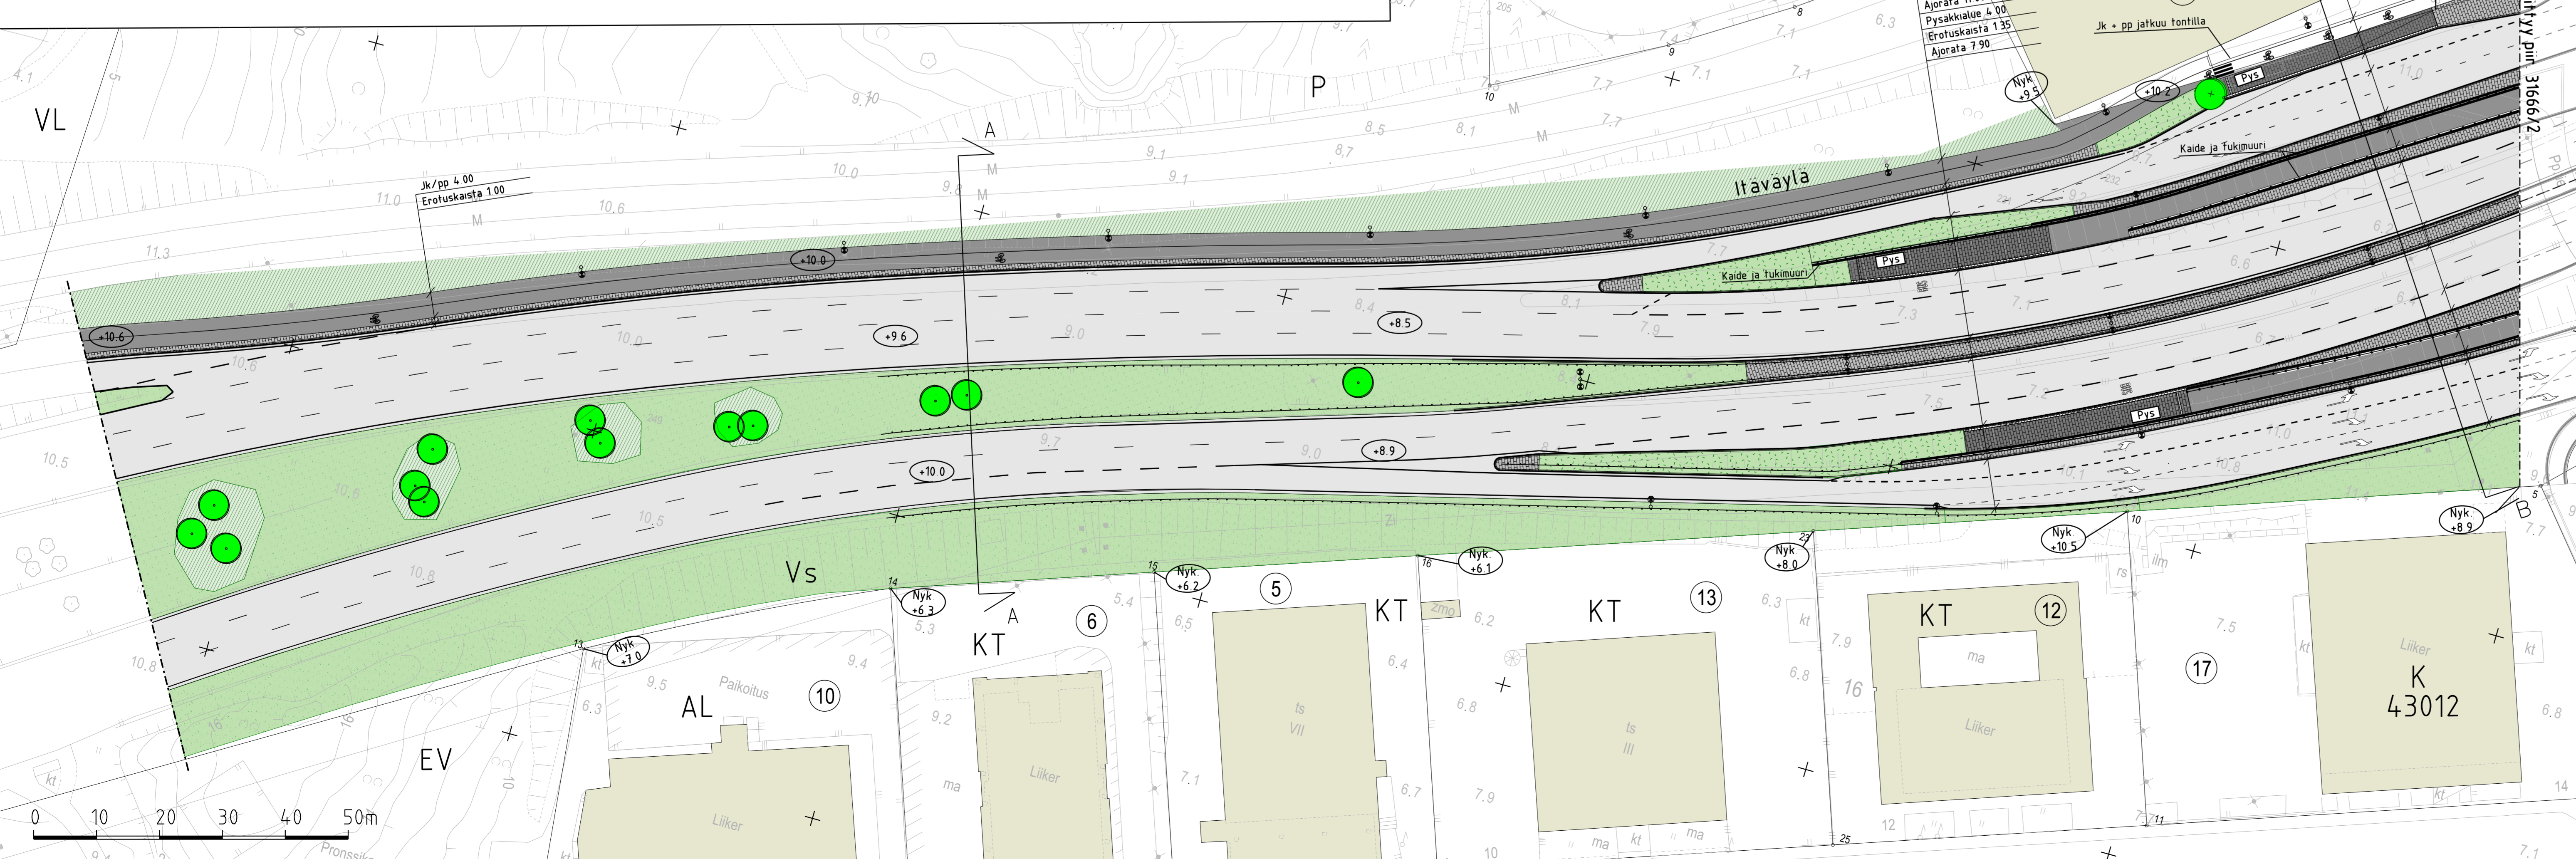

Helsinki		Kaupunkiympäristön toimiala		www.hel.fi	
KAUPUNTI, OSA-ALUE		43. Herttoniemi, Länsi-Herttoniemi		sähköposti: etunimi.sukunimi@hel.fi	
ITÄVÄYLÄ		väliällä EV-alue - tontti 43012/17		Katusuunnitelma	
PK:	1:500	LIITTY:	31666/2	NRO:	31666/1
KIRVAA:		KORVATTU:		TASOKORJAUSTIETO:	ETRS-GK25
ASEMAKAAVA:	7248 10548	LIKENNES:		KORKEUSJÄRJESTELMÄ:	N2000
RYV.:	22.6.2022	TARK.:	22.6.2022	PROJ.:	22.6.2022
KYTK.:	Reetta Putkonen	RYV.:	22.6.2022	RYV.:	22.6.2022
		TARK.:	22.6.2022	TARK.:	22.6.2022
		LAAT.:	22.6.2022	LAAT.:	22.6.2022

**RAMBOLL** Ramboll Finland Oy  
 PL 25, Itsehallintokuja 3  
 02600 ESPOO  
 puh. 020 755 611