




POIKKILEIKKAUS A-A

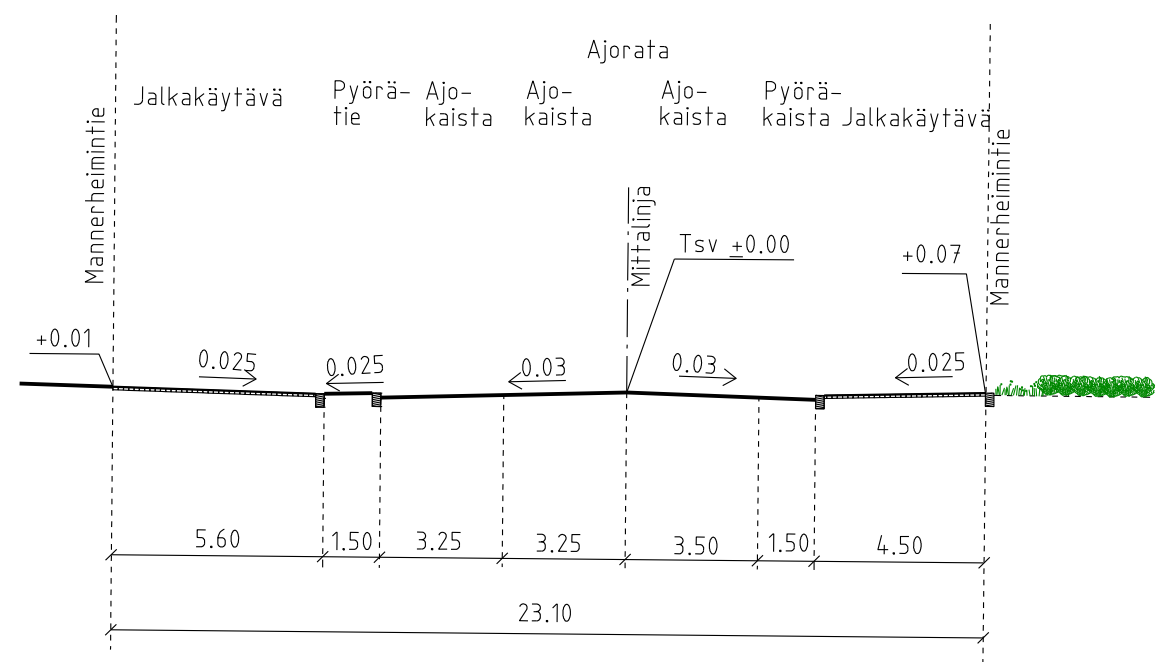

POIKKILEIKKAUS B-B

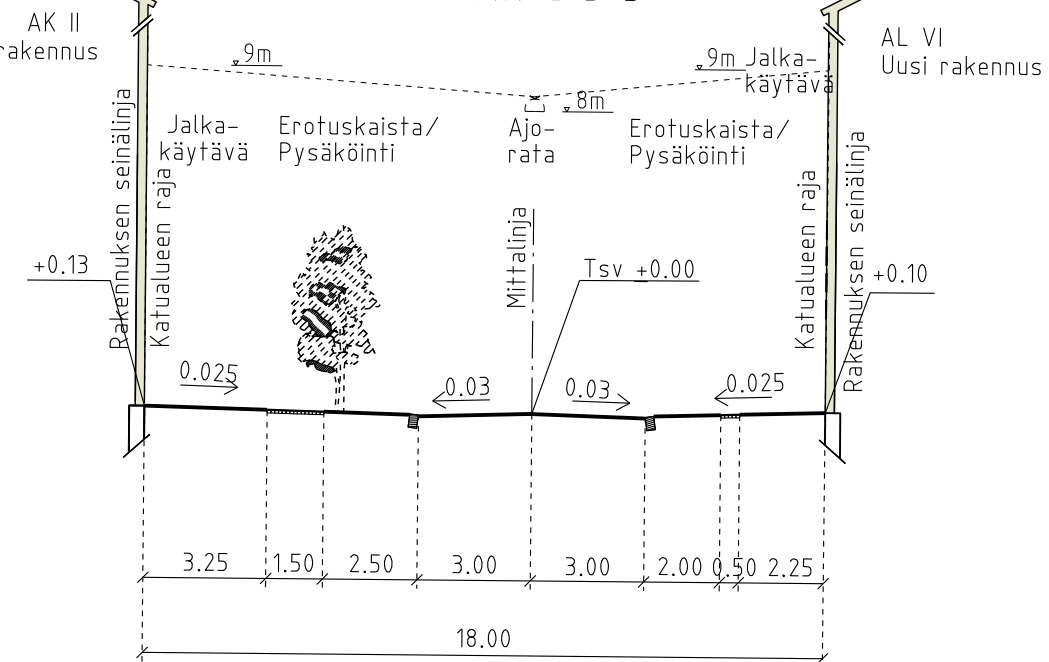


POIKKILEIKKAUS C-C

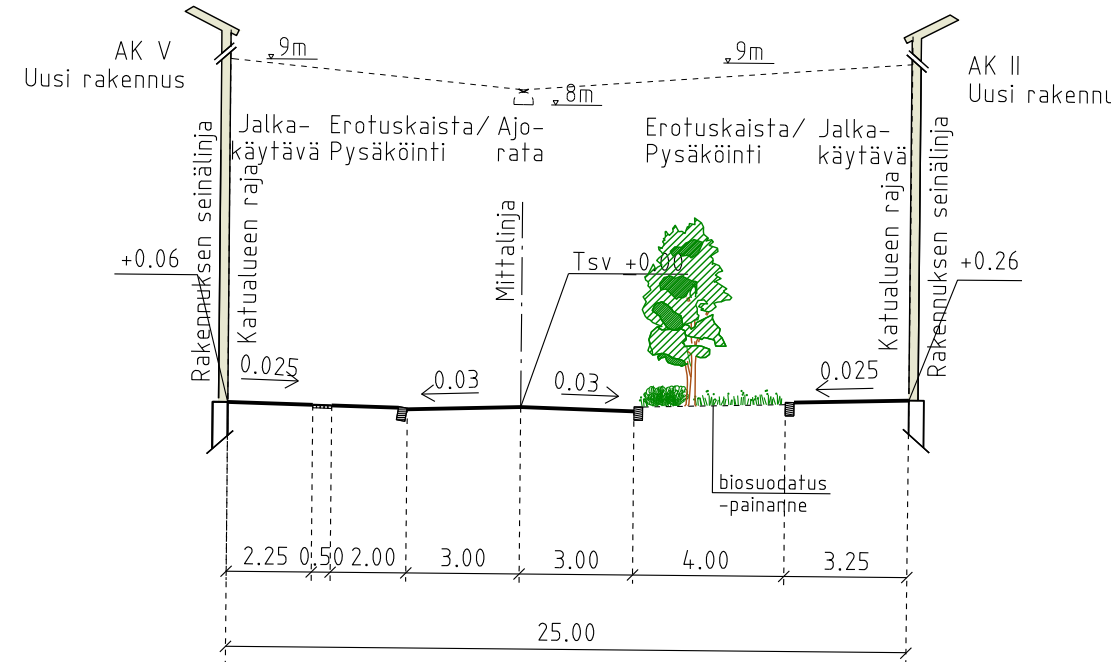


PIIRUSTUSMERKINNÄT

- Suunnittelualueen raja
- Asfaltti/jalkakäytävä ja pp, asfalttisia pysäköintialueet, avointa asfalttia
- Maatili, monivärinen, ketterävä
- Graniittilaatta, harmaa
- Nupukivi, tummanharmaa
- Noppakivi, harmaa
- Dynaaminen kasvillisuus, kukkivia perennoja ja pensaita Biosuodatuspainanne
- ⊗ Poistettava puu, 5 kpl
- Istutettava lehtipu, pieni puu, 9 kpl
- Istutettava lehtipu juuristorihillä Iso puu, 4 kpl, pieni puu 14 kpl
- ⊕ (+10.0) Kadun liikimääräinen korkeusasema
- Reunatuki, luonnonkivi, punainen
- Reunatuki, madallettu/luiskattu, luonnonkivi, punainen
- Reunatuki, upotettu, luonnonkivi, punainen
- Pyöräteline
- Roska-astia
- Penkki
- Tuoli
- Nykyinen säilyvä valaisinpylväs
- ⊗ Poistettava valaisinpylväs
- Uudet valoheittimet, seinäkiinnitys, korkeus 9m
- Uusi ripustusvalaisin, ripustuspylväs, korkeus 9m
- Valaistusväijerin kiinnitys julkisivuun ripustuskiinnikkeellä tai ripustuspylväseen
- Uusi pylväsvalaisin, korkeus 8m
- Reunapaalu
- Portaali

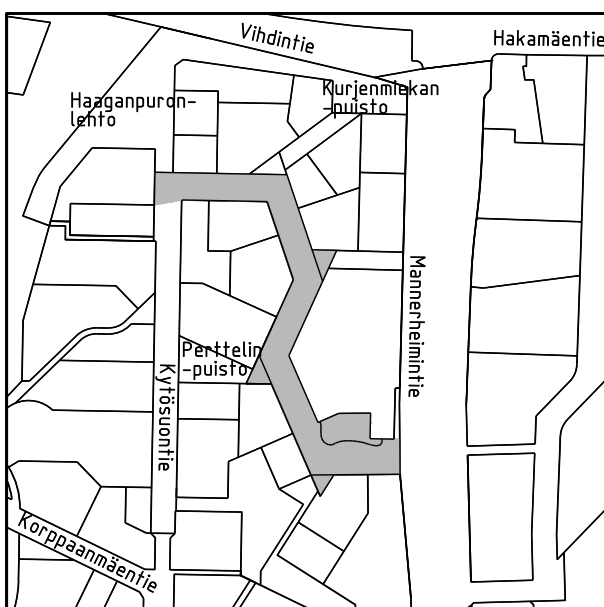

1:10 000

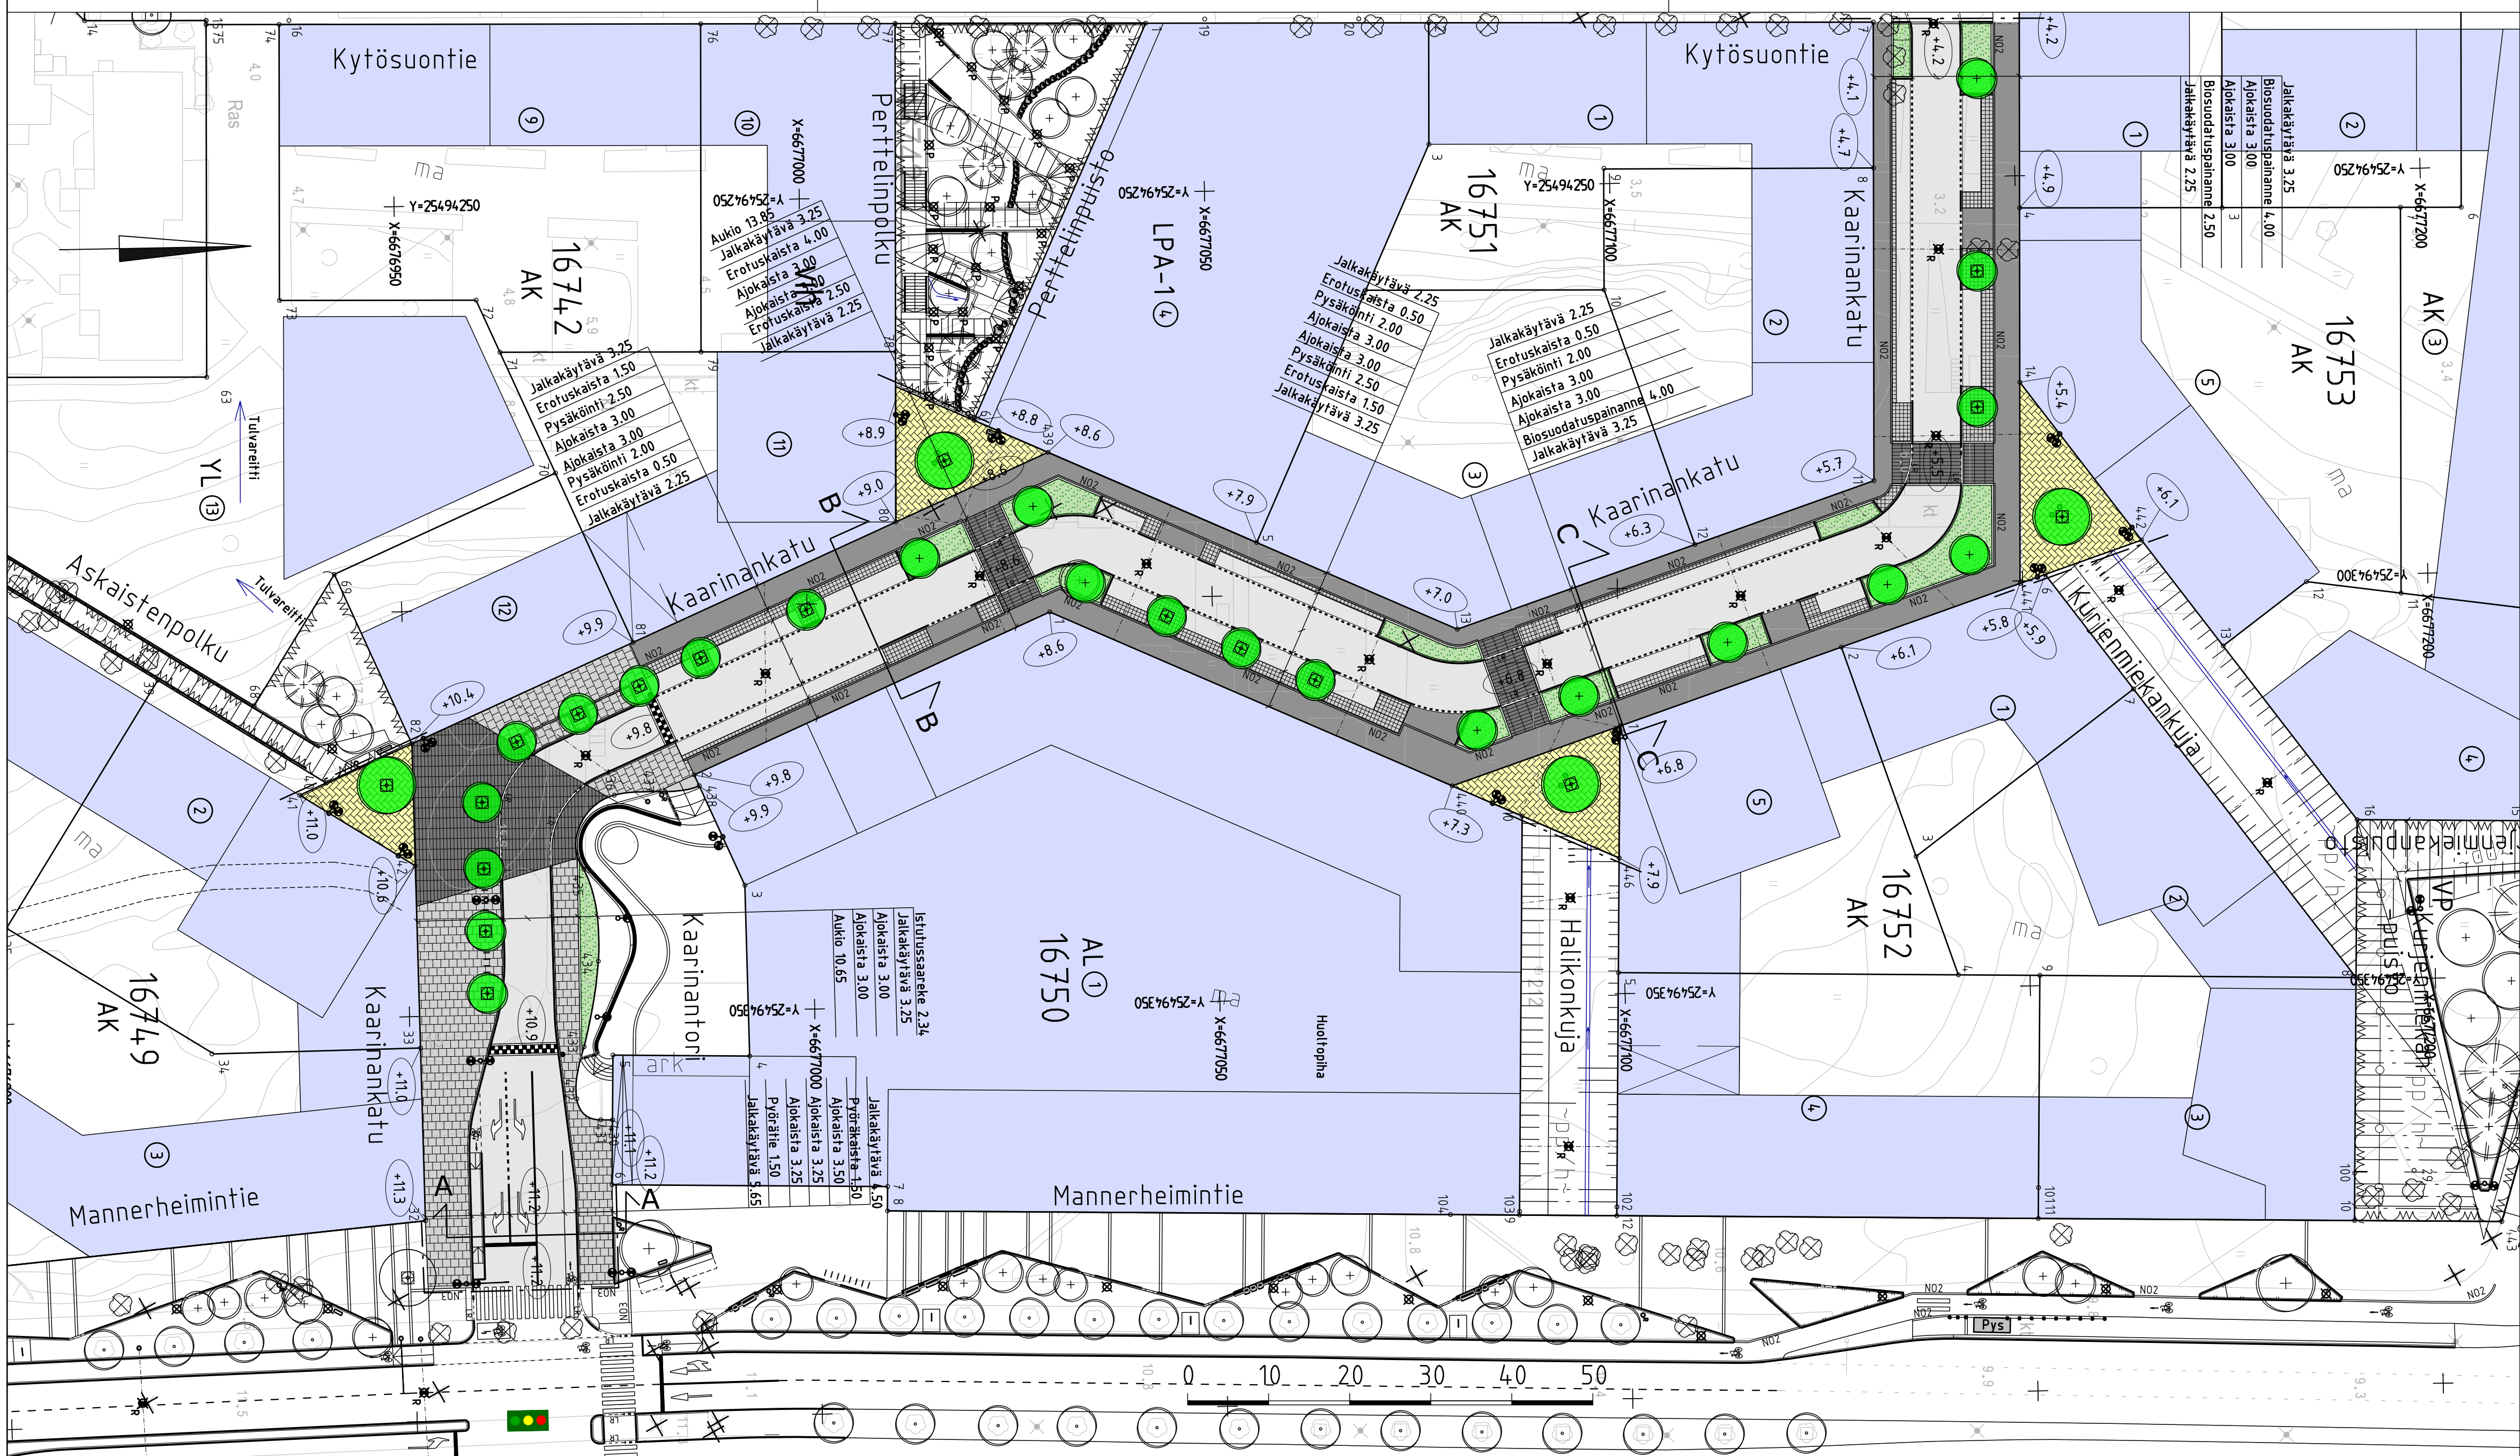

Katu kuivatetaan hulevesiviemäriä, joka liitetään Haaganpurontehtoon ja Kytösuoentien suunniteltuun viemäriin.

Nykyinen metsäinen alue uudelta Kaarinankadun katualueelta joudutaan poistamaan kokonaisuudessaan

Päivitetty pohjakarttaa ja tasausta. Päivitetty puiden sijaintija ja valaistusta. Lisätty reunapaalut ja teksti metsäalueen poistamisesta		31.1.2024	T. Mäenpää	J. Väisänen
Helsinki Kaupunkiympäristön toimiala		www.hel.fi sähköposti: etunimi.sukunimi@hel.fi		
KAUP OSA, OSA-ALUE				
16. Ruskeasu, Pikku Huopalahti				
KAARINANKATU				
Katusuunnitelma				
MK	LITTYY	NRO	KHS	
1:500	KORVAA	31566/1	KYLK	
1:200	KORVATTU	TASOKOORDINAATISTO: ETRS-GK25	HYV.	4.1.2022 R. Putkonen
	ASEMAKAAVA	12591	TARK.	4.1.2022 I. Rantanen
	LIKENNES.	7013	PROJ.	4.1.2022 S. Hurskainen
			HYV.	4.1.2022 J. Vähätäinen, M. Oittinen
			TARK.	4.1.2022 A. Pañana, J. Tiainen
			LAAT.	4.1.2022 T. Mäenpää

SITOWISE Linnoitustie 6
02600 Espoo
020 747 6000
www.sitowise.com