


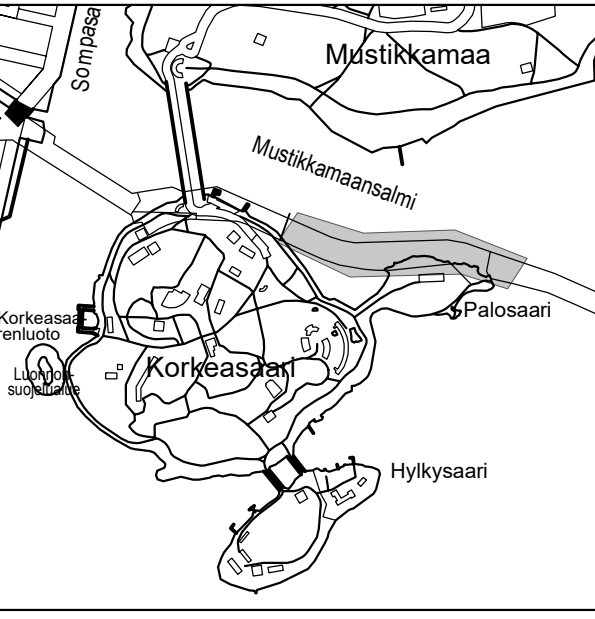


- RS Kiinnitys ratasähköpylvääseen
- OP Kiinnitys LED-opastepylvääseen
-  Värillinen päällyste
-  Suunnittelualueen raja
-  LED-opaste, asennus erillisen suunnitelman mukaan

NK3 MIERITZINRANTA



1:15 000

Pyöräliikenteen opasteet suunnitellaan erikseen.

15 D

Ei koske huoltoajaa sähkönsyöttökeskukselle
Galler ej serviceklimning till transformatorstation


Kruunusillat-raitiotie Siltasaarekatu 12 A, 00530 Helsinki www.kruunusillat.fi	HYV.	6.11.2024	A. Aikäs
	TARK.	23.9.2024	S. Palin
	LAAT.	20.9.2024	J. Lehtinen

Helsinki Kaupunkiympäristön toimiala Liikenne- ja katusuunnittelu

Kaupunginosa
19. Mustikkamaa - Korkeasaari

Mieritzinrannan liikenteen ohjaussuunnitelma

Mittakaava 1:500	Diariinro	HEL 2024-016511	Piirustusno	7772	Päiväys	20.12.2024
	Hanke				Muutettu pvm	
	Asemakaava		Tasokoordinaatio	ETRS-GK25	Hyväksyjä	Reetta Putkonen
	Katusuunnitelma		Korkeusjärjestelmä	N2000	Tarkastanut	Jouni Korhonen
	Käsittely	Lksp 20.12.2024			Laatinut	Riikka Österlund

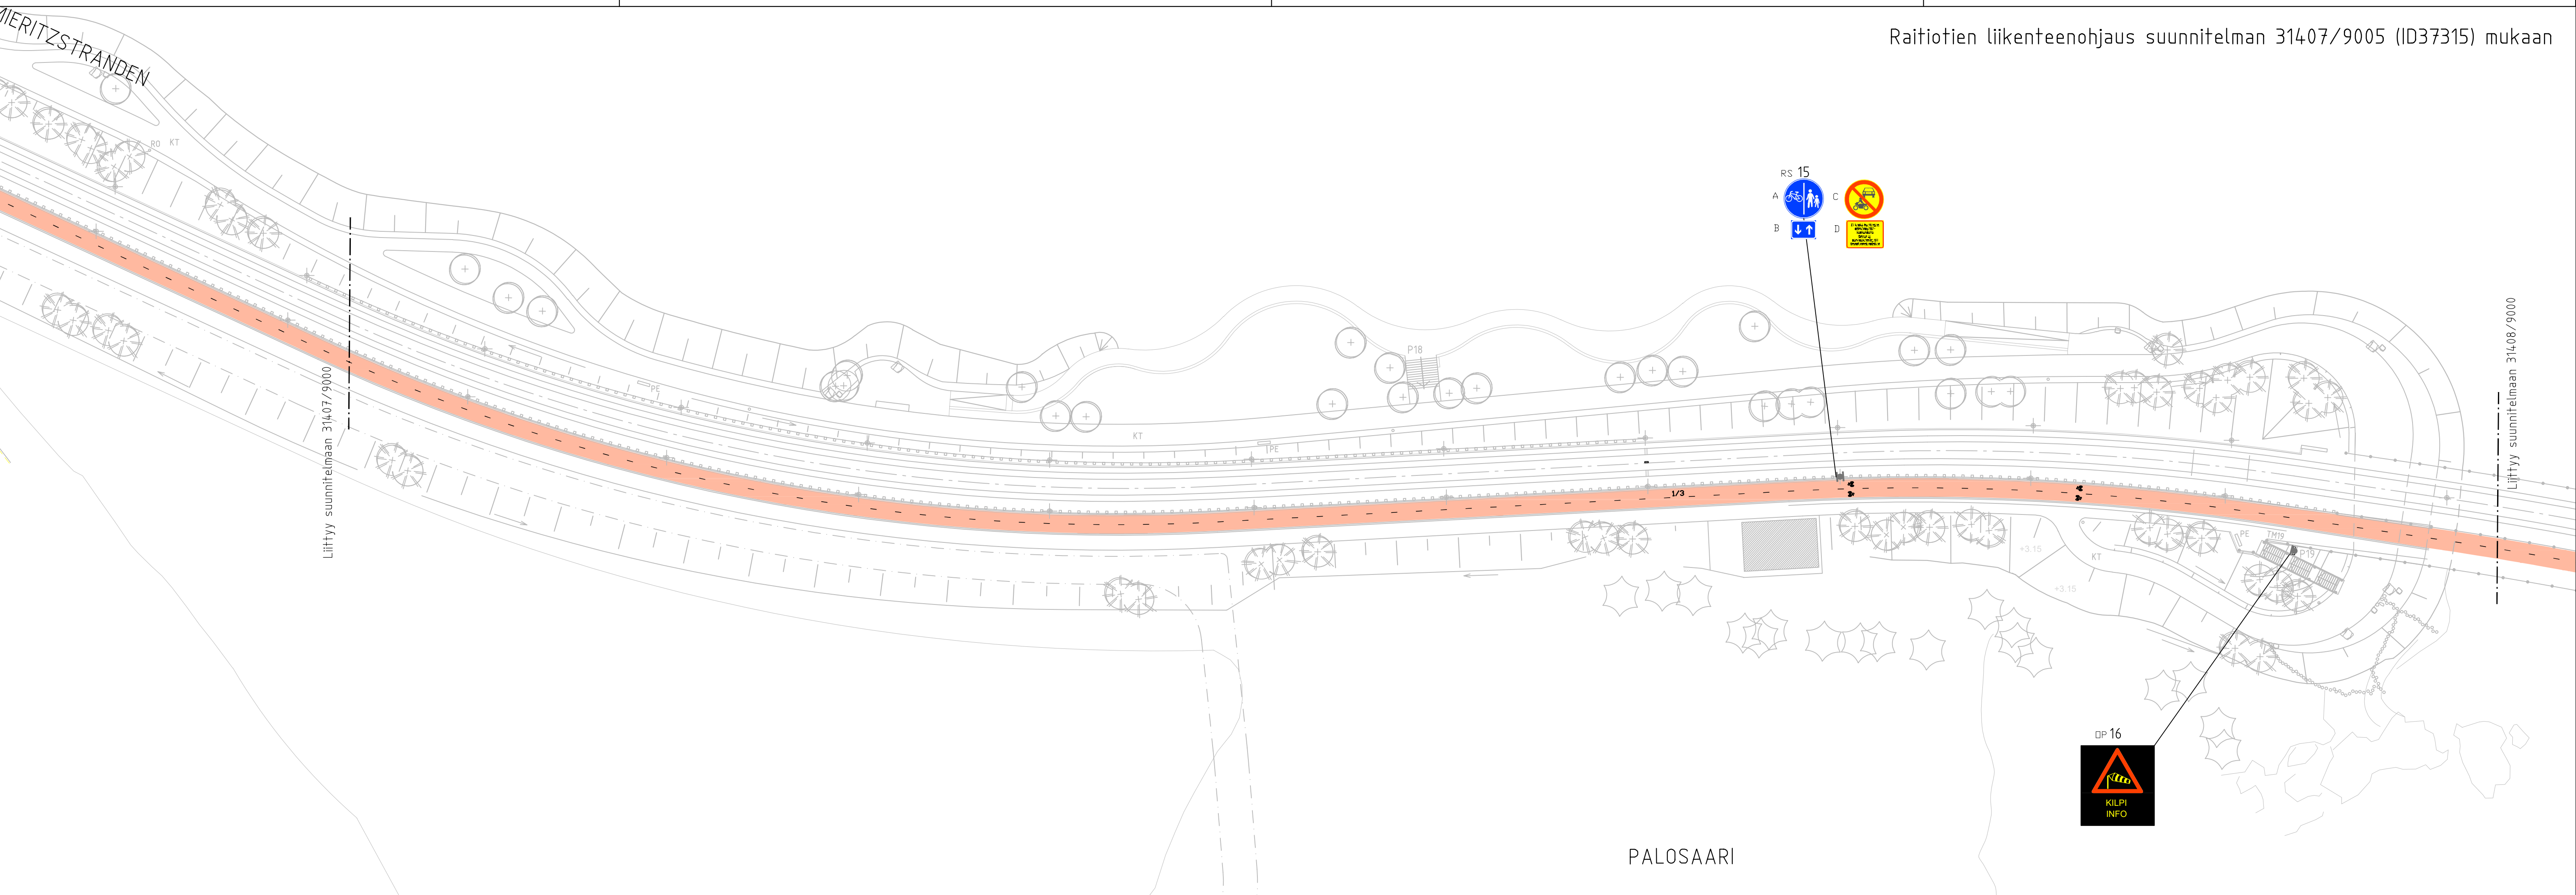

PALOSAARI