



Kämp lasiterassi
Pohjoisesplanadi 29



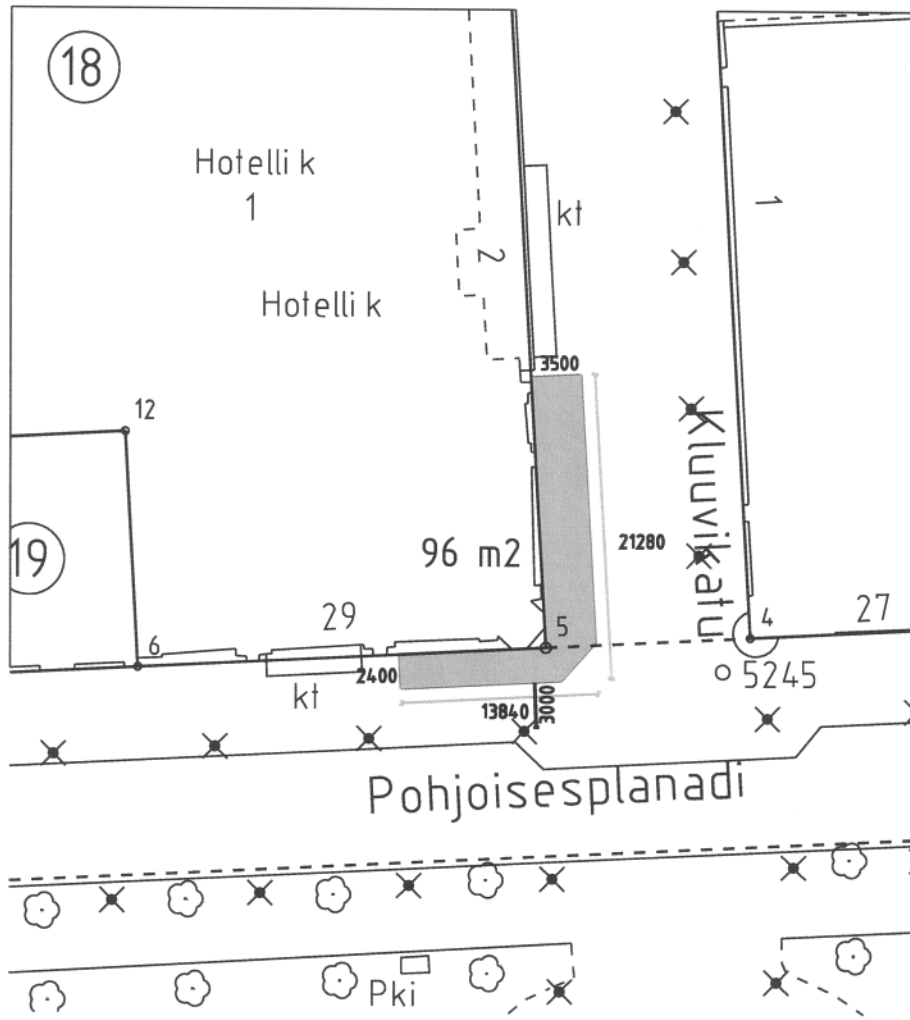


Mittakaava 1:500



POHJA 1:75

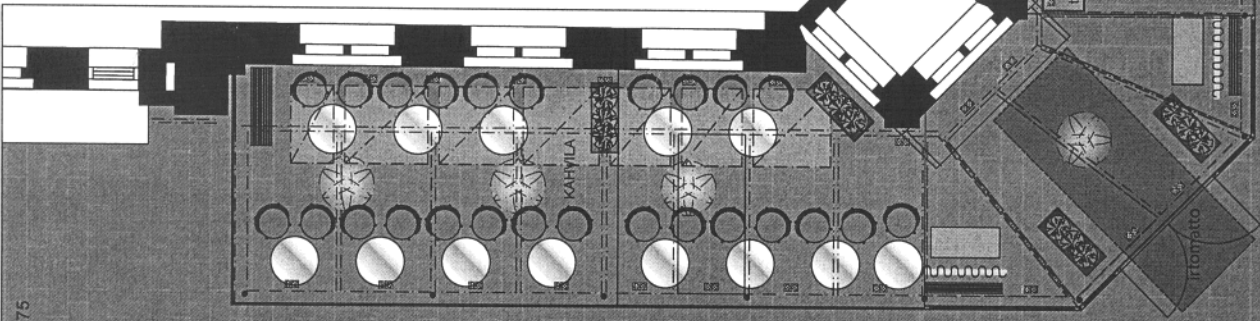


LEIKKAUS 1:50

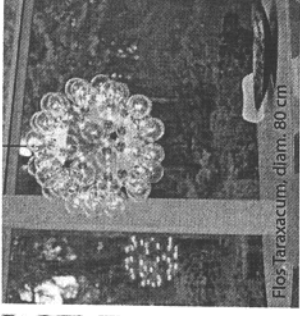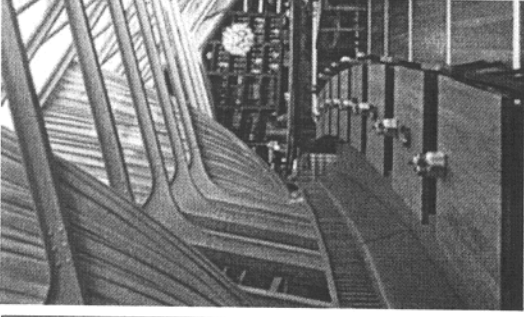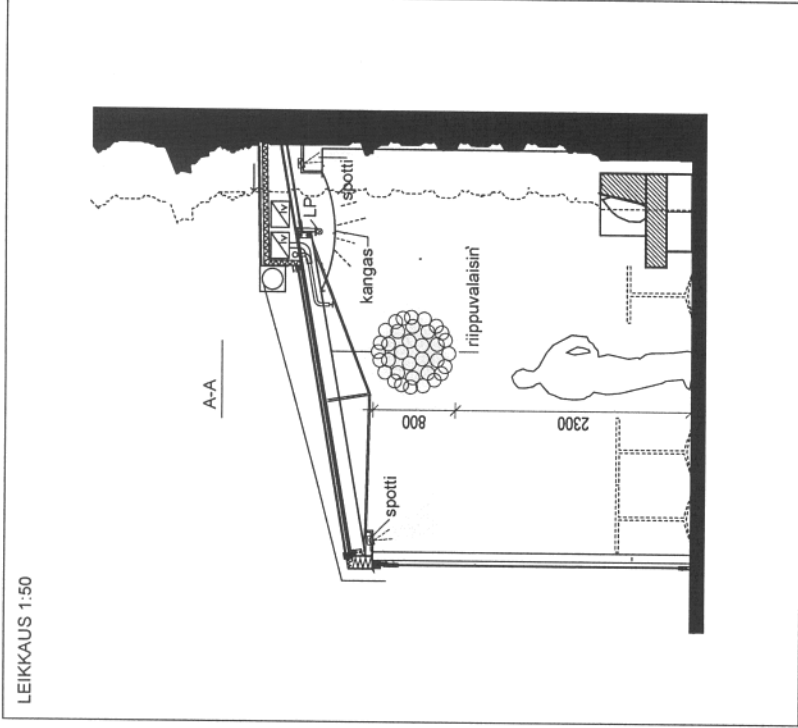


Flos Taraxacum, diam. 80 cm

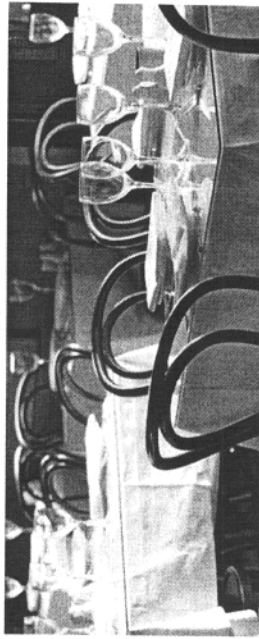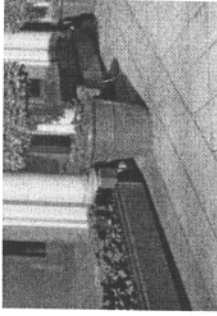

Ravintolan kalustemaailmaa

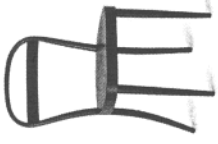

Thonet Muji (kahvila)

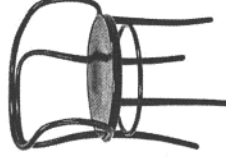

Thonet 209 (ravintola)

KLUUJIKATU