

HELSINKI

28. KAUPUNGINOSA OULUNKYLÄ, PIRKKOLA
KATU-, SUOJAVIHER-, RETKEILY- JA ULKOILUALUEET SEKÄ
KAUTTAKULKU- TAI SISÄÄNTULOTIE

33. KAUPUNGINOSA KAARELA, MAUNUNNEVA
KATU- JA ERITYISALUEET, RETKEILY- JA ULKOILUALUE
SEKÄ KAUTTAKULKU- TAI SISÄÄNTULOTIE

ASEMAKAAVA 1:2000

29. KAUPUNGINOSA HAAGA, LASSILA
KATU-, LÄHIVIRKISTYS-, PUISTO- JA SUOJAVIHERALUEET
SEKÄ KAUTTAKULKU- TAI SISÄÄNTULOTIE

33. KAUPUNGINOSA KAARELA, MAUNUNNEVA, KANNELMÄKI
KORTTELI 33079 TONTIT 4, 5 JA 6
KATU-, LÄHIVIRKISTYS-, PUISTO- JA SUOJAVIHERALUEET SEKÄ
KAUTTAKULKU- TAI SISÄÄNTULOTIE

34. KAUPUNGINOSA PAKILA, LÄNSI-PAKILA
KORTTELI 34127 TONTTI 7, PUISTO- JA KATUALUEET
KAUPUNGINOSAN RAJA
ASEMAKAAVAN MUUTOS 1:2000

HELSINGFORS

28. STADSDELEN ÄGGELBY, BRITAS
GATU-, SKYDSDGRÖN-, FRILUFTS- OCH STRÖVOMRÅDEN SAMT
GENOMFARTS- ELLER INFARTSVÄG

33. STADSDELEN KÄRBÖLE, MAGNUSKÄRR
GATU- OCH SPECIALOMRÅDEN, FRILUFTS- OCH STRÖVOMRÅDE SAMT
GENOMFARTS- ELLER INFARTSVÄG


STADSPÅN 1:2000

28. STADSDELEN ÄGGELBY, BRITAS
GATUOMRÅDE, OMRÅDE FÖR ALLMÄN PARKERING SAMT
GENOMFARTS- ELLER INFARTSVÄG

29. STADSDELEN HAAGA, LASSAS
GATU-, NÄRREKREATIONS-, PARK- OCH SKYDSDGRÖNOMRÅDEN SAMT
GENOMFARTS- ELLER INFARTSVÄG

33. STADSDELEN KÄRBÖLE, MAGNUSKÄRR, GAMLAS
KVARTER 33079 TOMTER 4, 5 OCH 6
GATU-, NÄRREKREATIONS-, PARK- OCH SKYDSDGRÖNOMRÅDEN SAMT
GENOMFARTS- ELLER INFARTSVÄG

34. STADSDELEN BAGGBÖLE, VÄSTRA BAGGBÖLE
KVARTER 34127 TOMT 7, PARK- OCH GATUOMRÅDEN
STADSDLSGRÄNS
STADSPÅNÄNDRING 1:2000

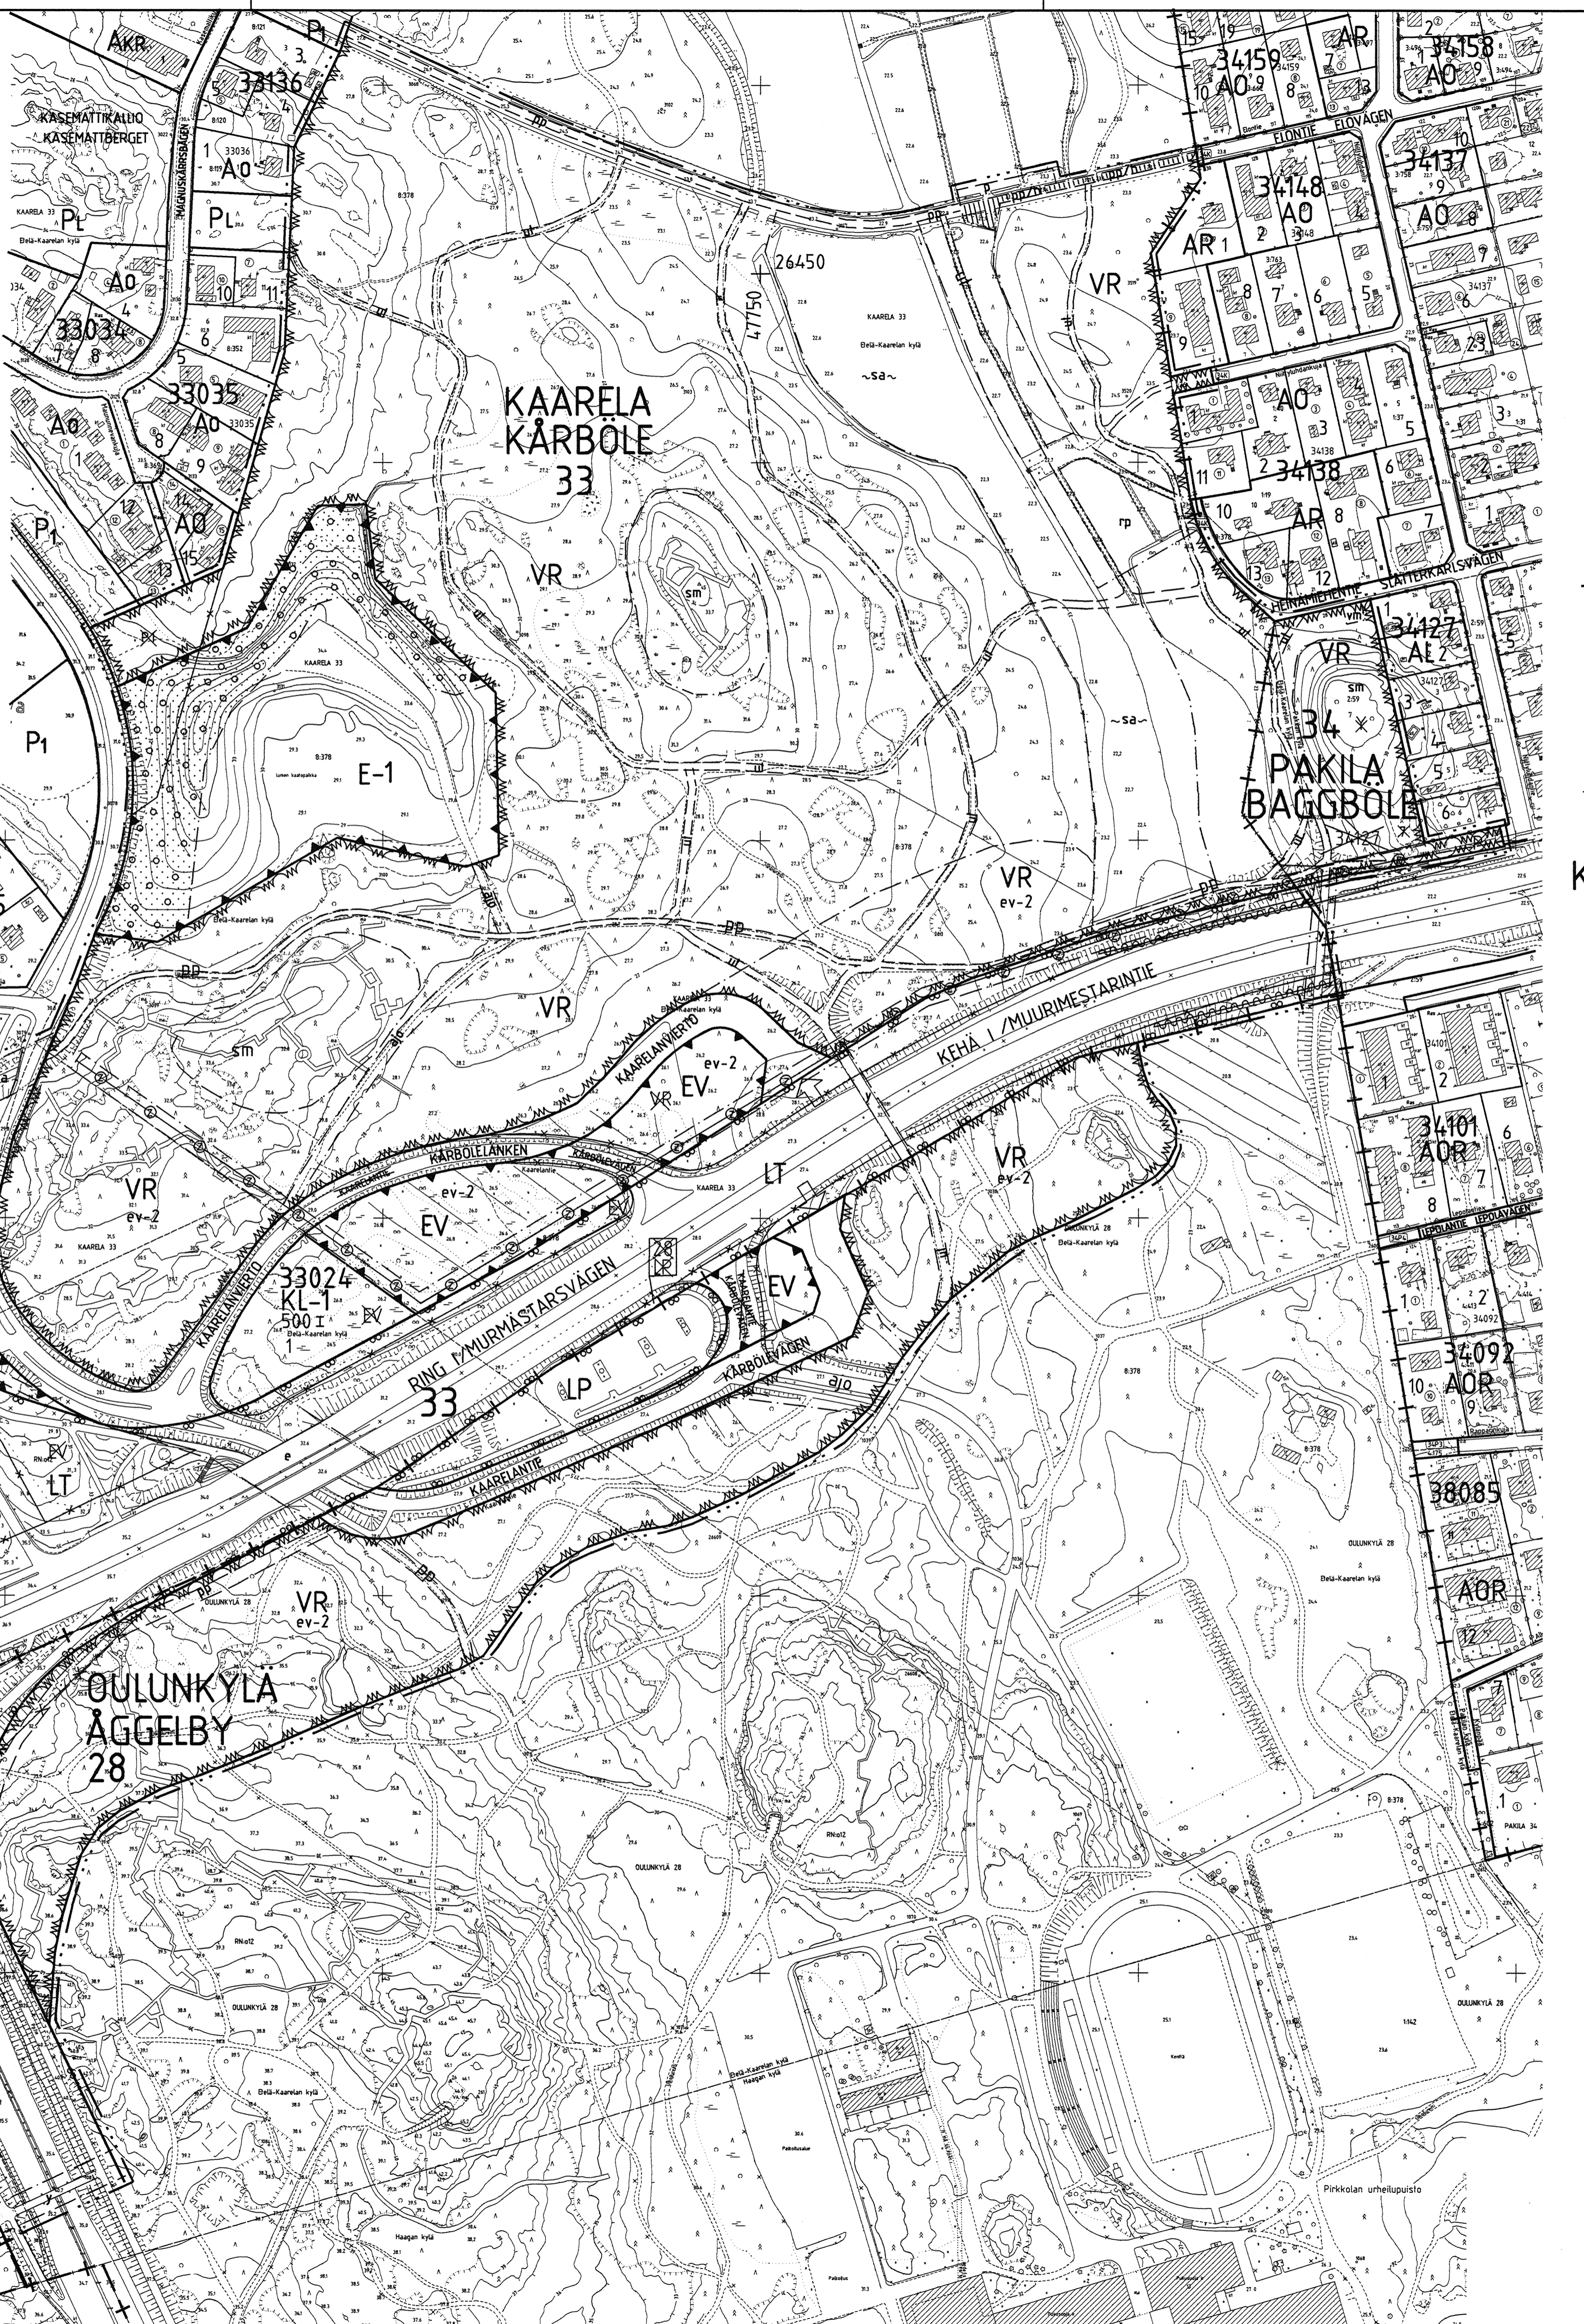

YO	Opetustilat ja palvelujen rakennusten korttelialue.	ev-1	Alueen osa, jolla liikenteen aiheuttama melu- ja saastehaittoja on vähennettävä mahdollisimman tehokkaasti kasvillisuuden ja meluesiteiden avulla. Meluesteet tulee rakentaa viimesijalla Kehä I:n ja Hämeenlinnanväylän liittymän uudistamisen yhteydessä. Luokitus osoittaa esteen väleynän likimääräisen korkeusosan.	Del av område, inom vilken effekter av buller och föroreningar förorsakade av trafiken bör minskas så effektivt som möjligt genom växigeter och bullerhinder. Bullerhindren bör byggas senast i samband med ombyggnad av anslutningen Ring 1 och Tavaslihusudden.
KL-1	Liiherakennusten korttelialue, jolle saa rakentaa puutarhamyymälän. Rakentamattomat osat alueesta on istutettava puilla ja pensalla istutettujen ja rakentamien alueella on sopeutettava Keskuspiston maismakuun. Autopaikkoja on rakennettava 1 ap/500 kem2.	ev-2	Alueen osa, jolla liikenteen aiheuttama melu- ja saastehaittoja on vähennettävä mahdollisimman tehokkaasti kasvillisuuden ja meluesiteiden avulla. Meluesteet on sopeutettava Keskuspiston maismakuun ja luonnonympäristön virkistyskäyttöä ei saa aiheuttaa haittaa.	Del av område, inom vilken effekter av buller och föroreningar förorsakade av trafiken bör minskas så effektivt som möjligt genom växigeter och bullerhinder. Bullerhindren bör anpassas till Centralparkens landskapsbild och naturomgivning. Skada får inte förorsakas till rekreatiotsbruk.
VL	Lähivirkestysalue.	sm	Alueen osa, jolla sijaitsee muinaismuistolain mukainen muinaismuistoalue (Muinaismuistolaki 295/1963).	Del av område inom vilken i lagen om forminnen avsett forminnesområde är belaget (lagen om forminnen 295/1963).
LT	Retkeily- ja ulkoilualue.	~sa~	Ulkimääräinen maisemallista aluetta avoina säilytettävä alueen osa.	Ungefärligt del av område som av landskapsliga skäl bör bevaras öppen.
LP	Kautilakuku- tai sisääntulotie.	+	Maanalaisten tunnelin, jonka kohdalla oleva viiva, jolla vahvistaminen koskee.	Underjordisk tunneln/vanför vilken berggrunden inte får sprängas så att tunnelin förorsakas skada.
KE-1	Yleinen pysäköintialue.	+	3 m sen kaava-alueen ulkopuolella oleva viiva, jolla vahvistaminen koskee.	På YO-kvartersområde bör reserveras bilplatser minst 1/200 m ² .
KE-2	Erityisalue lumenkaatoaluetta varten.	---	Korttelin, kortteliosan ja alueen raja.	Tontin 33079/9 autopaikkoja saa sijoittaa tontille 33079/5 ja päinvastoin.
KE-3	Suojavihalue.	---	Eri kaavamääräysten alaisten alueosien välinen raja.	Korttelissa 33079 saa ajoyhteyden tontille 9 järjestää tontin 5 kautta.
---	3 m sen kaava-alueen ulkopuolella oleva viiva, jolla vahvistaminen koskee.	---	Ohjeellinen eri kaavamääräysten alaisten alueosien välinen raja.	Ajoneuvoliittymän likimääräinen sijainti.
---	Kaupunginosan raja.	---	Ohjeellinen tontin raja.	
---	Korttelin, kortteliosan ja alueen raja.	---	Risti-merkin päällä osoittaa merkinnän poistamista.	
---	Eri kaavamääräysten alaisten alueosien välinen raja.	---	Kaupunginosan numero.	
---	Ohjeellinen tontin raja.	---	Kaupunginosan nimi.	
---	Risti-merkin päällä osoittaa merkinnän poistamista.	---	Korttelin numero.	
---	Kaupunginosan numero.	---	Tontin numero.	
---	Kaupunginosan nimi.	---	Tontin rajan osa, jolle erillavise rakentaa räjäseinää.	
---	Korttelin numero.	---	Kadun tai liikennealueen nimi.	
---	Tontin numero.	---	Rakennusoikeus kerrosalanelimölleinä.	
---	Tontin rajan osa, jolle erillavise rakentaa räjäseinää.	---	Romern siffror anger största tillägna anlänningar i byggnader, byggad eller deldar.	
---	Kadun tai liikennealueen nimi.	---	Rakennusala.	
---	Rakennusoikeus kerrosalanelimölleinä.	---	Muuntamon rakennusala.	
---	Romern siffror anger största tillägna anlänningar i byggnader, byggad eller deldar.	---	Merkintä osoittaa rakennusalan suunnun, jonka puolelta rakennuksen ulko-osien sekä ikkunoiden ja muiden rakenteiden ääneneristävyyden liikennemelua vastaan on oltava vähintään luvun osoittama dB(A) määrä.	
---	Rakennusala.	---	Melueste.	
---	Muuntamon rakennusala.	---	Melueste.	
---	Merkintä osoittaa rakennusalan suunnun, jonka puolelta rakennuksen ulko-osien sekä ikkunoiden ja muiden rakenteiden ääneneristävyyden liikennemelua vastaan on oltava vähintään luvun osoittama dB(A) määrä.	---	Merkintä osoittaa esteen likimääräisen sijainnin ja luku osoittaa väleynän likimääräisen korkeusosan.	
---	Melueste.	---	Istutettava alueen osa.	
---	Merkintä osoittaa esteen likimääräisen sijainnin ja luku osoittaa väleynän likimääräisen korkeusosan.	---	Alueen osa, joka on kokonaisuudessaan kehittävä suojavirhevyöhykkeeksi.	
---	Istutettava alueen osa.	---	Istutettava puuri.	
---	Alueen osa, joka on kokonaisuudessaan kehittävä suojavirhevyöhykkeeksi.	---	Katu.	
---	Istutettava puuri.	---	Jalankululle ja polkupyöräilylle varattu katu.	
---	Katu.	---	Alueella oleva ajoyhteys.	
---	Jalankululle ja polkupyöräilylle varattu katu.	---	Maanalaista johtoa varten varattu alueen osa.	
---	Alueella oleva ajoyhteys.	---	Sähkölinjaa varten varattu alueen osa.	
---	Maanalaista johtoa varten varattu alueen osa.	---	Enfasonisteys.	
---	Sähkölinjaa varten varattu alueen osa.	---	Kadun tai liikennealueen allittava jalankulku- ja polkupyörätie.	
---	Enfasonisteys.	---	Kadun tai liikennealueen ylittävä jalankulku- ja polkupyörätie.	
---	Kadun tai liikennealueen allittava jalankulku- ja polkupyörätie.	---	Jalankululle ja polkupyöräilylle varattu alueen osa, jolla huoltoajo on sallittu.	
---	Kadun tai liikennealueen ylittävä jalankulku- ja polkupyörätie.	---	Ohjeellinen jalankululle ja polkupyöräilylle varattu alueen osa.	
---	Jalankululle ja polkupyöräilylle varattu alueen osa, jolla huoltoajo on sallittu.	---	Ohjeellinen ulkoilua.	
---	Ohjeellinen jalankululle ja polkupyöräilylle varattu alueen osa.	---	Ohjeellinen pysäköintipaikka.	
---	Ohjeellinen ulkoilua.	---	Katualueen rajan osa, jonka kohdalla ei saa järjestää ajoneuvo-liittymää.	
---	Ohjeellinen pysäköintipaikka.	---	Päistävyyden alueeksi varattu alueen osa.	
---	Katualueen rajan osa, jonka kohdalla ei saa järjestää ajoneuvo-liittymää.	---		
---	Päistävyyden alueeksi varattu alueen osa.	---		

HELSINKI KAUPUNGIN KAAVAPUOLUSTUS
 F6 T2
 G6 P2-3
 R2-3
 8/93 3100v4

HELSINGIN KAUPUNGIN KAUPUNKISUUNNITTELUVIRASTO KAAVOTUOTOSASTO		HELSINGFORS STADS STADSPLANERINGSKONTOR PLANLÄGGINGSAVDELNINGEN	
10310		24.8.1995	
LAATINUT LEENA KOKKO	PERUSTANUT EHa	MAKAVANVELPÄSENDE 12.1. - 2.2.1996	KYÖTYSTIE 14.5.1997
KESK. 24.8.1995	MUUTETTU 6.3.1997	VÄHTELETTÄVÄ YM 26.6.1998	