




POIKKILEIKKAUS A - A
1:200

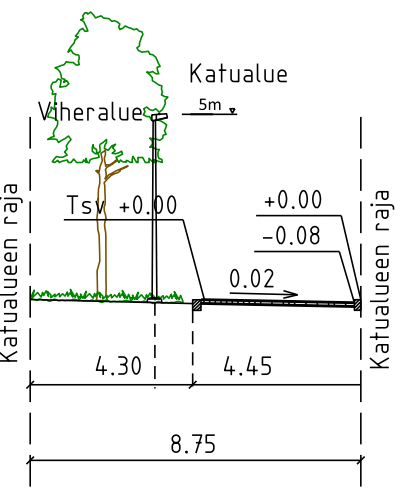



POIKKILEIKKAUS B - B
1:200

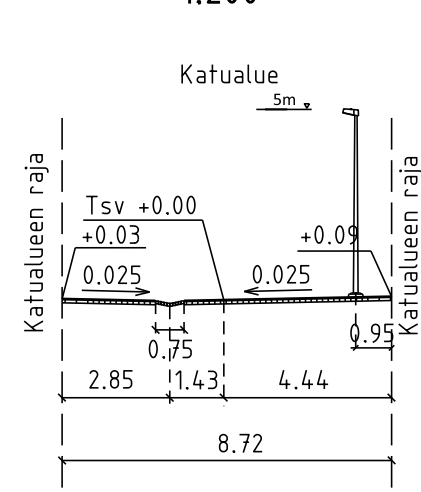

POIKKILEIKKAUS D - D
1:200

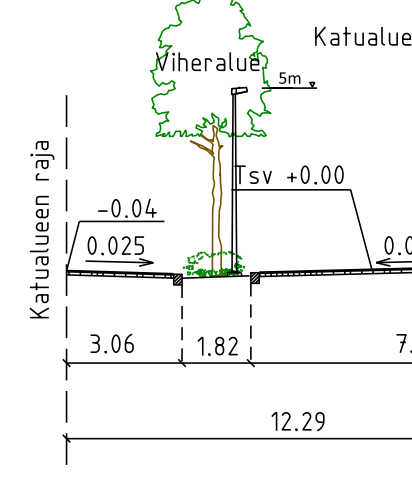

- PIIRUSTUSMERKINNÄT**
- Ajorata/jalkakäytävä ja jk/pp, asfalttia
 - Betonilaatta, eri kokoisia, harmaa
 - Noppakiveys, harmaa
 - Nupukiveys, harmaa
 - Betonikiveys, harmaa
 - Maatiili, keltainen
 - Niitty
 - Lentipensas ja perenna, matala
 - Istutettava lehtipuu 19 kpl
 - Istutettava havupuu 3 kpl
 - Nykyinen havupuu
 - Kadun likimääräinen korkeusasema +21.4
 - Vesikouru
 - Reunatuki, luonnonkivi, harmaa
 - Reunatuki, madallettu/luiskattu, luonnonkivi, harmaa
 - Reunatuki, upotettu, luonnonkivi, harmaa
 - 2:n kiven harmaa noppakiviraita
 - 3:n kiven harmaa noppakiviraita
 - Pyöräteline
 - Penkki
 - Roska-astia
 - Pollari
 - Pollaririvi
 - Siirtolohkareet
 - Valaisinylväs
 - Liikennevalopylväs
 - Liikennevalo-ohjattu liittymä
- Katu kuivataan hulevesiviemäreillä, jotka liitetään Oskarsberginkadun viemäriin.

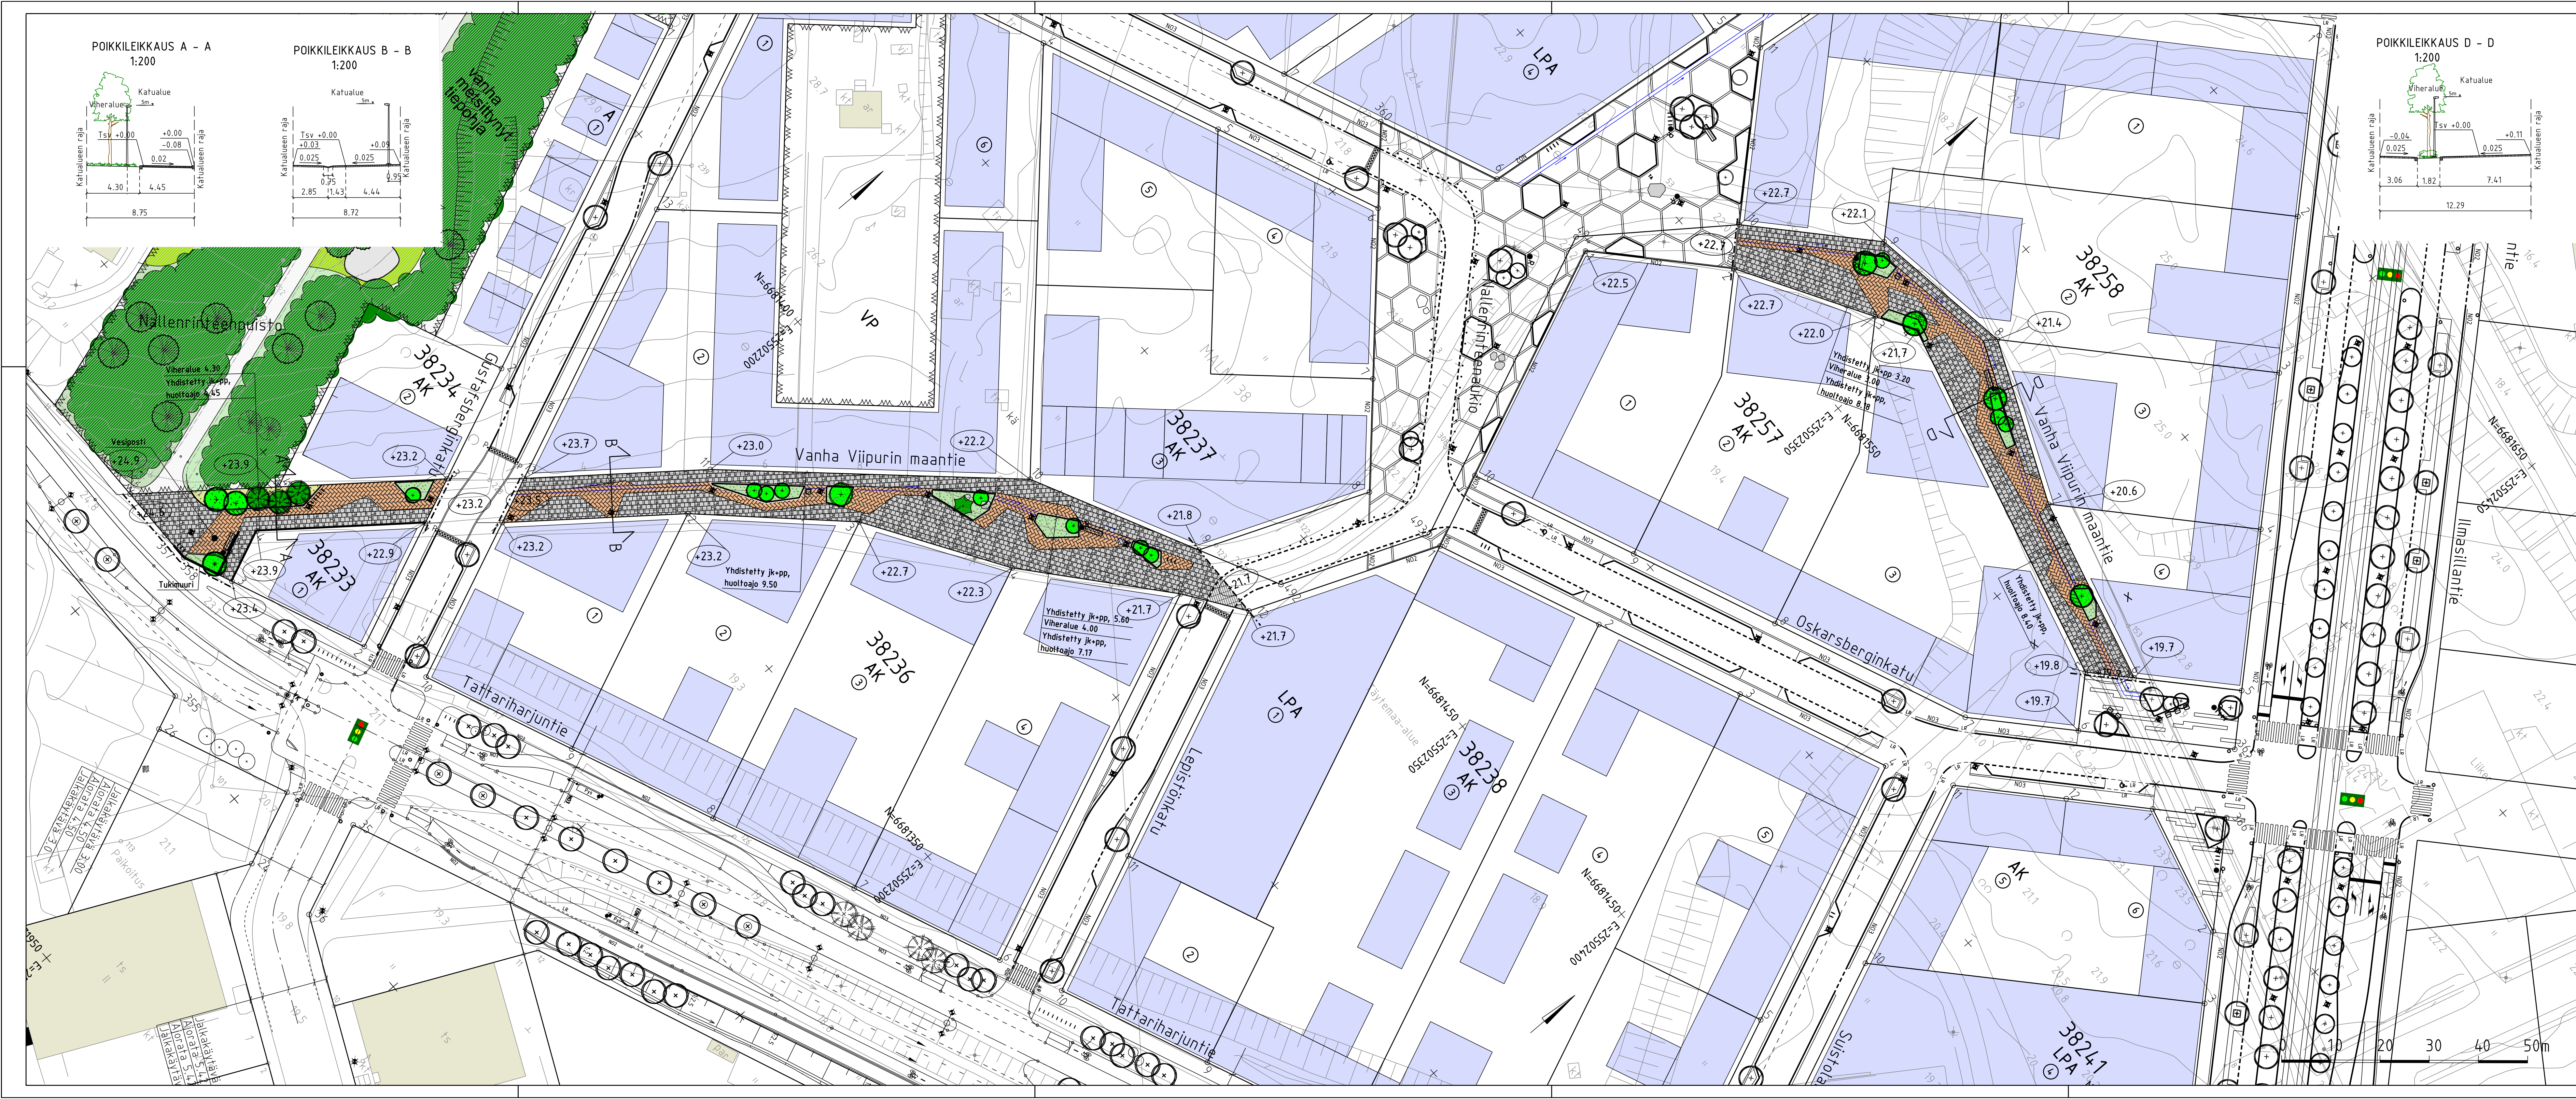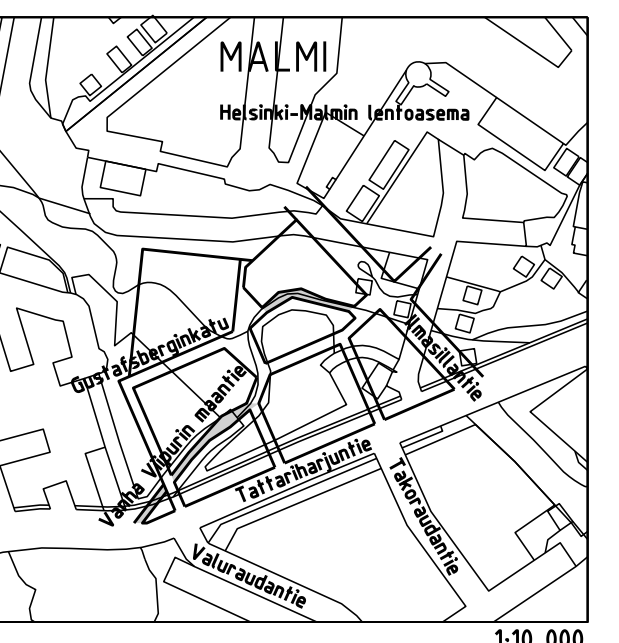

Helsinki Kaupunkiympäristön toimiala www.hel.fi
sähköposti: etunimi.sukunimi@hel.fi

KAUPUNTIYMPÄRISTÖALUE
38. Malmi, Malmin lentokenttä

VANHA VIIPURIN MAANTIE
Välillä Tattariharjuntie - Ilmasillantie

Katusuunnitelma

MK	LITTYY	NRO	KHS		
1:500	KORVAA	31449/1	YTLK		
1:200	KORVATTU	TASOKOORDINAATISTO: ETRS-GK25	HYV.	10.3.2023 R. Puikonen	
	ASEMAKAAVA	12577	TARK.	10.3.2023 I. Rantanen	
	LIKENNES.	6964	PROJ.	10.3.2023 A. Tirri	
			KORKEUSJÄRJESTELMÄ: N2000	HYV.	10.3.2023 J. Väätäinen
				TARK.	10.3.2023 J. Lahti
				LAAT.	10.3.2023 M. Bremer / J. Rönneaa

SITOWISE
Helsinginkatu 15
00500 Turku
020 747 6000
www.sitowise.com