


- PIRUSTUSMERKINNÄT**
- Ajorata / jk-pp-tie, asfalttia
 - Pg-tie, punainen asfaltti / punainen pinnoite
 - Noppakiveys, sekavärinen, kierrätyskivi
 - Noppakiveys, sekavärinen, kierrätyskivi, kaatladofa
 - Noppakiveys, musta
 - Nupukiveys, sekavärinen, kierrätyskivi
 - Nupukiveys, punainen
 - Betonikiveys, musta
 - Betonikiveys, musta
 - 2:n kiven valkoinen betoniväriä
 - 3:n kiven harmaa noppakiviraita
 - Varioitusalue: Vaalea luonnonkiveys
 - Luonnonkivilaatoitus, harmaa
 - Nurmi
 - Lehtipensas, matala
 - Istutettava lehtipuu juurisforiifillä, 26 kpl
 - Nykyinen lehtipuu, 11 kpl
 - Poistettava lehtipuu, 32 kpl
 - Raitiotie, asfaltti/betoni
 - Porraskelma, nykyinen
 - Reunatuki, luonnonkivi, punainen
 - Reunatuki, madallettu/luiskattu, luonnonkivi, punainen
 - Reunatuki, upotettu, luonnonkivi, punainen
 - Reunatuki, nykyinen
 - 3:n kiven noppakiviraita, sekavärinen
 - 2:n kiven noppakiviraita, sekavärinen
 - 3:n kiven nupukiviraita, sekavärinen
 - Roska-astia
 - Liikennevalo-ohjattu liittymä
 - Pysäkkikatot, katoksen alusta; raitioliipysäkki harmaa ja bussipysäkki musta betonikiveys
 - Pysäkkikaide
 - Kadun liikimääräinen korkeusasema nyk.
 - Kadun nykyinen korkeusasema
 - Pyöräpysäköinti
 - Ripustusvalaisin
 - Valaisinpylväs, korkeus 5m
 - Nykyinen valaisinpylväs
 - Poistettava yhteiskäyttöpylväs
 - Poistettava porttali
 - Porttali
 - Poistettava liikennevaloporttali
 - Liikennevaloporttali
 - Liikennevalopylväs
 - Kameravalvontapylväs
 - Nykyinen tuuletusputki
 - Maanpäällinen palovesiasema + pollari
 - Mainoslaite, sijoitus tarkistettava uuden sopimuksen myötä
 - Yhteiskäyttöpylväs

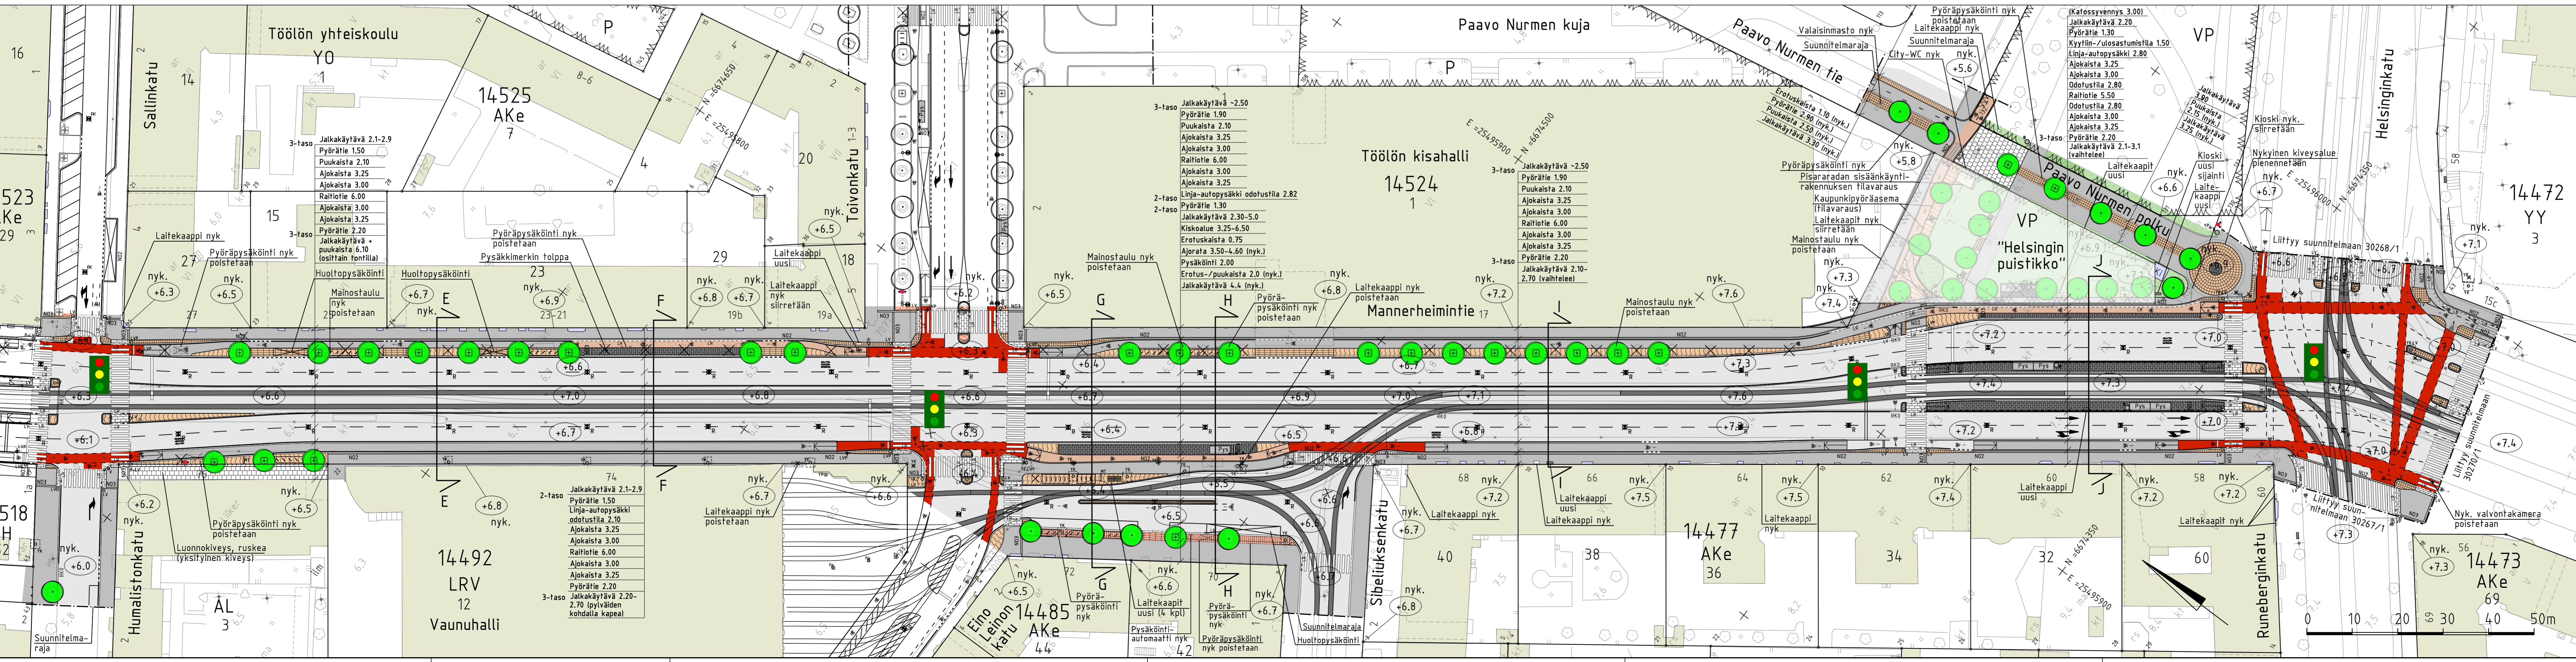

Helsinki Kaupunkiympäristön toimiala
www.hel.fi
sähköposti: etunimi.sukunimi@hel.fi

14. Taka-Töölös
MANNERHEIMINTIE välillä Salinkatu – Runeberginkatu
PAAVO NURMEN POLKU
Katusuunnitelma

NR	LIITTY	NR	KHS	
1:500	KORVA	31607/2	KYLK	
1:200	KORVATU		TARK.	8.4.2022 Reetta Purkonen
	ASEMAKAAVA	447_9835	PROJ.	8.4.2022 Ismo Rantanan
	LIIKENN.		PROJ.	8.4.2022 Mika Kaalikoski
			HYV.	8.4.2022 Mauri Myyrä
			TARK.	
			LAAT.	8.4.2022 Kimmo Kykkänen

RAMBOLL
Ramboll Finland Oy
PL 25, Itsehallintokuja 3
02601 ESPOO
puh. 020 755 611