


Tasokoordinaatio / Plankoordinaatystem:  
ETRS-GK25  
Korkeusjärjestelmä / Höjdsystem:  
N2000

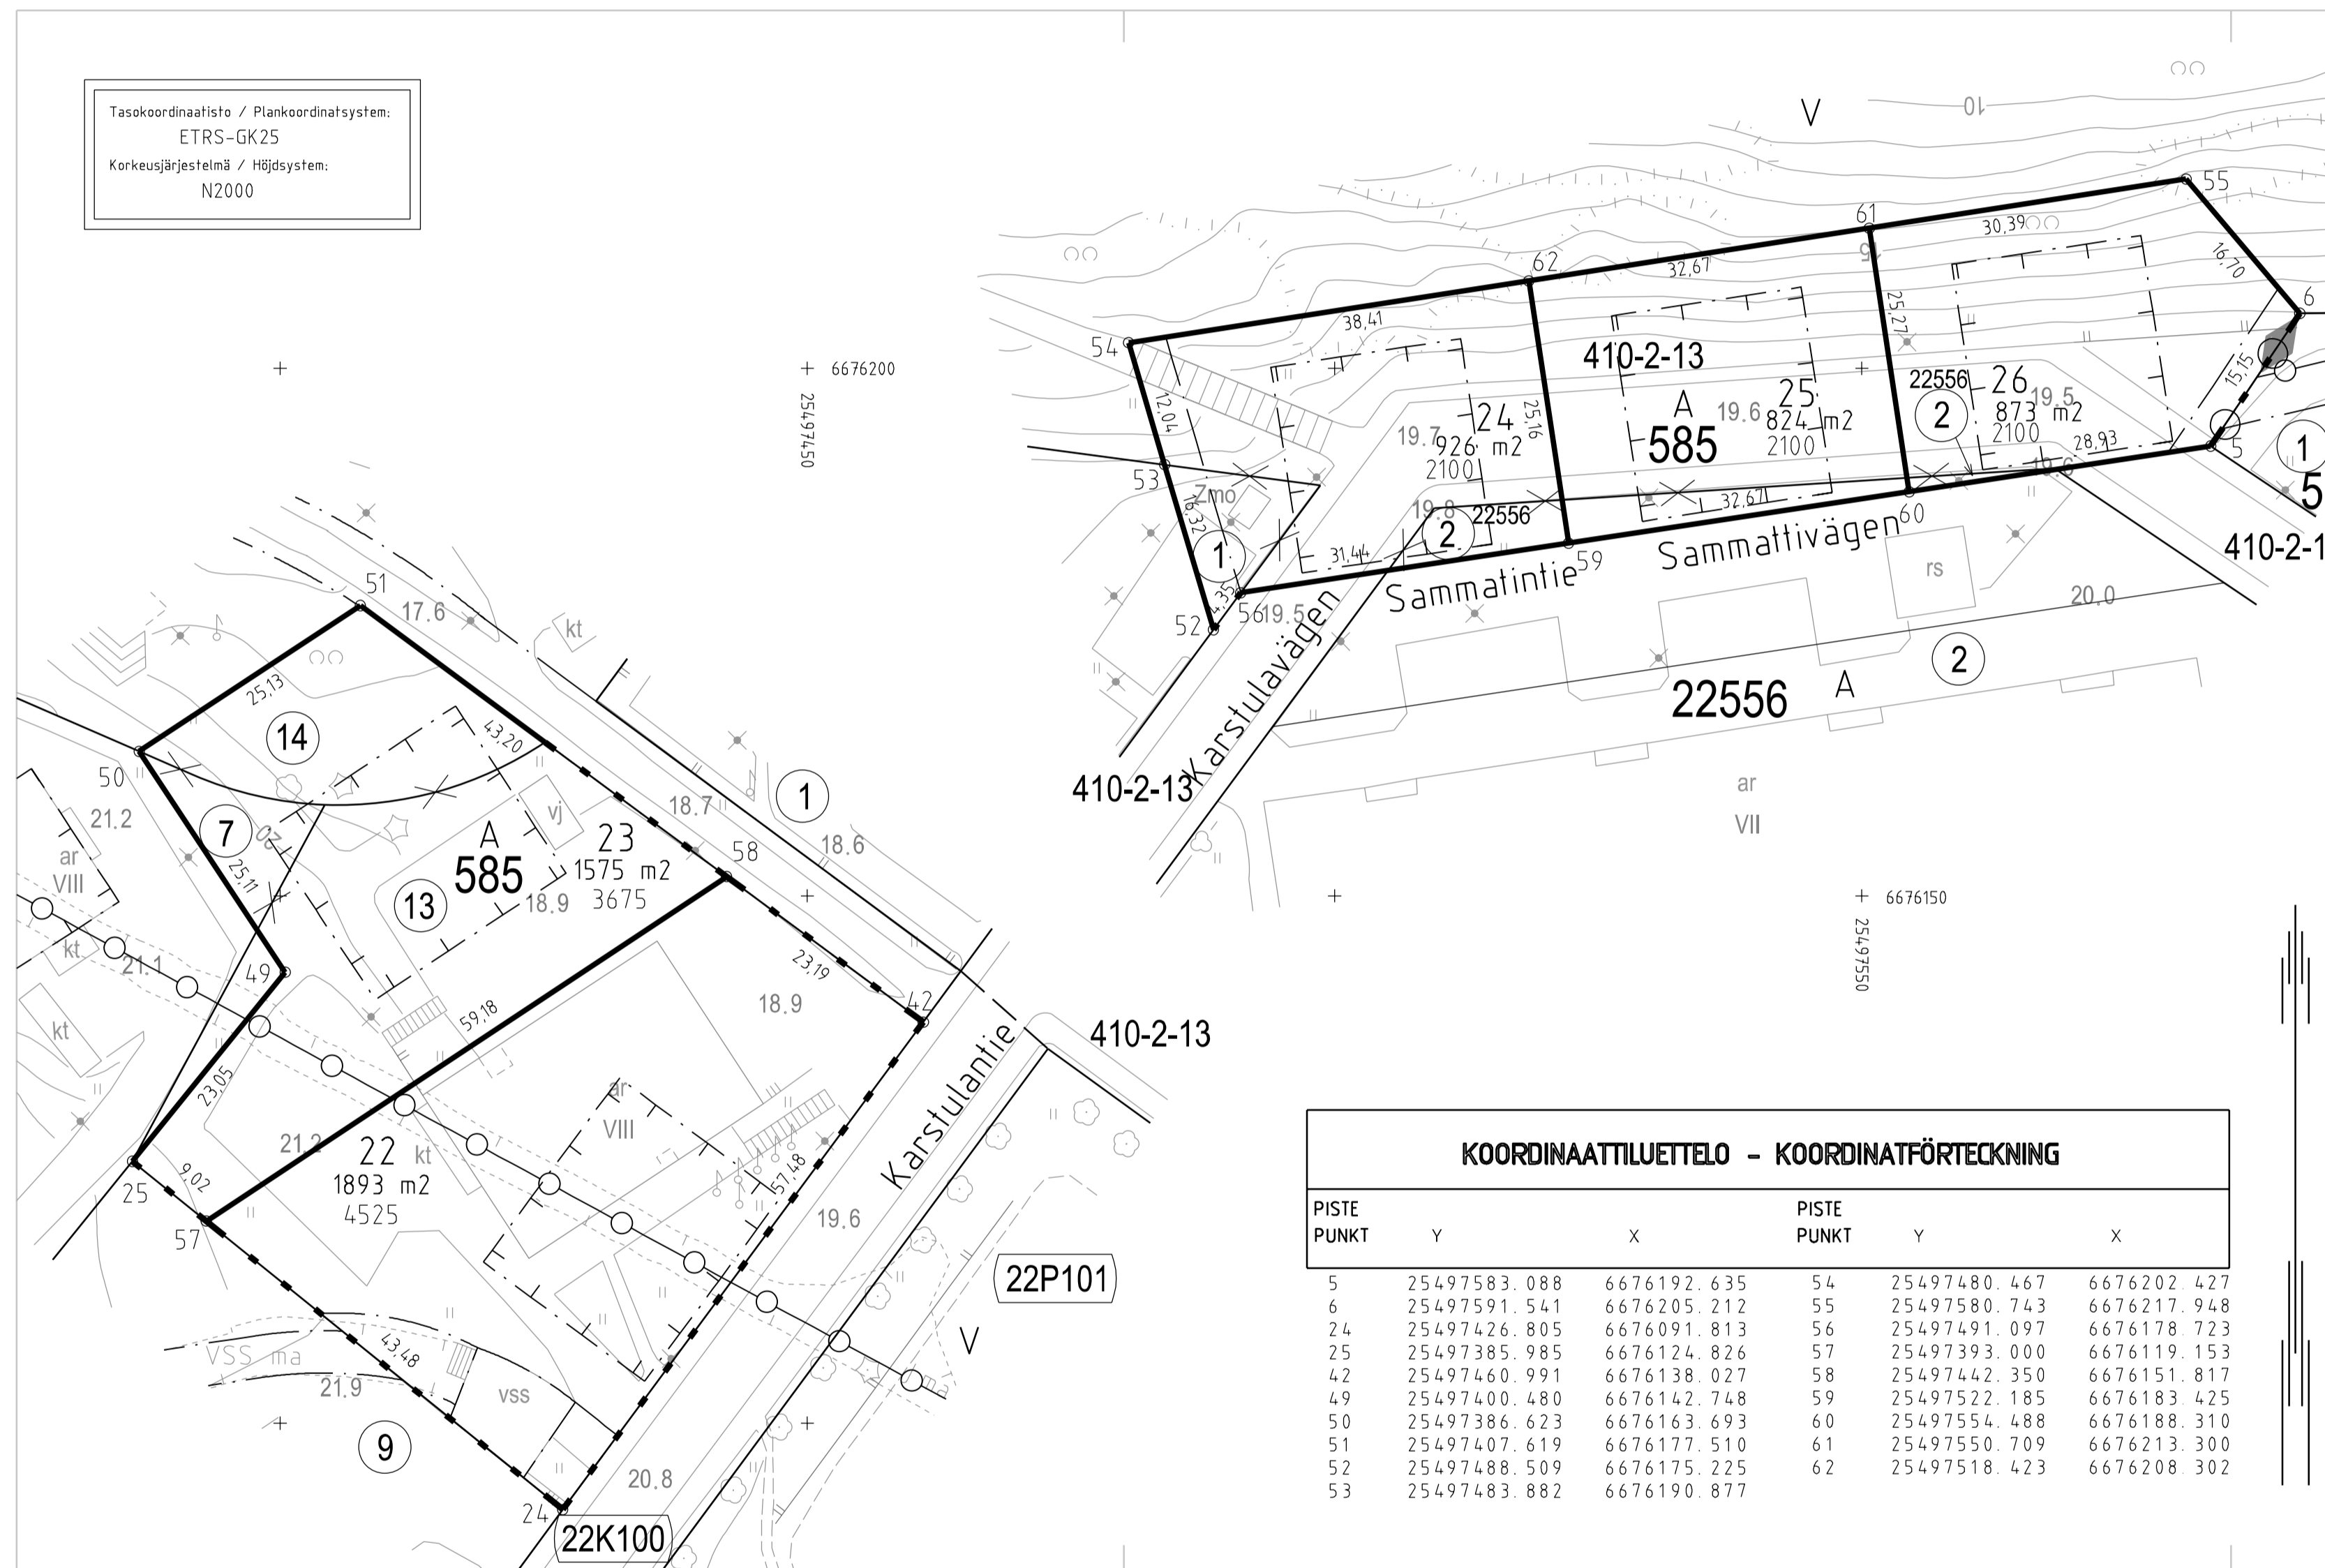

**TONTTIJAKOKARTTA** HELSINKI  
**TOMTINDELNINGSKARTA** 1:500 HELSINGFORS

**TONTTIEN MUODOSTUMINEN - TOMTERNAS BILDNING**

N:O	PINTA-ALAT / AREALER m <sup>2</sup>		KIINTEISTÖ / FASTIGHET MÄÄRÄALITAN OUTBR. OMR. HÄÄRÄALA / OUTBRUTET OMRÅDE
	YHTEENSÄ SUMMA	KIINTEISTÖTÄN ENL. FASTIGH.	
22	1893	1893	91-22-585-13
23	1575	109	91-22-585-7
24	926	1068	91-22-585-13
		398	91-22-585-14
		70	91-22-556-2
25	824	111	91-22-585-1
		745	91-410-2-13
		90	91-22-556-2
26	873	734	91-410-2-13
		10	91-22-556-2
		863	91-410-2-13

4525 ASEMAKAAVAN 12508 MUKAINEN RAKENNUSOIKEUS KERROSALANELIOMETREINÄ  
TONTIN 23 KULKU KARSTULANTIELLE ON JÄRJESTETTÄVÄ TONTIN 22 KAUTTA  
TONTTIJAKOALUEELLA SIJAITSEE MAANALAISIA JOHTOJA

**KOORDINAATTILUETTELO - KOORDINATFÖRTECKNING**

PISTE PUNKT	Y	X	PISTE PUNKT	Y	X
5	25497583.088	6676192.635	54	25497480.467	6676202.427
6	25497591.541	6676205.212	55	25497580.743	6676217.948
24	25497426.805	6676091.813	56	25497491.097	6676178.723
25	25497385.985	6676124.826	57	25497393.000	6676119.153
42	25497460.991	6676138.027	58	25497442.350	6676151.817
49	25497400.480	6676142.748	59	25497522.185	6676183.425
50	25497386.623	6676163.693	60	25497554.488	6676188.310
51	25497407.619	6676177.510	61	25497550.709	6676213.300
52	25497488.509	6676175.225	62	25497518.423	6676208.302
53	25497483.882	6676190.877			

TONTTIJAKO JA TONTTIJAKOMUUTOS: TOMTINDELNING OCH TOMTINDELNINGÄNDRING:	KORTTELI/TONTIT: KVARTER/TOMTER:	585/22-26
KAUPUNGINOSA/STADSDEL:	22. VALLILA/VALLGÅRD	
ASEMAKAAVA: STADSPLAN:	N:O 12508/19.6.2019	
EDELLINEN TONTTIJAKO: FÖREGÅENDE TOMTINDELNING:	N:O 1742/21.10.1960 2055/12.9.1962	6605/17.2.1986 12059/17.11.2011
LASK: RÄKN:	RSu	PIIRT: RIT: HKo
KIINTEISTÖINSINÖÖRIN MAARAYKSESTA POHJAKARTAN HYVÄKSYJIÄ TONTTIJAKON LAATI: GODKÄNT BASKARTAN OCH UPPGJÖRT TOMTINDELNINGEN FÖRORDNAD AV FASTIGHETSINGENJÖREN:	26.11.2019	
TIIMPÄÄLUKKO: TEAMCHEF:	KAUPUNGINGEODEETTI HYVÄKSYNYT GODKÄND AV STADSGEODETEN	
ALEKSI TOIVONEN	N:O 13417	