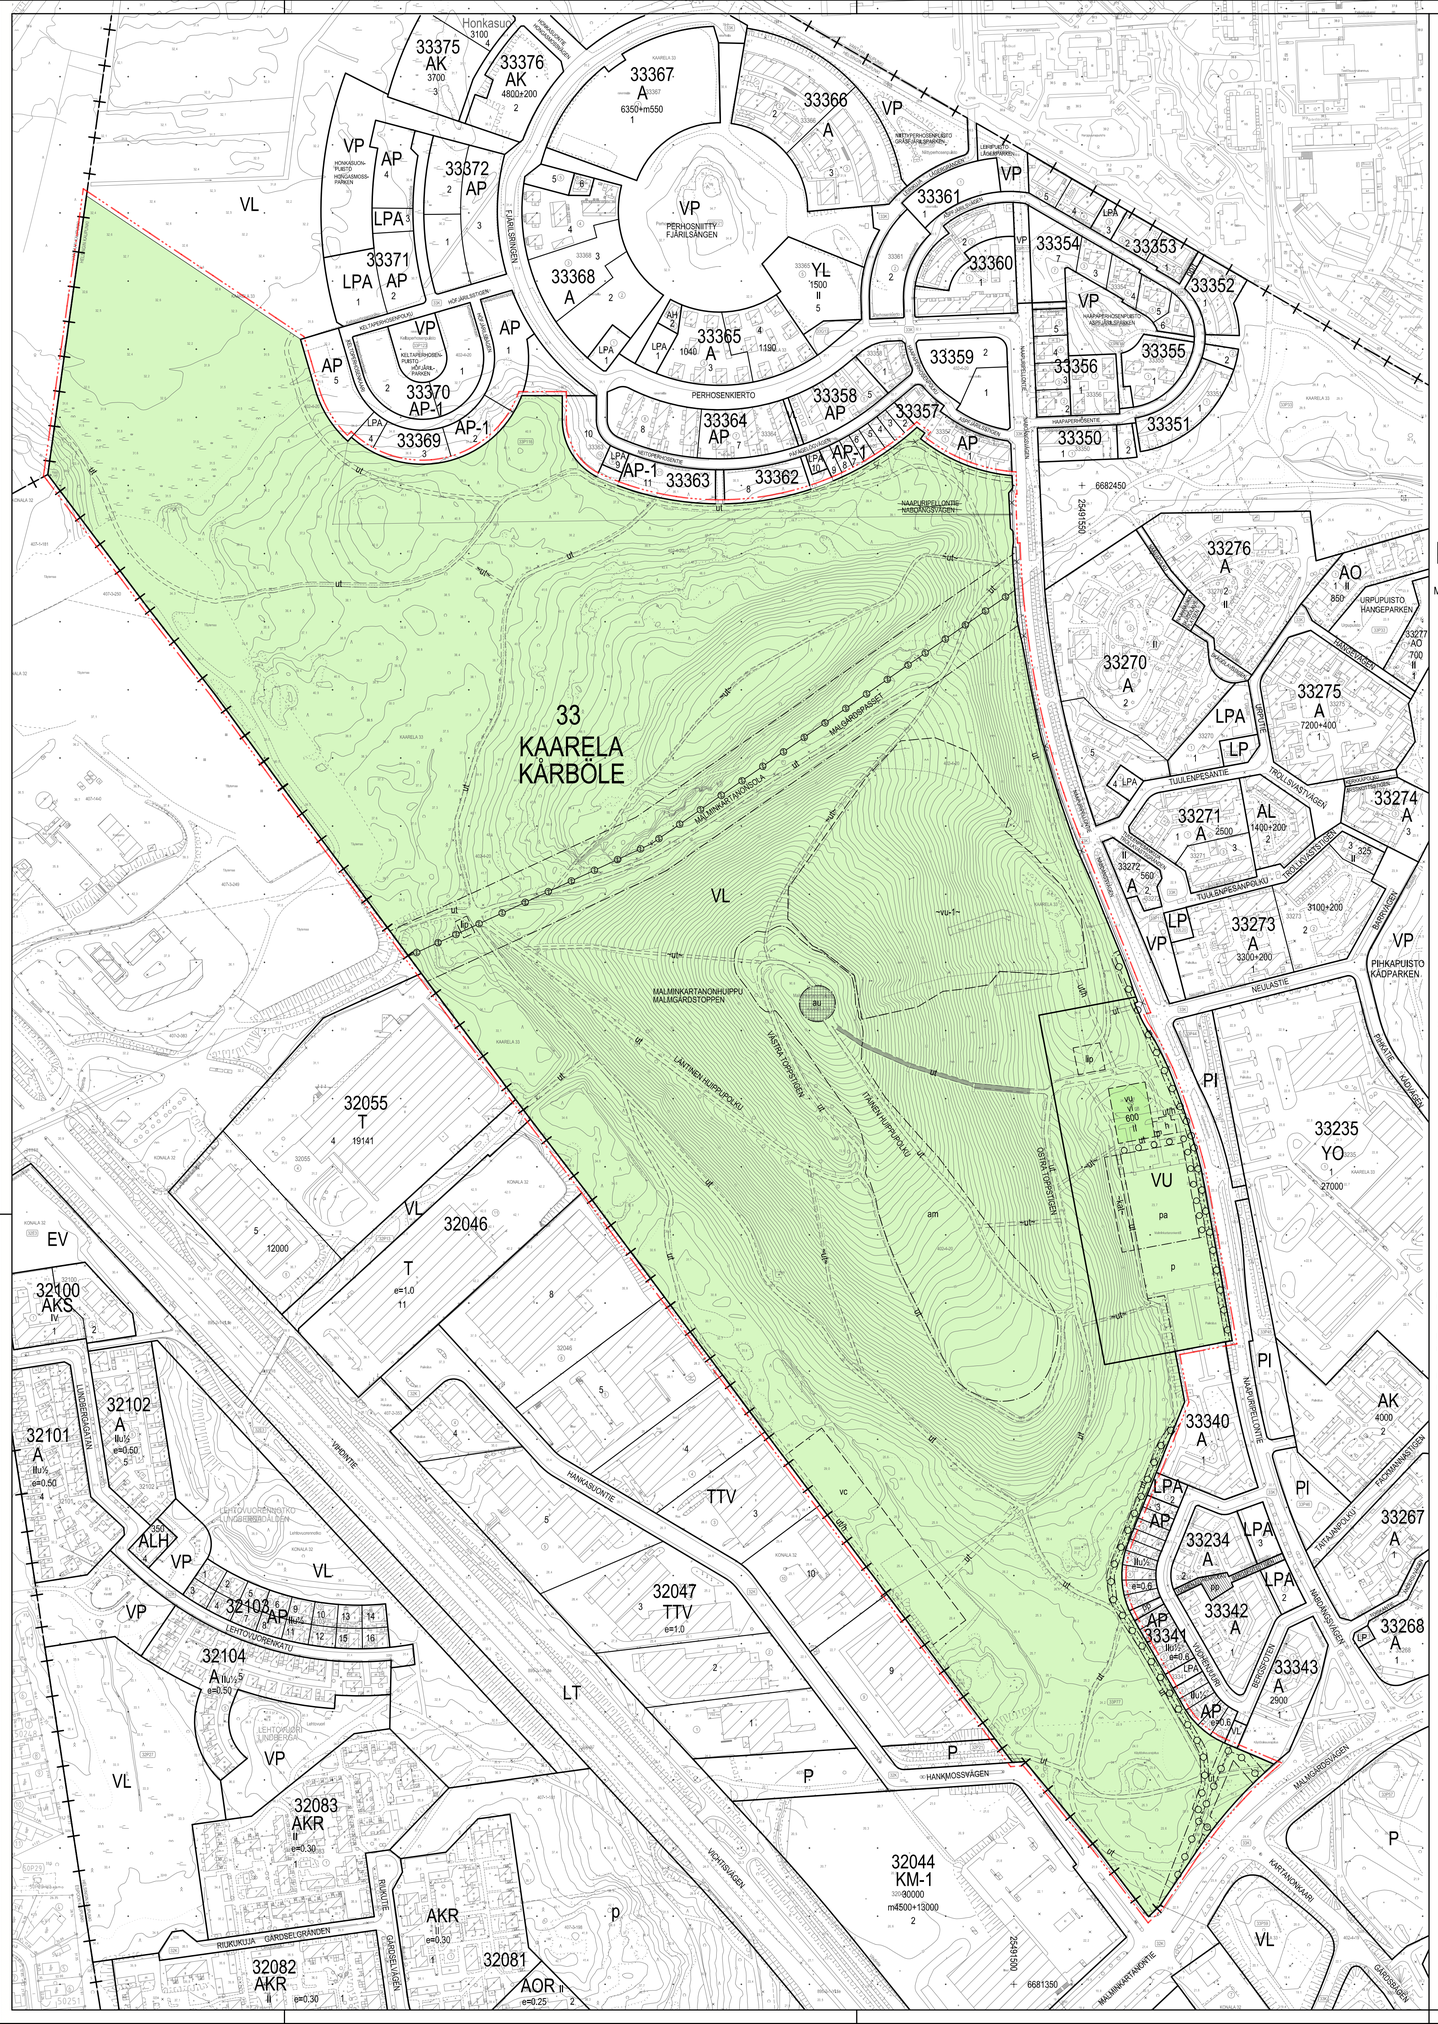

ASEMAKAAVAMERKINNÄT JA -MÄÄRÄYKSET		DETALJPLANEBETECKNINGAR OCH -BESTÄMMELSER
VL	Lähivirkistysalue.	Område för närrekreation.
VU	Urheilu- ja virkistyspalvelujen alue.	Område för idrotts- och rekreationsanläggningar.
	3 m kaava-alueen rajan ulkopuolella oleva viiva.	Linje 3 m utanför planområdets gräns.
	Kaupungin raja.	Stadsgränsen.
	Kaupunginosan raja.	Stadsdelsgräns.
	Korttelin, korttelinosan ja alueen raja.	Kvarters-, kvartersdels- och områdesgräns.
	Osa-alueen raja.	Gräns för delområde.
	Ohjeellinen alueen tai osa-alueen raja.	Riktgivande gräns för område eller del av område.
	Risti merkinnän päällä osoittaa merkinnän poistamista.	Kryss på beteckning anger att beteckningen slopas.
	Viiteviiva.	Hänvisningslinje.
33	Kaupunginosan numero.	Stadsdelsnummer.
KÅRB	Kaupunginosan nimi.	Namn på stadsdel.
MALMINKARTA	Muun yleisen alueen nimi.	Namn på annat allmänt område.
600	Rakennusoikeus kerrosalaneliömetreinä.	Byggrätt i kvadratmeter våningsyta.
II	Roomalainen numero osoittaa rakennusten, rakennuksen tai sen osan suurimman sallitun kerrosluvun.	Romersk siffra anger största tillåtna antalet våningar i byggnaderna, i byggnaden eller i en del därav.
vu	Sijainniltaan ohjeellinen rakennusala, jolle saa rakentaa urheilu- ja virkistystoimintaa palvelevia rakennuksia.	xxxx.
vi	Viherkatto.	Gröntak.
pa	Pallokentaksi varattu alueen osa, sijainti ohjeellinen.	För idrottsplan reserverad del av område, riktgivande läge.
lip	Liikuntapaikaksi varattu alueen osa, sijainti ohjeellinen.	För motionsplats reserverad del av område, riktgivand läge.
vc	Koirapuistoksi varattu alueen osa, sijainti ohjeellinen.	För hundrastplats reserverad del av område, riktgivand läge.
~kat~	Ohjeellinen alueen osa, jolle saa rakentaa katsomon.	Del ava område, där man får bygga läktare.
~vu-1~	Ohjeellinen urheilu- ja virkistyspalveluille varattu alueen osa, jolle saa sijoittaa alamäkipyöräilyn toimintoja.	xxxx
	Istutettava puurivi.	Trädrad som ska planteras.
ut	Likimääräinen ulkoilureitti.	Ungefärlig friluftsväg.
~ut~	Ohjeellinen ulkoilureitti.	Riktgivande friluftsväg.
h	Huoltoliikenne on sallittu.	Servisetrafik är tillåten.
h	Alueen sisäiselle huoltoliikenteelle varattu alueen osa. Sijainti on likimääräinen.	För områdets interna servicetrafik reserverad del av område, riktgivande läge.
	Maanalaista johtoa varten varattu alueen osa.	För underjordisk ledning reserverad del av område.
z	Maanpäällistä johtoa varten varattu alueen osa.	För ledning ovan mark reserverad del av område.
p	Pysäköintipaikka.	Parkeringsplats.
	Aukiomainen alueen osa.	Torglik del av område.
am	Alueen osa, jolla näkymät huipulta tulee säilyttää avoimina.	Utsikten från toppen ska bibehållas öppen.
	Alueelle tulee tehdä valaistuksen yleissuunnitelma.	En översiktsplan för belysning ska göras upp för området.
	Koko asemakaava-alueella on uudet toiminnot ja rakenteet sijoitettava olevaa puustoa, maisematilaa ja maastoa säästäen.	På hela planområdet måste nya verksamheter och konstruktioner placeras så att nuvarande trädbestånd, landskapsrum och terräng bevaras.
	Koko asemakaava-aluetta tulee hoitaa siten,että alueiden maisemalliset arvot säilyvät.	xxx ruot.
	Lähivirkistysalueen hoidossa säilytetään ekologisena yhteytenä tärkeän alueen eheys sekä vaalitaan ja parannetaan metsäluonnon monimuotoisuutta.	xxxx ruot.
	Urheilu- ja virkistyspalvelujen alueelle laadukkaita, runkolukittavia pyöräpysäköintipaikkoja tulee osoittaa sisääntuloväylien läheisyyteen riittävä määrä, vähintään 1pp/40 kävijää(vrk). Mahdollinen laajennusvara tulisi huomioida suunnittelussa.	xxxx ruot.

ASEMAKAAVA KOSKEE:
33. kaupunginosan (Kaarela, Malminkartano, Honkasuo)
lähivirkistys-, urheilu- ja virkistyspalvelujen alueita

DETALJPLANEN GÄLLER:
33 stadsdelen (Kårböle, Malmgård, Hongasmossa)
områden för närrekreation samt idrotts- och rekreationsanläggningar

ASEMAKAAVAN MUUTOS KOSKEE:
33. kaupunginosan (Kaarela, Malminkartano, Honkasuo)
katu- ja lähivirkistysalueita

DETALJPLANEÄNDRINGEN GÄLLER:
33 stadsdelen (Kårböle, Malmgård, Hongasmossa)
gatuområden och för närrekreation

HELSINKI
HELSINGFORS

Asemakaavoitus
Detaljplanläggning

Kaavan nro/Plan nr
12759

Kaavan nimi/Planens namn
Malminkartanonhuippu
Malmgårdstoppen

Diaarinumero/Diarienummer
HEL 2019-010759

Laatinut/Upprättad av
Pihla Sillanpää

Hanke/Projekt
0582_1

Piirtänyt/Ritad av
Jaana Forsman

Päiväys/Datum

Asemakaavapäällikkö/Stadsplanechef
Marja Piirnies

0 200 m

Tasokoordinaatisto/Plankoordinatsystem ETRS-GK25
Korkeusjärjestelmä/Höjdsystem N2000

Mittakaava/Skala 1:2000

Pohjakartan hyväksyminen/Godkännande av baskarta
§, Kartat ja paikkatiedot -yksikön päällikkö

Kartoitus/Kartläggning 14.7.2021

Nro/Nr 14/2021

Käsittelyt ja muutokset/Behandlingar och ändringar:

Nähtävillä (MRL 65§)
Framlagt (MBL 65§)

Hyväksytty/Godkänt:

Tullut voimaan
Trätt i kraft