
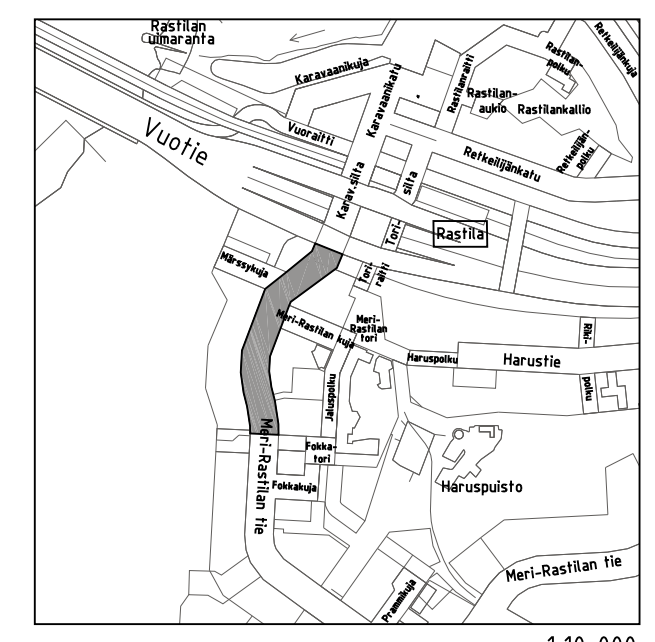


- PIIRUSTUSMERKINNÄT**
- Ajorata / pyörätie, asfalttia
 - Pyöräkaista, punainen pinnoite
 - Noppakiveys, harmaa
 - Nupukiveys, harmaa
 - Korotettu suoja-aita noppakiveys musta / valkoinen
 - Varoitusalue: Vaalea luonnonkiveys
 - Betonikiveys, harmaa ja musta
 - Lehtipensas, matala
 - Perenna
 - Maanpeitekasvillisuus
 - Nykyinen muu kasvillisuus
 - Pilari 46 kpl, oranssi, korkeus 8 m
 - Köynnös
 - Istutettava lehtipuu ja istutettava pilarimäinen lehtipuu, 20 kpl
 - Istutettava havupuu, 5 kpl
 - Nykyinen lehtipuu, 26 kpl
 - Poistettava lehtipuu, 7 kpl
 - Kadun liikimääräinen korkeus
 - Kadun nykyinen korkeusasema
 - Valaisinpylväs, korkeus ajorata 8 m/jk 6m
 - Ripustusvalaisin
 - Nykyinen valaisinpylväs
 - Nykyinen poistettava valaisinpylväs
 - Reunatuki, luonnonkivi, harmaa
 - Reunatuki, madallettu/luiskattu, luonnonkivi, harmaa
 - Reunatuki, upotettu, luonnonkivi, harmaa
 - Teräksinen reunalista, korkeus 300 mm
 - 2:n kiven harmaa noppakiviraita
 - 3:n kiven harmaa noppakiviraita
 - Liikennevalo-ohjattu liittymä
 - Liikennevalopylväs/painonappi
 - Portaali
 - Nykyinen poistettava portaali
 - Nykyinen tuuletusputki
 - Nykyinen syöksytorvi
 - Laitekaappi
 - Reunapaalu
 - Maanpäällinen palovesiasema + pollarit
 - Hulevesien virtausaukko istutuskaistalle
 - Hulevesipainanne
 - Hulevesien esikeruualue, kierrätyskivi
 - Istutusten suoja-aita
 - Maakivi
 - Maapuu alueelta poistettavista puista
 - Köynnösseinämä + istuin
 - Istuinkuutio, kestopuu

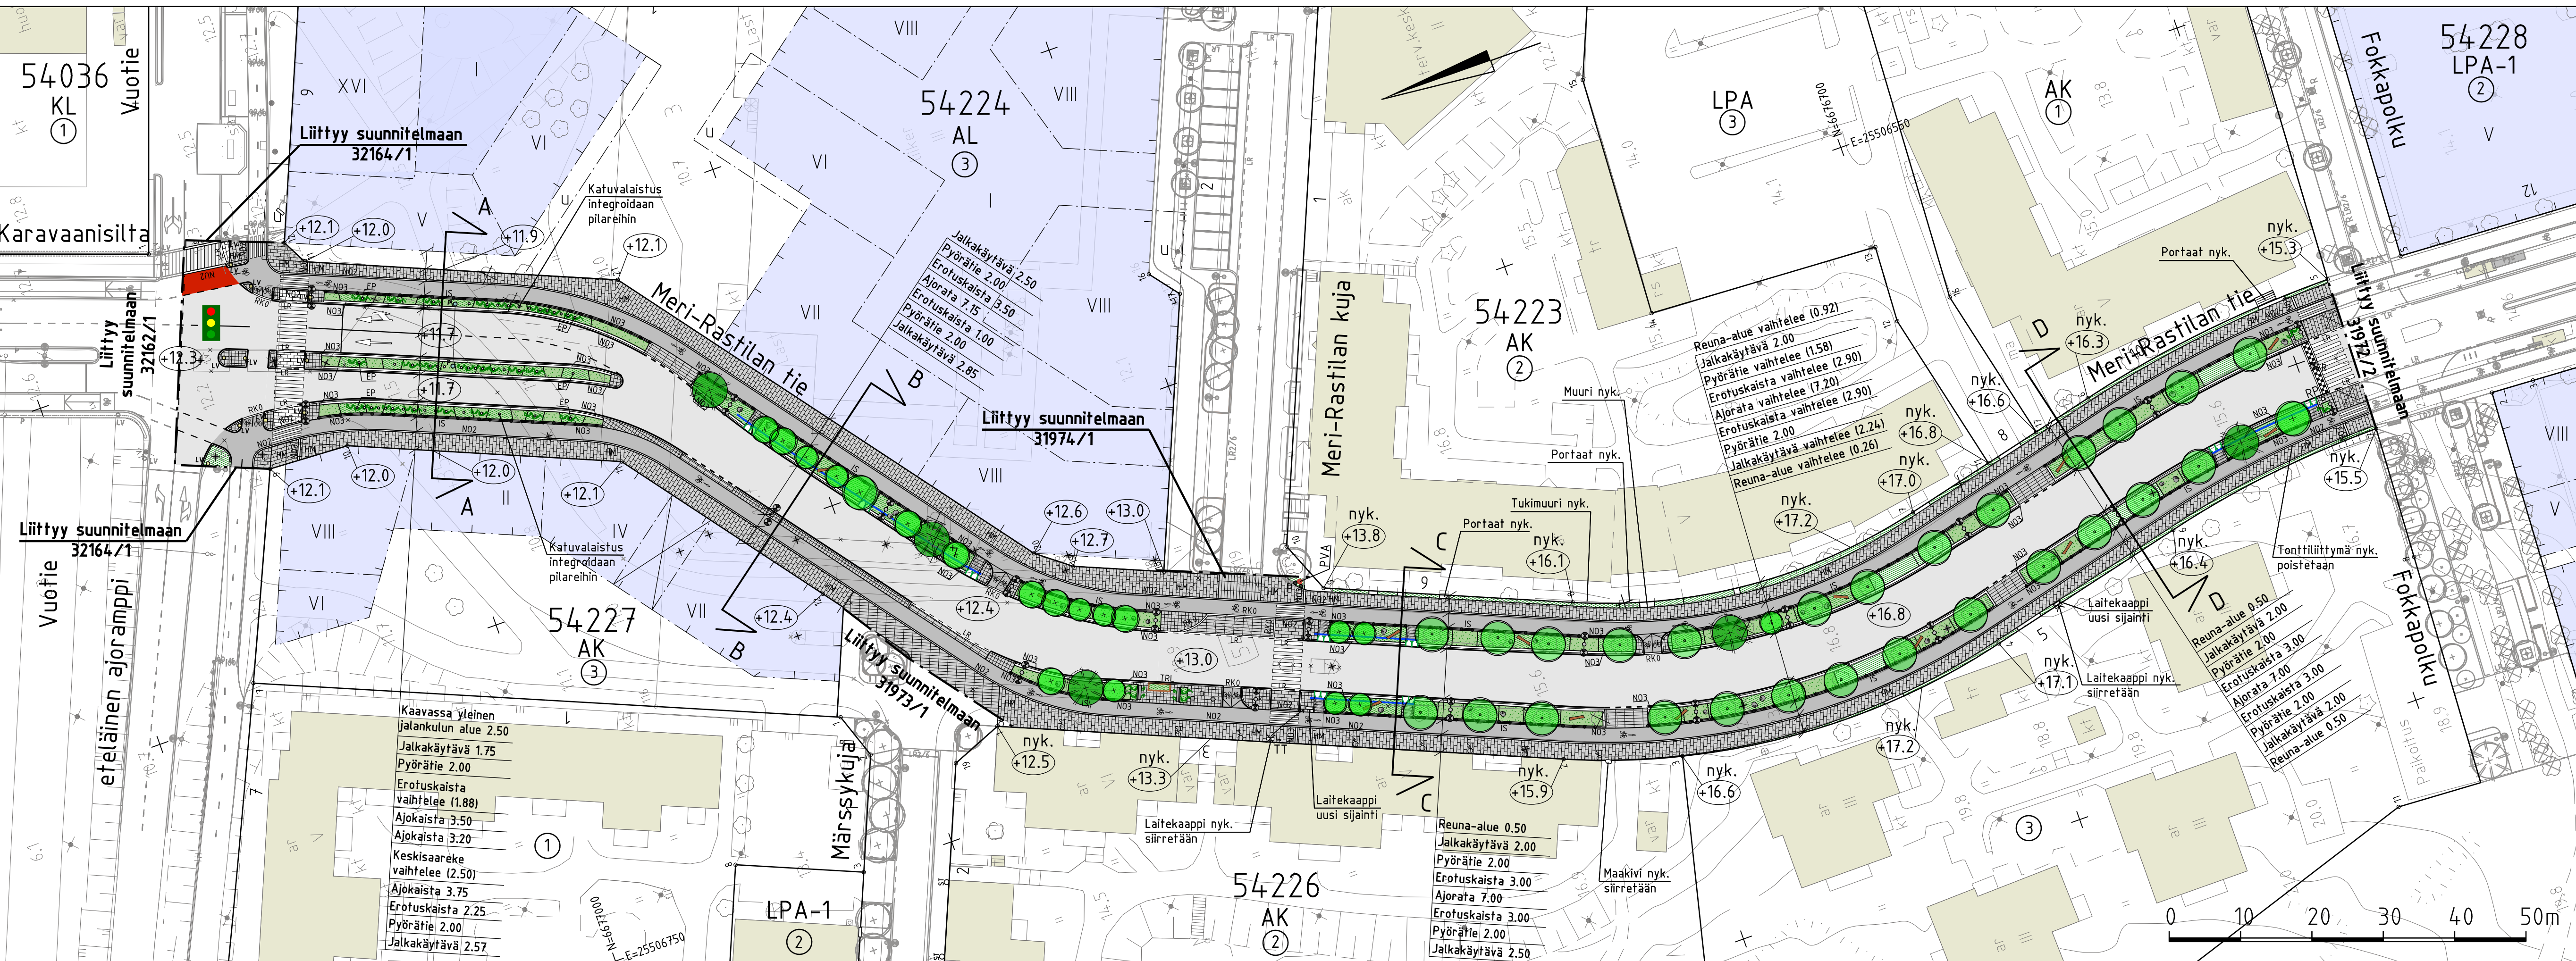

Helsinki Kaupunkiympäristön toimiala		www.hel.fi sähköposti: etunimi.sukunimi@hel.fi	
KAUP.O.SA. OSA-ALUE 54. Vuosaari, 544 Meri-Rastila			
MERI-RASTILAN TIE välillä Karavaanisilta - Fokkapolku			
Katusuunnitelma			
MK	LIITTYY	NRO	KHS
1:500	KORVAA	31972/1	KYLK
1:200	KORVATTU	TASOKOODINLAISTO: ETRS-GK25	HYV. 24.9.2024 Reetta Putkonen
ASEMAKAAVA 12570		KORKEUSJÄRJESTELMÄ: N2000	TARK. 24.9.2024 Ismo Rantanen
LIKENNES.			PROJ. 24.9.2024 Jari Hurskainen
			HYV. 13.9.2024 Susanna Leinonen
			TARK. 13.9.2024 Kimmo Kykkänen
			LAAT. 13.9.2024 Katarina Fagerholm
RAMBOLL		Ramboll Finland Oy PL 25, Itshäällintokuja 3 02601 ESPOO puh. 020 755 611	