

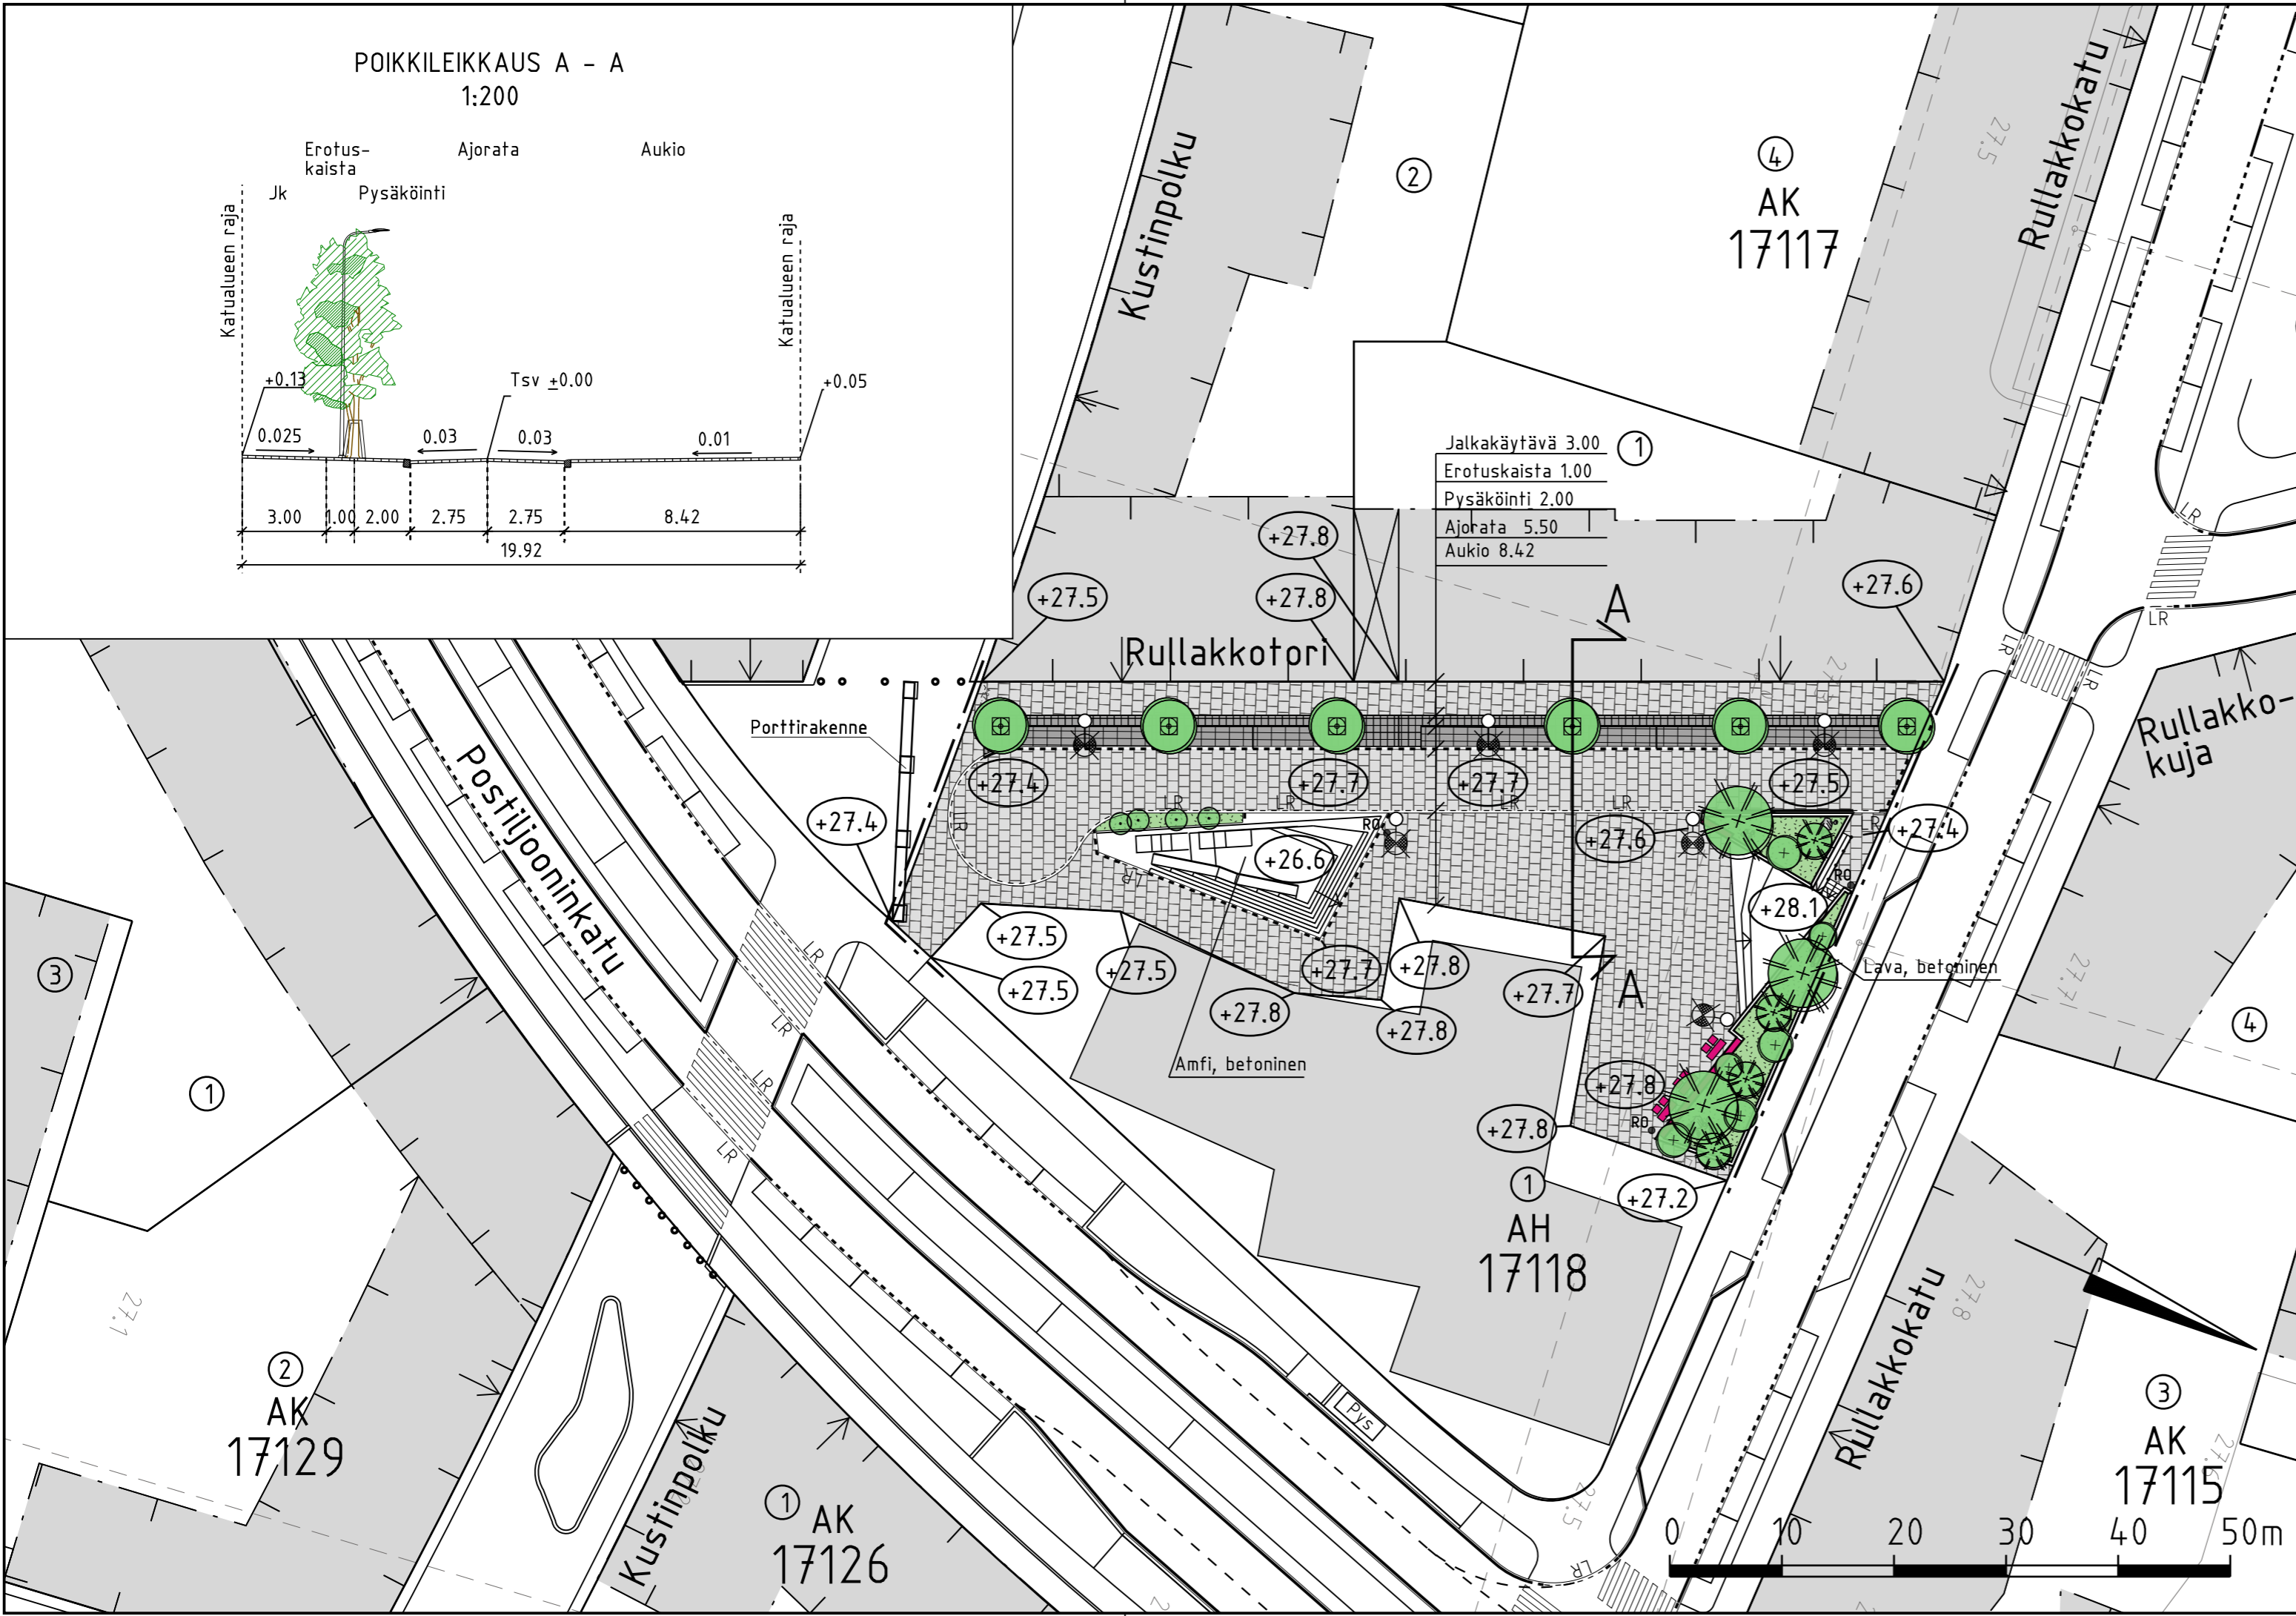


POIKKILEIKKAUS A - A
1:200

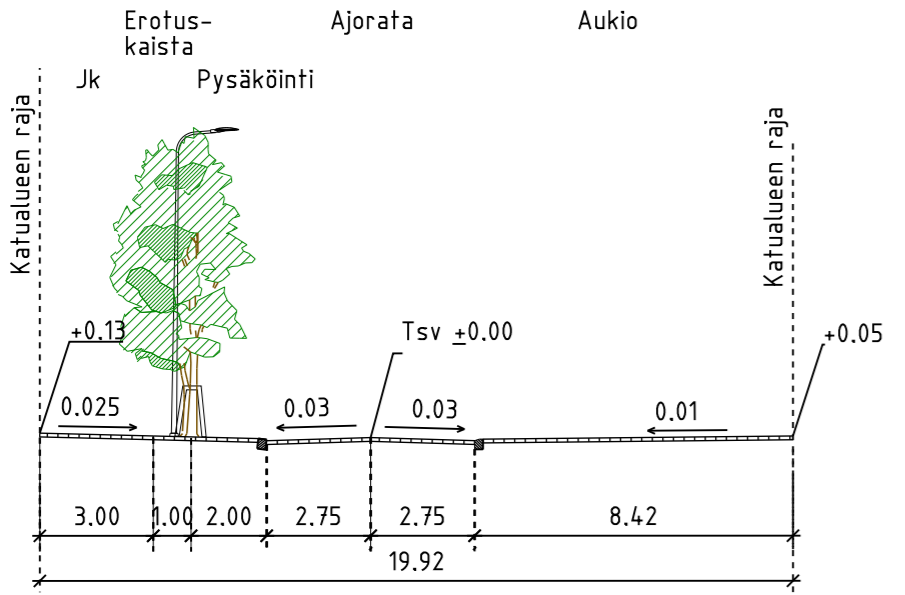

PIIRUSTUSMERKINNÄT

- Istutettava lehtipuu
- Istutettava lehtipuu, runkosuoja, juuristoritilä
- Istutettava havupuu
- Istutettava yksittäispensas
- Istutettava maanpeitepensas
- Ajorata/jalkakäytävä ja pyörätie, asfaltti
- Noppakivi, harmaa-musta
- Graniittilaatta, eri harmaasävyt
- Maakivi
- Kadun likimääräinen korkeusasema
- Reunatuki, luonnonkivi, harmaa
- Reunatuki, madallettu/luiskattu, luonnonkivi, harmaa
- Roska-astia
- Kaide

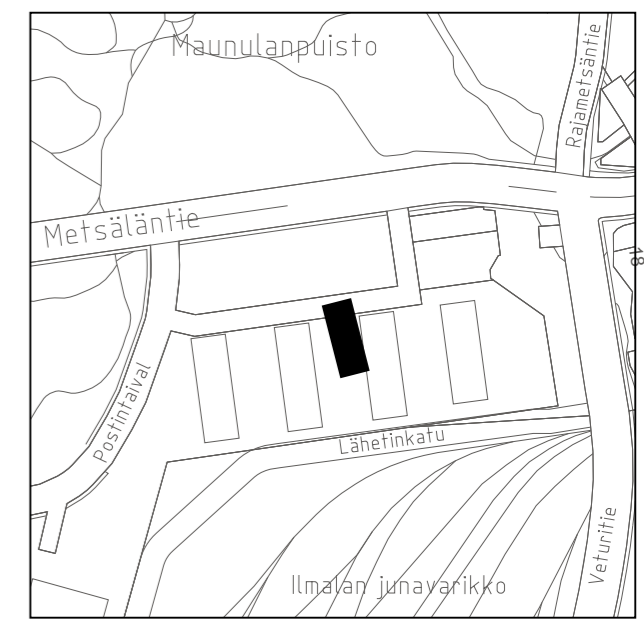

- Portaat
- Luiska
- Rakenteeseen integroitu puinen istuskelutaso
- Penkki-pöytäryhmä
- Pylväsvalaisin

Kuivatus hoidetaan katukohtaisella hulevesiviemäröinnillä

Helsinki		Kaupunkiympäristön toimiala		www.hel.fi		
KAUP.O.SA, OSA-ALUE		17. Pasila		sähköposti: etunimi.sukunimi@hel.fi		
RULLAKKOTORI						
Katusuunnitelma						
MK	LIITTYY	NRO	KHS			
1:500	KORVAA	30990/1	KYLK			
1:200	KORVATTU	TASOKOORDINAATISTO: ETRS-GK25	HYV.	29.10.2018	Reetta Putkonen	
	ASEMAKAAVA	12475	TARK.	29.10.2018	Ismo Rantanen	
	LIIKENNES.	6756	PROJ.	29.10.2018	Harri Verkamo	
			KORKEUSJÄRJESTELMÄ: N2000	HYV.	29.10.2018	Tauno Mäkelä
				TARK.	29.10.2018	Tuomas Turunen
				LAAT.	29.10.2018	Matias Enäsuo



Ramboll Finland Oy
PL 25, Säterinkatu 6
02601 ESPOO
puh. 020 755 611

