

Asemakaavan nro 9380, 11550 ja 12000 osa, jonka asemakaavan muutos nro 12330 voimaantuu kumoos.
 Detaljplan nro 9380, 11550 och 12000 som upprättas då detaljplaneringen nr 12330 träder i kraft.
 Kartan on en kortaigjättelsehänä kuin asemakaavan muutos.
 Kartan har ett annat höjdsystem än detaljplaneringen.
 Pistuvaat merkinäät ovat en mittakaassa kuin asemakaavan muutos.
 De strukture beteckningarna är i annan skala än detaljplaneringen.


6673300

6673300

4304-137

6672750

1:1000	1:1000
1:500	1:500
1:200	1:200
1:100	1:100
1:50	1:50
1:20	1:20
1:10	1:10

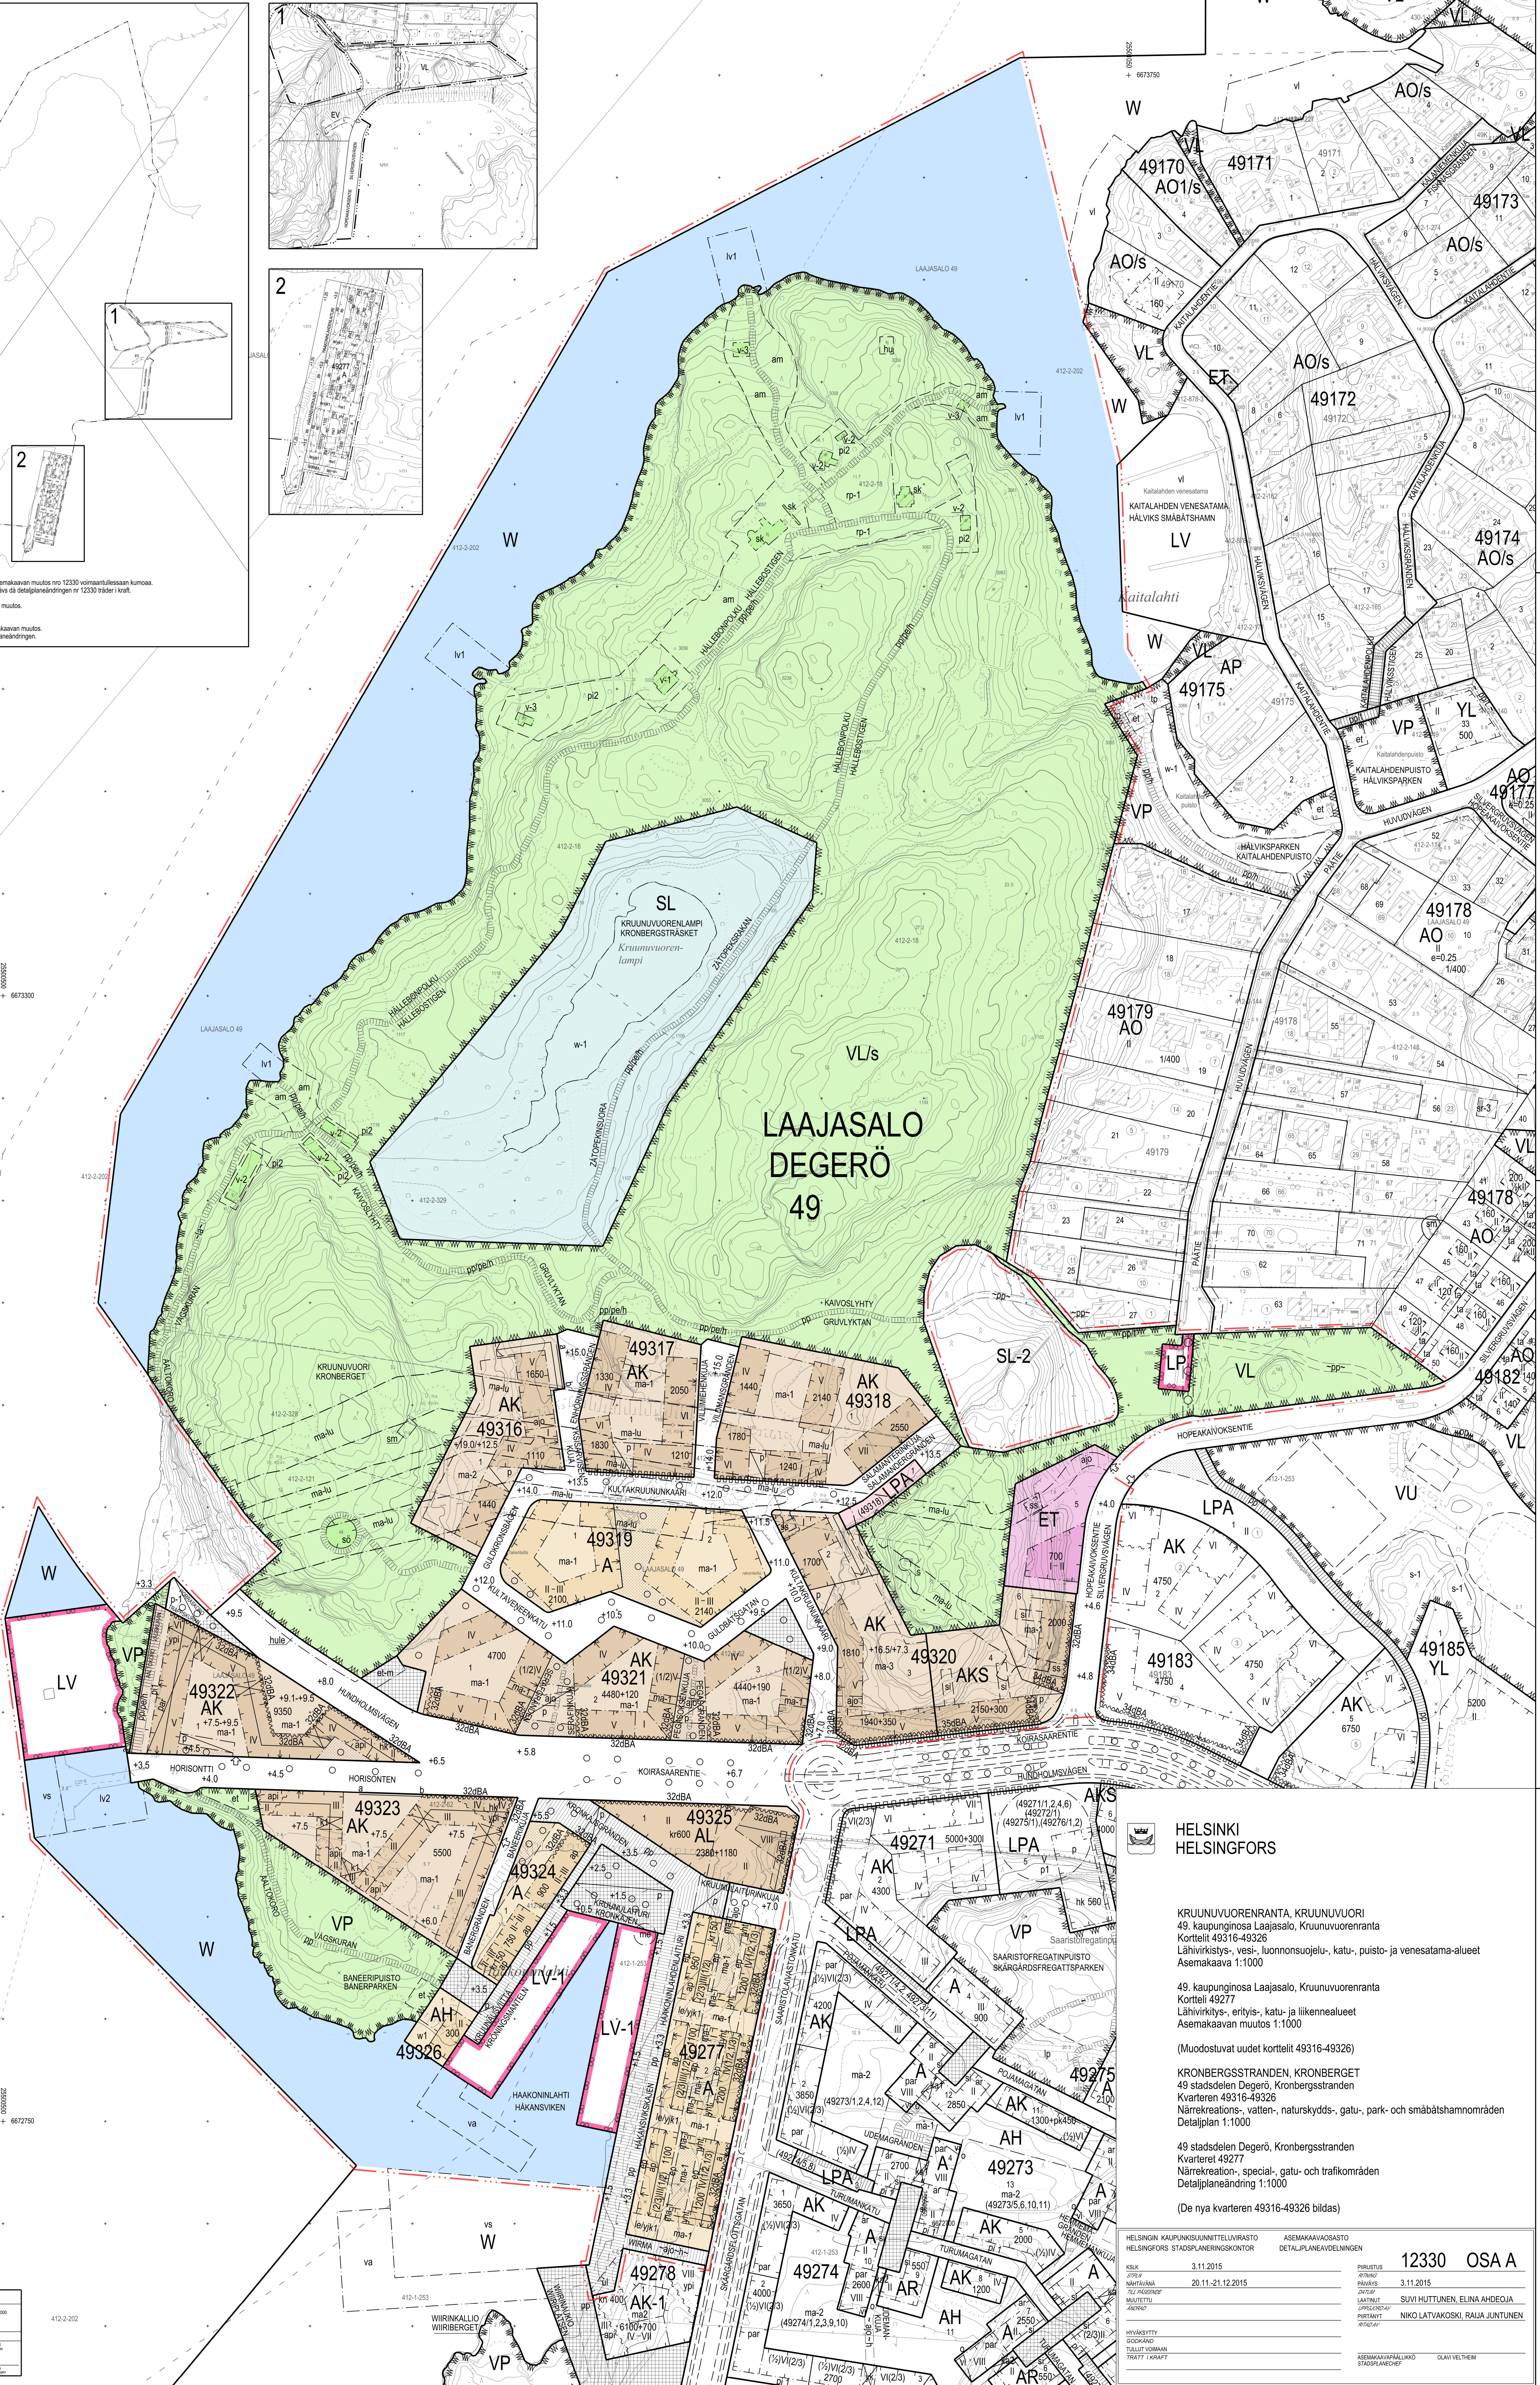

**HELSINKI
HELSINGFORS**

KRUUNUVUORENRANTA, KRUUNUVUORI
 49. kaupunginosa Laajasalo, Kruunuvuorenranta
 Kortteli 49316-49326
 Lähivirkitys-, vesi-, luonnonsuojelu-, katu-, puisto- ja venesatama-alueet
 Asemakaava 1:1000

49. kaupunginosa Laajasalo, Kruunuvuorenranta
 Kortteli 49277
 Lähivirkitys-, erityis-, katu- ja liikennealueet
 Asemakaavan muutos 1:1000

(Muodostuvat uudet kortteli 49316-49326)

KRONBERGSSTRANDEN, KRONBERGET
 49. kaupunginosa Degerö, Kronbergsstranden
 Kvarteren 49316-49326
 Närekkreations-, vatten-, naturskydds-, gat-, park- och småbåtshamnstränder
 Detaljplan 1:1000

49. stadsdelen Degerö, Kronbergsstranden
 Kvarteren 49277
 Närekkreations-, special-, gat- och trafikområden
 Detaljplanering 1:1000

(De nya kvarteren 49316-49326 bildas)

HELSINGIN KAUPUNKISUUNNITTELUVIRASTO	ASEMAKAAVAOSASTO	12330 OSA A
HELSINGFORS STADSPLANERINGSKONTOR	DETALJPLANEÄNDNINGEN	
KOKO	3.11.2015	
PIKIRÖ	3.11.2015	
MAKÄÄRÄ	20.11.21.12.2015	
VALTUUSTO		
LAATINUT	SUVI HUTTUNEN, ELINA AHDEOJA	
PIIRITÄYTTÄ	PIIRITÄYTTÄ	
AIKUNNUT	NIKO LATVAKOSKI, RAUJA JUONTUNEN	
HYVÄKÄÄNTÄ		
GRUOKANNUT		
TUULIT YOMANNUT		
TRAKT / ARKITEKT		
ASEMAKAAVAVALIKKO	QUARTIETTILÄMME	
STADSPLANISCH		