




1:10 000

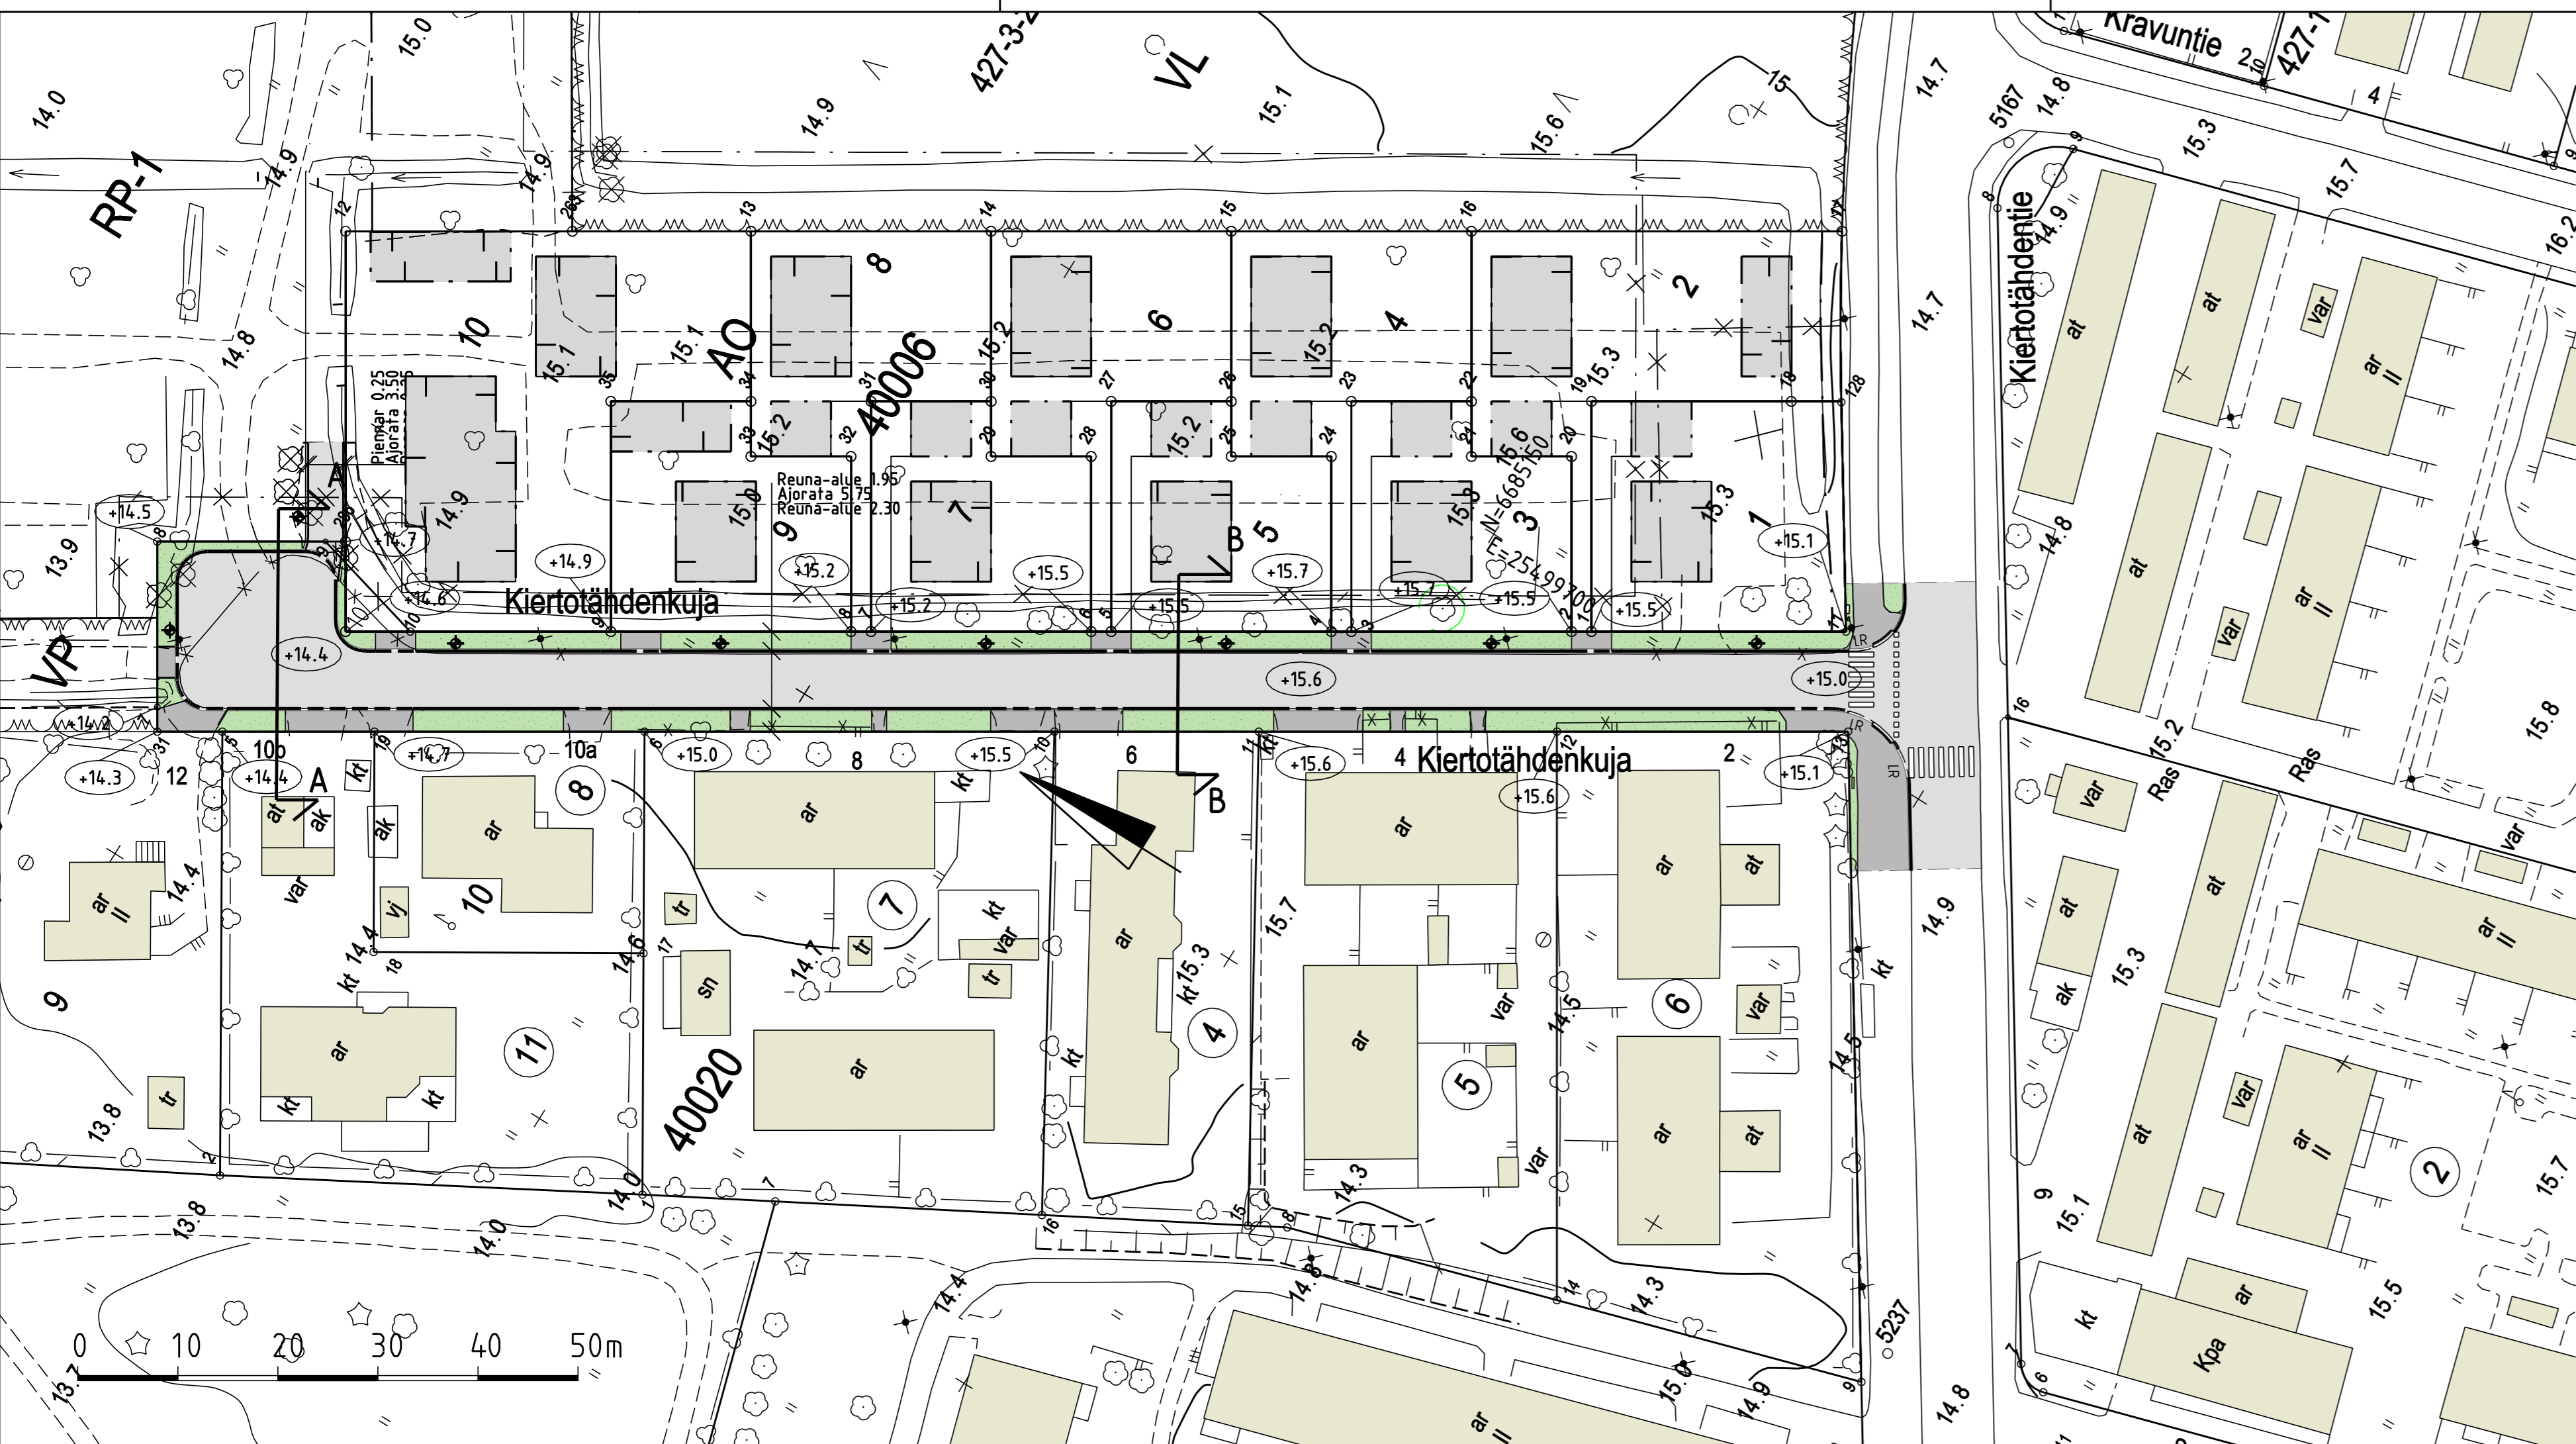

Leikkaus A-A 1:200

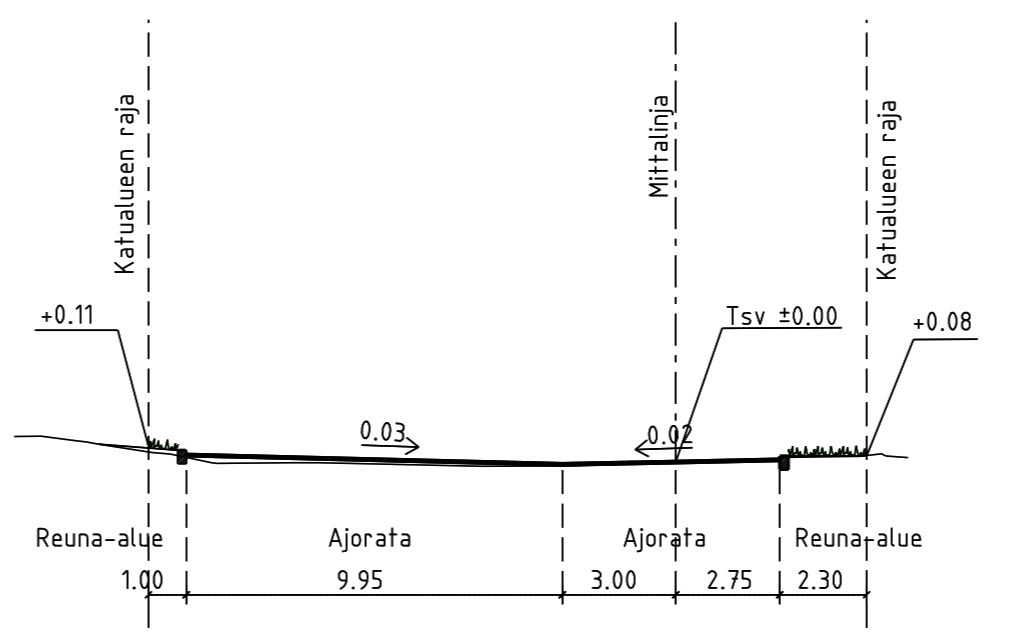

Leikkaus B-B 1:200

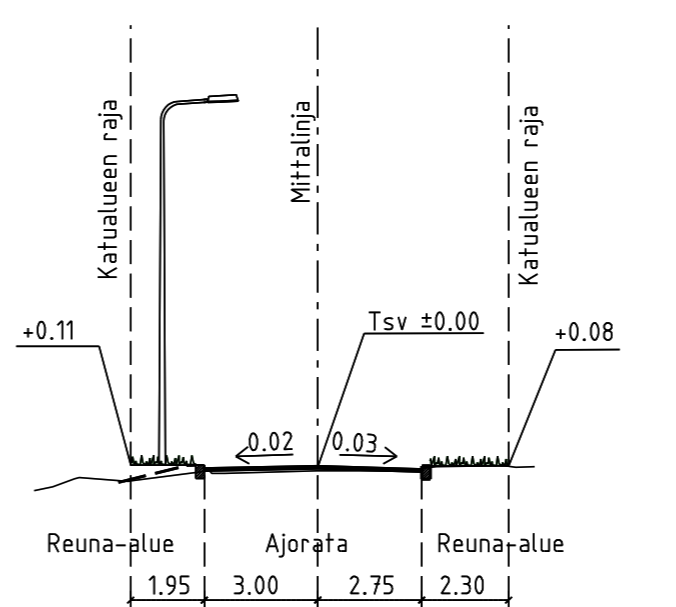

PIIRUSTUSMERKINNÄT

- Ajorata/jalkakäytävä ja pp, asfalttia
- Nurmetus
- Poistettava puu
- Kadun likimääräinen korkeusasema
- Reunatuki, luonnonkivi, harmaa
- Reunatuki, madallettu/luiskattu, luonnonkivi, harmaa
- Reunatuki, upotettu, luonnonkivi, harmaa
- 2:n kiven harmaa noppakiviraita
- Uusi valaisinpylväs

Katu kuivatetaan hulevesiviemäreillä, jotka liitetään olemassa oleviin viemäriin.

Helsinki Kaupunkiympäristön toimiala		www.hel.fi	
KAUP.O.SA, OSA-ALUE		sähköposti: etunimi.sukunimi@hel.fi	
40. Suutarila, Siltamäki			
KIERTOTÄHDENKUJA			
Katusuunnitelma			
MK	LITTYY	NRO	KHS
1:500	KORVAA	30854/1	KYLK
1:200	KORVATTU	TASOKOORDINAATISTO: ETRS-GK25	HYV. 25.9.2019 R. Putkonen
	ASEMAKAAVA	12217	TARK. 25.9.2019 I. Rantainen
	LIKENNES.	KORKEUSJÄRJESTELMÄ: NZ000	PROJ. 25.9.2019 S. Hurskainen
FORMACAD		Säterintie 13 00720 Helsinki puh. (09) - 3746 4430	HYV. TARK. LAAT. 27.3.2019 A-P. Raitto