



- #### PIIRUSTUSMERKINNÄT
- Ajorata/jalkakäytävä, asfalttia
 - Reuna-alue asfalttia tai tontin pintamateriaalin mukaan
 - Noppakiveys, harmaa
 - Betonikivilaatoitus, harmaa
 - Lehtipensasistutus, matala
 - Havupensasistutus, matala
 - Metsänpohjakasvillisuus
 - Nykyinen säilyvä lehtipuu / Nykyinen säilyvä havupuu
 - Istutettava lehtipuu runkosuojalla ja juuristoritillä, 13 kpl
 - Istutettava havupuu, 1 kpl / Istutettava havupuu runkosuojalla ja juuristoritillä, 1 kpl
 - Istutettava yksittäinen havupensas 2 kpl
 - Katualueelta poistettavat puut, 23 kpl
 - Katualueen ulkopuolelta kadun ja aukoiden rakentamisen takia puustosta poistettavat puut, 6 kpl
 - Kadun likimääräinen korkeusasema
 - Reunatuki, luonnonkivi, harmaa
 - Reunatuki, madallettu/luiskattu, luonnonkivi, harmaa
 - Reunatuki, upotettu, luonnonkivi, harmaa
 - Valaisinpylväs
 - MPP
 - Pollari

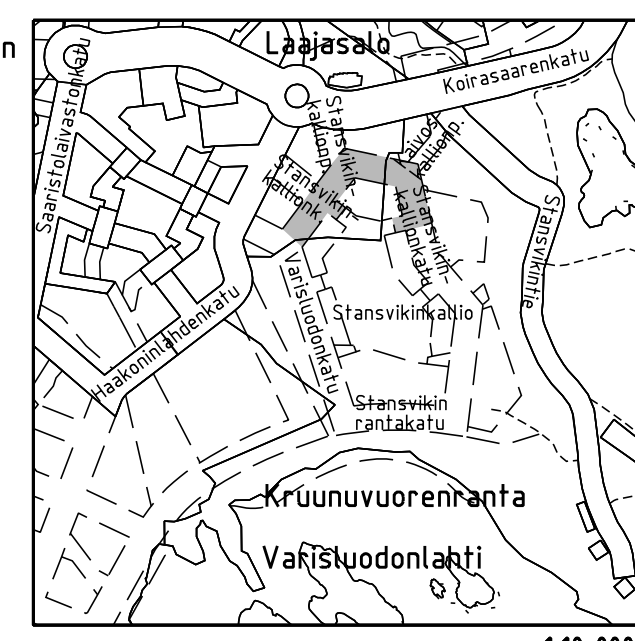

Helsinki Kaupunkiympäristön toimiala		www.hel.fi	
KAUP OSA, OSA-ALUE		sähköposti: etunimi.sukunimi@hel.fi	
49. Laajasalo, 494 Kruunuvuorenranta			
STANSVIKINKALLIONKATU			
väällä Varisluodonkatu - kortteli 49335			
Katusuunnitelma			
MK 1:500	LITTYY	NRO	31795/1
1:200	KORVAA	KYLK	
	KORVATTU	HYV.	6.2.2023 Reetta Putkonen
	ASEMAKAAVA	TARK.	6.2.2023 Ismo Rantanen
	LIKENNES.	PROJ.	6.2.2023 Taru Sihvonon
		HYV.	6.2.2023 Marko Ranta
		TARK.	6.2.2023 Rauno Mafila
		LAAT.	6.2.2023 Satu Suokas

Ratapihantie 11, PL 114, 00521 HELSINKI
 p. (09) 8565 3800
 www.finnmap-infra.fi

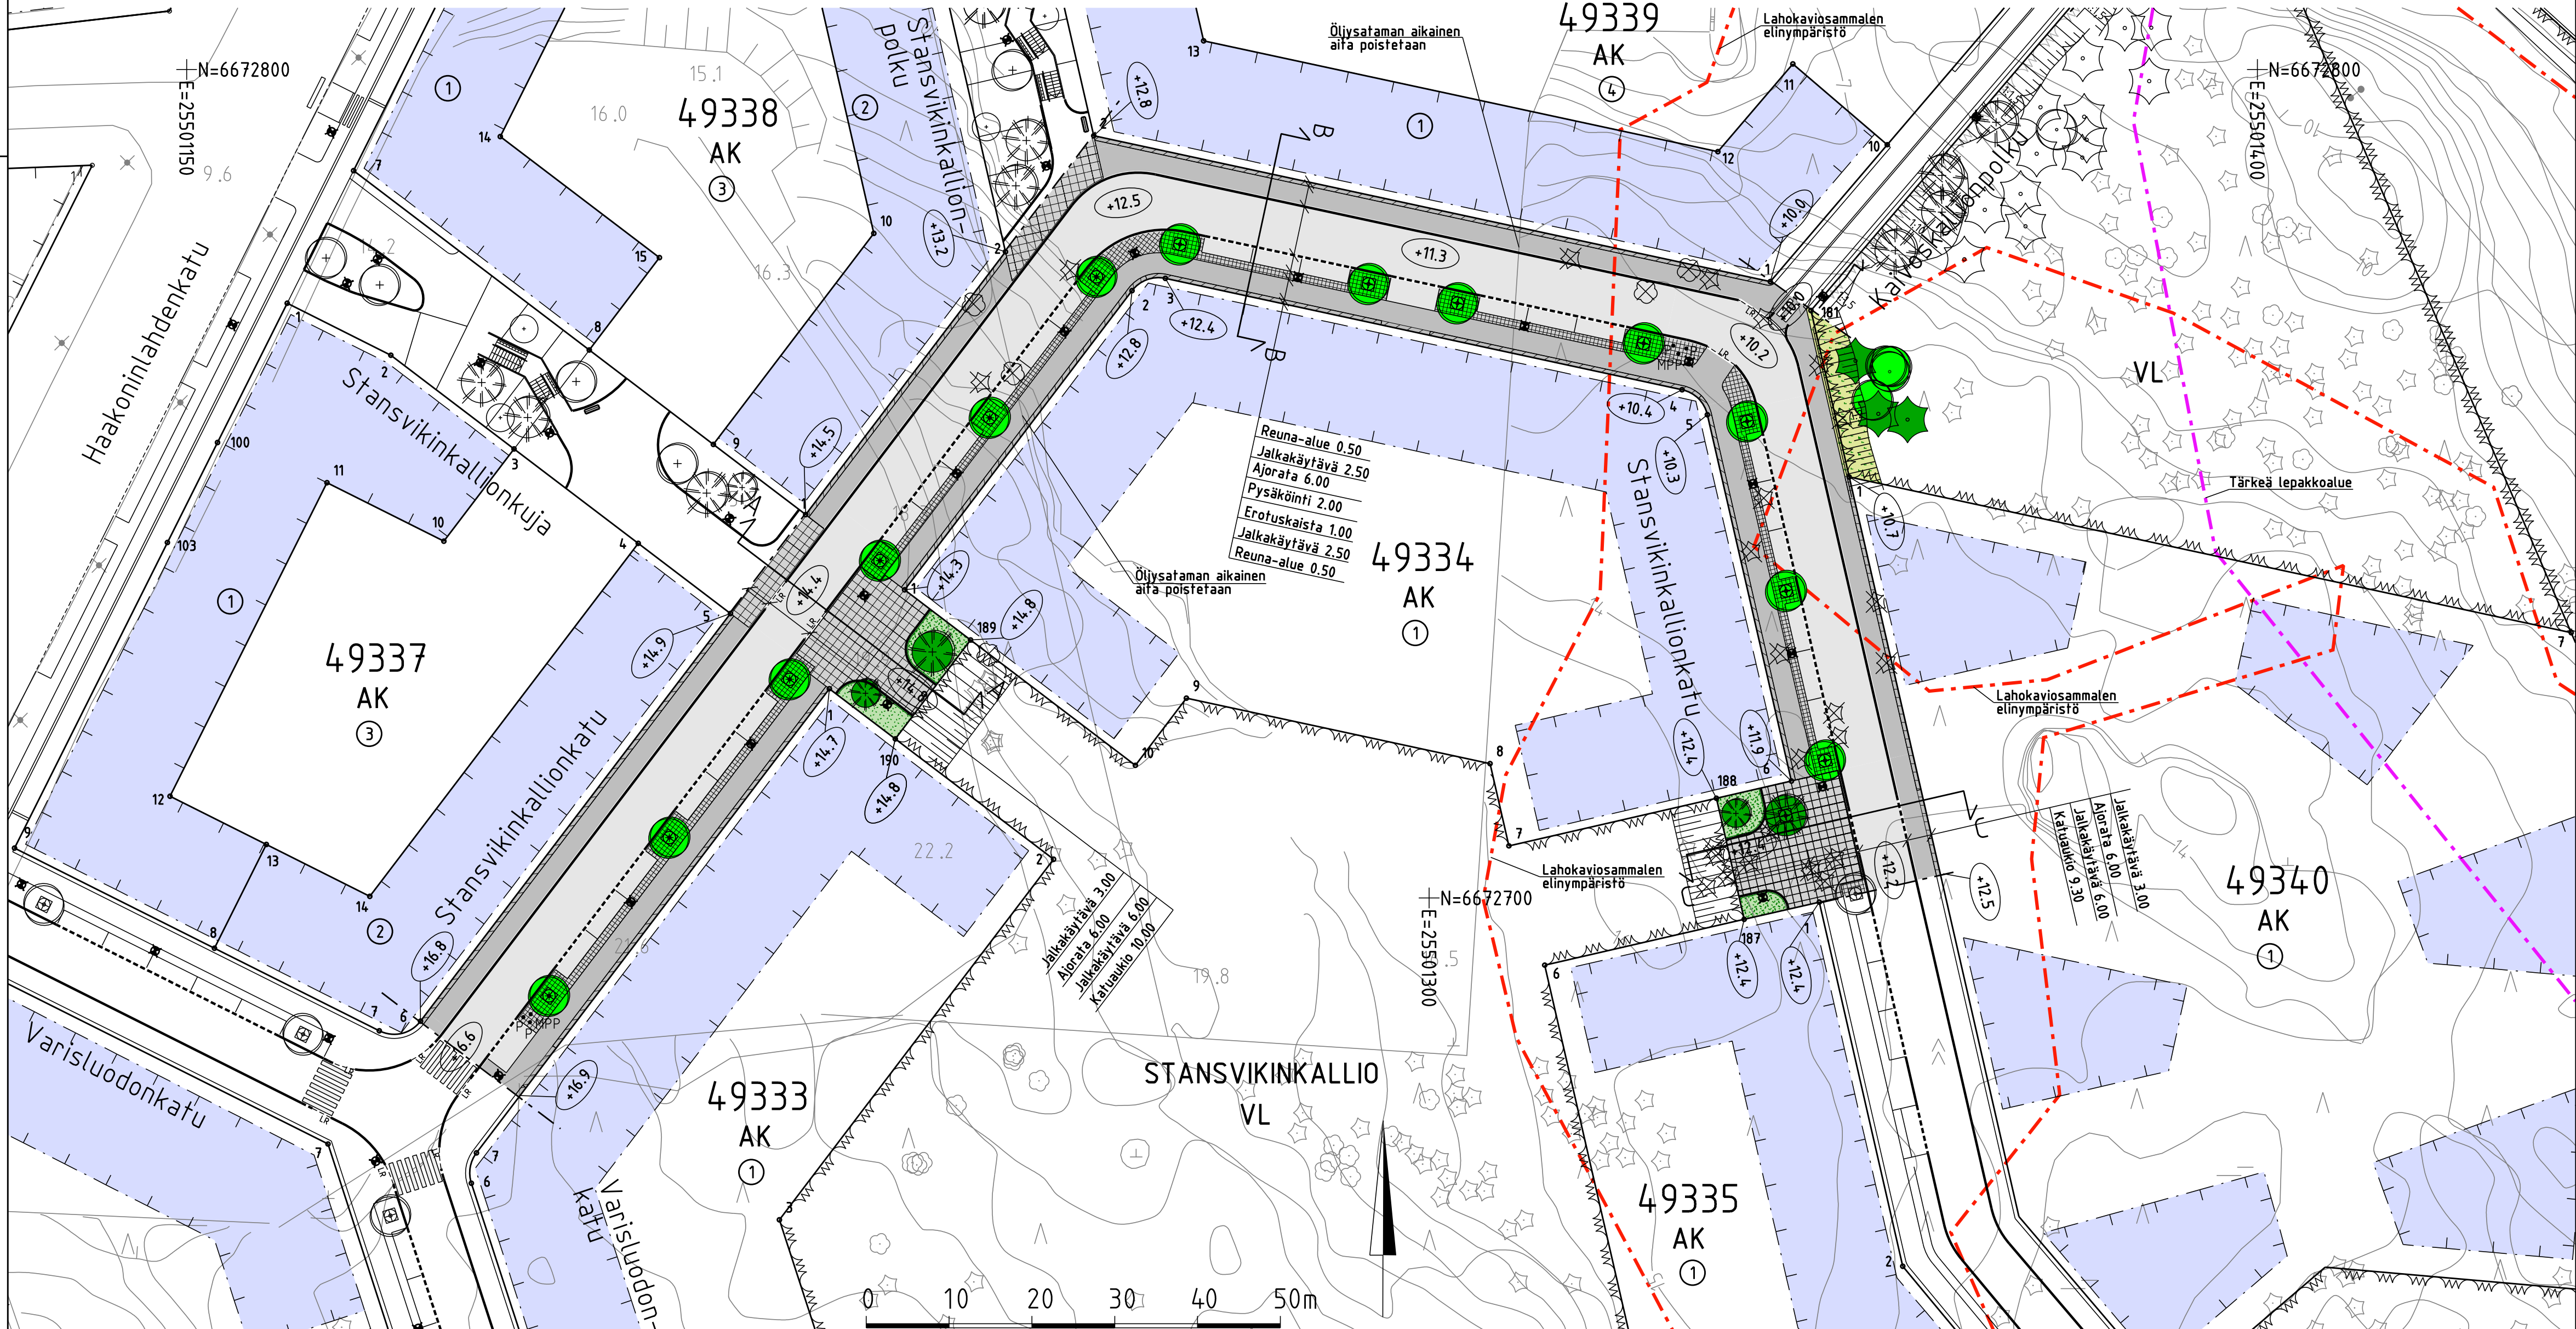