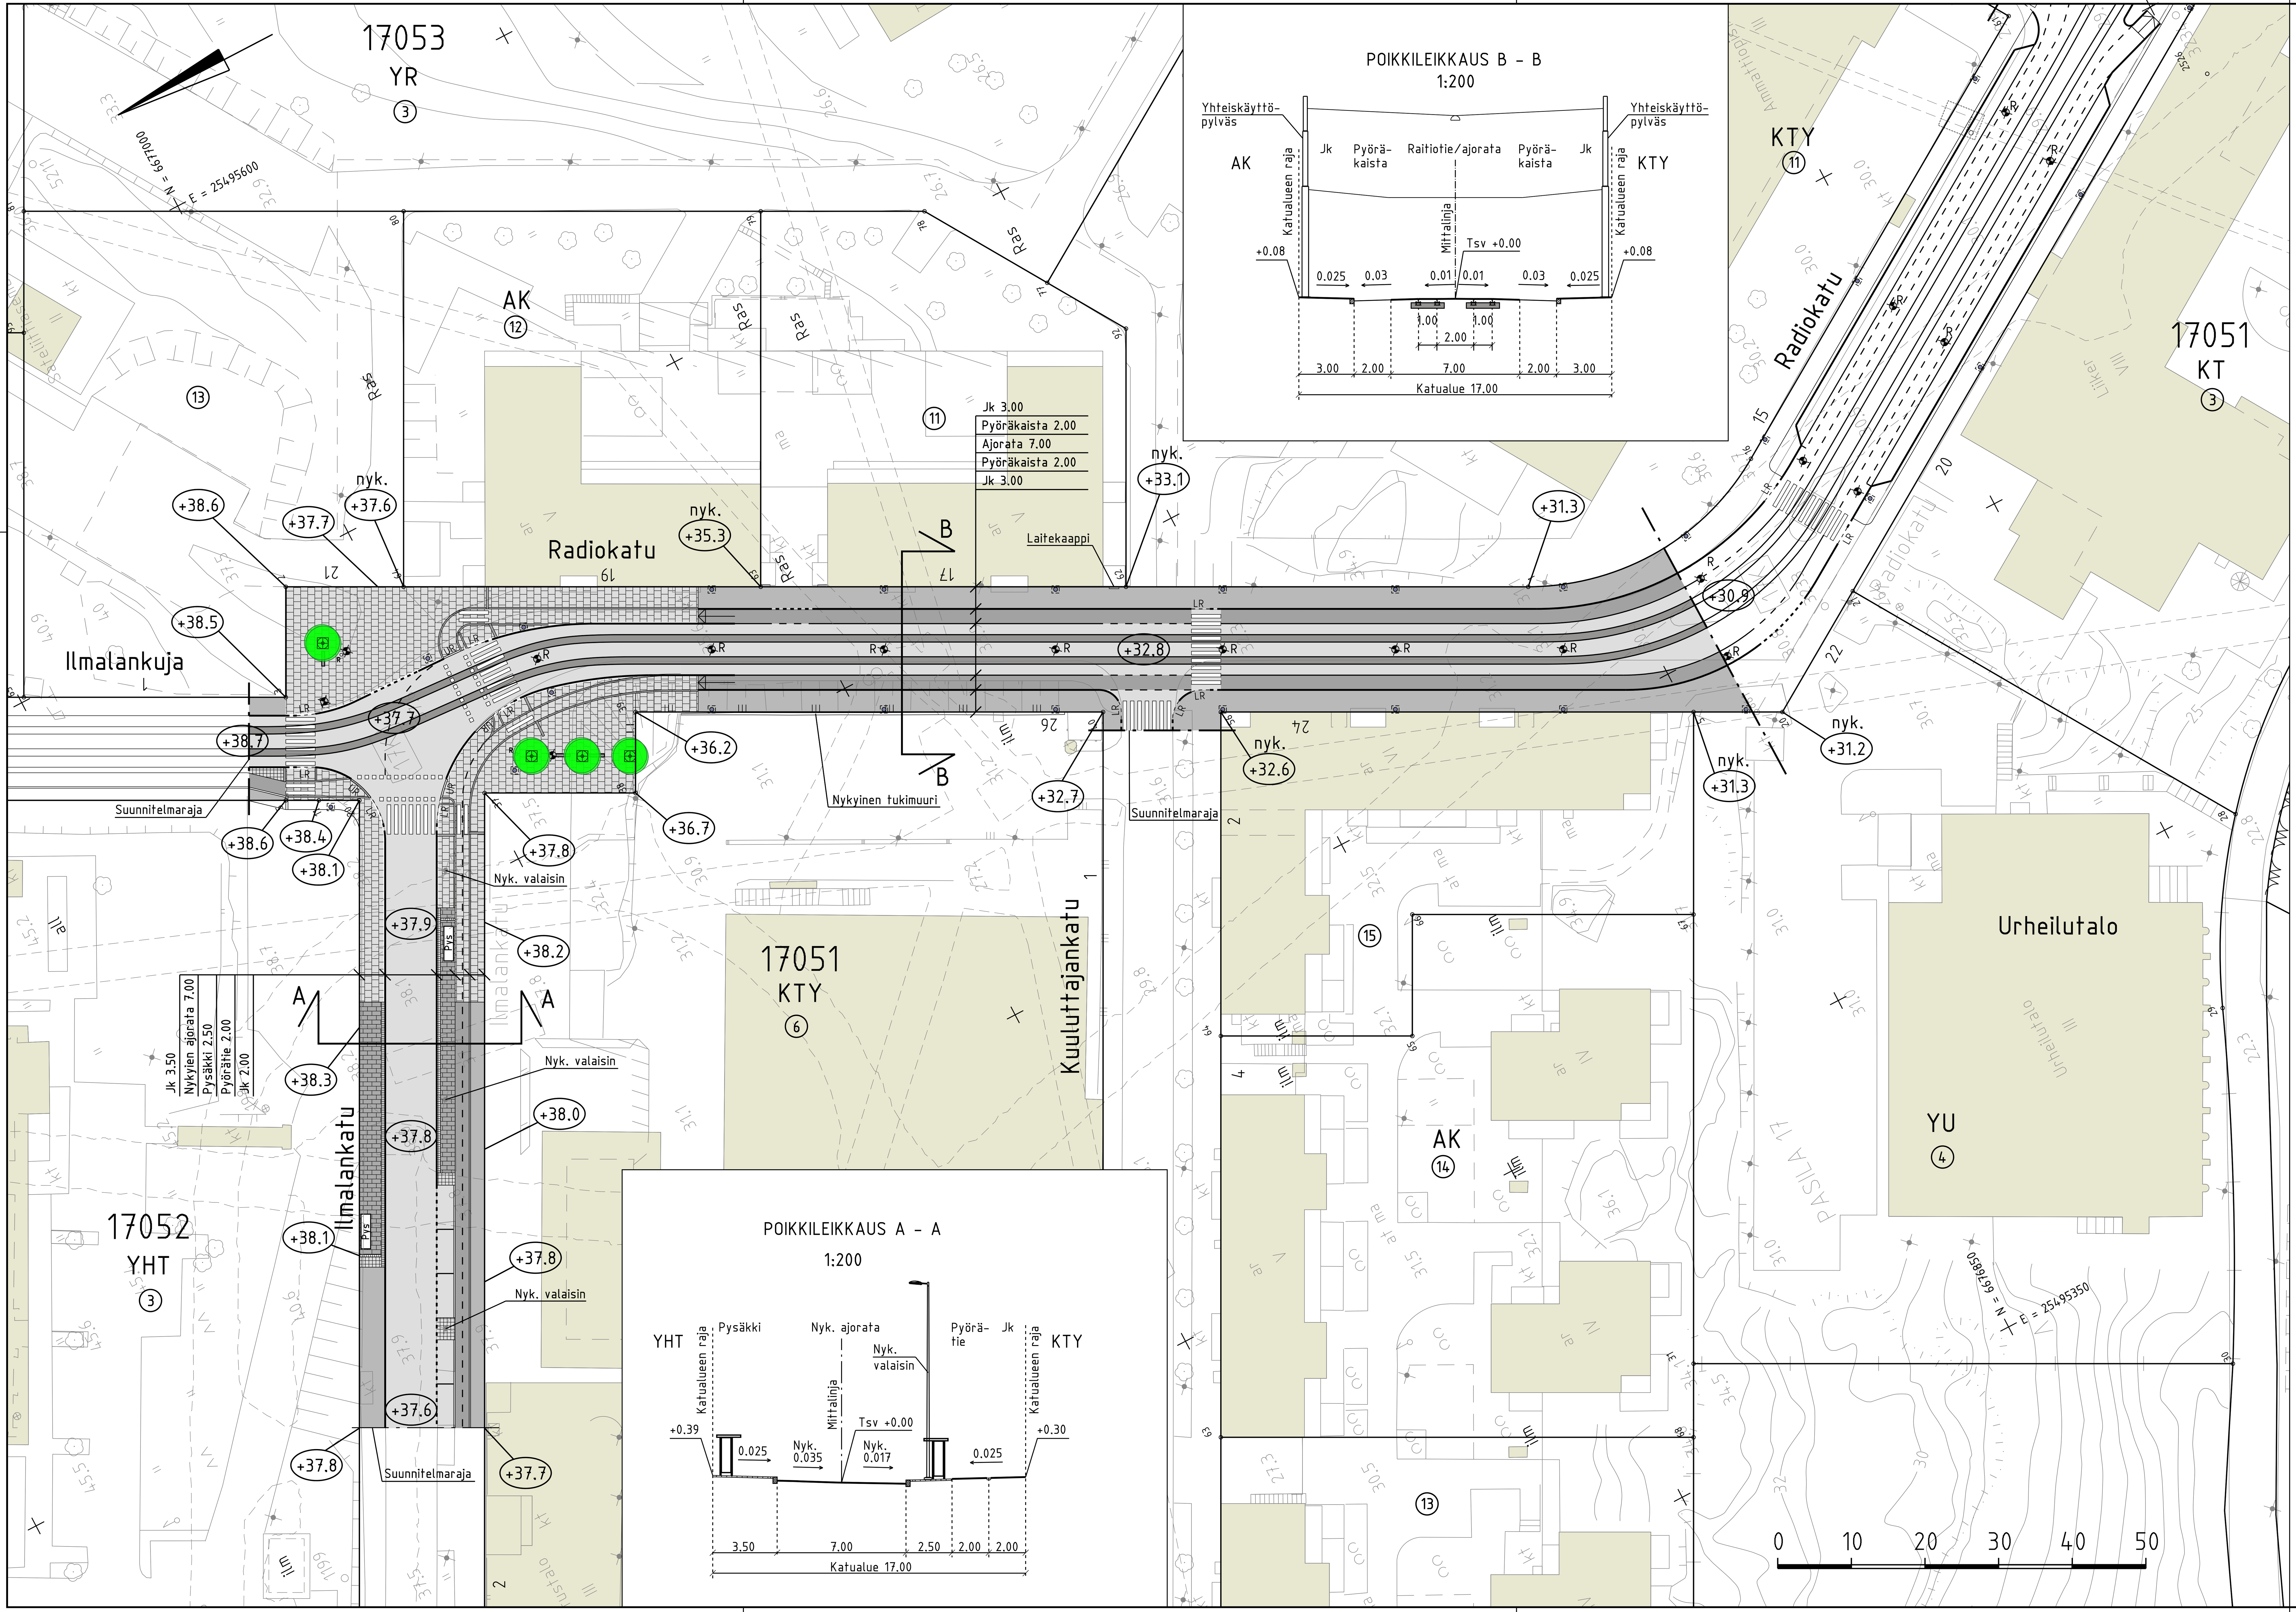

PIIRUSTUSMERKINNÄT

- Istutettava lehtipuu runkosuojalla ja juuristoritilällä
- Asfaltti (ajorata / jk-tie)
- Asfaltti (pp-tie)
- Noppakiveys, harmaa
- Valkoinen huomiokiviraita, betonikivi
- Betonikiveys, musta
- Luonnonkivilaatoitus, harmaa
- Erotteluviiva, kahden noppakiven raita, harmaa
- Suojatien kohdan osoittava kolmen kiven noppakiviraita, harmaa
- Reunatuki, luonnonkiveä, harmaa
- LR Madallettu / luiskattu reunatuki, luonnonkiveä, harmaa
- UR Upotettu reunatuki, luonnonkiveä, harmaa
- Ripustusvalaisin
- Valaisinpylväs
- Yhteiskäyttöpylväs, jossa valaisin
- Yhteiskäyttöpylväs
- Jäteastia
- Penkki
- Pys Pysäkkikatos, katoksen alusta musta betonikivi
- Raitiotie
- +36.2 Kadun likimääräinen korkeusasema
- nyk. +31.3 Kadun nykyinen korkeusasema

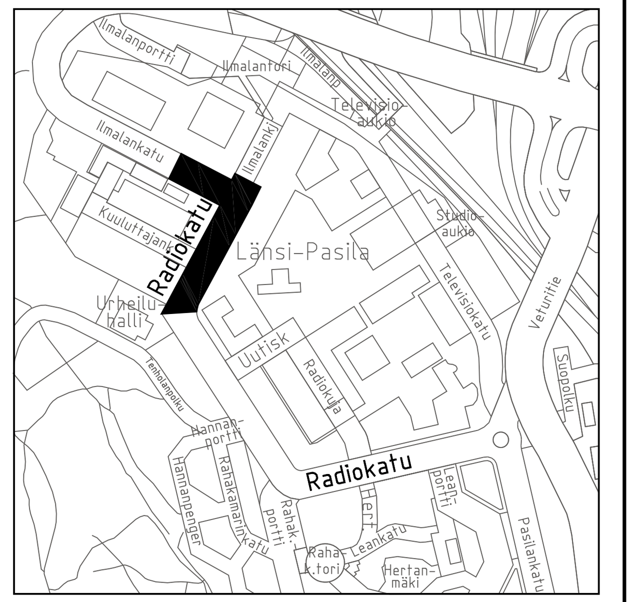

Kuivatus hoidetaan katukohtaisella hulevesiviemäröinnillä

Helsinki — Kaupunkiympäristön toimiala
www.hel.fi
sähköposti: etunimi.sukunimi@hel.fi

KAUP.OSA, OSA-ALUE
17. Pasila

RADIOKATU
välillä Ilmalankuja - Urheilutalo kortteli 17051 tontti 4
ILMALANKATU
välillä kortteli 17051 tontti 6 - Radiokatu
Katusuunnitelma

MK			NRO			
1:500 1:200	LIITTYY		31064/1	KHS		
	KORVAA			KYLK		
	KORVATTU		TASOKOORDINAATISTO: ETRS-GK25	HYV.	30.10.2018	Reetta Putkonen
	ASEMAKAAVA	8760, 11354, 11444, 11561	KORKEUSJÄRJESTELMÄ: N2000	TARK.	30.10.2018	Ismo Rantanen
	LIIKENNES.	Radiokadun raitiotiejärjestelyt -luonnos		PROJ.	30.10.2018	Harri Verkamo
RAMBOLL	Ramboll Finland Oy PL 25, Säterinkatu 6 02601 ESPOO puh. 020 755 611			HYV.	30.10.2018	Helmer Berndtson
				TARK.		
				LAAT.	30.10.2018	Tero Varonen