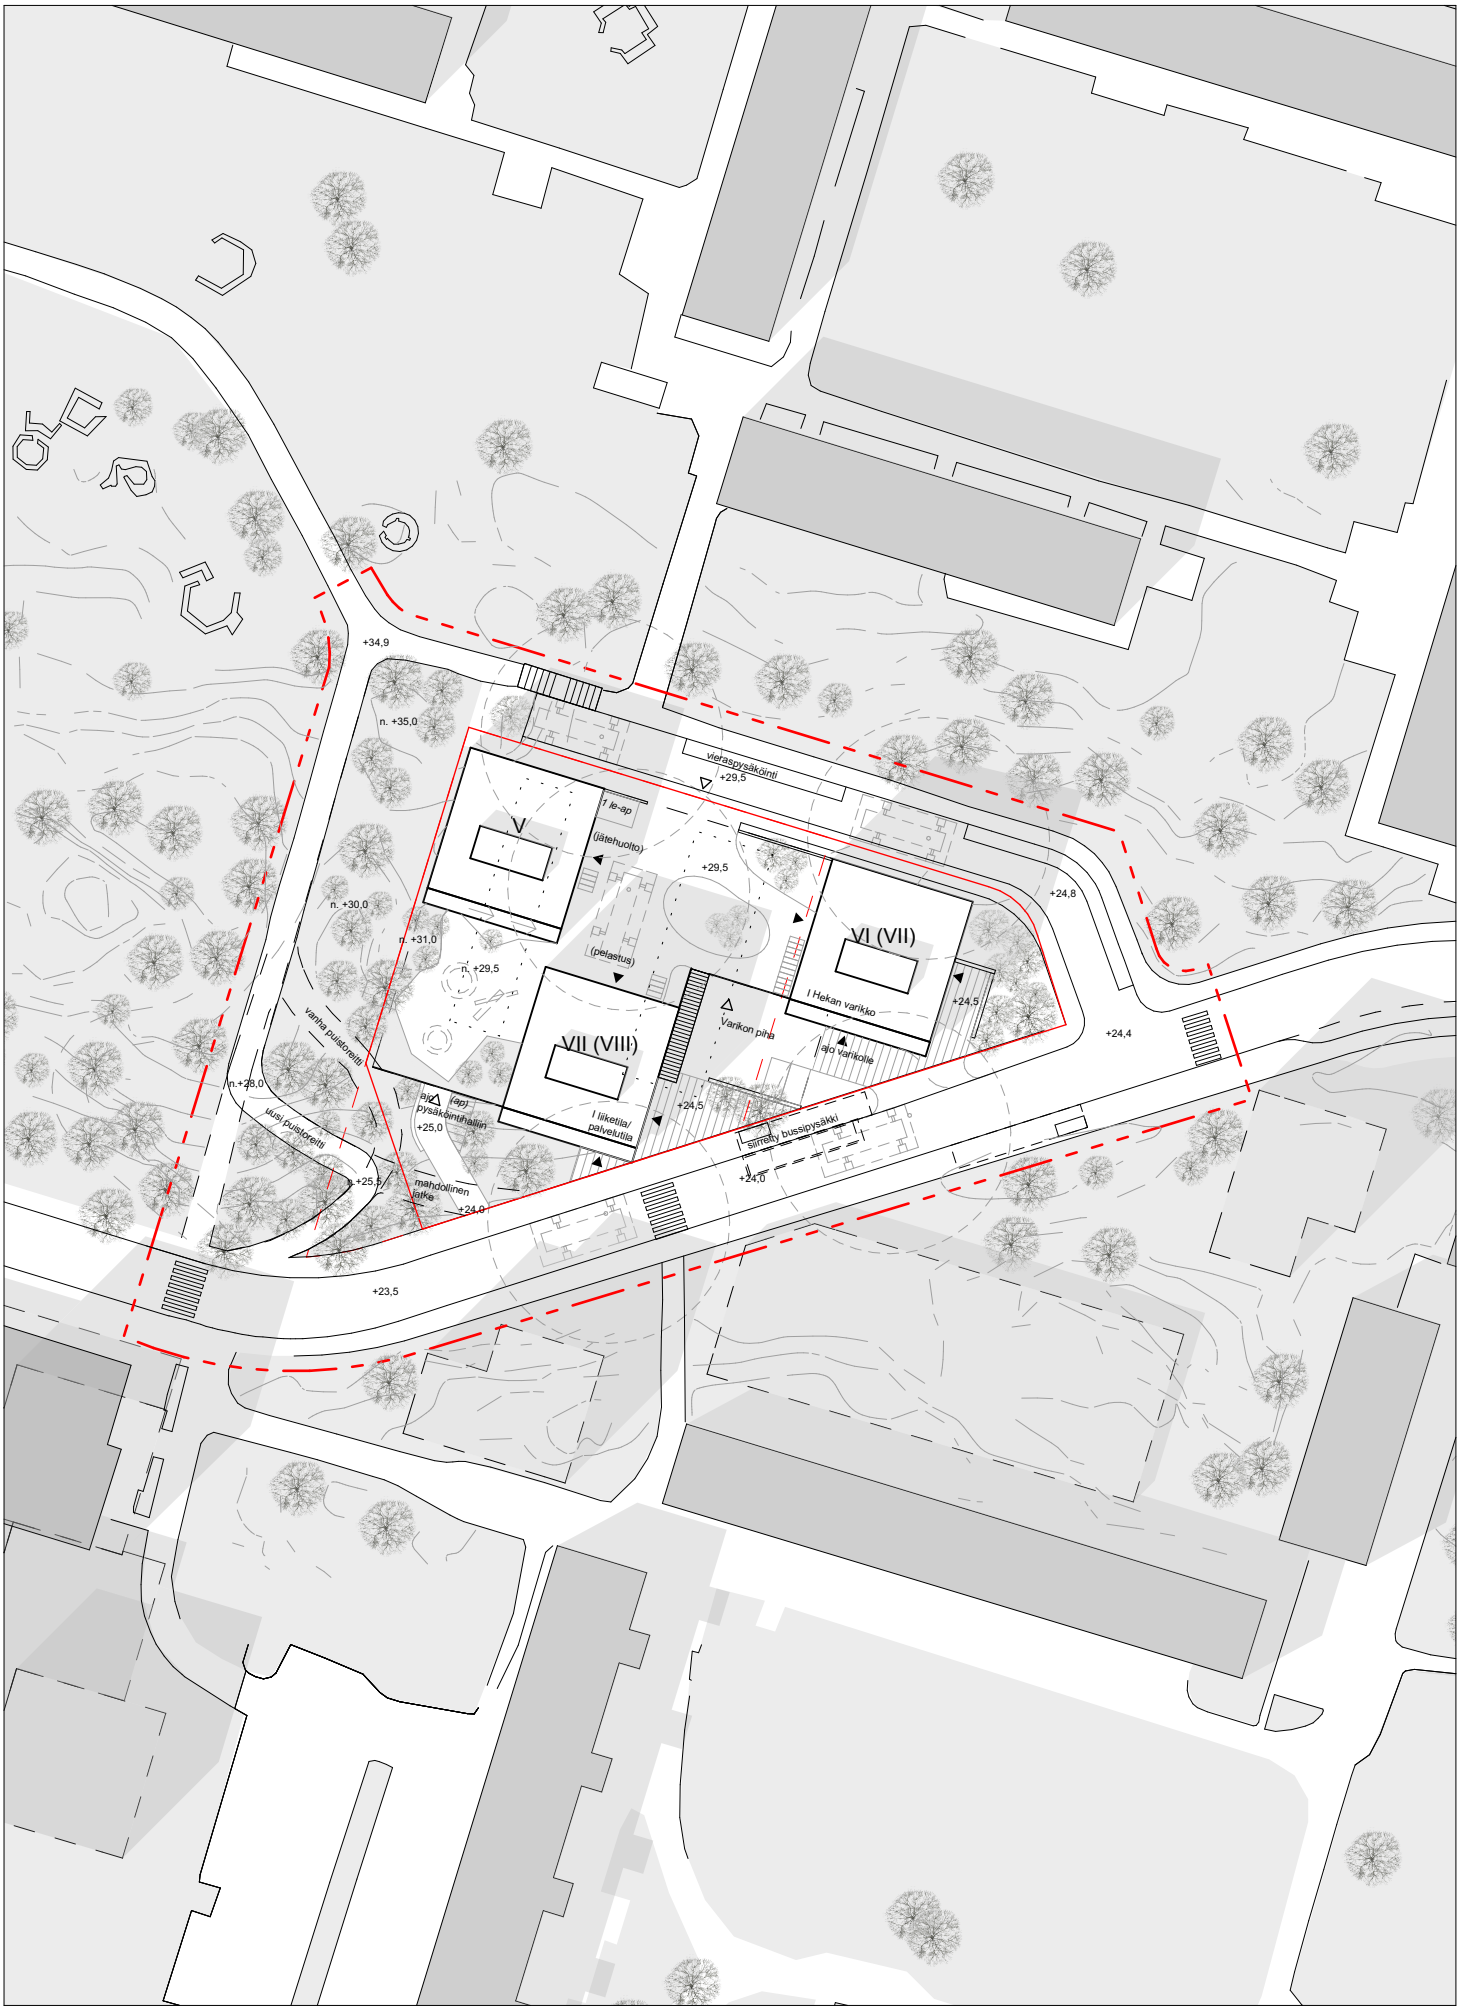


**Gunillantie 3**
Havainnekuva 1:1000, 28.8.2019

Helsingin kaupunki
Maankäyttö ja kaupunkirakenne