

HELSINKI


41 KAUPUNGINOSA, SUURMETSÄ, TATTARISUO
KORTTELIT 41001-41013 SEKÄ KATU-, VIRKISTYS-, LIIKENNE-
JA ERITYISALUEET
ASEMAKAAVA 1:2000
38 KAUPUNGINOSA, MALMI, MALMIN LENTOKENTTÄ
LIKENNEALUE
ASEMAKAAVAN MUUTOS 1:2000

HELSINGFORS

41 STADSDELEN, STORSKOG, TATTAROSSEN
KVARTEREN 41001-41013 SAMT GATU-, REKREATIONS-,
TRAFIK- OCH SPECIALMRÅDEN
STADSPLAN 1:2000
38 STADSDELEN, MALM, MALMS FLYGFÄLT
TRAFIKOMRÅDE
STADSPLANÄNDRING 1:2000

ASEMAKAAVALUONNOKSEN MUKAISEN
K. 41020 T.10 RAJA

AUTOPAIKAT: HENKILÖKUNTA 4
VIERAAT 1
YHT. 5

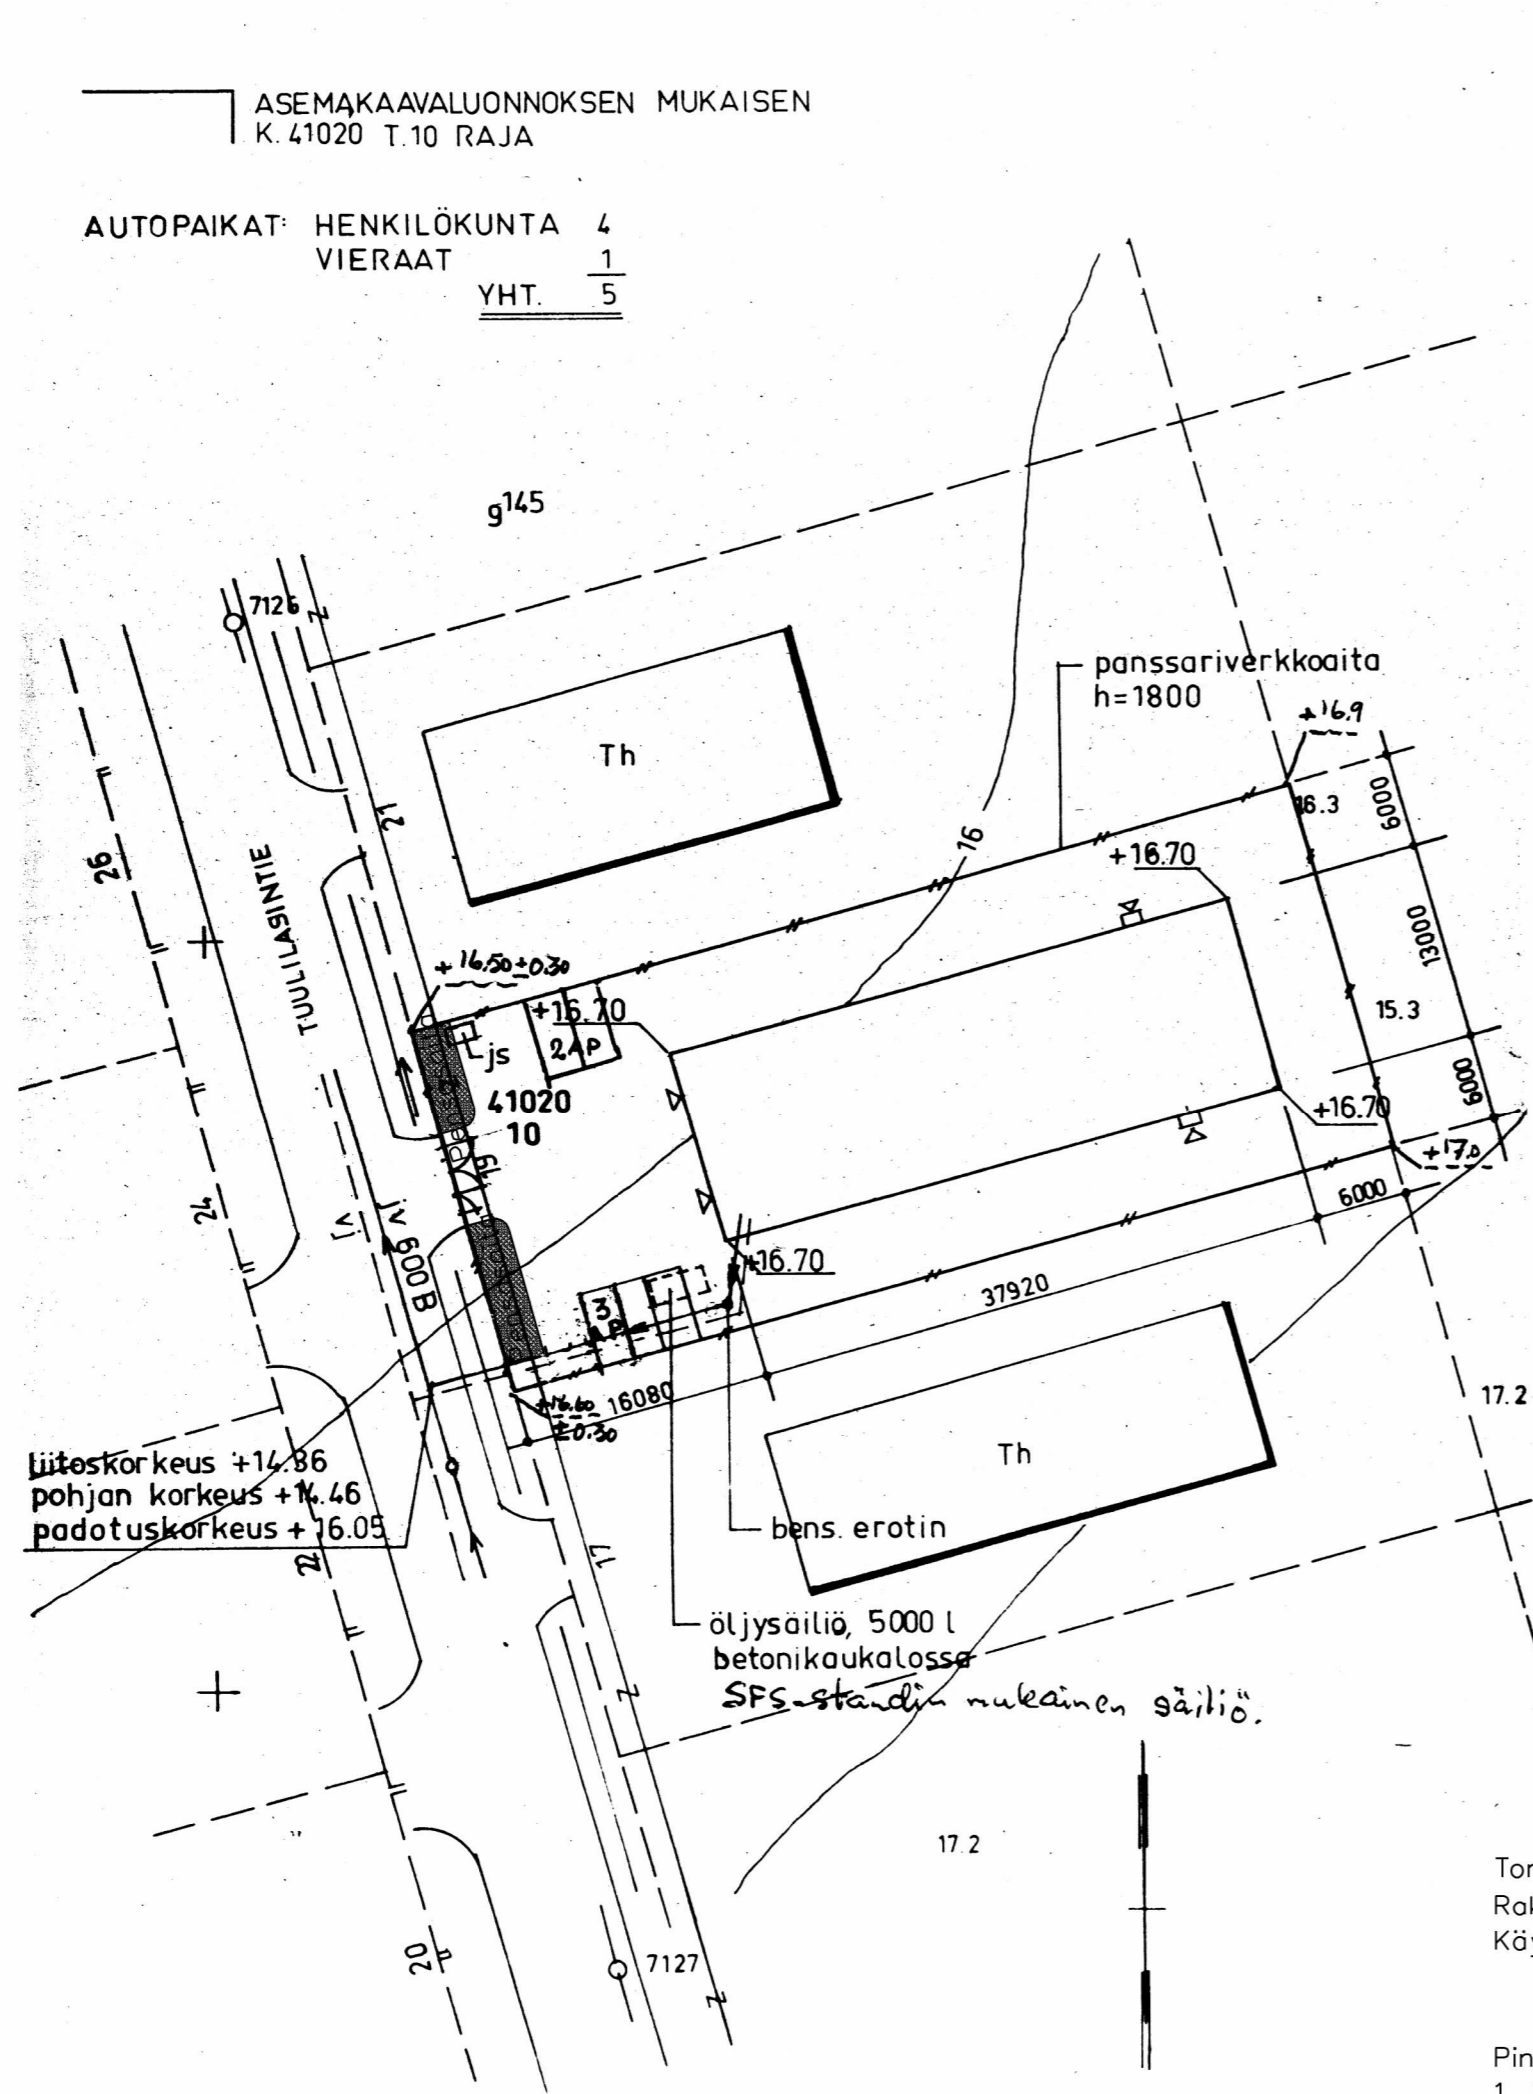

Tontin pinta-ala: 1475 m²
Rakennusoikeus: 738 m²
Käytetty rakennusoikeus 577 m²

Pinta-alat:
1. krs 493 m²
2. krs 84 m²
Yht. 577 m²

Tilavuus: 2660 m³

Ilmakeskuslämmitys
kevyt polttoöljy









TUNN.	LUKUM.	MUUTOS	NIMIM. PVM	
Kaupunginosa	Kortteli/ti	Tontti/nro	Viranomaisten merkintä	
91-429-9-145			Piirustusjo	Juoks.no
Rakennustoimenpide	LUVAN UUSIMINEN		PÄÄPIIRUSTUS	
Rakennuskohde	Kiinteistö Oy Helsingin Tuulilasintie 21 Tuulilasintie 23 00720 Helsinki		Piirustuksen sisältö	Mittakaavat 1:500
	SUUNNITTELU ARKRAK PEKKALANTIE 3 a info@arkrak.fi 11120 RIIHIMÄKI 044-5594841		Suunnitteluala, työnnumero ja piirustuksen numero	Muutos
Päiväys, suunnittelija, nimen selvitys ja tulutus	21.6.2022 R.KURKKONEN RA/RI		ARK /1	Tiedosto

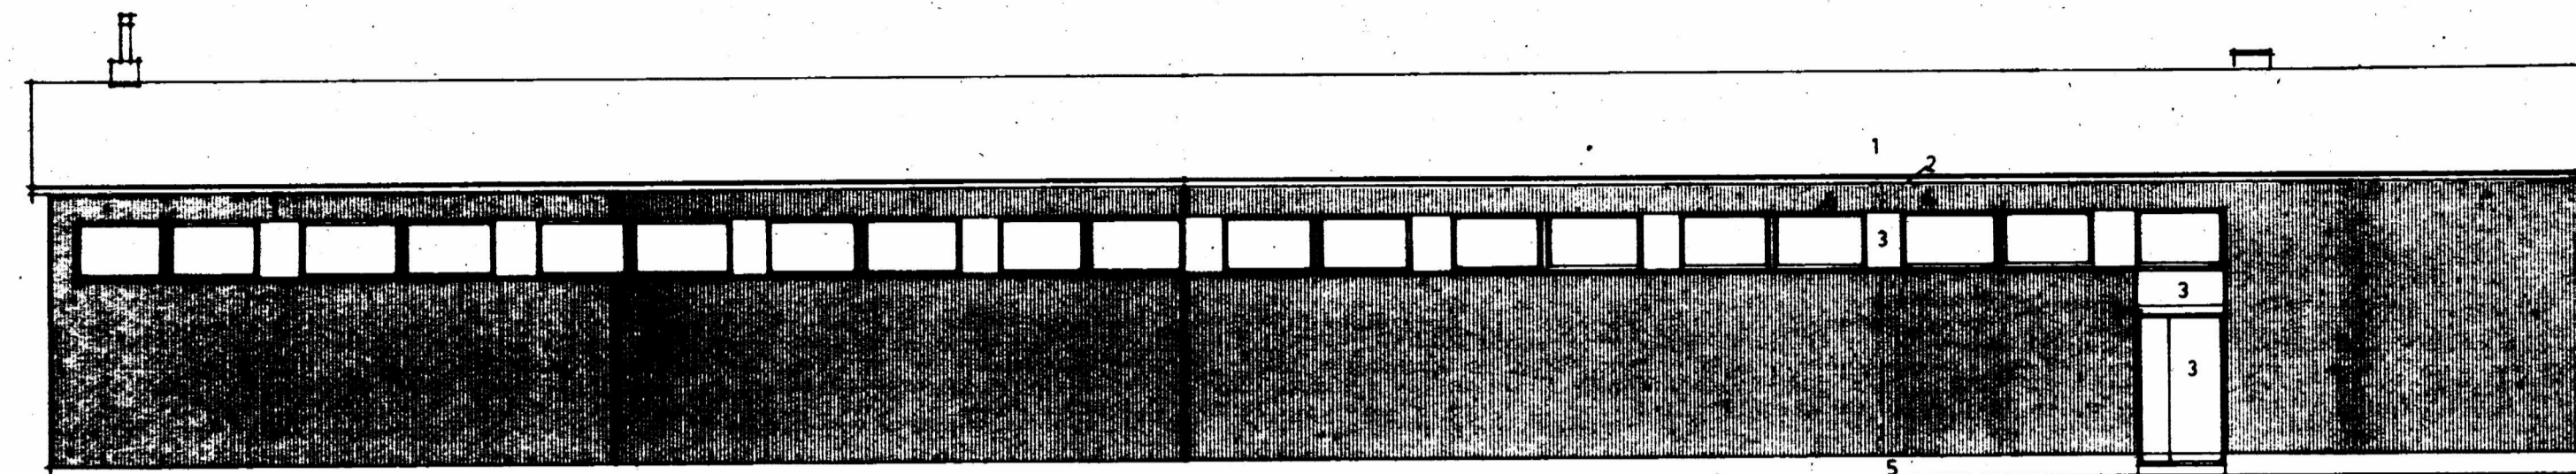


ETELAAN


37920

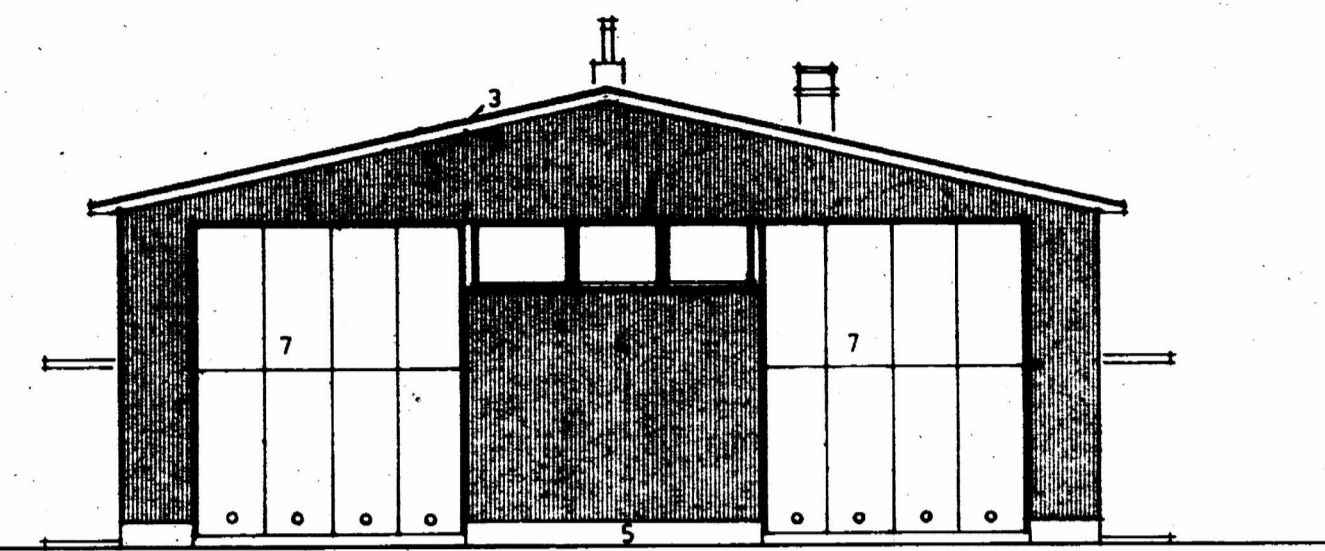

LÄNTEEN, TUULILASINTIELLE

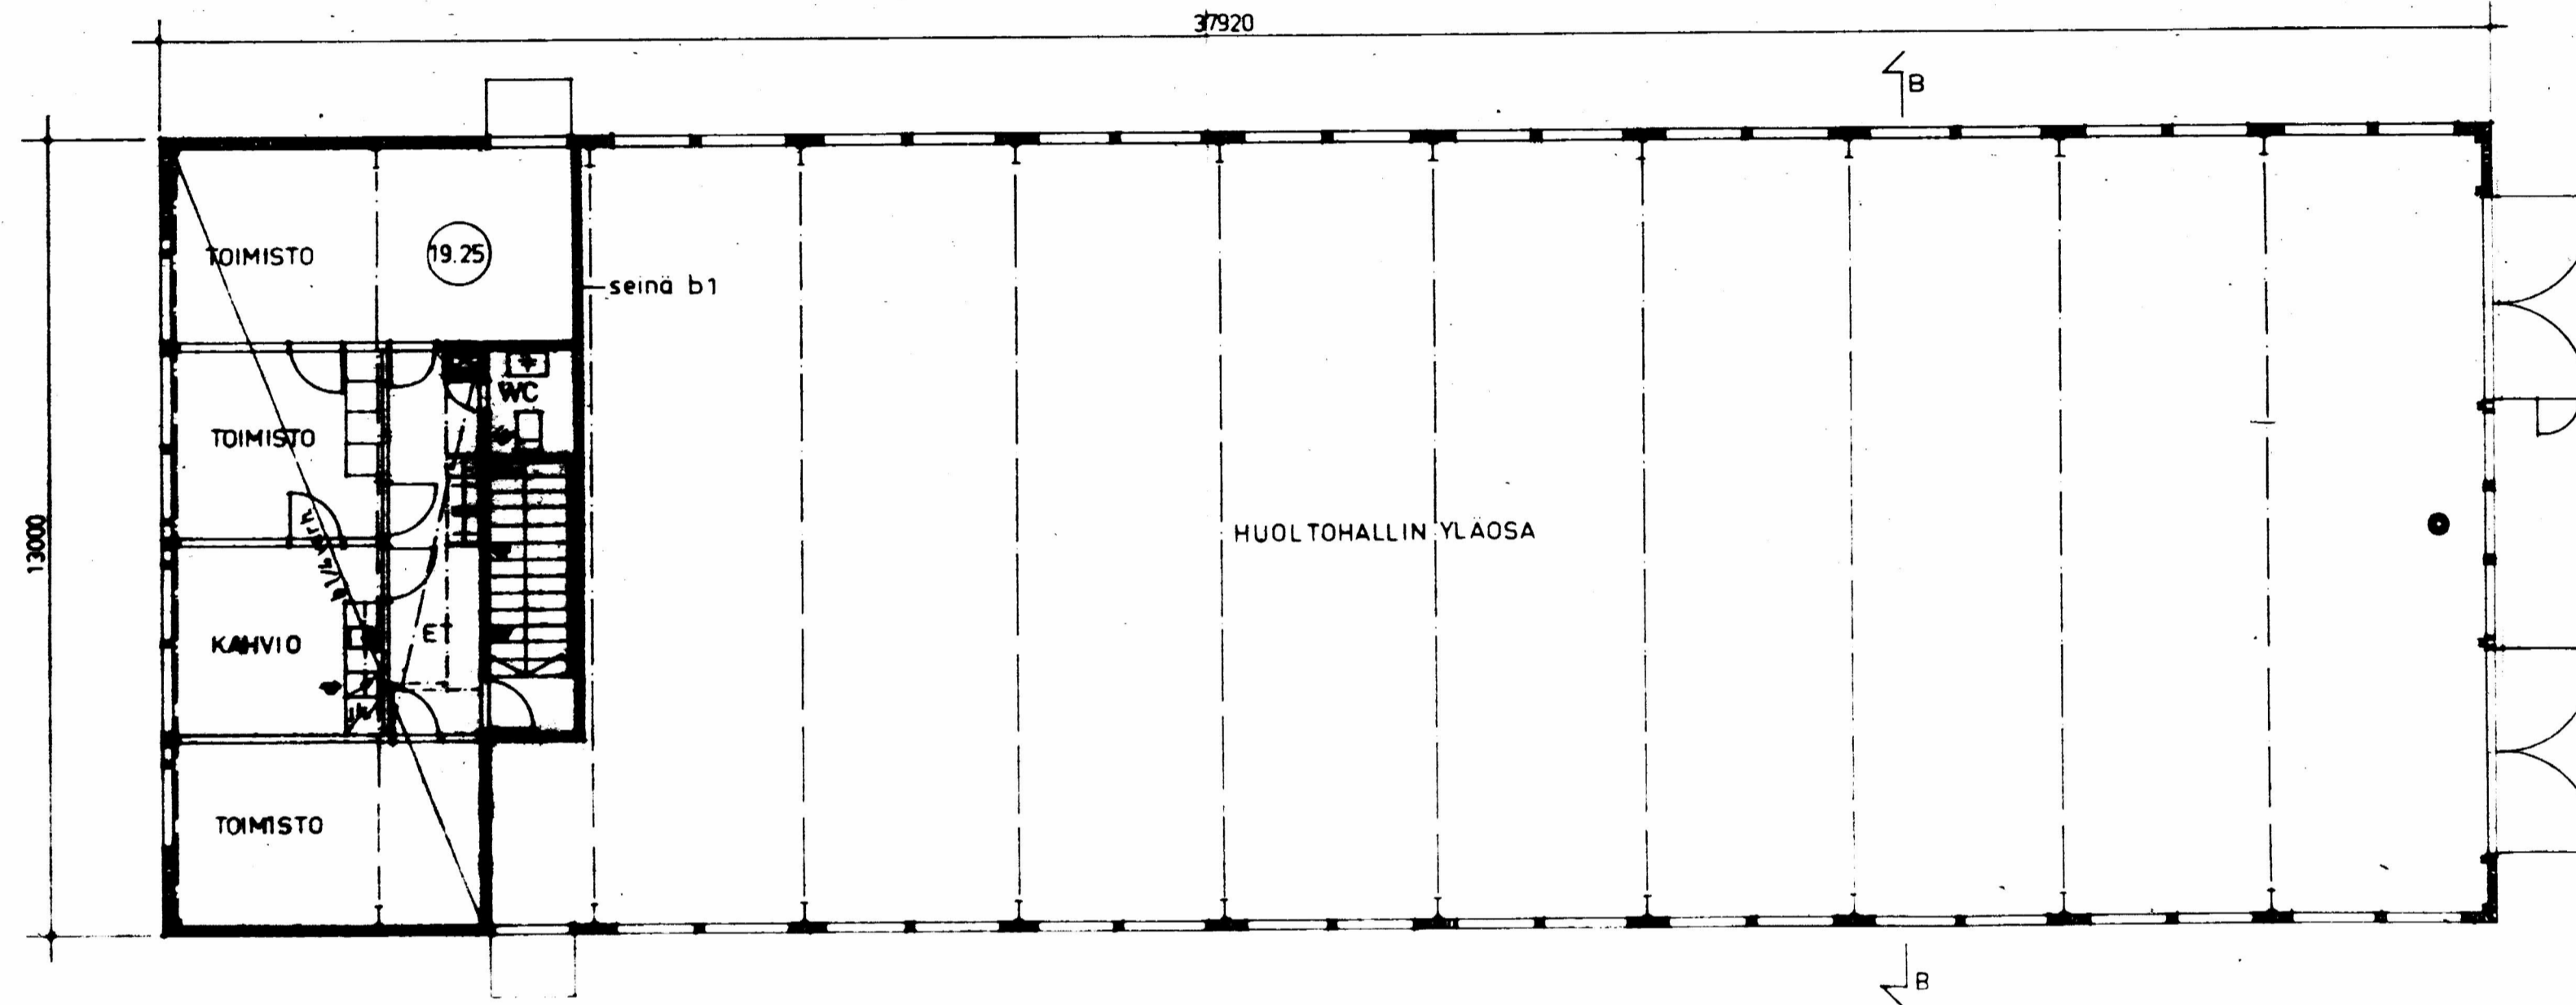

2 KERROS

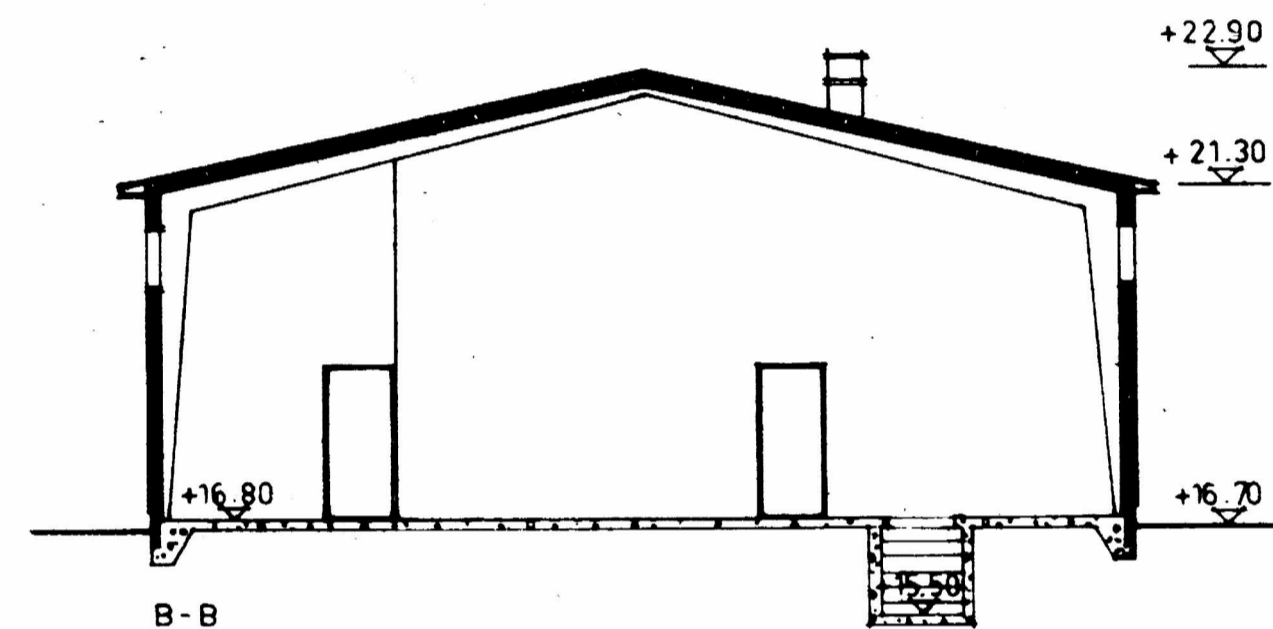

B - B


+22.90

+21.30


+16.80

+16.70


TUNN.	LUKUM.	MUUTOS	NIMI, PVM
Kaupunginosa	Kortteli/Ala	Tontti/nro	Viranomaisen merkintä
91-429-9-145			
Rakennusvaihe		Piirustaja	Juoks.no
LUVAN UUSIMINEN		PÄÄPIIRUSTUS	
Rakennuskohde		Piirustuksen sisältö	Mittakaavat
Kiinteistö Oy		POHJA 2. KRS	1:100
Helsingin Tuulilasintie 21		LEIKKAUS	1:100
Tuulilasintie 23		JULKISIVUJA	1:100
00720 Helsinki			
SUUNNITTELU ARKRAK		Suunnittelija, työnnumero ja piirustuksen numero	Muutos
PEKKALANTIE 3 o	info@arkrak.fi		
11120 RIIHIMÄKI	044-5594841	ARK	/3
Päivä, suunnittelija, nimen selitys		Yhteyshenkilö	Tiedosto
21.6.2022	R. KUKKONEN RA/RI		

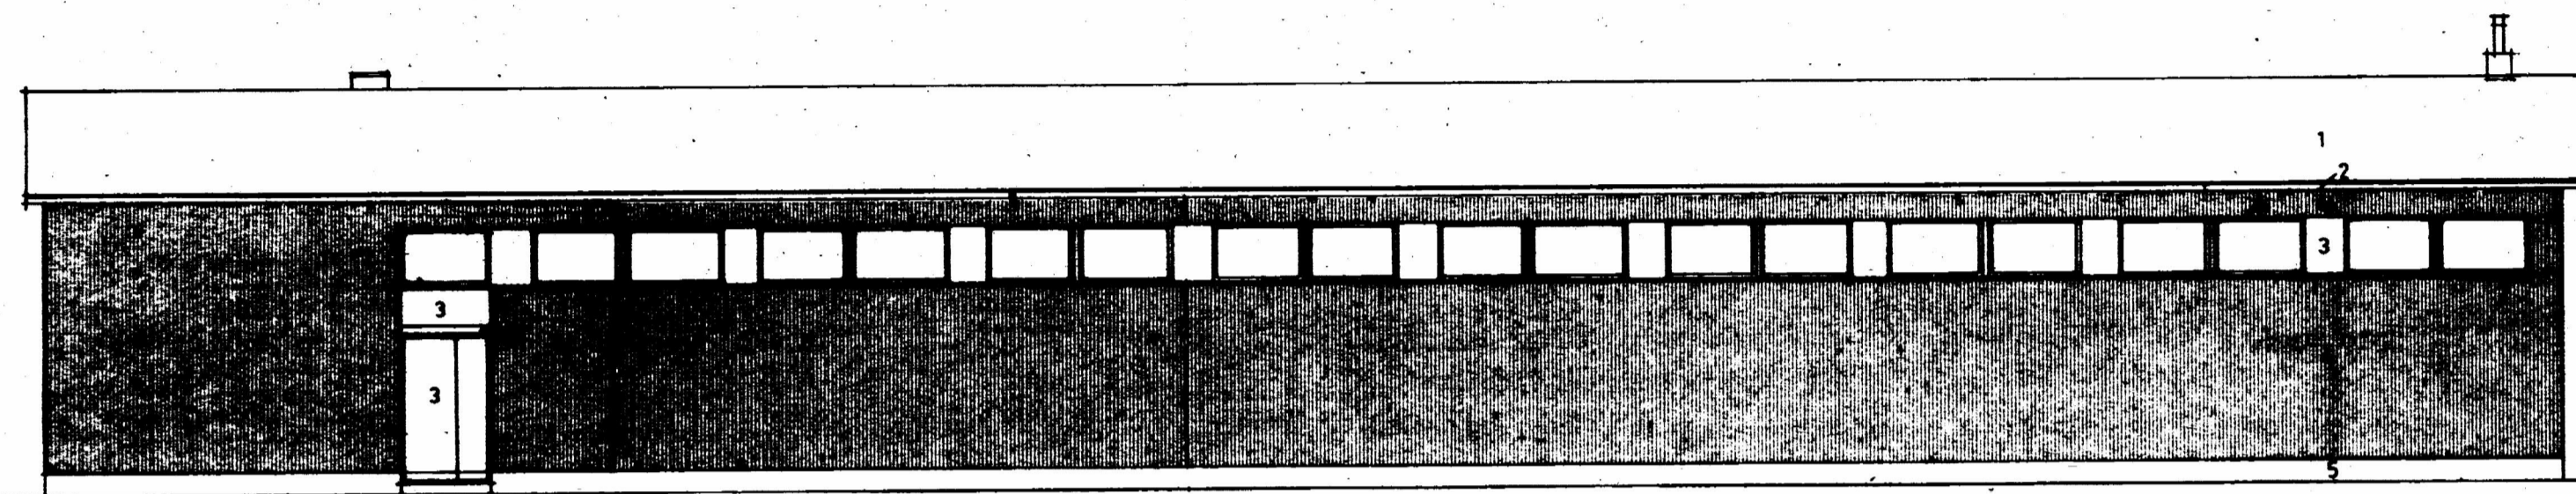

POHJOISEEN

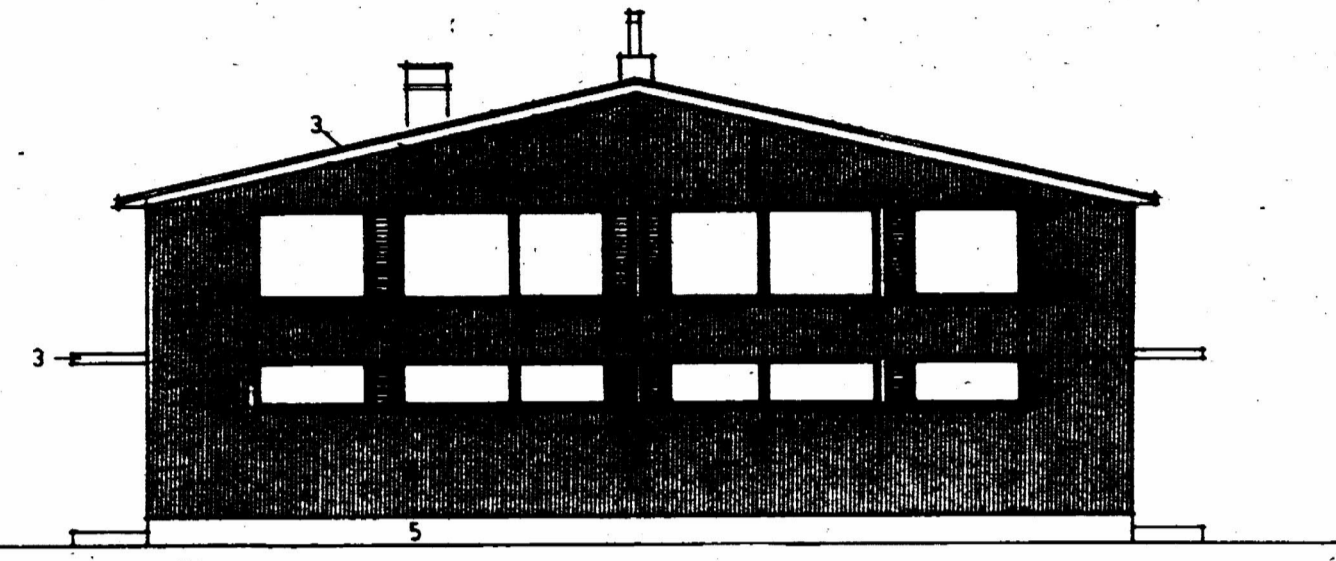


ITÄÄN

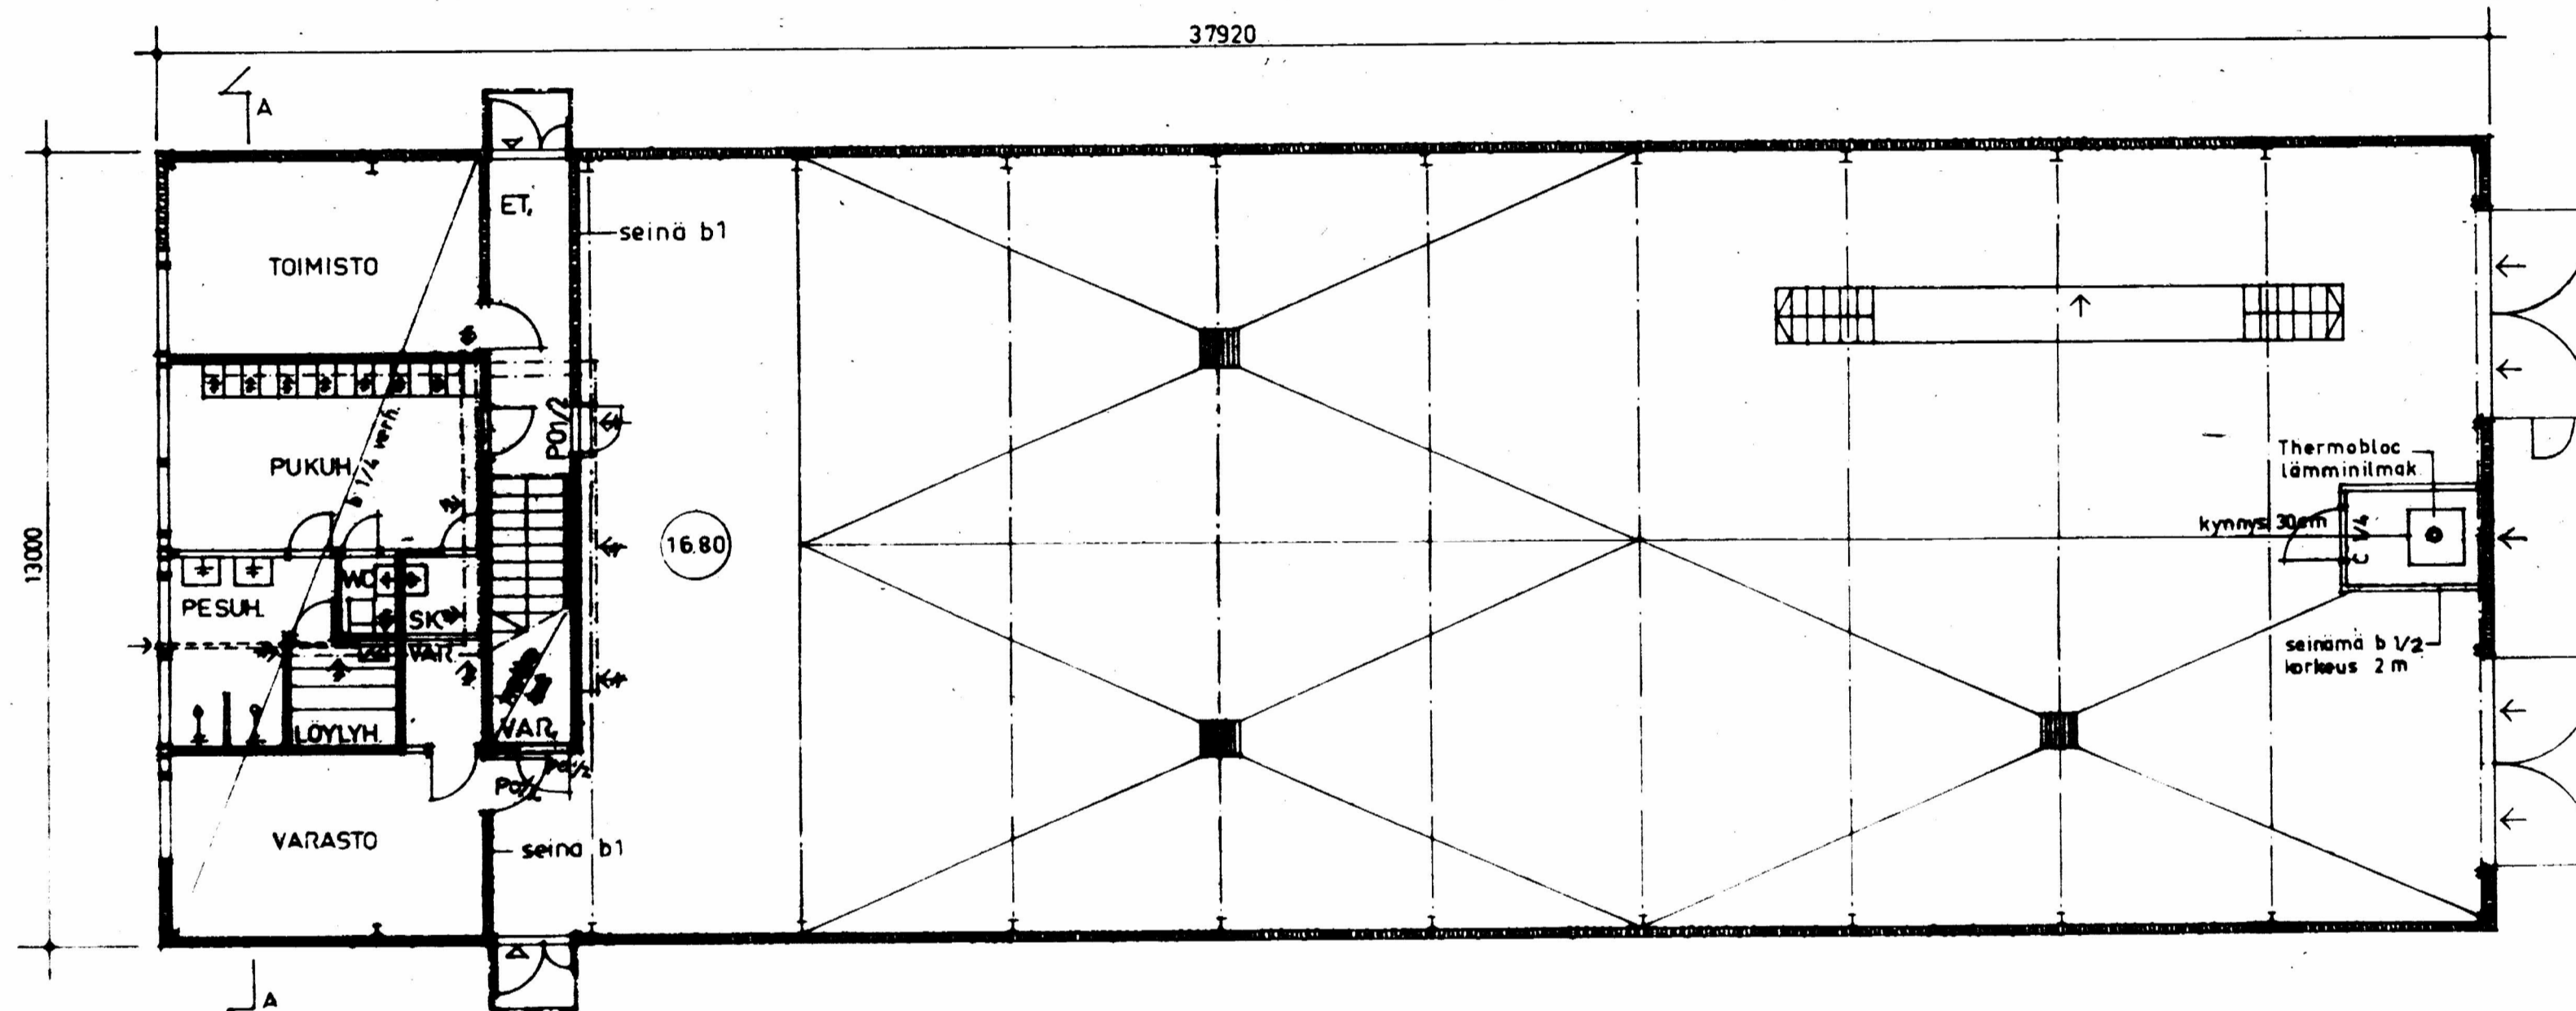

RAKENNUKSESSA ON MAARAYSTEN MUKAINEN KONEELLINEN TUULETUS

HORMI 1:50

- 1 minerivilla A-luokka 70 mm 100 kg/m³
- 2 4 mm pelti
- 3 1 mm pelti
- 4 yläpohjan koki minerivilla A-luokka 100 mm 100 kg/m³
- d= 250 mm

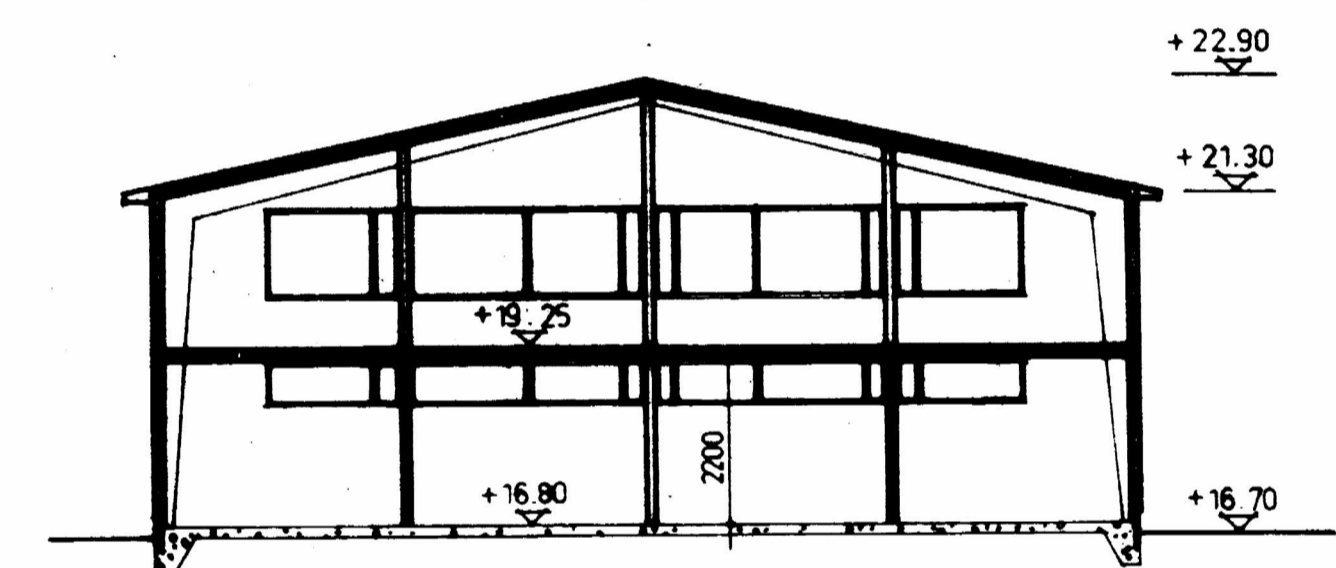

A - A

- 1 prof pelti väri musta
- 2 lauta väri musta
- 3 sitea pelti väri punainen
- 4 paimulevy väri tumma vihrea
- 5 betoni väri musta
- 6 puu väri musta
- 7 sitea pelti väri tumma vihrea

TUNN.	LUKUM.	MUUTOS	NIMI, PVM
Kaupunginosa	Korttel/Ala	Tontti/nro	Vanamosten merkintä
91-429-9-145			
Rakennusohjelmanpide			Piirustusj. Juoks.no
LUVAN UUSIMINEN			PÄÄPIIRUSTUS
Rakennuskohde			Piirustuksen sisältö Mittakaavat
Kiinteistö Oy			POHJA 1 KRS 1:100
Helsingin Tuulilasintie 21			LEIKKAUS 1:100
Tuulilasintie 23			JULKISIVUJA 1:100
00720 Helsinki			
SUUNNITTELU ARKRAK			Suunnittelu, työnnumero ja piirustuksen numero Muutos
PEKKALANTIE 3 o	info@arkrak.fi		ARK /2
11120 RIIHIMÄKI	044-5594841		
Päiväy. suunnittelija, nimen selitys			Tiedosto
21.6.2022 R.KUKKONEN RA/RI			