

Kaskisaari

II/2 AOR
e=0.25

31201

31203

Kaskiauranpolku 3.7

31K

414-878-1

31P6

31P6₁₉₁

Tontin pinta-ala A = 1762 m²
e = 0.25
Sallittu kerrosala 441 kem²

1.KERROS	A	B	C	YHT
KRS-ALA US 250 mm	147	147	147	441 m ²
ULKOSEINÄ >250 mm	8	8	8	24
KRS-ALA	155	155	155	465 m ²



KELLARI	A	B	C	YHT
BRUTTOALA	120	120	120	360 m ²

1690 TALOT KASKIAURANPOLKU 7
ASEMAPIIRROS 1:500
LUONNOS 6.5.2021

L1

arkm.fi ARKKITEHTITOIMISTO PET MICHAEL OY

KOMEETANKUJA 1 B 02210 ESPOO E-MAIL pet.michael@arkm.fi
PUH 09 - 804 3373 GSM 0400 - 474 041 www.arkm.fi

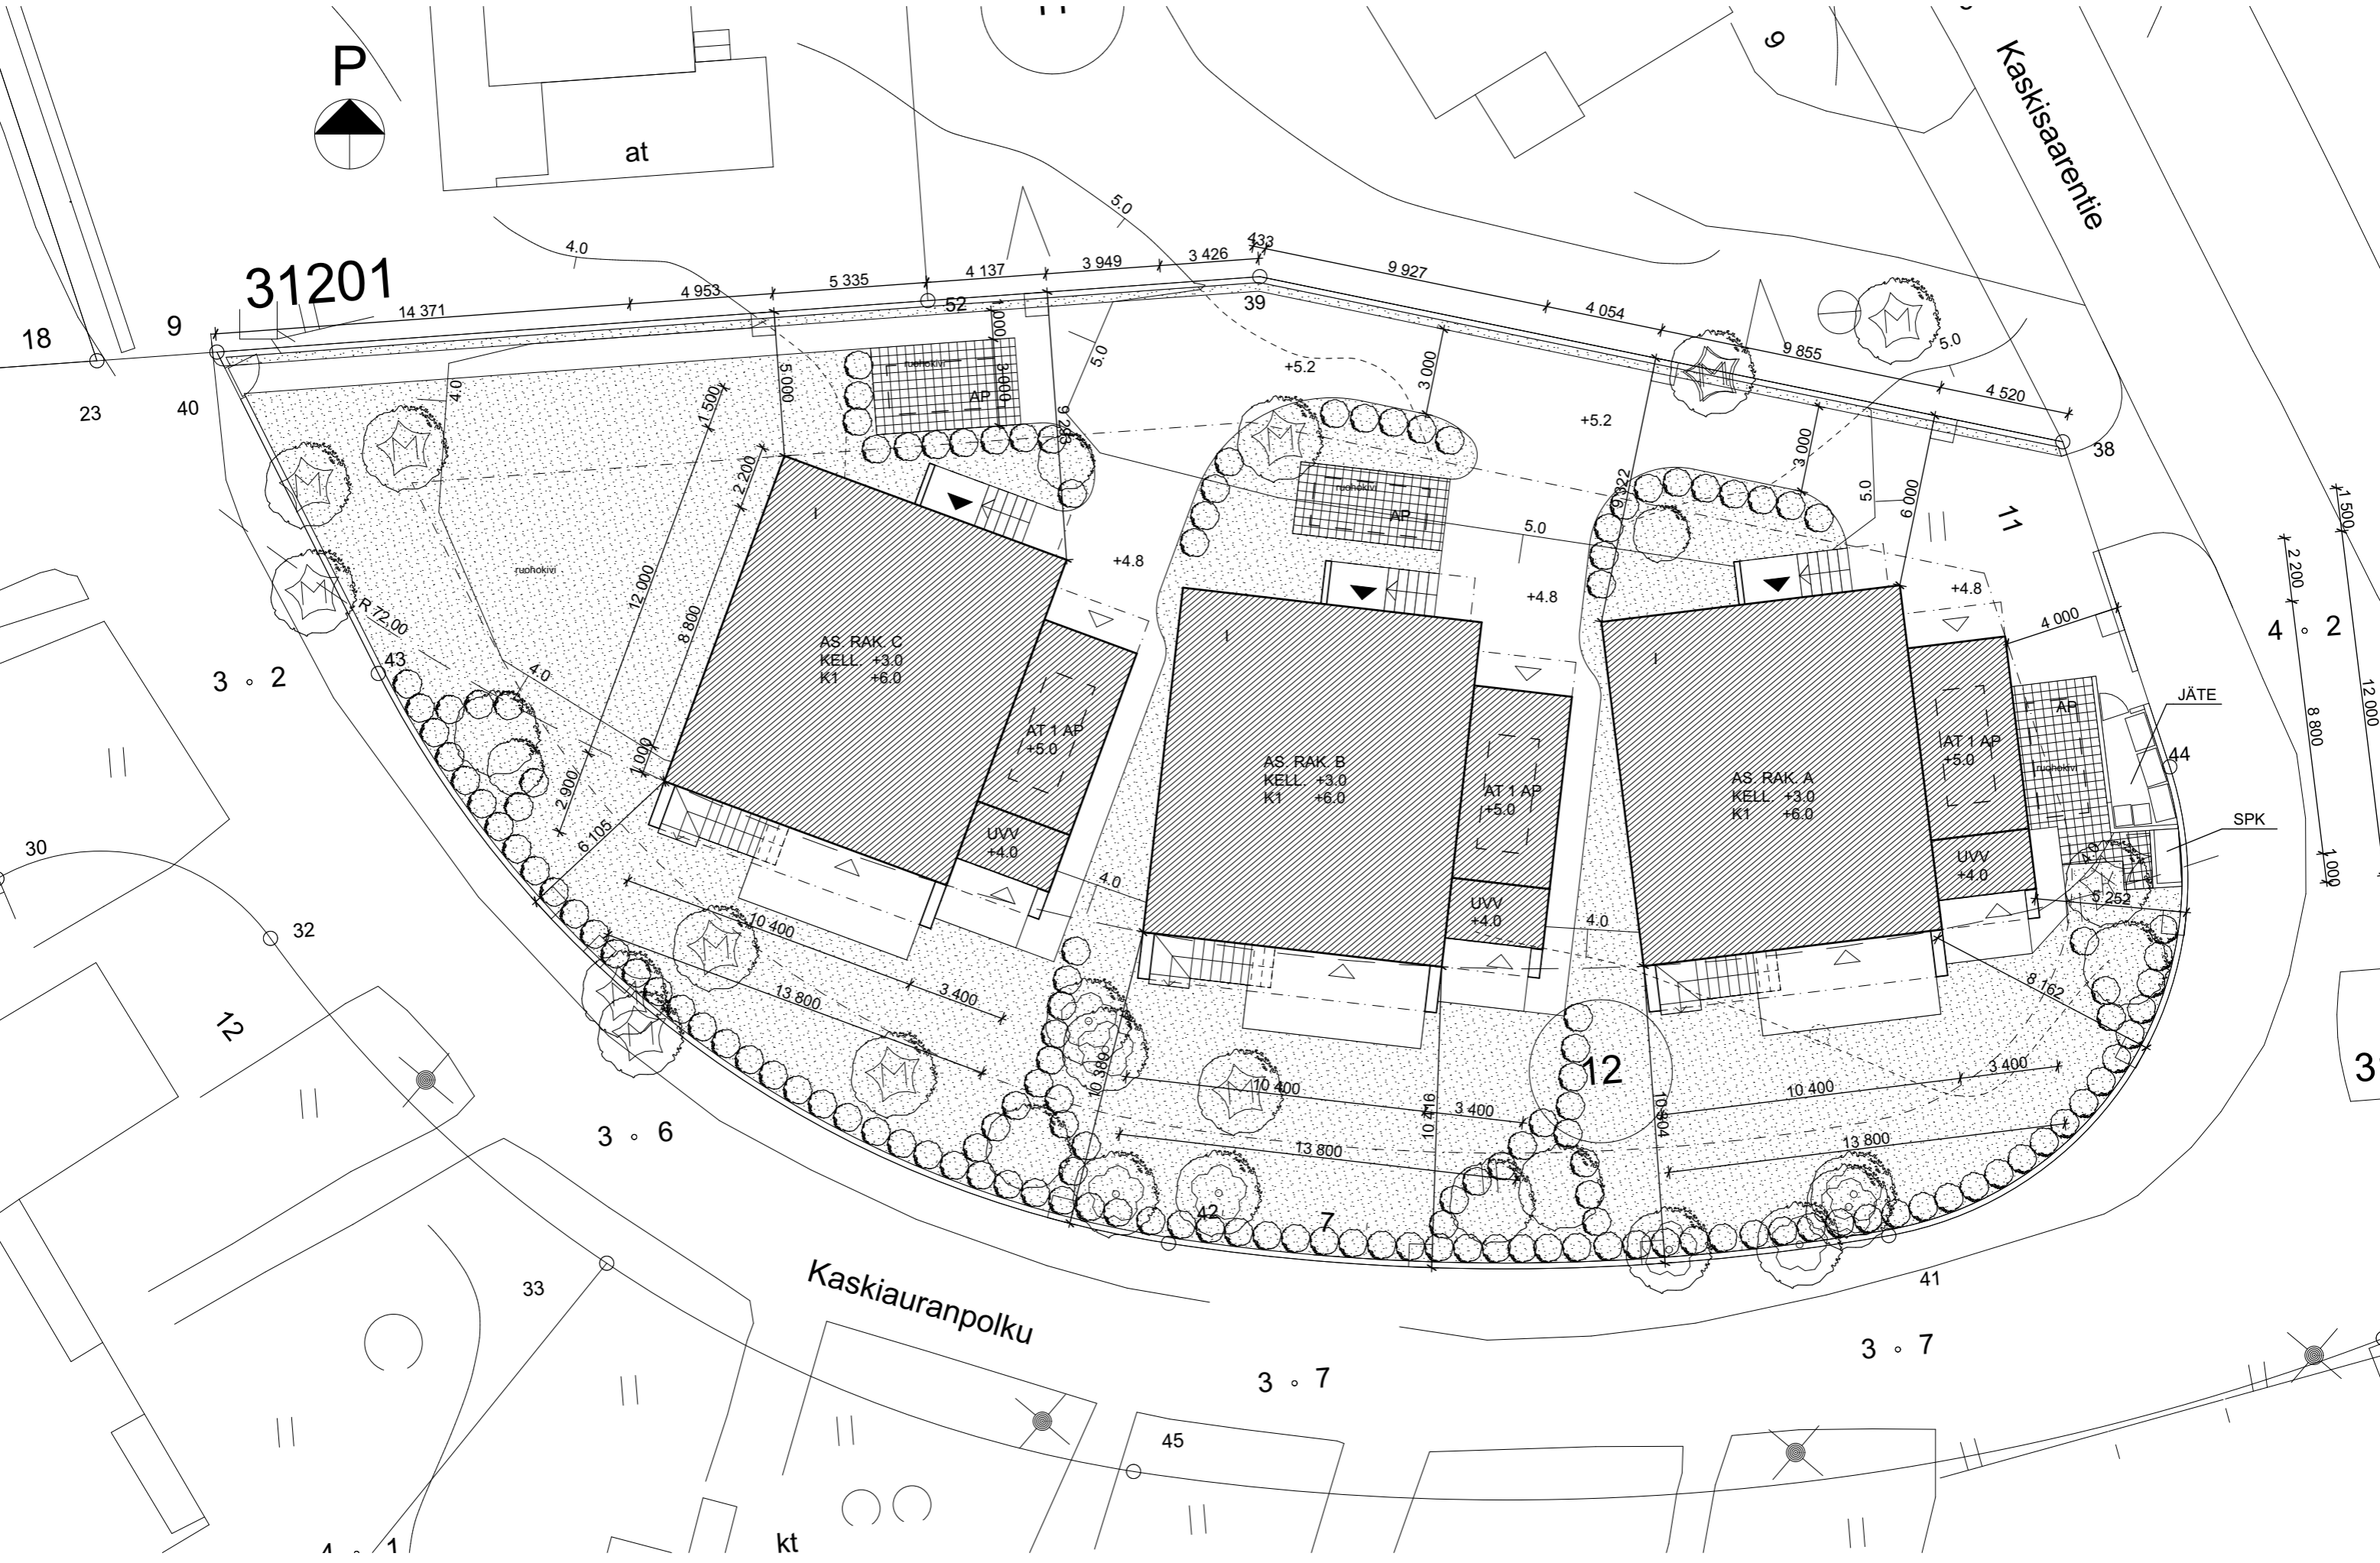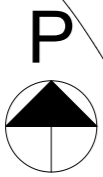



31201



1690 TALOT KASKIAURANPOLKU 7
ASEMAPIIRROS 1:200
LUONNOS 6.5.2021

L1 **arkm.fi** ARKKITEHTITOIMISTO PET MICHAEL OY
KOMEETANKUJA 1 B 02210 ESPOO E-MAIL pet.michael@arkm.fi
PUH 09 - 804 3373 GSM 0400 - 474 041 www.arkm.fi



1690 TALOT KASKIAURANPOLKU 7

3D 1 1:376,41
LUONNOS 6.5.2021

L1

arkm.fi ARKKITEHTITOIMISTO PET MICHAEL OY

KOMEETANKUJA 1 B 02210 ESPOO E-MAIL pet.michael@arkm.fi
PUH 09 - 804 3373 GSM 0400 - 474 041

www.arkm.fi



1690 TALOT KASKIAURANPOLKU 7

3D 2 1:385,66
LUONNOS 6.5.2021

L1

arkm.fi ARKKITEHTITOIMISTO PET MICHAEL OY

KOMEETANKUJA 1 B 02210 ESPOO E-MAIL pet.michael@arkm.fi
PUH 09 - 804 3373 GSM 0400 - 474 041

www.arkm.fi



1690 TALOT KASKIAURANPOLKU 7

3D 3 1:189,86
LUONNOS 6.5.2021

L1

arkm.fi ARKKITEHTITOIMISTO PET MICHAEL OY

KOMEETANKUJA 1 B 02210 ESPOO E-MAIL pet.michael@arkm.fi
PUH 09 - 804 3373 GSM 0400 - 474 041

www.arkm.fi



1690 TALOT KASKIAURANPOLKU 7

3D 4 1:375,79
LUONNOS 6.5.2021

L1

arkm.fi ARKKITEHTITOIMISTO PET MICHAEL OY

KOMEETANKUJA 1 B 02210 ESPOO E-MAIL pet.michael@arkm.fi
PUH 09 - 804 3373 GSM 0400 - 474 041

www.arkm.fi



1690 TALOT KASKIAURANPOLKU 7
3D 5
LUONNOS 6.5.2021

L1

arkm.fi ARKKITEHTITOIMISTO PET MICHAEL OY

KOMEETANKUJA 1 B 02210 ESPOO E-MAIL pet.michael@arkm.fi
PUH 09 - 804 3373 GSM 0400 - 474 041

www.arkm.fi



1690 TALOT KASKIAURANPOLKU 7
3D 6
LUONNOS 6.5.2021

L1

arkm.fi ARKKITEHTITOIMISTO PET MICHAEL OY

KOMEETANKUJA 1 B 02210 ESPOO E-MAIL pet.michael@arkm.fi
PUH 09 - 804 3373 GSM 0400 - 474 041

www.arkm.fi



1690 TALOT KASKIAURANPOLKU 7
3D 7
LUONNOS 6.5.2021

L1

arkm.fi ARKKITEHTITOIMISTO PET MICHAEL OY

KOMEETANKUJA 1 B 02210 ESPOO E-MAIL pet.michael@arkm.fi
PUH 09 - 804 3373 GSM 0400 - 474 041

www.arkm.fi