
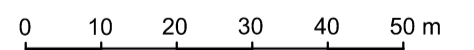


SELITE

- Suunnitelma-alueen raja
- ★ Uusi, muutettu tai siirretty liikennemerkki
- Kameravalvontapiste
- Liikennevalot
- ✕ Poistettava liikennemerkki

Automaattisten kameravalvontapisteiden yleissuunnitelman piir. 6894 mukainen

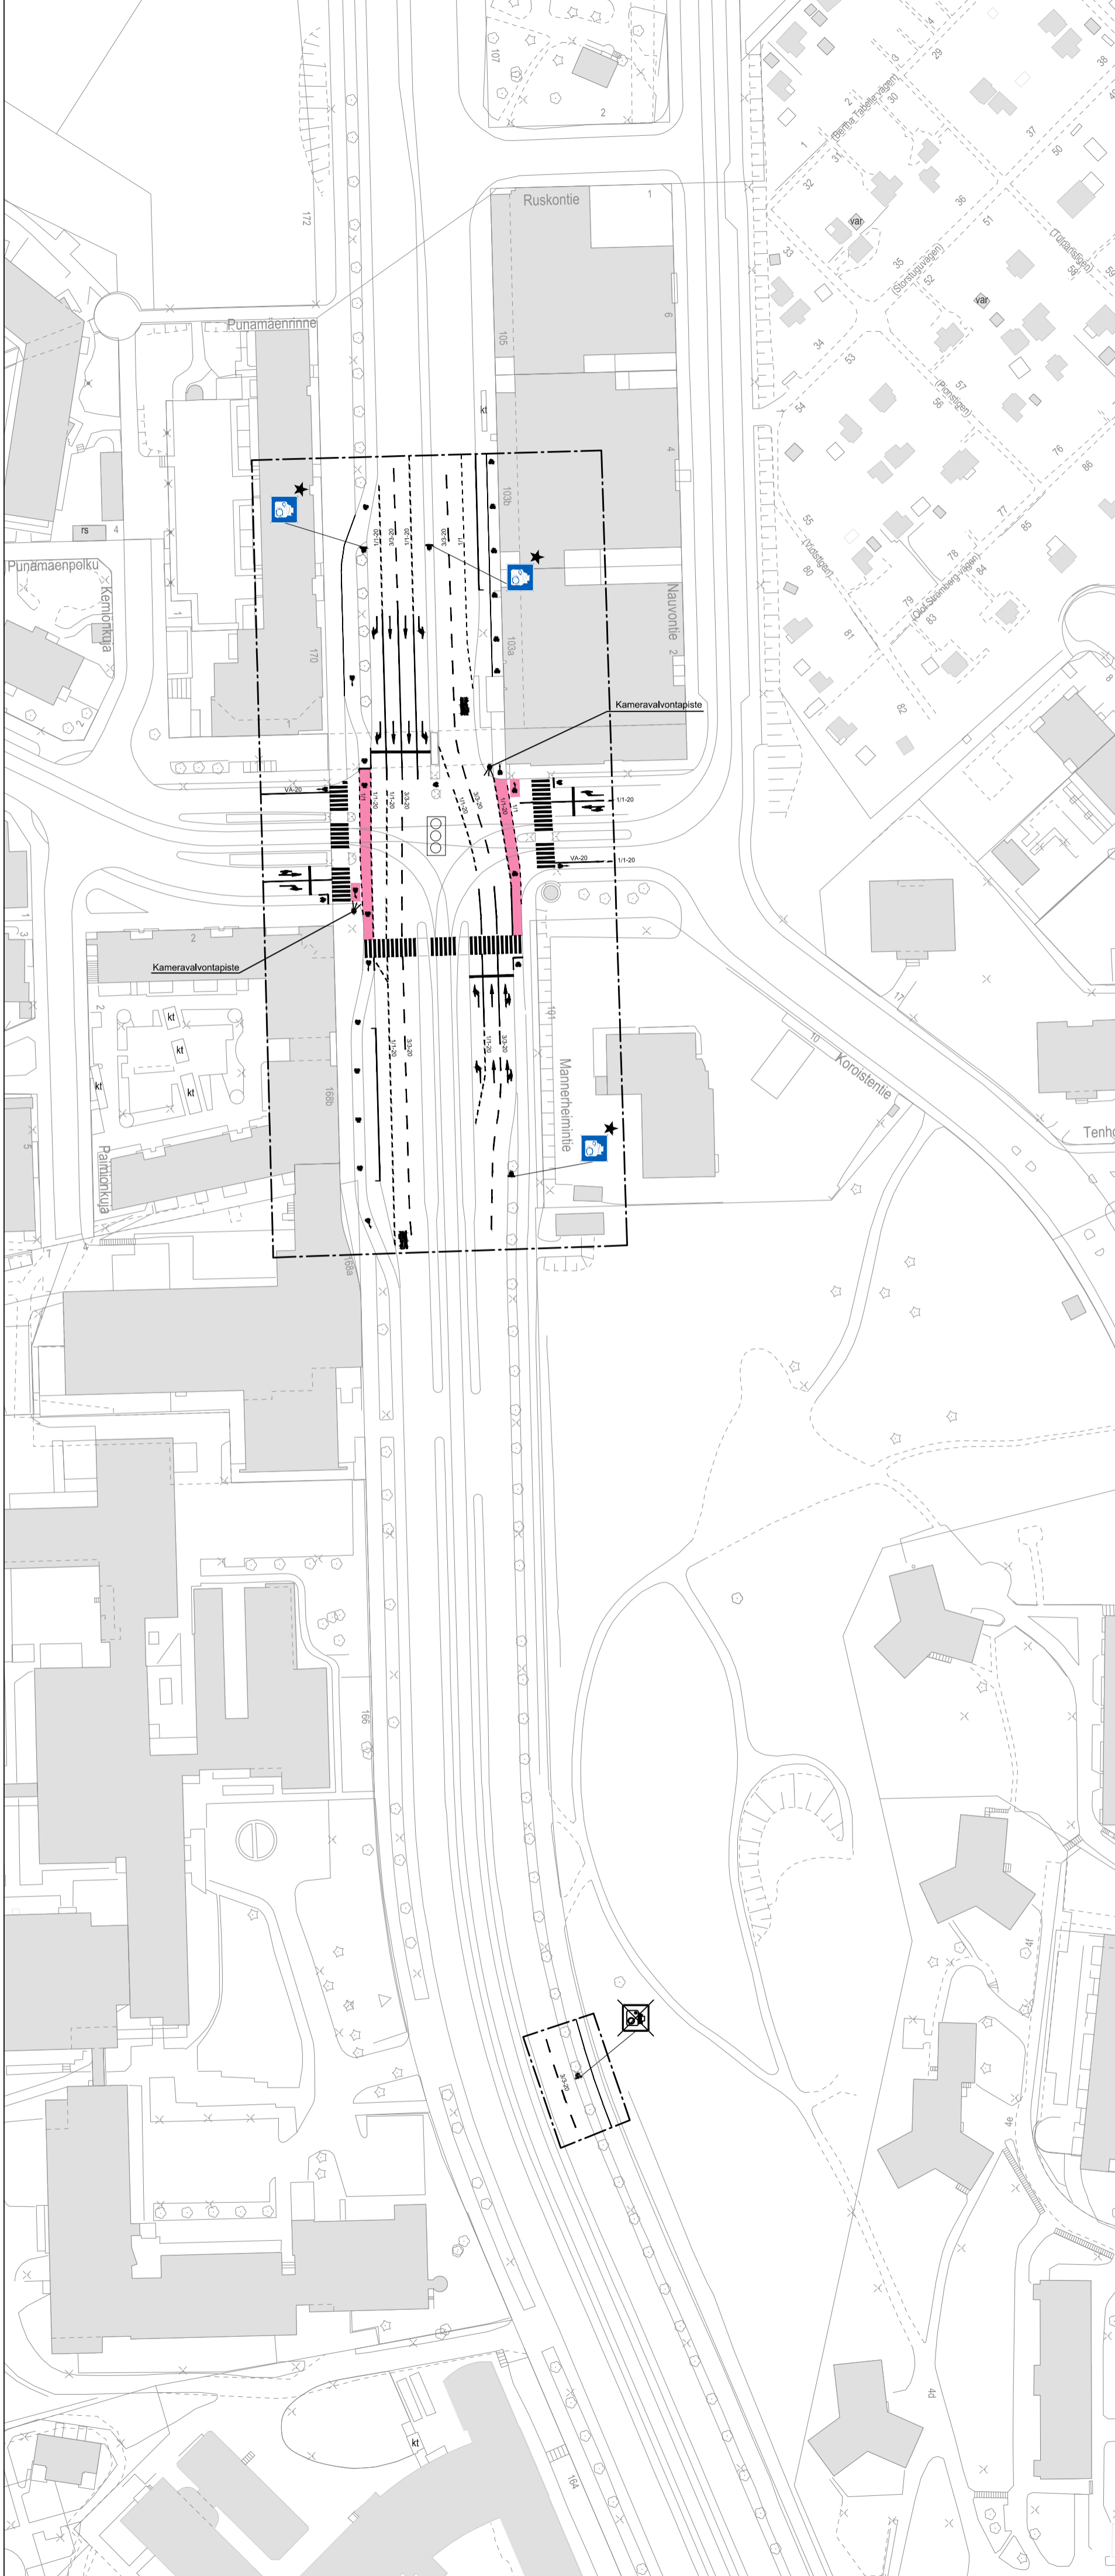

Helsinki Kaupunkiympäristön toimiala Liikenne- ja katusuunnittelu				
Kaupunginosa 16. Ruskeasu				
Automaattisten kameravalvontapisteiden toteuttaminen Mannerheimintien ja Korppaanmäentien risteykseen				
Mittakaava	Diaarinro HEL 2024-016017			
1:1000	Hanke	Piirustusno 7749	Päiväys	20.12.2024
	Asemakaava	Tasokoordinaatio	Muutettu pvm	
	Katusuunnitelma	ETRS-GK25	Hyväksyjä	Reetta Putkonen
	Käsittely	Korkeusjärjestelmä	Tarkastanut	Jouni Korhonen
	Lksp 20.12.2024	N2000	Laatinut	Jeroen Affolter