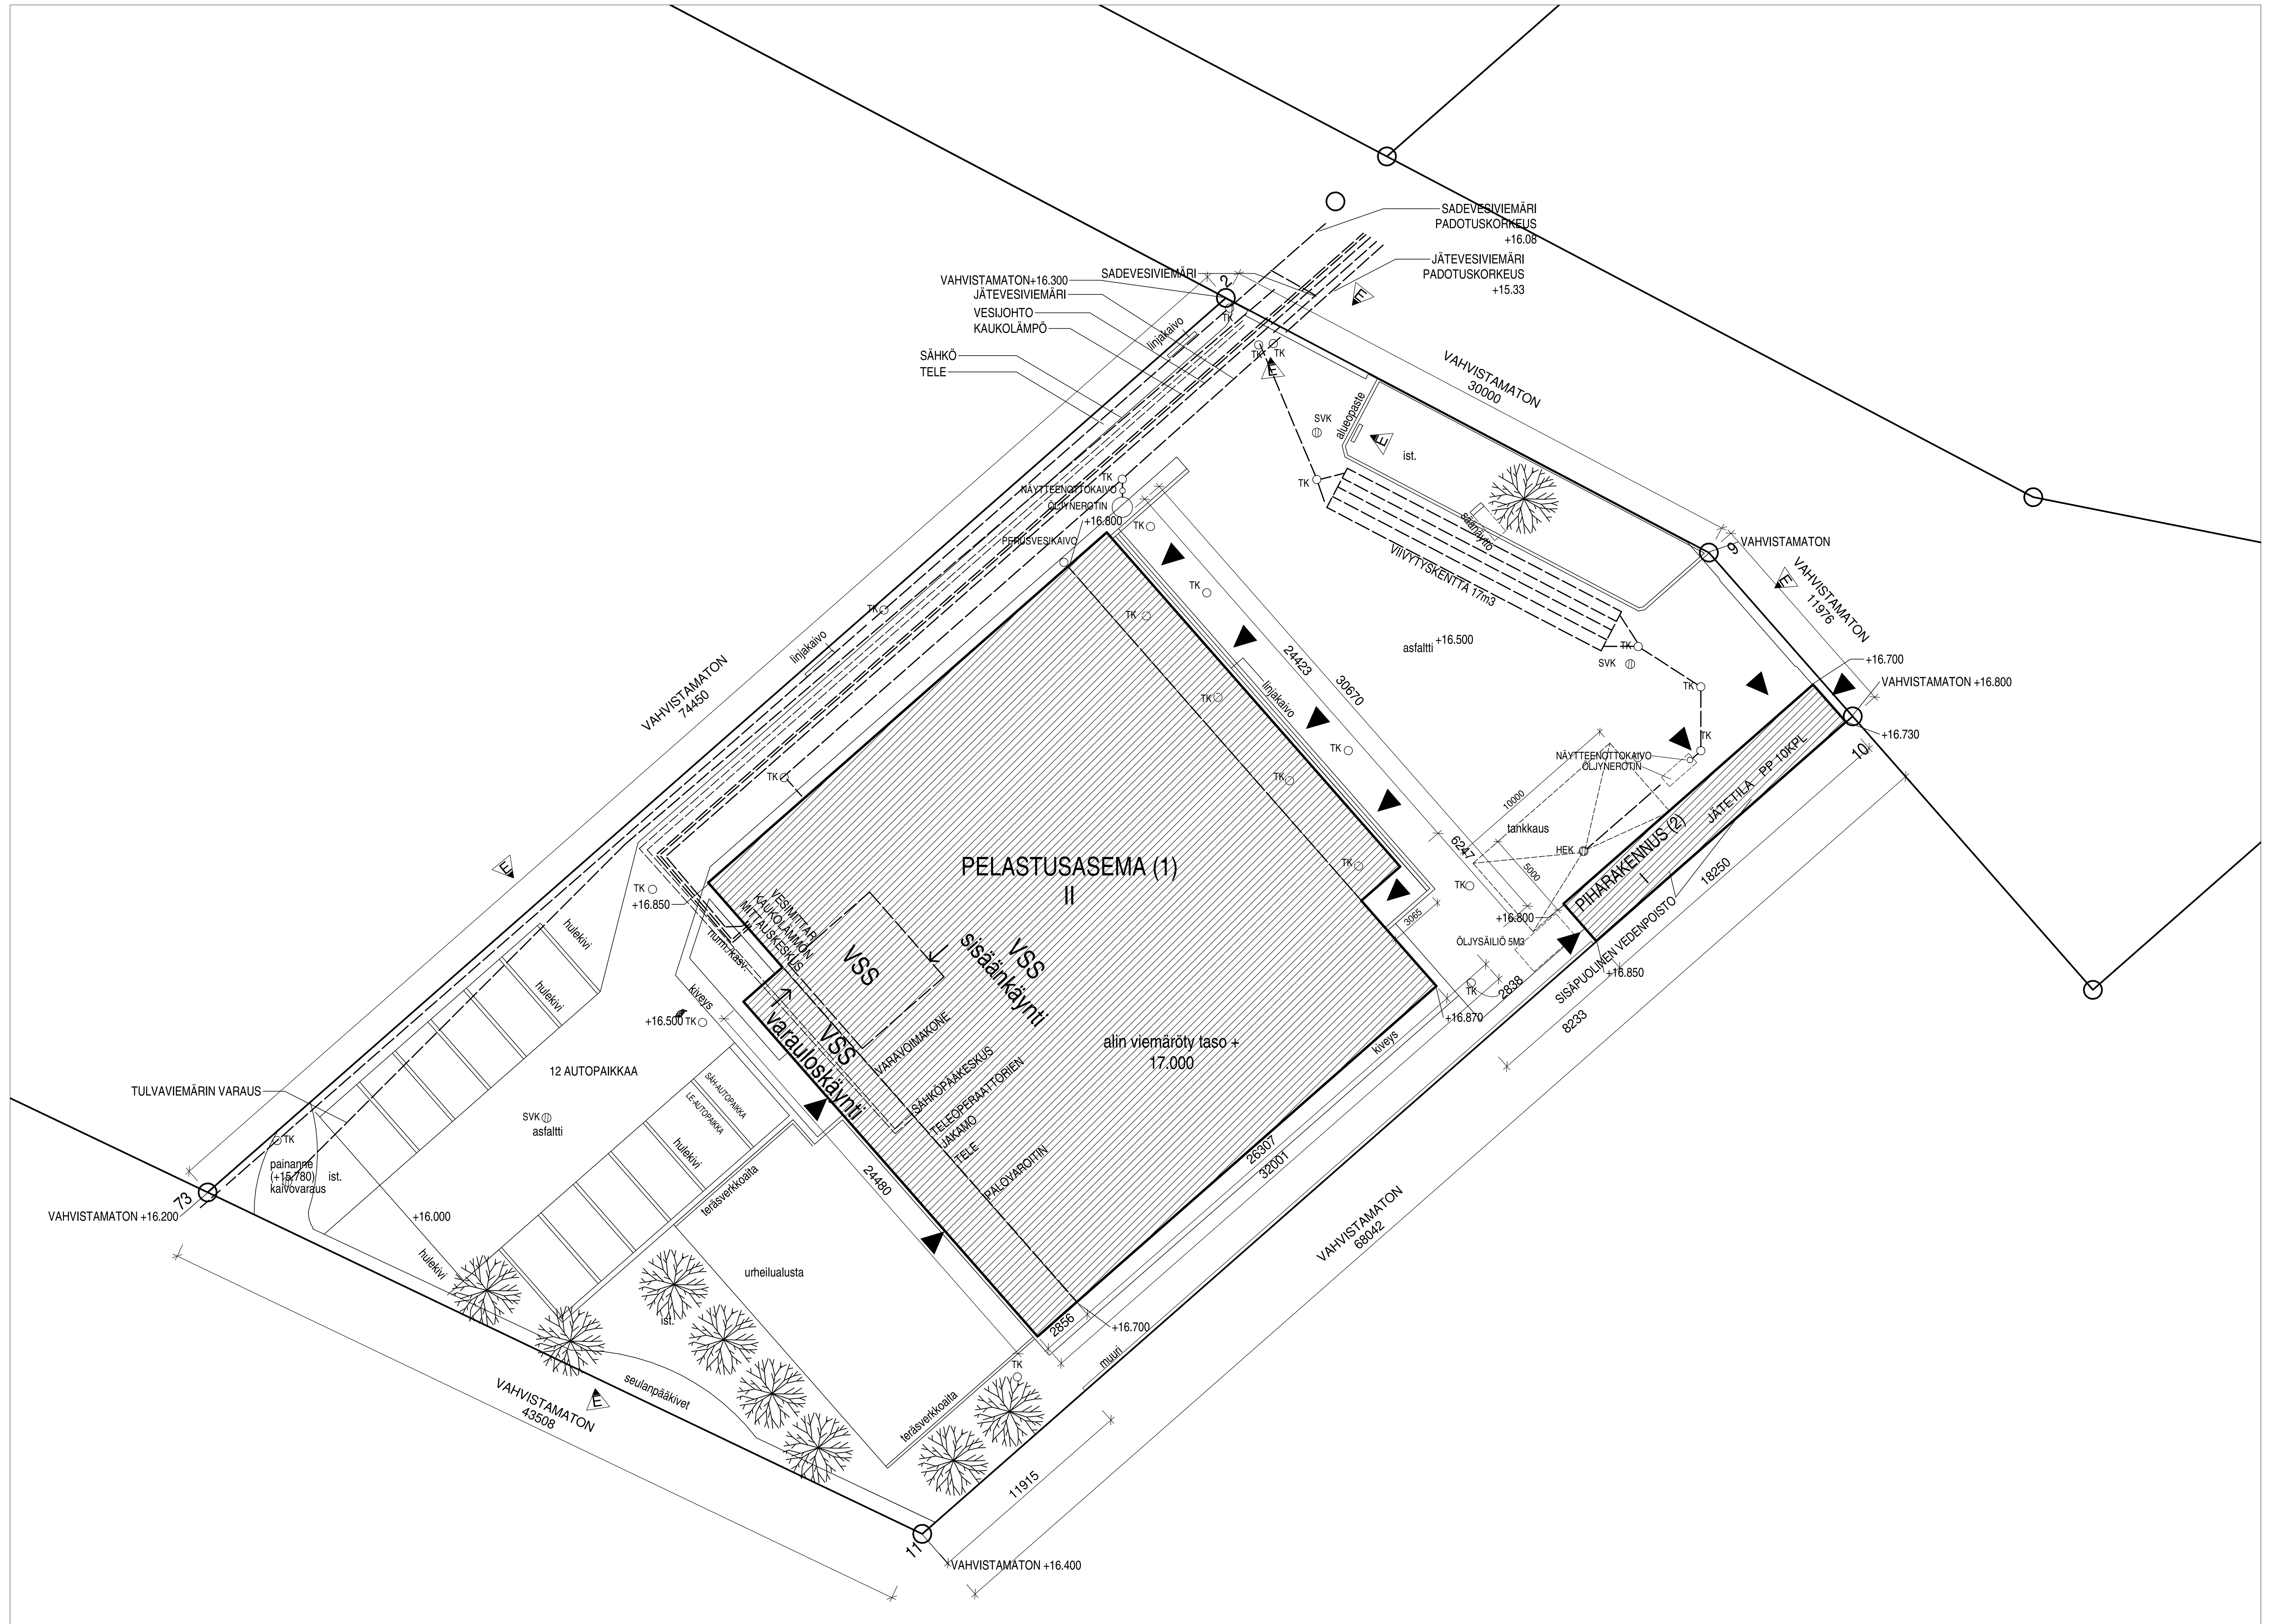

SVK	SADEVESIKAIVO
TK	TARKASTUSKAIVO
▼	SISÄÄNKÄYNTI

Tasokoordinaatisto / Plankoordinatsystem:
ETRS-GK25

Korkeusjärjestelmä / Höjdsystem:
N2000

G	31.05.2022	Rakennusten nurkkakorot tarkistettu rak.suunn. mukaisiksi
F	24.05.2022	Rakennusten nurkkakorot tarkistettu rak.suunn. mukaisiksi
E	01.03.2022	Esitetty portit ja aidat, siirretty tarkastuskaivo sekä alueopaste
D	10.12.2021	Linjakaivo siirretty 3m päähän taiteovista. Tankkausalueen kaato laajennettu 3>5m ja reunakivi poistettu. Jätetilan ja pp:n paikka vaihdettu sekä sisäänkäyntinuolet tarkistettu piharakennuksessa. Sadevesikaivojen lukumäärä ja sijainti tarkistettu RAK.suunn. mukaan. Tarkistuskaivojen lukumäärä ja sijainnit tarkistettu LVI-suunn. mukaisiksi.
C	05.11.2021	Tukimuuri lyhennetty päättymään luhtikäytävän linjaan, reunakivi tarkistettu pihasuunnitelman mukaiseksi
B	6.8.2021	Muutettu toteutuspiirustukseksi
A	15.4.2021	Lisätty teräsverkkoaidat liikunta-alueen päätyihin; Siirretty viivytyskenttä

RAKENNUSLUVAN TUNNUS

kaupunginosa	kortteli/tila	tontti	viranomaisten arkistointimerkinnät
46	130	6	

rakennustoimenpide: UUDISRAKENNUS
piirustuslaji: TYÖPIIRUSTUS

rakennuskohteen nimi ja osoite:
KONALAN PELASTUSASEMA
Muonamiehentie 13
00390 Helsinki

piirustuksen sisältö: Asemapiirros
mittakaavat: 1:200

Arkkitehdit Davidsson Tarkela Oy
Kasarmikatu 36, FIN-00130 Helsinki
tel. +358 9 434 2060
etunimi.sukunimi @ arkdt.fi

suunnittelija/ allekirjoitus

suunnitteluala	työn numero	piirustuksen numero	muutos
ARK	274	0102_01	G

päiväys: 15.12.2020
tiedosto: