

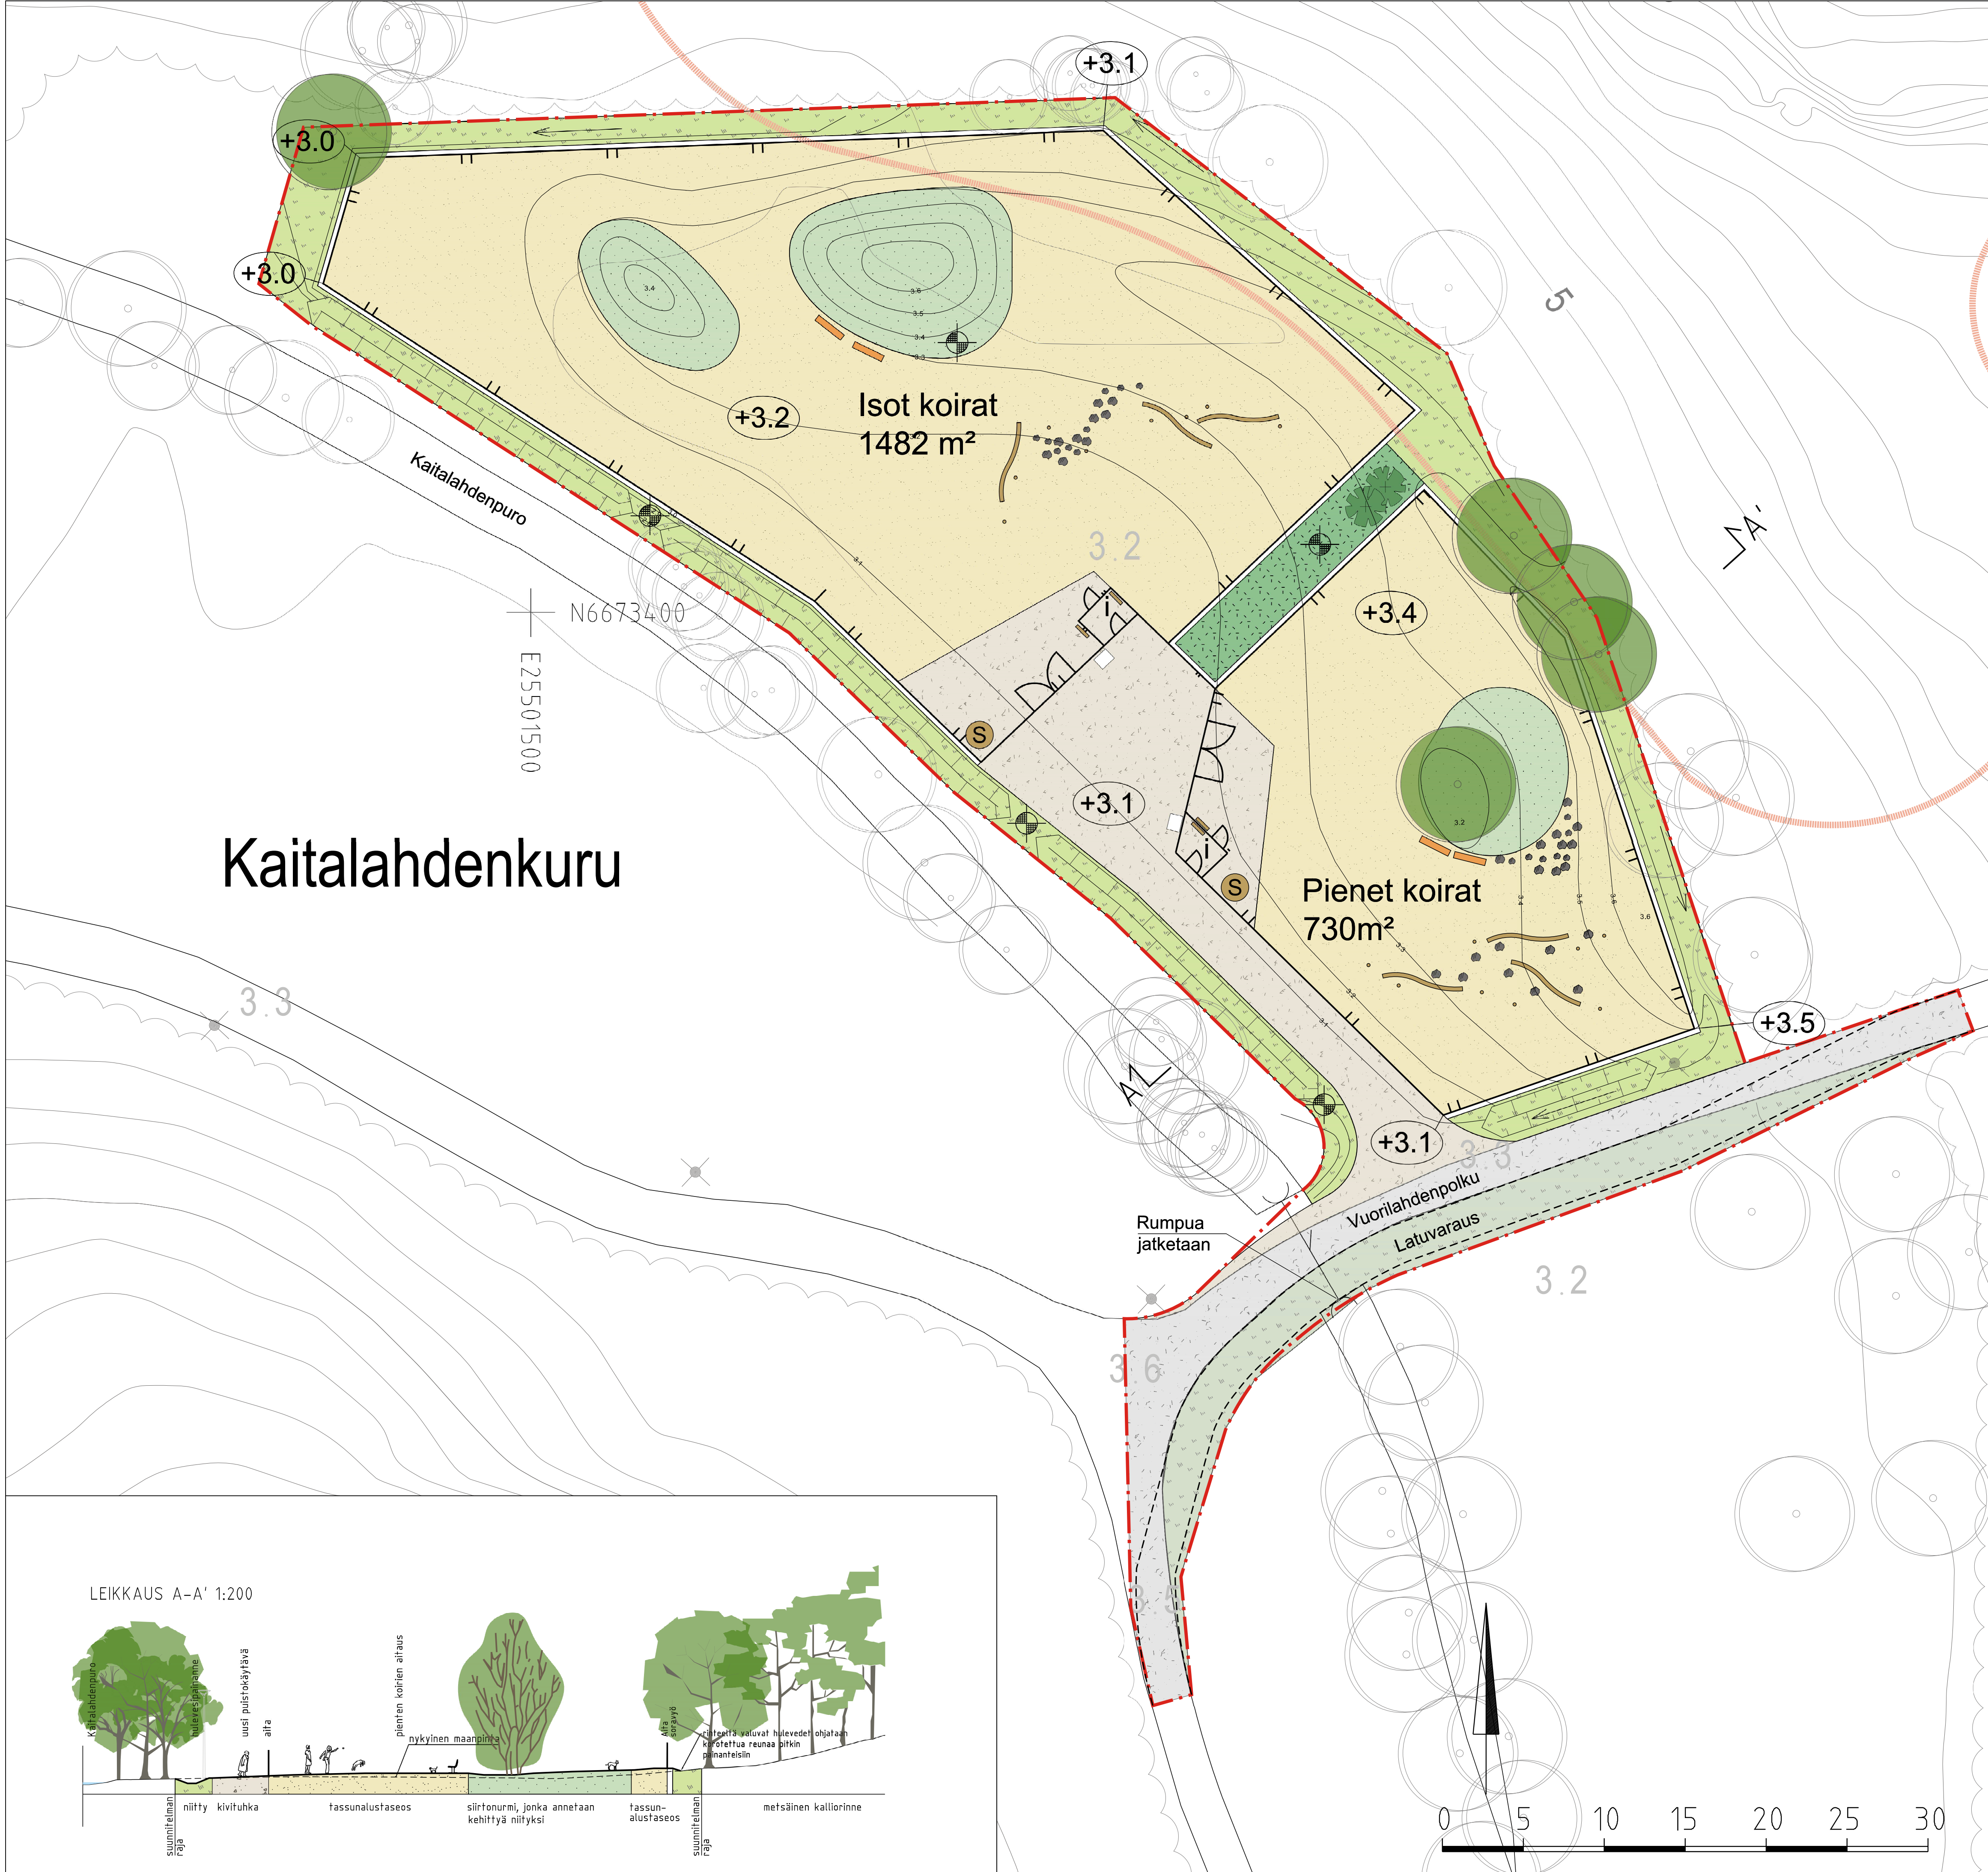
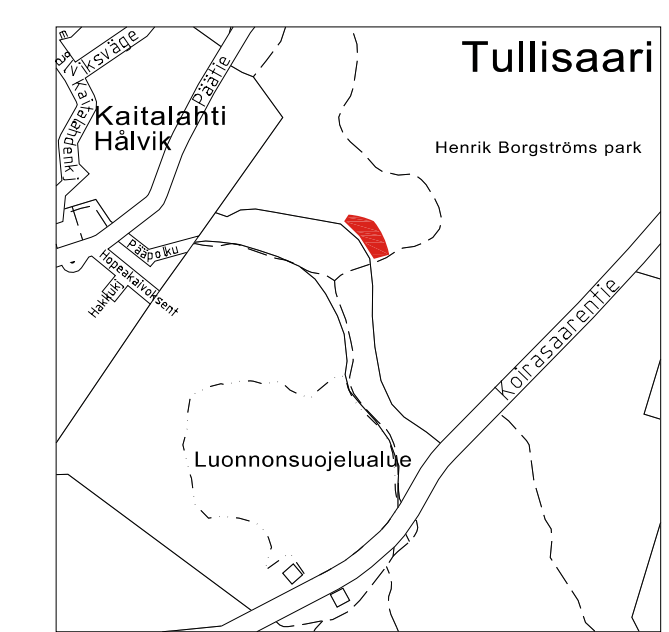


PIIRUSTUSMERKINNÄT

- Suunnittelualueen raja
- Nykyinen lehtipuu
- Käyntiportti, leveys 1m, korkeus 1,6m
- eteisen sisäportit leveys 1m, korkeus 1,2m
- Huoltoportti, leveys 3,5m, korkeus 1,6m
- Nykyinen metsä
- Kolmilankaverkkoaita
- korkeus 1,6 m, eteisessä 1,2m
- kasvialueella 30 cm murskevyö
- Istutettava korkea lehtipensas
- Valaisin
- Niitty
- Nykyinen valaisin
- Nykyinen niitty
- Hulevesien imeytyspainanne
- Lehtipensas, matala
- Veden kulkusuunta
- Siirtomurmi, jonka annetaan kehittyä niityksi
- Likimääräinen korkeusasema
- Kivituhka
- Tassunalustaseos (60% luonnonsora, 40% puunkuori tai -hake)
- Alueen osa, jossa suojeltavia jalopuita (asemakaava 12000)
- Penkki
- Syväkeräyssäiliö
- Infotaulu
- Siivousvälineeteline
- Puunrunko
- Pissipaalu
- Maakivi, upotettu, pyöreä
- Hiekoitusastia

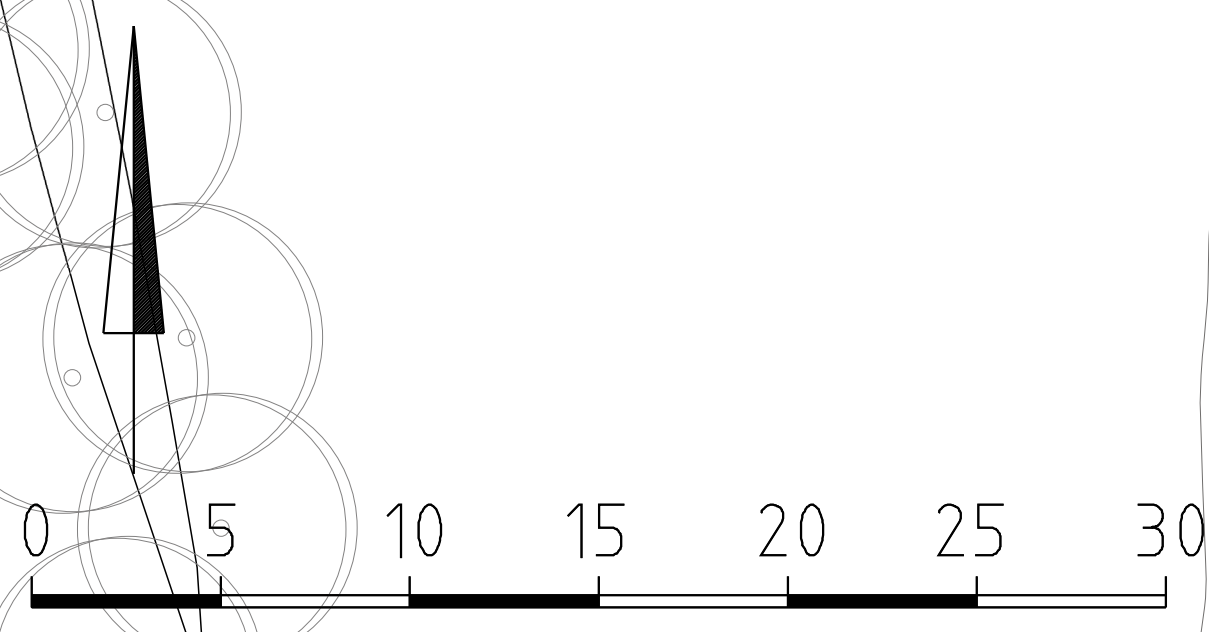

LEIKKAUS A-A' 1:200

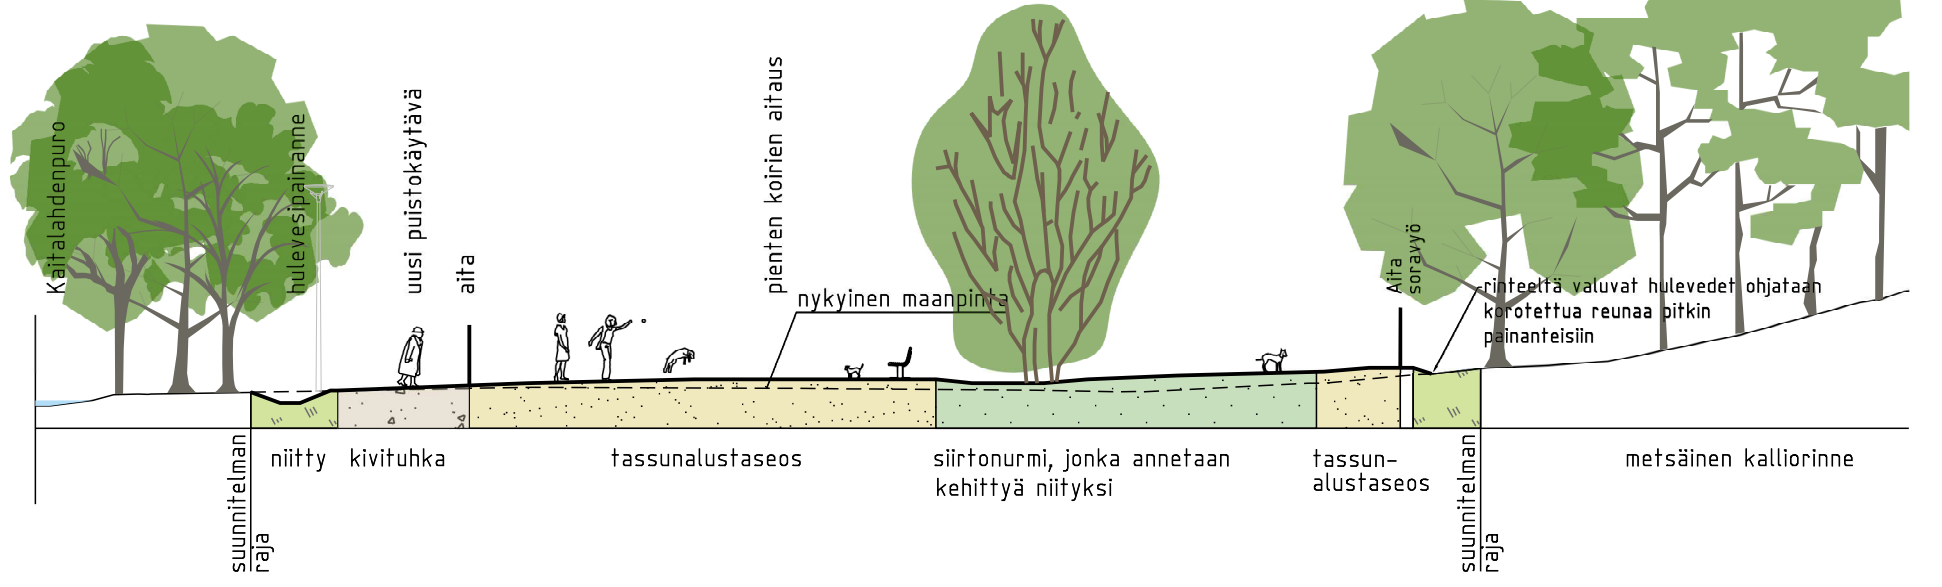

Helsinki Kaupunkiympäristön toimiala		www.hel.fi sähköposti: etunimi.sukunimi@hel.fi	
KAUPUNSIUNNITELMA 49. Laajasalo			
KAITALAHDENKURUN KOIRA-AITAUS Vuorilahdenpolku			
Puistosuunnitelma			
MK	LITTYY	NRO	KHS
1:200	KORVAA	vio 5976/1	YTLK
	KORVATTU	TASOKOORDINAATISTO: ETRS-GK25	HYV.
	ASEMAKAAVA	12000	28.1.2019
	LIKENNES.	KORKEUSJÄRJESTELMÄ: N2000	TARK.
			28.1.2019
			HYV.
			28.1.2019
			TARK.
			28.1.2019
			LAAT.
			28.1.2019