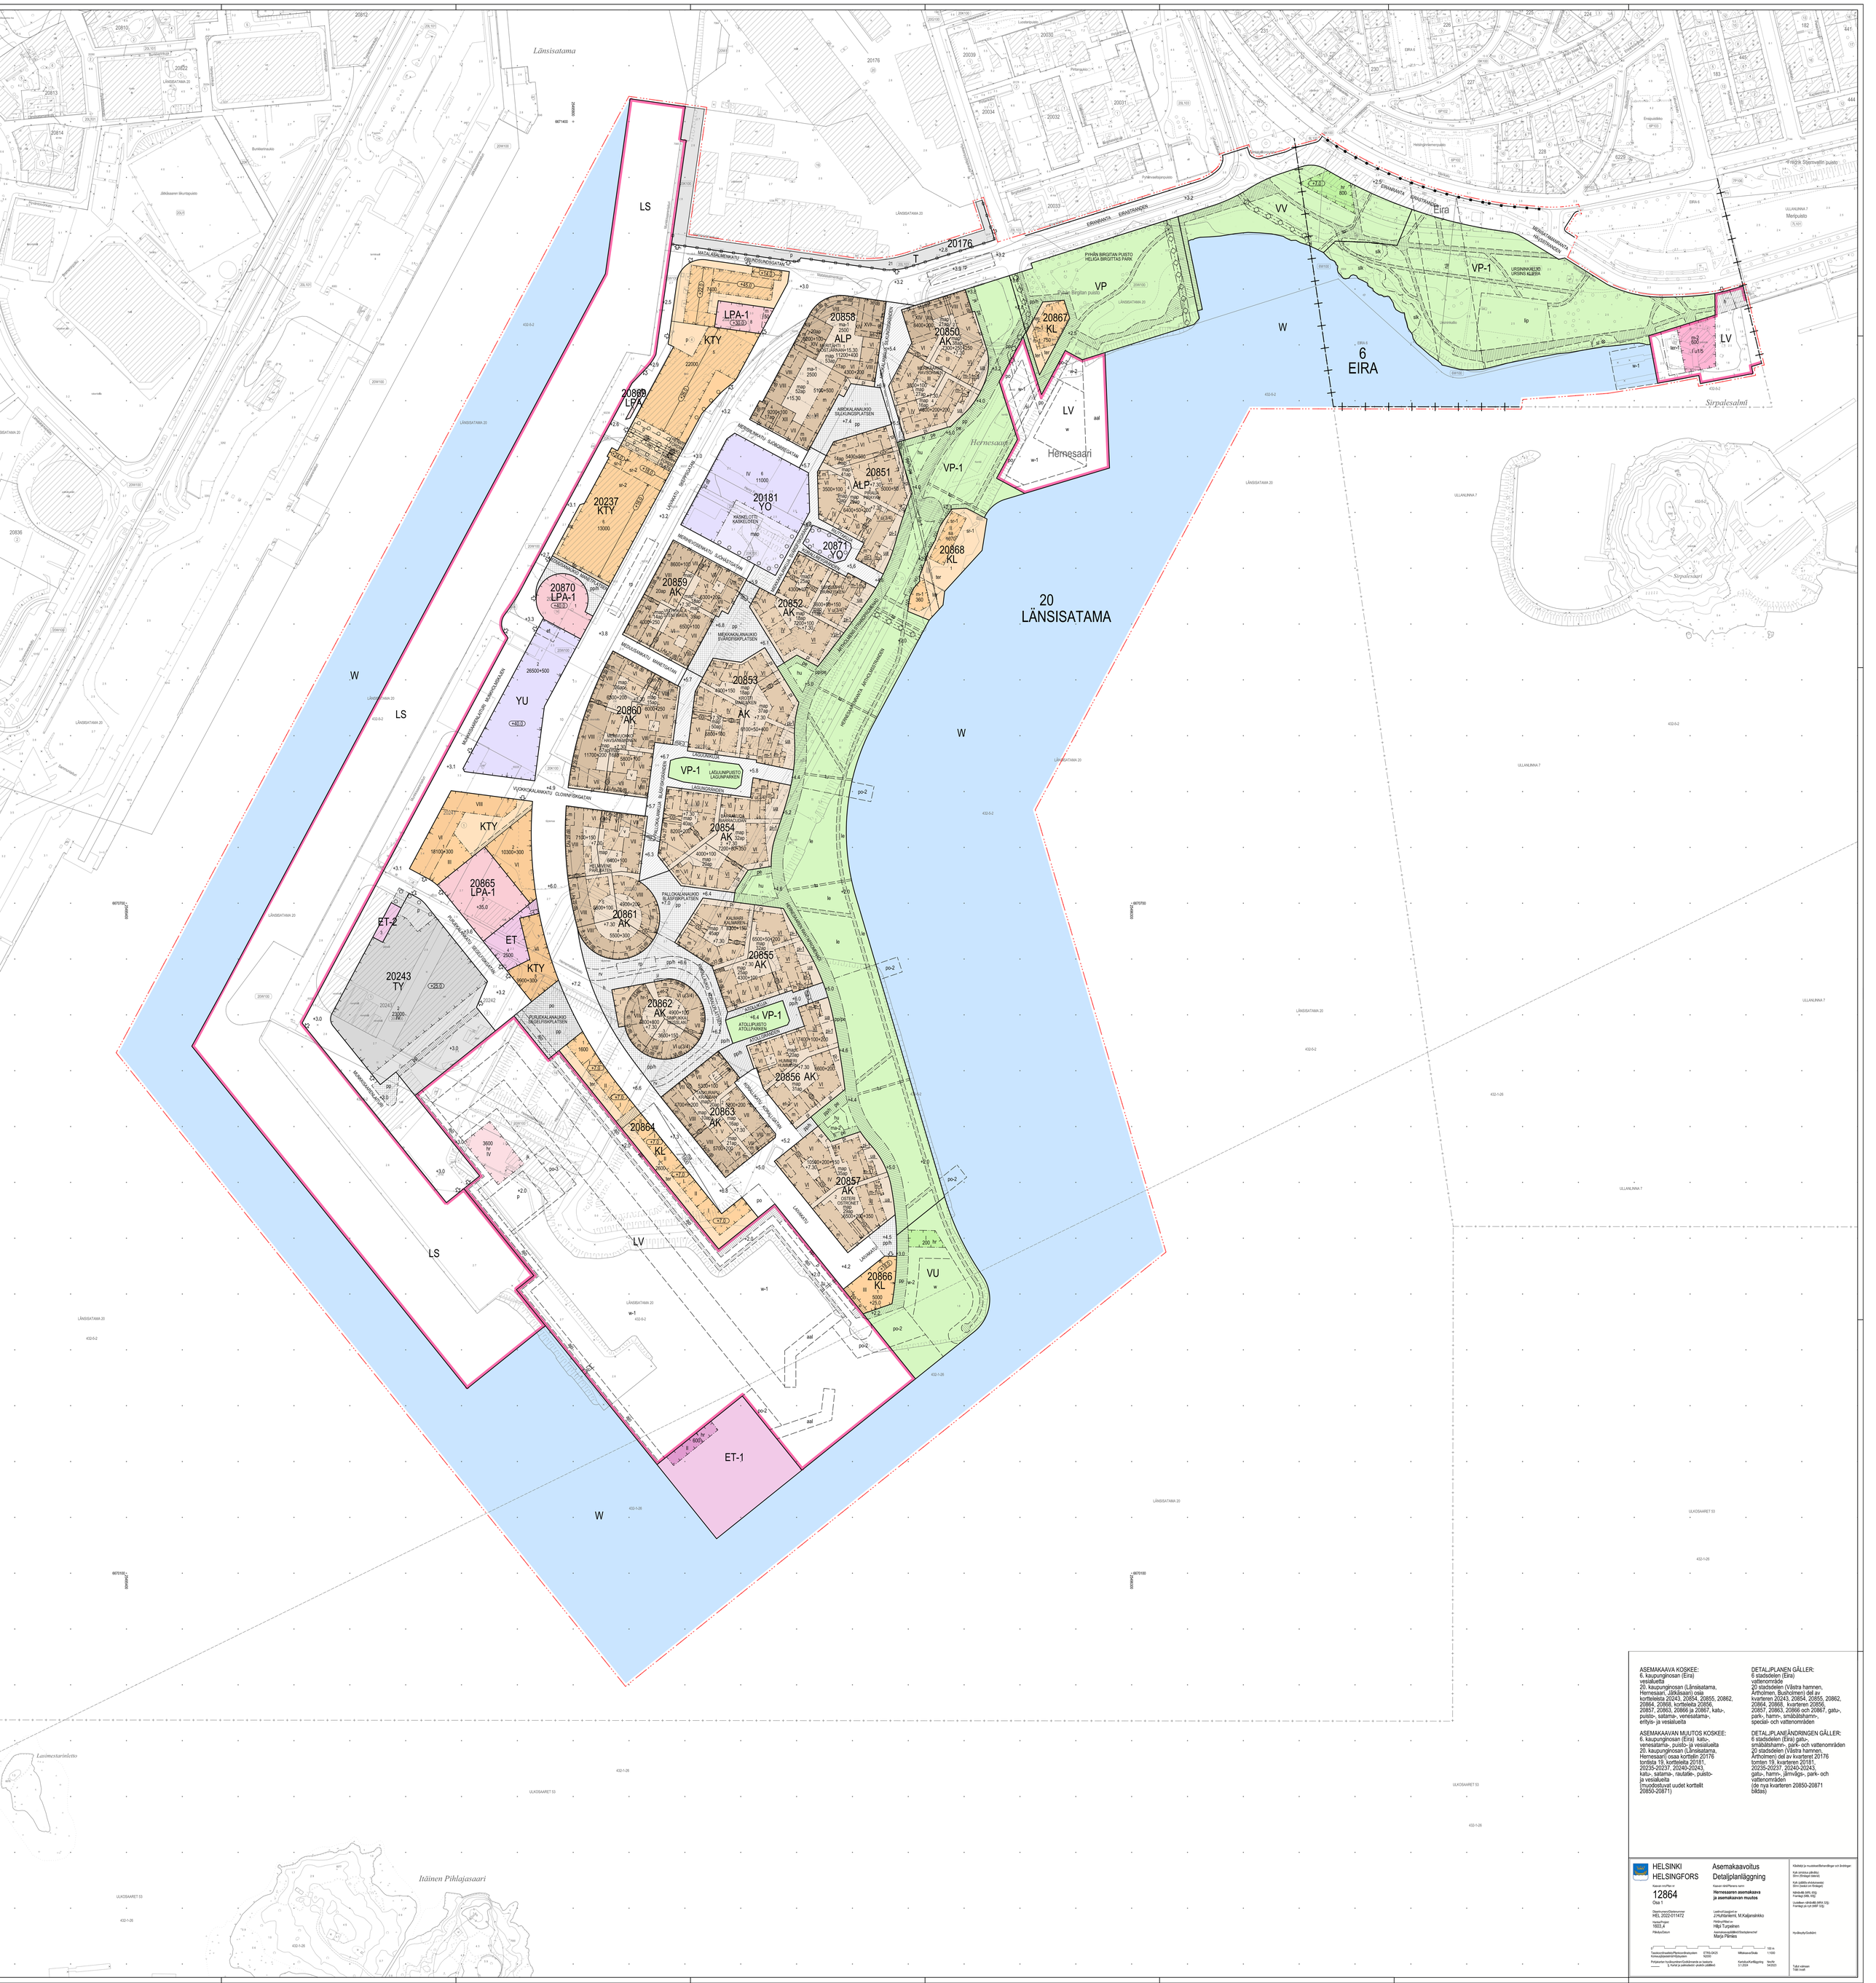

ASEMAKAAVA KOSKEE:
6. kaupunginosan (Eira) vesialueita
20. kaupunginosan (Länsisatama, Hernesaari, Jätkäsaari) osia kortteleista 20243, 20854, 20855, 20862, 20864, 20868, korttelei ta 20856, 20857, 20863, 20866 ja 20867, katu-, puisto-, satama-, venesatama-, erityis- ja vesialueita

ASEMAKAAVAN MUUTOS KOSKEE:
6. kaupunginosan (Eira) katu-, venesatama-, puisto- ja vesialueita
20. kaupunginosan (Länsisatama, Hernesaari) osaa korttelin 20176 tontista 19, korttelei ta 20161 , 20235-20237, 20240-20243, katu-, satama-, rautatie-, puisto- ja vesialueita
(muodostuvat uudet korttelit 20850-20871)

DETALJPLANEN GÄLLER:
6 stadsdelen (Eira) vattenområde
20 stadsdelen (Västra hamnen, Artholmen, Busholmen) del av kvarteren 20243, 20854, 20855, 20862, 20864, 20868, kvarteren 20856, 20857, 20863, 20866 och 20867, gatu-, park-, hamn-, småbåtshamn-, special- och vattenområden

DETALJPLANEÄNDRINGEN GÄLLER:
6 stadsdelen (Eira) gatu-, småbåtshamn-, park- och vattenområden
20 stadsdelen (Västra hamnen, Artholmen) del av kvarteret 20176 tomten 19, kvarteren 20161, 20235-20237, 20240-20243, gatu-, hamn-, järnvägs-, park- och vattenområden
(de nya kvarteren 20850-20871 bildas)

HELSINKI
HELSINGFORS

Asemakaavoitus
Detaljplanläggning

Kaavan nro/Plan nr
12864
Osa 1

Kaavan nimi/Planens namn
Hernesaaren asemakaava ja asemakaavan muutos

Diaarinumero/Diarienummer
HEL 2022-011472

Hankenro/Projekt
1603_4

Piirtäjä/Ritare
Hilja Turpeinen

Laatinut/Upprättat av
J.Huttunlanti, M.Kaljansinkko

Piirtäjä/Ritare av
Hilja Turpeinen

Asemakaavapäällikön/Stadsplanechef
Marja Pärnäs

Tasokoordinaatisto/Plankoordinatsystem
Korkeusjärjestelmä/Höjdsystem
ETRS-GK25
N2000

Mittakaava/Skala
1:1000

Pohjakartan hyväksymisen/Godkännande av baskarta
§ Kartat ja palvelutiedot -yksikön päätöksellä

Kartoituksen/Ingenjörsg.
5.1.2024

Vers/Nr
3A/2023

Käsitteet ja muokkaustiedot/Begrepp och ändringar:

Kyk (yläkuva pilvi/tq)
Sim (Ortofoto/ moln)

Kyk (yläkuva etäisyysviivat)
Sim (linsat om fjärrlager)

Mtk-tiedot (MR, KR)
Fastigi (MR, KR)

Uusiokan tiedot-tiedot (MRA 52§)
Fastigi ja rott (MRF 52§)

Hyväksytty/Godkänt:

Tulot voimaan
Träder i kraft: