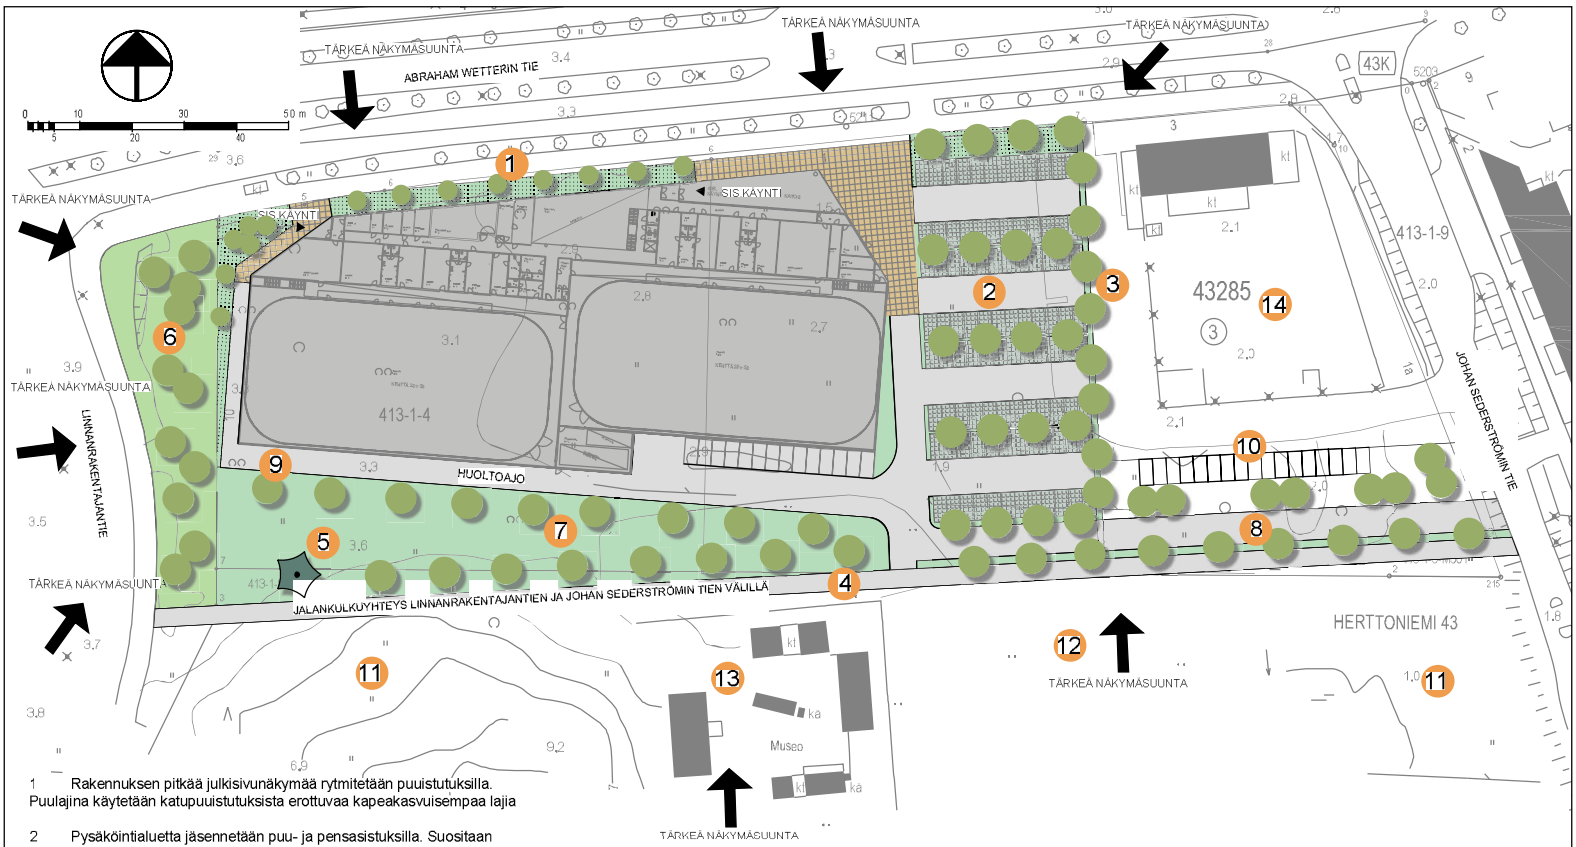

1 Rakennuksen pitkää julkisivunäkymää rytmitetään puuistutuksilla. Puulajina käytetään katupuuistutuksista erottuvaa kapeakasvuisempaa lajia

2 Pysäköintialuetta jäsennetään puu- ja pensasistuksilla. Suositaan läpäiseviä pintarakenteita joilla pyritään imeyttämään ja viivyttämään hulevesiä

3 Liikerakennuksen pysäköintipaikat siirtyvät. Jäähallin tonttia rajataan puurivillä

4 Asemakaavan mukainen likimääräinen kevyenliikenteenyhteys Linnanrakentajan kadun ja Johan Sederholmintien välillä. Väylältä yhteys jäähallin tontin läpi Abraham Wetterin tielle

5 Asemakaavassa suojeltavaksi merkitty mänty. Männyn lähiympäristöä raivataan

6 Jäähallin tontin ja katualueen väliin jäävä viheralue. Olevaa puustoa säilytetään ja kehitetään mahdollisuuksien mukaan, muutoin viheralueesta muodostetaan rakennettu viheralue, jolla maisemoidaan jäähallirakennusta *vilkkaimman* katuliikenteen suunnasta

7 Asemakaavan mukainen viheralue, joka muodostaa tiiviin kasvillisuusvyöhykkeen kartanon suunnasta avautuvalle näkymälle. Kasvilajeina käytetään kartanoympäristöön soveltuvia puu- ja pensaslajeja. Kasvavaa puustoa säilytetään mahdollisuuksien mukaan.

8 Ajoyhteys tontille Johan Sederströmin tien kautta. Samaa liittymää käyttävät myös puutarhaliikkeen asiakkaat

9 Huoltoväylä jäähallin ympäri

10 Puutarhaliikkeen tontin vaihtoehtoinen pysäköintialue

11 Kartanoalueen suunnasta tiivis ja peittävä puustovyöhyke

12 Avoimena säilytettävä viljely-/ peltoalue

13 Museoalue

14 Puutarhaliike

HERTTONIEMEN JÄÄHALLI
MAISEMALLINEN TARKASTELU

TONTIN JA LÄHIYMPÄRISTÖN
MAISEMARAKENTAMINEN
21.10.2019

HARJU - SOINI
MAISEMA JA YMPÄRISTÖ