


KORKEUSMITTÄRJESTELMÄ N 2000

KOKO KOKO	KORKEUSMITTÄ	TAVOITTEET	PIIRUSTUS	PAIKKINTEKKA	KUVAUS
38	313	7	PÄÄPIIRUSTUS	21.08.2019	
ULKOISRAKENNUS			PÖHJÄPIIRUSTUS, AUTOHALLI		1:100

HALLINNOLLINEN KOKO: AS OY HELSINGIN JOKERINRAITTI
 HALLINNOINTI: Sigge Arkkitehdit Oy

PROJEKTI	TOIKO	PIIRIT	KUVAUS
94257	313	7	94257_Hattelmalantie
			ARK 003-001

SIGGE ARKHITEHDIT
 Ltd. Helsinki, Finland
 Puhelin: +358 02 2781800
 www.sigge.fi

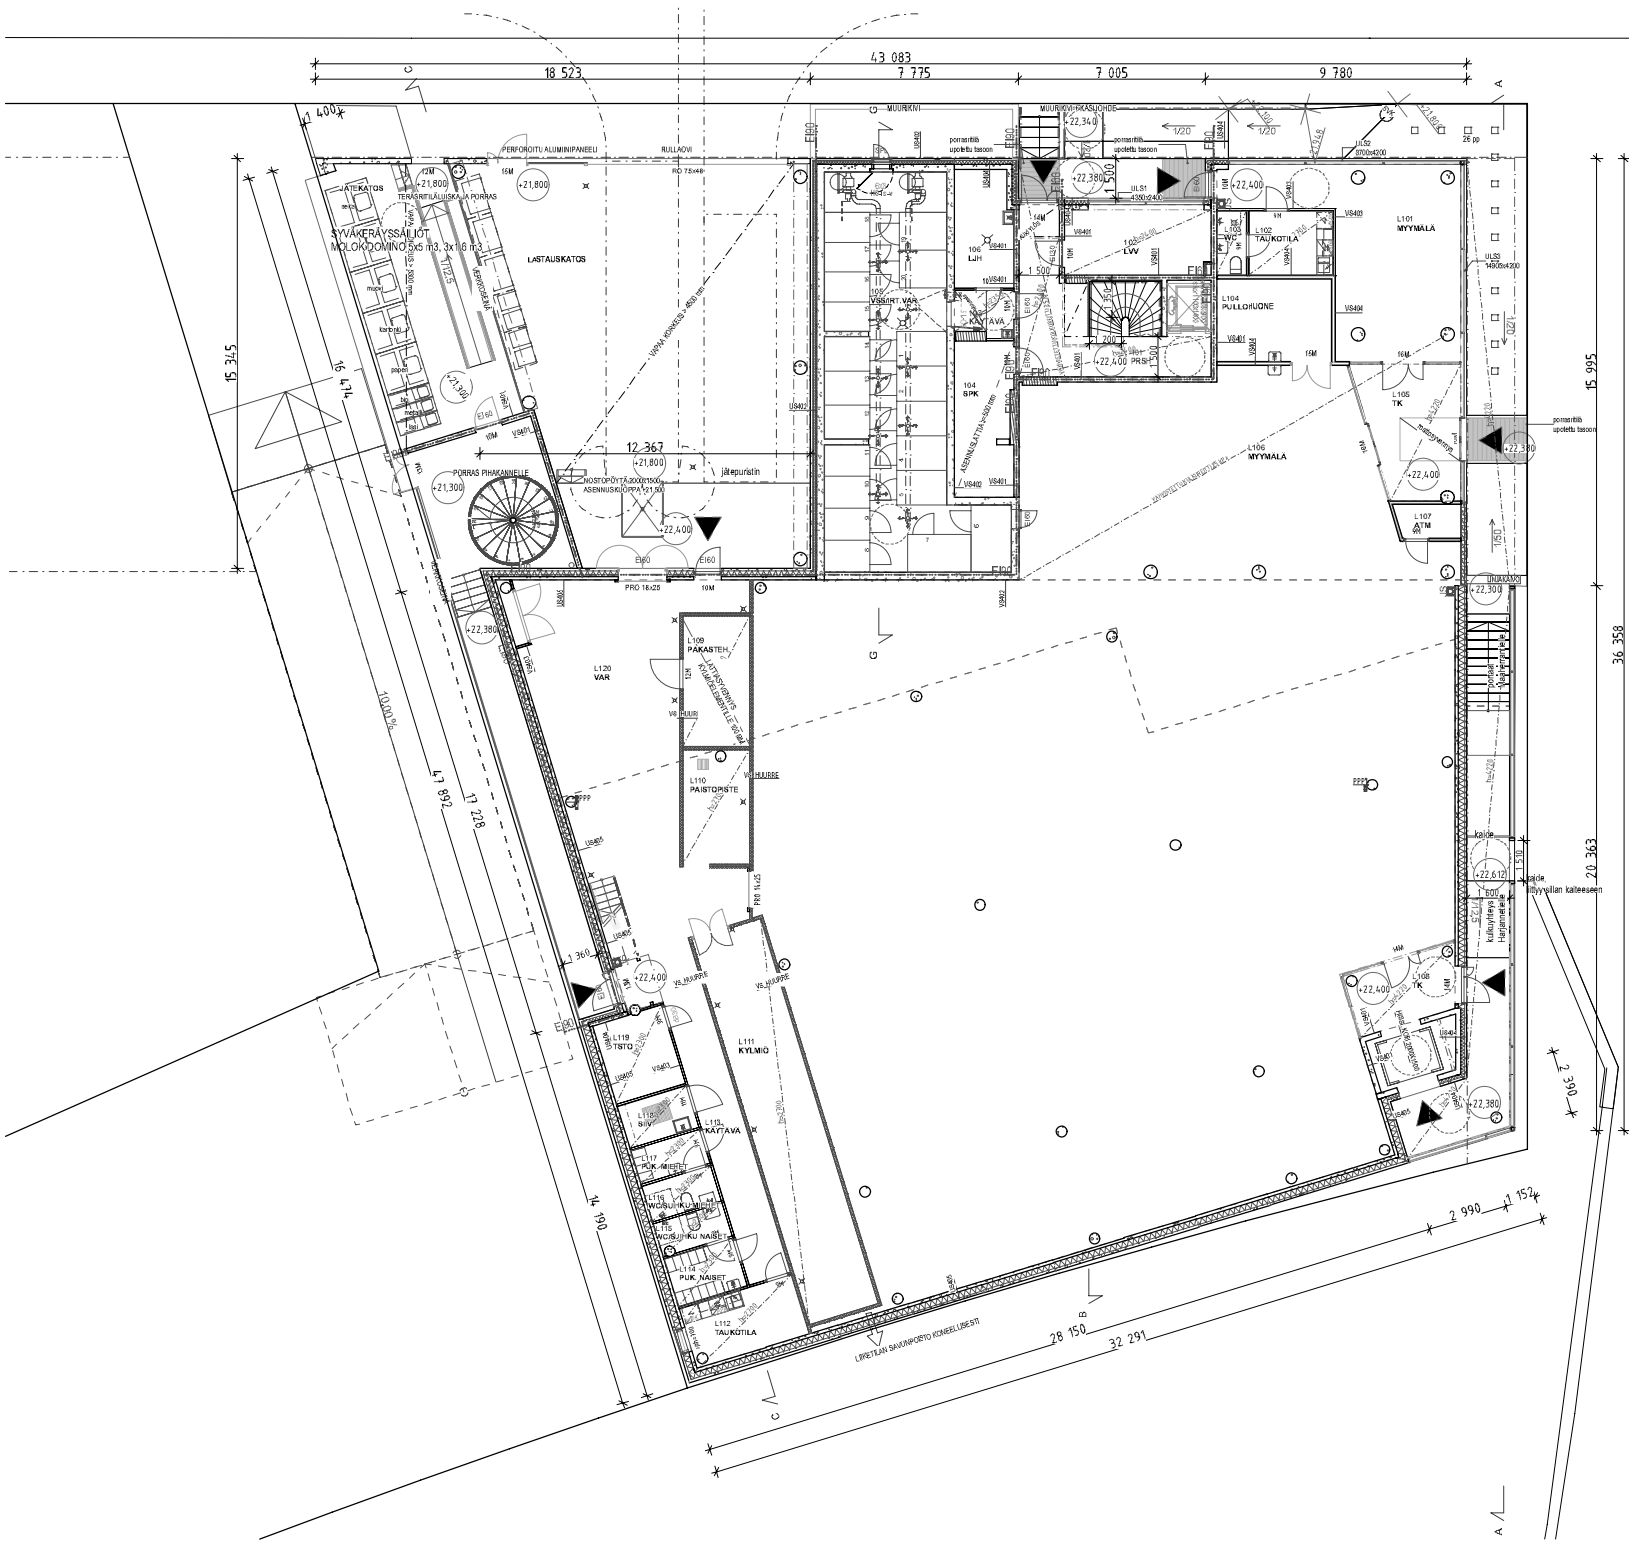


KORKEUSMITTAJÄRJESTELMÄ N 2000

OSASTO	38	OSASTON NIMI	313	TOIVITTU	7	PROJEKTOINTI	PÄÄPIIRUSTUS	21.08.2019	MAKSETTU	
ALUE	ULOSRAKENNUS	RAKENNUS	POHJAPIIRUSTUS	1. KERROS		MAKSETTU			1:100	

PROJEKTOINTI: SIGGE ARKITEHDIT
 AS OY HELSINGIN JOKERINRAITTI
 Hattelmatalo 2a Helsinki 00710

PROJEKTOINTI: 94257_Hattelmatalo
 SIGGE ARKITEHDIT
 Linnankatu 53
 00100 Turku, Finland
 Puhelin: +358 02 2781800
 www.sigge.fi

PROJEKTOINTI: 94257_Hattelmatalo
 SIGGE ARKITEHDIT
 Linnankatu 53
 00100 Helsinki, Finland
 Puhelin: +358 02 2781800
 www.sigge.fi

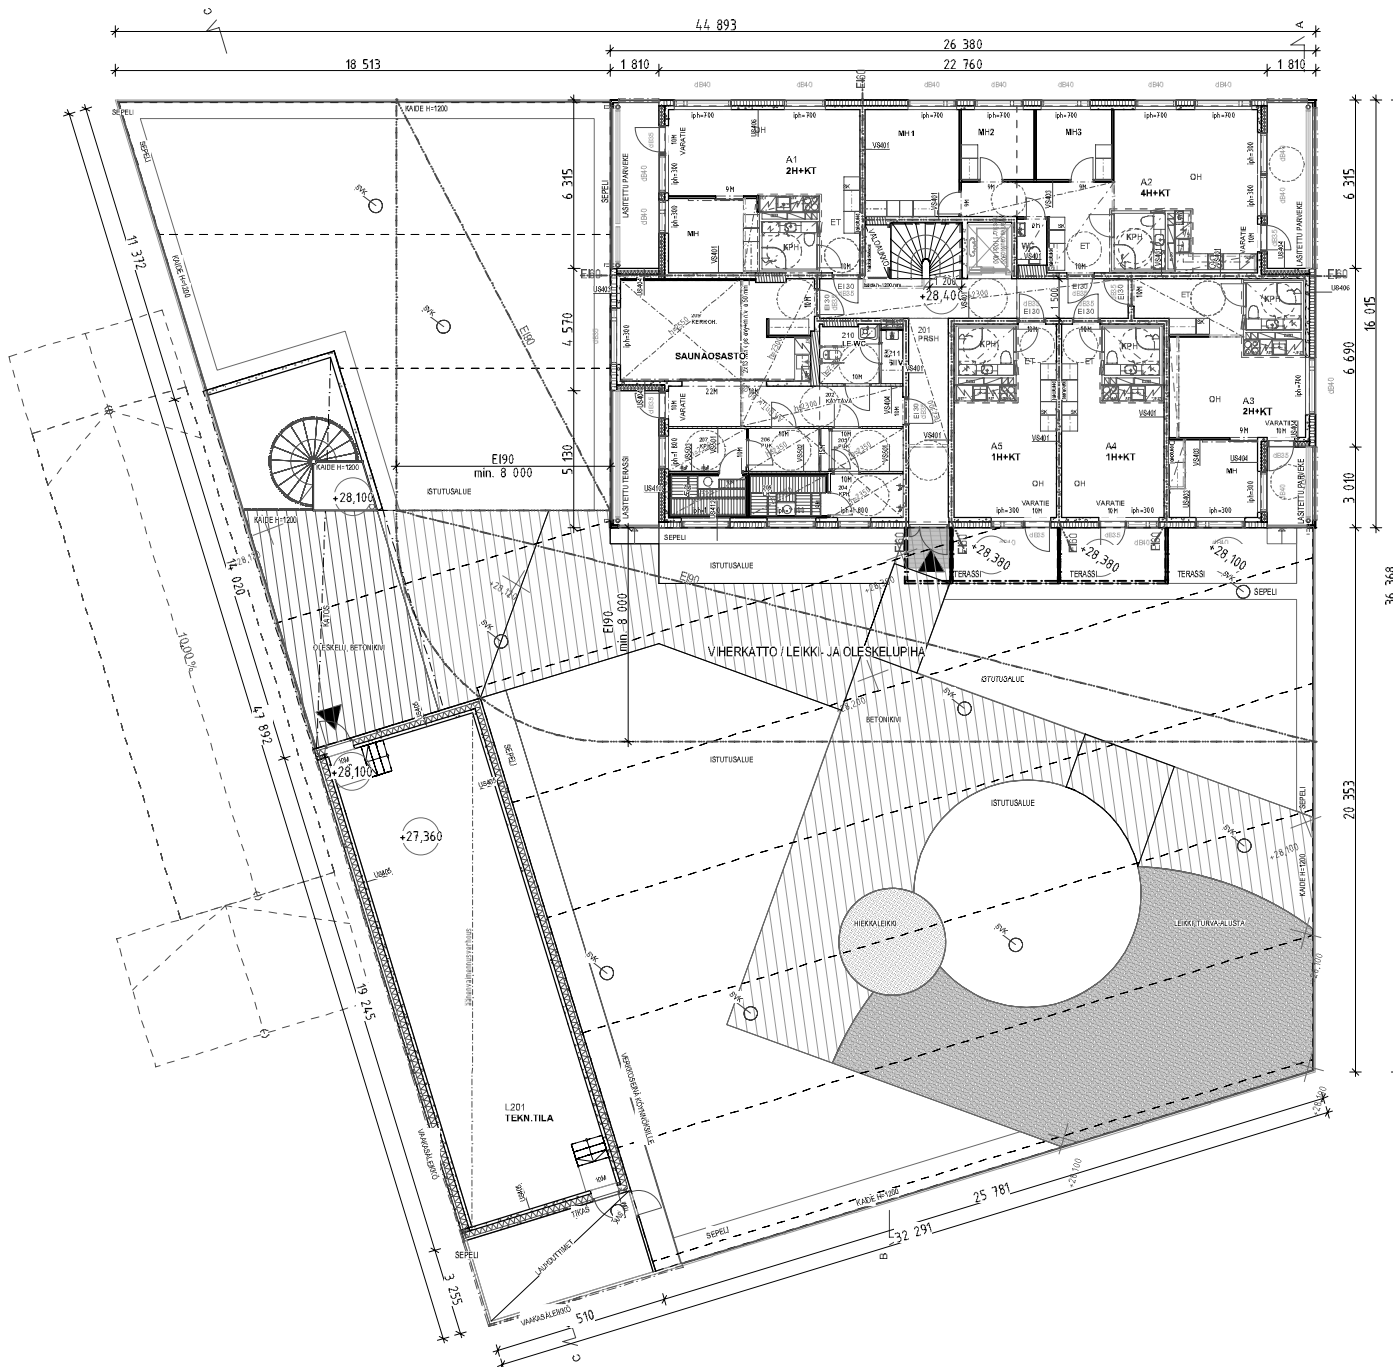


KORKEUSMITTÄÄRJESTELMÄ N 2000			
KOKO KOKO	SOVELLUSALUE	TAVOITTEET	PIIRUSTUS
38	313	7	PÄÄPIIRUSTUS
ULKOISRAKENNUS	POHJAPIIRUSTUS, 2. KERROS	21.08.2019	MITTOVA
1:100			

PROJEKTI	PIIRITTE	ALUE
94257	94257_Hattelmalantie	ARK 003-004

PROJEKTI	PIIRITTE	ALUE
SIGGE ARKITEHDIT	Linnankatu 13 B 2 00100 Helsinki, Finland	Tel +358 02 2781800 www.sigge.fi

Tämä suunnitelma (teksti) on Sigge Arkkihtit Oy:n omaisuutta eikä sitä saa kopioida ilman tekijän lupaa.

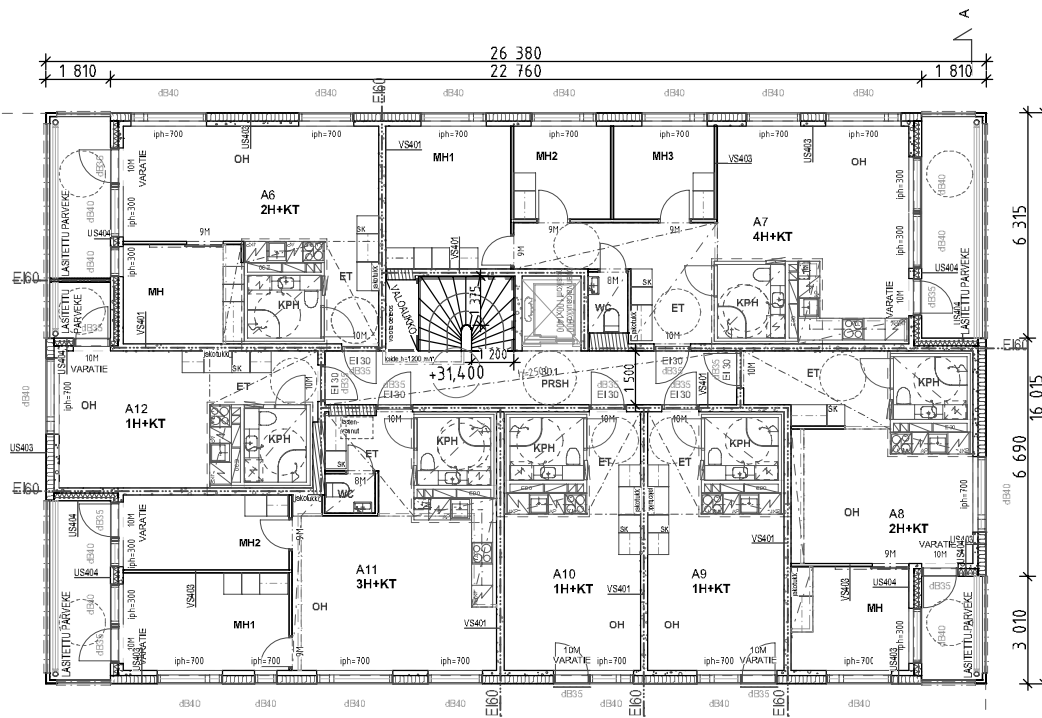

KORKEUSMITTAJÄRJESTELMÄ N 2000


KOKO / KYLÄ	KORTTELITITIA	TONTTI / RAKO	PIIRUSTUSLAJI	PÄIVÄYS / PRTTÄJÄ	JURKE / NO
38	313	7	PÄÄPIIRUSTUS	21.08.2019	
TAKENNUUSKORJAUKSEN UUDISRAKENNUS			PIIRUSTUSLAJI: POHJAPIIRUSTUS, 3. KERROS	MITTAKAAVA: 1:100	

PAIKENNUSOHITTEEN NIMIJÄRJESTELMÄ PAKSUNNITTELIJA PAKENNUSSUUNNITTELIJA
AS OY HELSINGIN JOKERINRAITTI
 Hattelmantie 2a Helsinki 00710

PROJ NO	TYÖN NO	Ruuno Lehtinen	PIIR NO	X	MOITOS
94257	94257_Hattelmantie		ARK	003-005	

SIGGE ARKKITEHDIT Länning Rantatatu 53 Parâmshonkatu 12 E 213d Tel +358 (0)2 5781500
 20100 Turku, Finland 00150 Helsinki, Finland www.sigge.fi

Tämä suunnitelma (tiedosto) on Sigge Arkkitehdit Oy:n omaisuutta eikä sitä saa käyttää ilman tekijän lupaa.

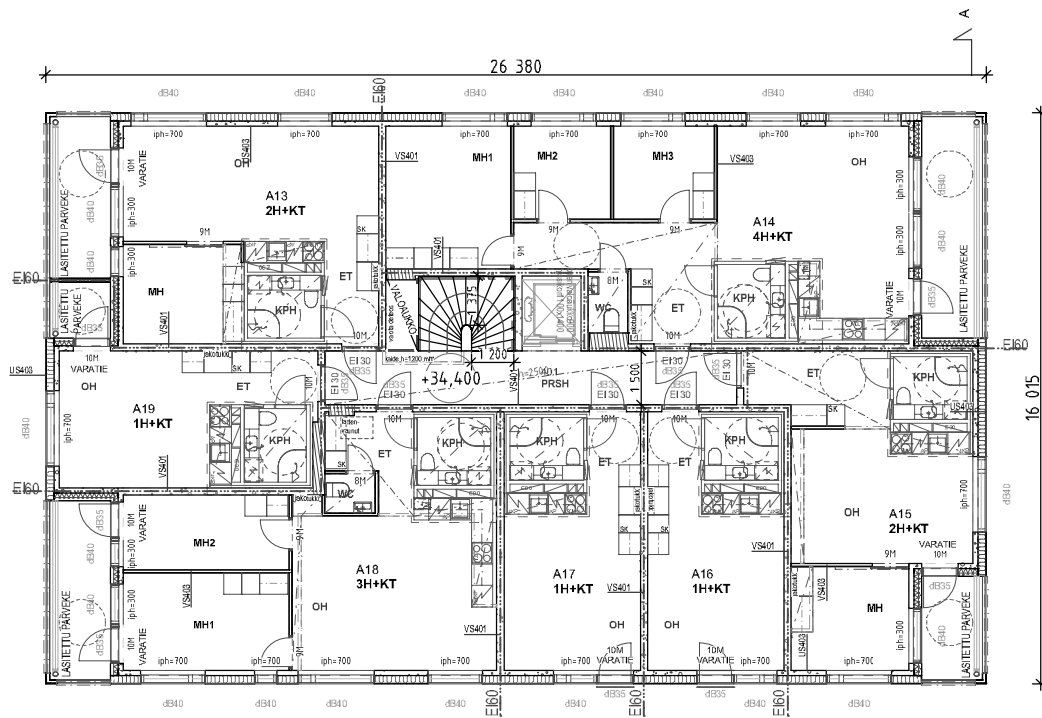

KORKEUSMITTAJÄRJESTELMÄ N 2000


KOKO / KYLÄ	KORTTELITILIT	TONTTI / RAKO	PIIRUSTUSLAI	PÄÄVYS / PRTAJA	JURKE / NO
38	313	7	PÄÄPIIRUSTUS	21.08.2019	
TAKENNUUSKORJAUS / UUDISRAKENNUS			PIIRUSTUSNÄKÖ 3662/7C	POHJAPIRUSTUS, 4. KERROS	MITTAKAJA 1:100

PAIKENNUSKOHTEEN NIMIKKO	PAIKENNUNNITTELIJA	PAIKENNUSSUUNNITTELIJA
AS OY HELSINGIN JOKERINRAITTI		
Hattelmantie 2a Helsinki 00710		

PROJ. NO	TYÖN NO	Rauno Lehtinen	PIIR. NO	X	MUUTOS
94257	94257_Hattelmantie		ARK 003-006		

SIGGE ARKKITEHDIT Länning Rantala 53 Paränseläntie 12 E 213d Tel +358 (0)2 5781500
20100 Turku, Finland 00150 Helsinki, Finland www.sigge.fi

Tämä suunnitelma (tiedosto) on Sigge Arkkitehdit Oy:n omaisuutta eikä sitä saa käyttää ilman tekijän lupaa.

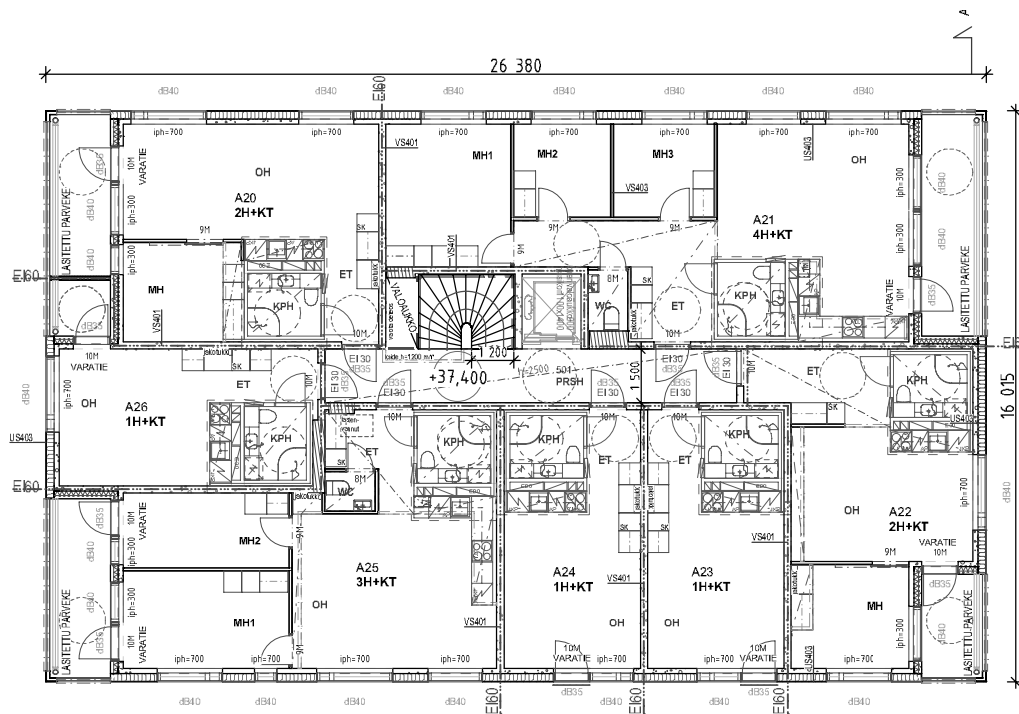

KORKEUSMITTAJÄRJESTELMÄ N 2000

KOKO / KYLÄ	KORTTELI/TILA	TONTTI/RANKO	PIIRUSTUSLAJI	PÄÄMÄS / PIIRITÄJÄ	JURKE. N°
38	313	7	PÄÄPIIRUSTUS	21.08.2019	
TAKENNUSSUUNNITTELU			UUDISRAKENNUS	POHJAPIIRUSTUS, 5. KERROS	MITTAKAAVA 1:100


PAIKENNUSKOHTEEN NIMI JA OSOITE
AS OY HELSINGIN JOKERINRAITTI
 Hattelmantie 2a Helsinki 00710

PAIKENNUSSUUNNITTELU
 RAUNO LEHTINEN

PROJ. N°	TYÖN N°	PIIR. N°	X
94257	94257_Hattelmantie	ARK 003-007	MOITOS

SIGGE ARKKITEHDIT Länning Rantabatu 53 Paränsöhenkatu 12 E 213d
 20100 Turku, Finland 00150 Helsinki, Finland Tel +358 (0)2 2781500
 www.sigge.fi

Tämä suunnitelma (tiedosto) on Sigge Arkkitehdit Oy:n omaisuutta eikä sitä saa käyttää ilman tekijän lupaa.

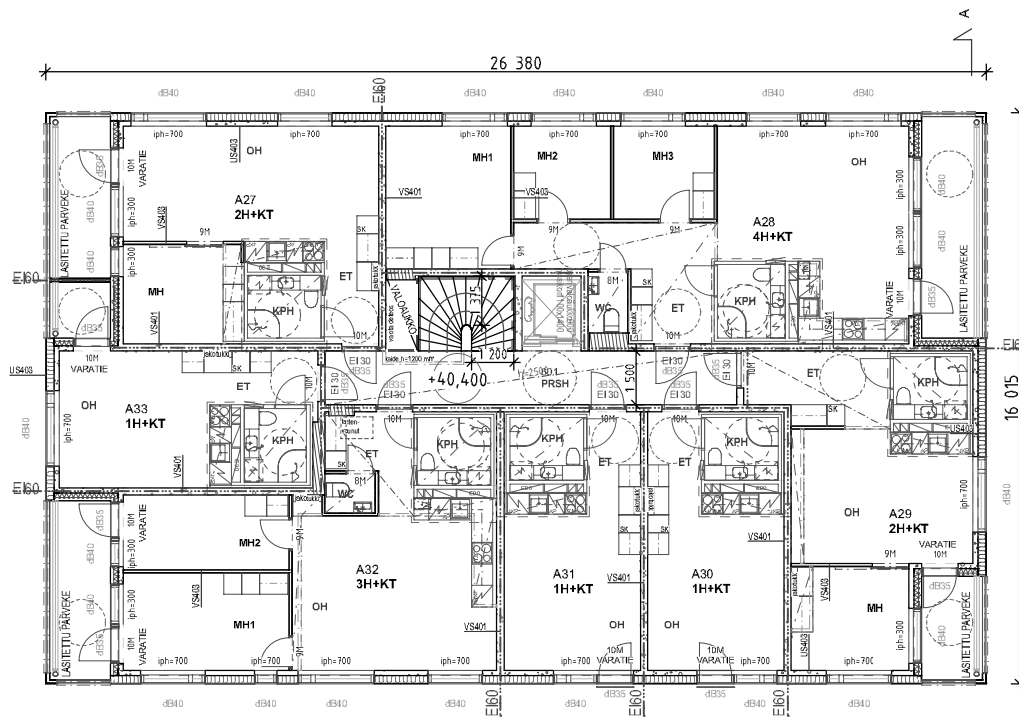

KORKEUSMITTÄJÄRJESTELMÄ N 2000


KOKO / KYLÄ	KORTTELITILIA	TONTTI/RANKO	PIIRUSTUSLAI	PÄÄMÄS / PIIRITÄJÄ	JURKE / NO
38	313	7	PÄÄPIIRUSTUS	21.08.2019	
PÄIKENNUUSKORJAUS / UUDISRAKENNUS			PIIRUSTUSLUOKKA / POHJAPIIRUSTUS, 6. KERROS	MITTAKAAVA	1:100

PÄIKENNUUSKORJAUS / UUDISRAKENNUS	PÄIKENNUUSKORJAUS / UUDISRAKENNUS	PÄIKENNUUSKORJAUS / UUDISRAKENNUS
AS OY HELSINGIN JOKERINRAITTI		
Hattelmantie 2a Helsinki 00710		

PROJ. NO	TYÖN NO	RAUNO LEHTINEN	PIIR. NO	X	MUUTOS
94257	94257_Hattelmantie		ARK 003-008		

SIGGE ARKKITEHDIT Länning Rantala 53 20100 Turku, Finland Paränseläntie 12 E 2130 00150 Helsinki, Finland Tel +358 (0)2 2781500 www.sigge.fi

Tämä suunnitelma (tiedosto) on Sigge Arkkitehdit Oy:n omaisuutta eikä sitä saa käyttää ilman tekijän lupaa.

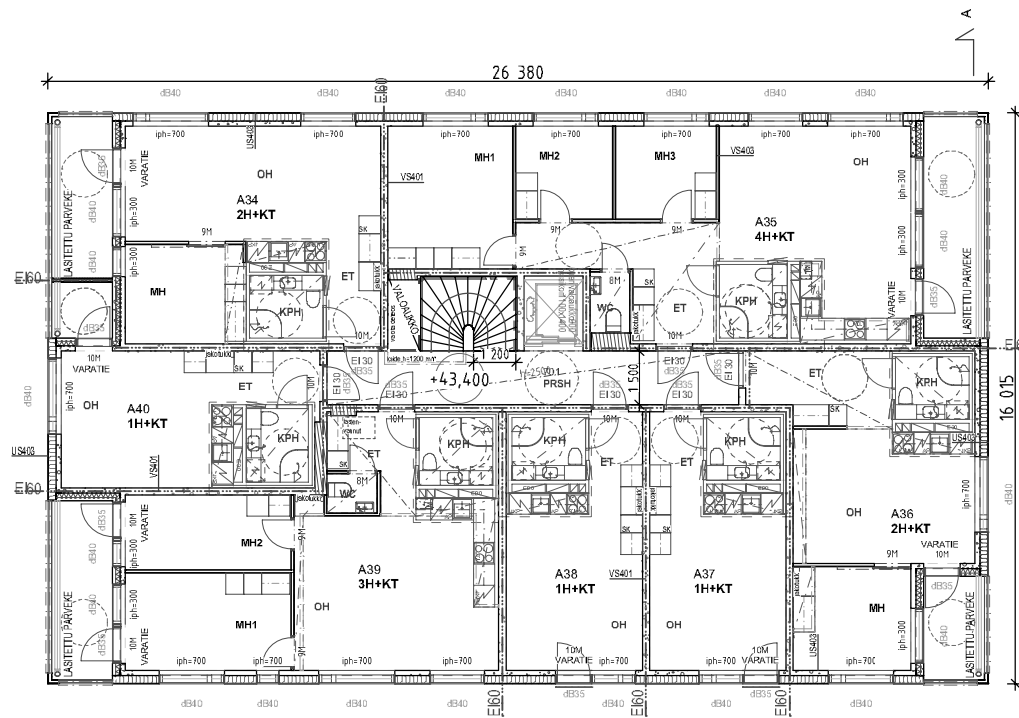

KORKEUSMITTÄJÄRJESTELMÄ N 2000


KOSKA / KYLÄ	KORTTELI / TILA	TONTTI / RAKO	PIIRUSTUSLAJI	PÄIVÄYS / PRTTÄJÄ	JURKE / NO
38	313	7	PÄÄPIIRUSTUS	21.08.2019	
TAKSIKORKEUSMITTÄJÄ			PIIRUSTUSLAJI	UUDISRAKENNUS	1:100
			PIIRUSTUSLAJI	POHJAPIIRUSTUS, 7. KERROS	

RAKENNUSOHJEET: NIKKARISQFFTE PASIUNNITTELLIA
AS OY HELSINGIN JOKERINRAITTI PAKENNUSSUUNNITTELLIA
 Hattelmantie 2a Helsinki 00710

PROJ. NO	TYÖN NO	Rauno Lehtinen	PIIR. NO	X
94257	94257_Hattelmantie		ARK 003-009	MUUTOS

SIGGE ARKKITEHDIT Länning Rantala 53 Paränsöhenlata 12 E 213d Tel +358 (0)2 5781500
 20100 Turku, Finland 00150 Helsinki, Finland www.sigge.fi

Tämä suunnitelma (tiedosto) on Sigge Arkkitehdit Oy:n omaisuutta eikä sitä saa käyttää ilman tekijän lupaa.

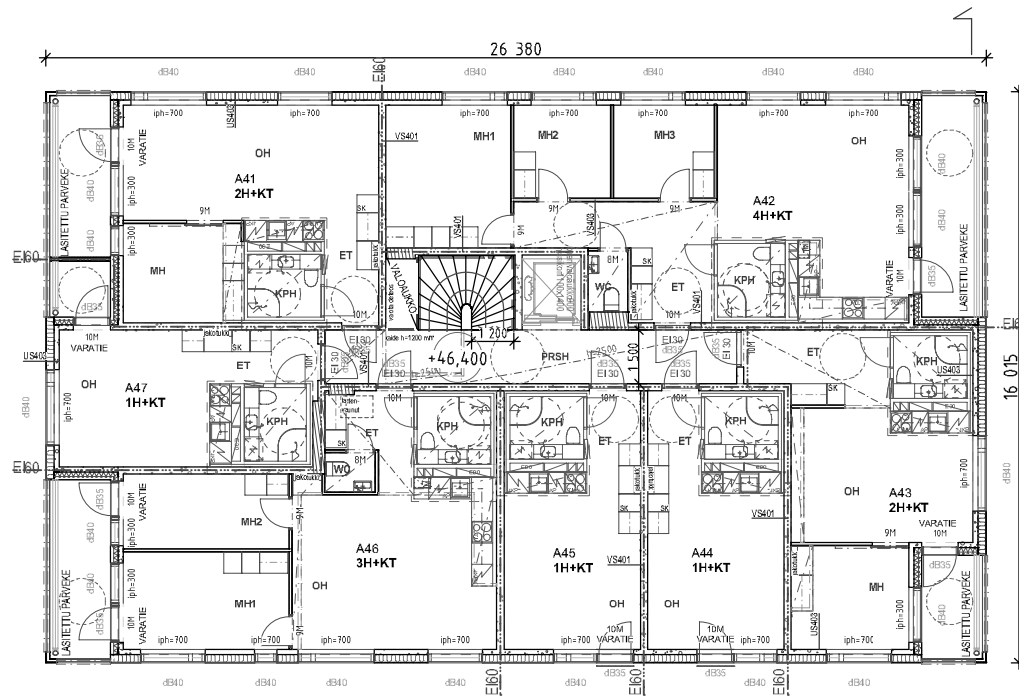

KORKEUSMITTÄJÄRJESTELMÄ N 2000


KOKO / KYLÄ	KORTTELITILIA	TONTTI/RANKO	PIIRUSTUSLAI	PÄÄVYS / PÄRTÄJÄ	JURKE. N°
38	313	7	PÄÄPIIRUSTUS	21.08.2019	
RAKENNUSLUKONNITTELUN UUDISRAKENNUS			PIIRUSTUSN° 30647C	POHJAPIIRUSTUS, 8. KERROS	MITÄKKAJA 1:100

RAKENNUSOHITTEEN NIMIKÖSÖTTE	PASUUNNITTELIJA	RAKENNUSSUUNNITTELIJA
AS OY HELSINGIN JOKERINRAITTI		
Hattelmantie 2a Helsinki 00710		

PROJ. N°	TYÖN N°	Rauno Lehtinen	PIIR. N°	X	MUUTOS
94257	94257_Hattelmantie		ARK 003-010		

SIGGE ARKKITEHDIT Länning Rantakatu 53 Paränsöhenkatu 12 E 213d Tel +358 (0)2 5781500
20100 Turku, Finland 00150 Helsinki, Finland www.sigge.fi

Tämä suunnitelma (tiedosto) on Sigge Arkkitehdit Oy:n omaisuutta eikä sitä saa käyttää ilman tekijän lupaa.

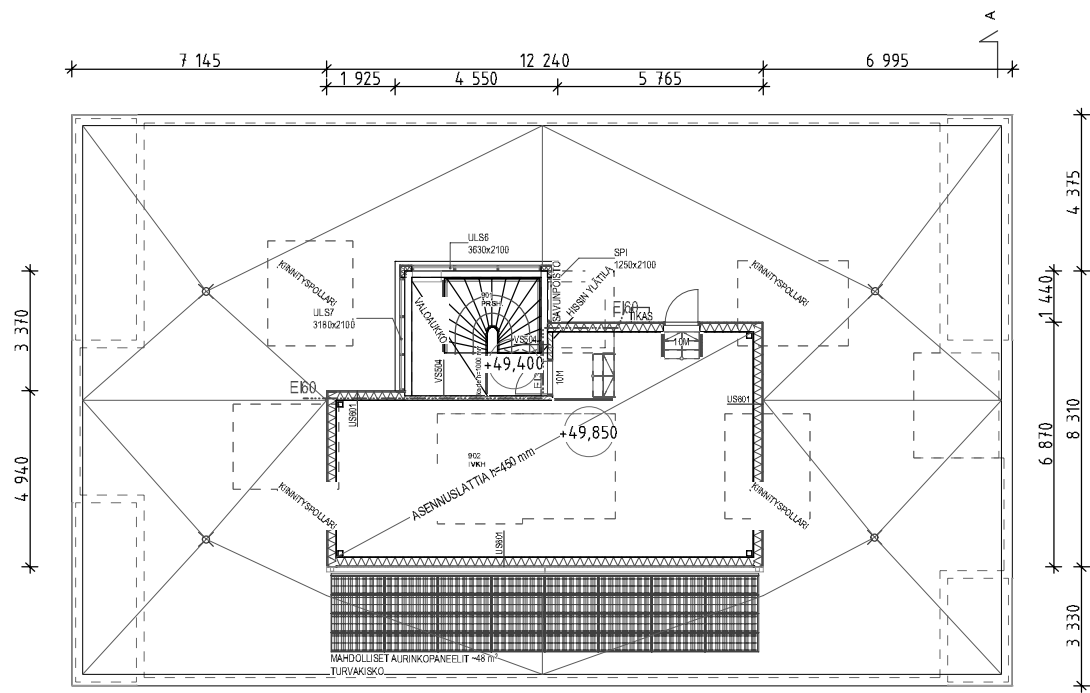

KORKEUSMITTAJÄRJESTELMÄ N 2000


KOKO / KYLÄ	KORTTELI / TILA	TONTTI / RAKO	PIIRUSTUSLAJI	PÄÄMÄS / PIRITÄJÄ	JURKE / NO
38	313	7	PÄÄPIIRUSTUS	21.08.2019	
TAKSINUMERO / KORTIN PÄIV.			PIIRUSTUSLAJI / KOKO	MITTAKAAVA	
UIUDISRAKENNUS			POHJAPIIRUSTUS, ULLAKKO / IV-KONEHUONE	1:100	

RAKENNUSOHITTEEN NIMIKKO / Osoite	PASUUNNITTELIJA	RAKENNUSSUUNNITTELIJA
AS OY HELSINGIN JOKERINRAITTI Hattelusentie 2a Helsinki 03710		

PROJ. NO	TYÖN NO	Rauno Lehtinen	PIIR. NO	X	MEUTOS
94257	94257_Hattelusantie		ARK 003-011		

SIGGE ARKKITEHDIT Länfinen Rantakatu 53 20100 Turku, Finland Parämschenkatte 12 E 213d 00150 Helsinki, Finland Tel +358 (0)2 2781500 www.sigge.fi

Tämä suunnitelma (tiedosto) on Sigge Arkkitehdit Oy:n omaisuutta eikä sitä saa käyttää ilman tekijän lupaa.

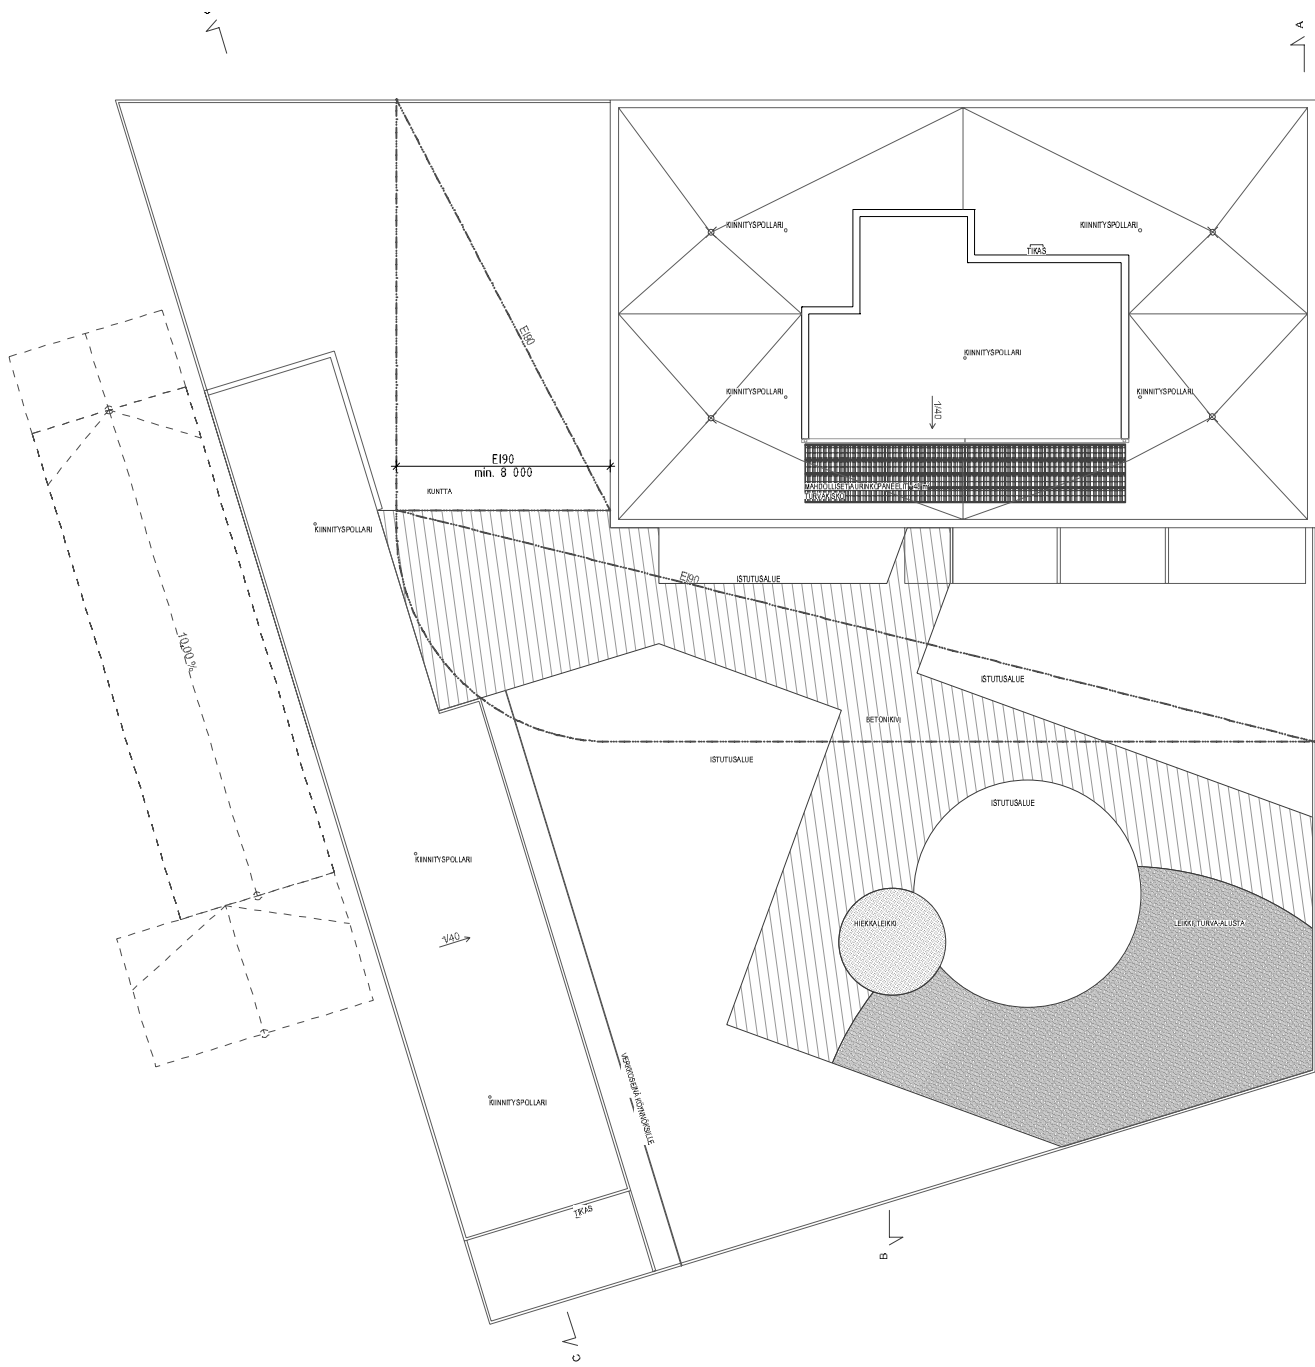

KORKEUSMITTAJÄRJESTELMÄ N 2000


KOKO KOKO	KORKEUSMITTAJÄRJESTELMÄ	TAVOITTEET	PIIRUSTUS	PAIKKINTEKÄÄNTÄ	KÄÄNTÖ
38	313	7	PÄÄPIIRUSTUS	21.08.2019	
ULKOISRAKENNUS			POHJAPIIRUSTUS, VESIKATTO		1:100

AS OY HELSINGIN JOKERINRAITTI
 Hattelmalantie 3a, Helsinki 00710


PROJEKTI	PIIRITTEKÄÄNTÄ	PIIRITTEKÄÄNTÄ	PIIRITTEKÄÄNTÄ
94257	94257_Hattelmalantie	ARK 003-012	

SIGGE ARKKITEHDIT Ltd
 Linnankatu 13 B 03
 00100 Helsinki, Finland
 Tel: +358 02 2781800
 www.sigge.fi

Tämä suunnitelma (teksti) on Sigge Arkkitehdit Oy:n omaisuutta eikä sitä saa kopioida ilman tekijän lupaa.

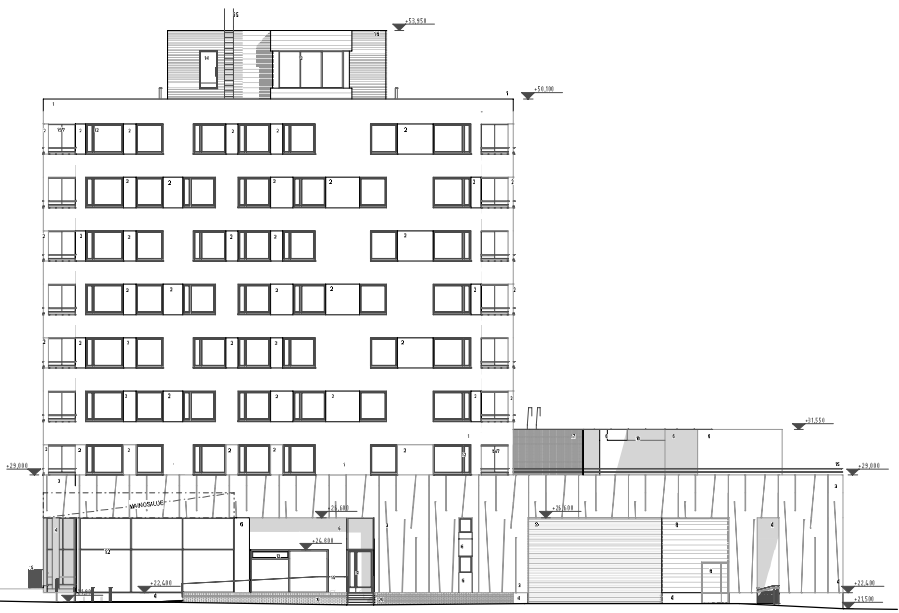

JULKISIVU KOILLINEN

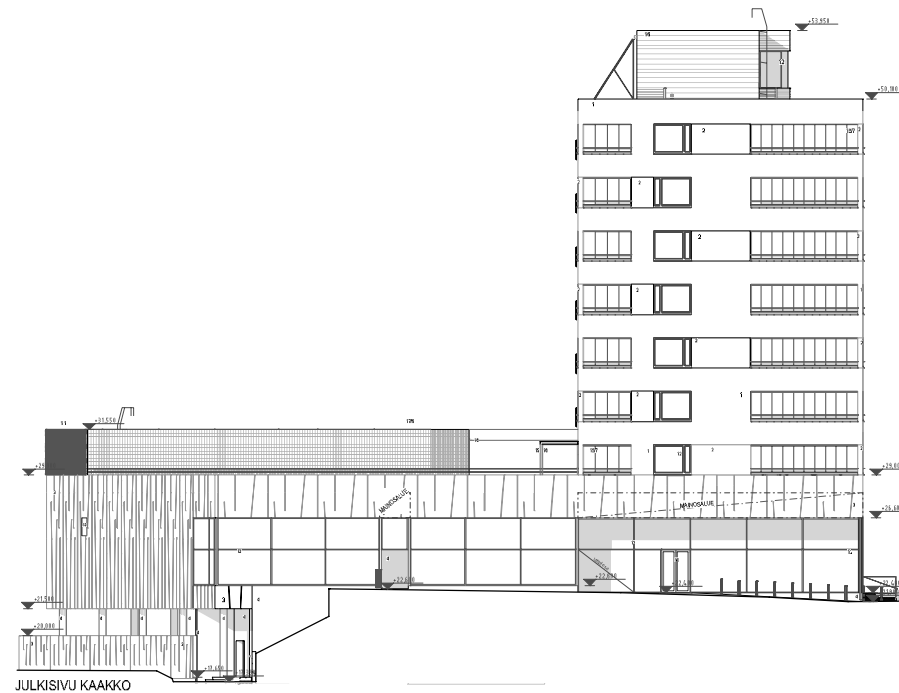


JULKISIVU KAAKKO

1. RAFFAUSKARKKEA v:Microa
2. RAFFAUS, GLEA P:GSI
3. VÄSBETON: URFFETTU G:GSI
4. BETONI h:vanha
5. MIHESKALLEVI, MALLATTU P:GSI RAI, 9011
6. BETONI, MALLATTU P:GSI RAI, 9011
7. BETONI, MALLATTU, FARVERIKSEN TAJUSTASENÄT (Helsingin Terveystieteiden tutkimuskeskus)
8. ALUMIINIPANEELI, REKTIFI, VAARASUUNTAANEN, POLTTOMAALATTU v:Microa P:GSI RAI, 7025
9. ALUMIINIPANEELI, VAARASUUNTAANEN, POLTTOMAALATTU v:Microa P:GSI RAI, 7025
10. ALUMIINIVERKKO, SEVITY, POLTTOMAALATTU v:Microa P:GSI RAI, 9011
11. ALUMIINIVERKKO, VAARASUUNTAANEN, POLTTOMAALATTU P:GSI RAI, 9011
12. IKUNAT, IKUNAKOVIET, LASSEENÄT, POLTTOMAALATTUALUMIINI P:GSI RAI, 9011
13. ALUMIINIKOVIET, POLTTOMAALATTU ALUMIINI v:Microa P:GSI RAI, 7025
14. ALUMIINIKOVIET, POLTTOMAALATTU ALUMIINI P:GSI RAI, 9011
15. TERÄS, MALLATTU P:GSI RAI, 9011
16. TERÄSPROFIILIT, VAARASUUNTAANEN, MUOVIPINNOITETTU P:GSI RAI, 7025, Dumbo IC A (Thermax) Oy
17. TUOTOSSUUNTAANEN, TERÄSLENTIVÄLITÄ LEH, R, 14 MAKKOYO 20000 Lumppu Oy, 1405
18. MIHESKALLEVI, MALLATTU P:GSI RAI, 9011
19. LASI K:GSI
20. BETONIMUOVIVI P:GSI



JULKISIVU LUODE

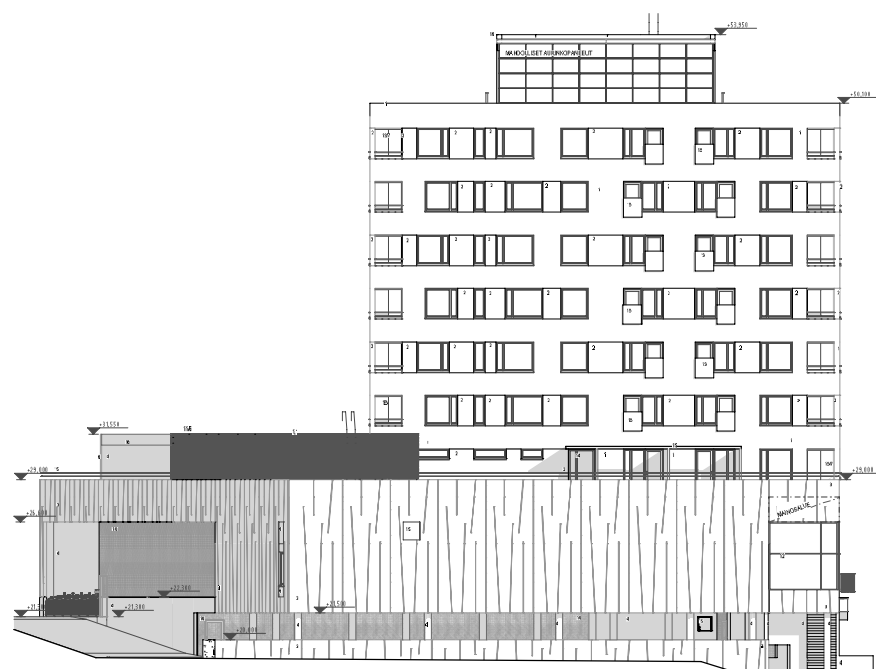

JULKISIVU LOUNAS