


SELITE

- Suunnitelma-alueen raja
- ★ Uusi, muutettu tai siirretty liikennemerkki
- ⊙ Ajoaste, varustetaan punakeltaisilla heijastimin
- ⊠ Liikennevalot

Autoliikenteen opasteet yksipuolisilla, Tk 200 mm
Suunnistustaulut tarkentuvat katu- ja rakennussuunnitelman yhteydessä

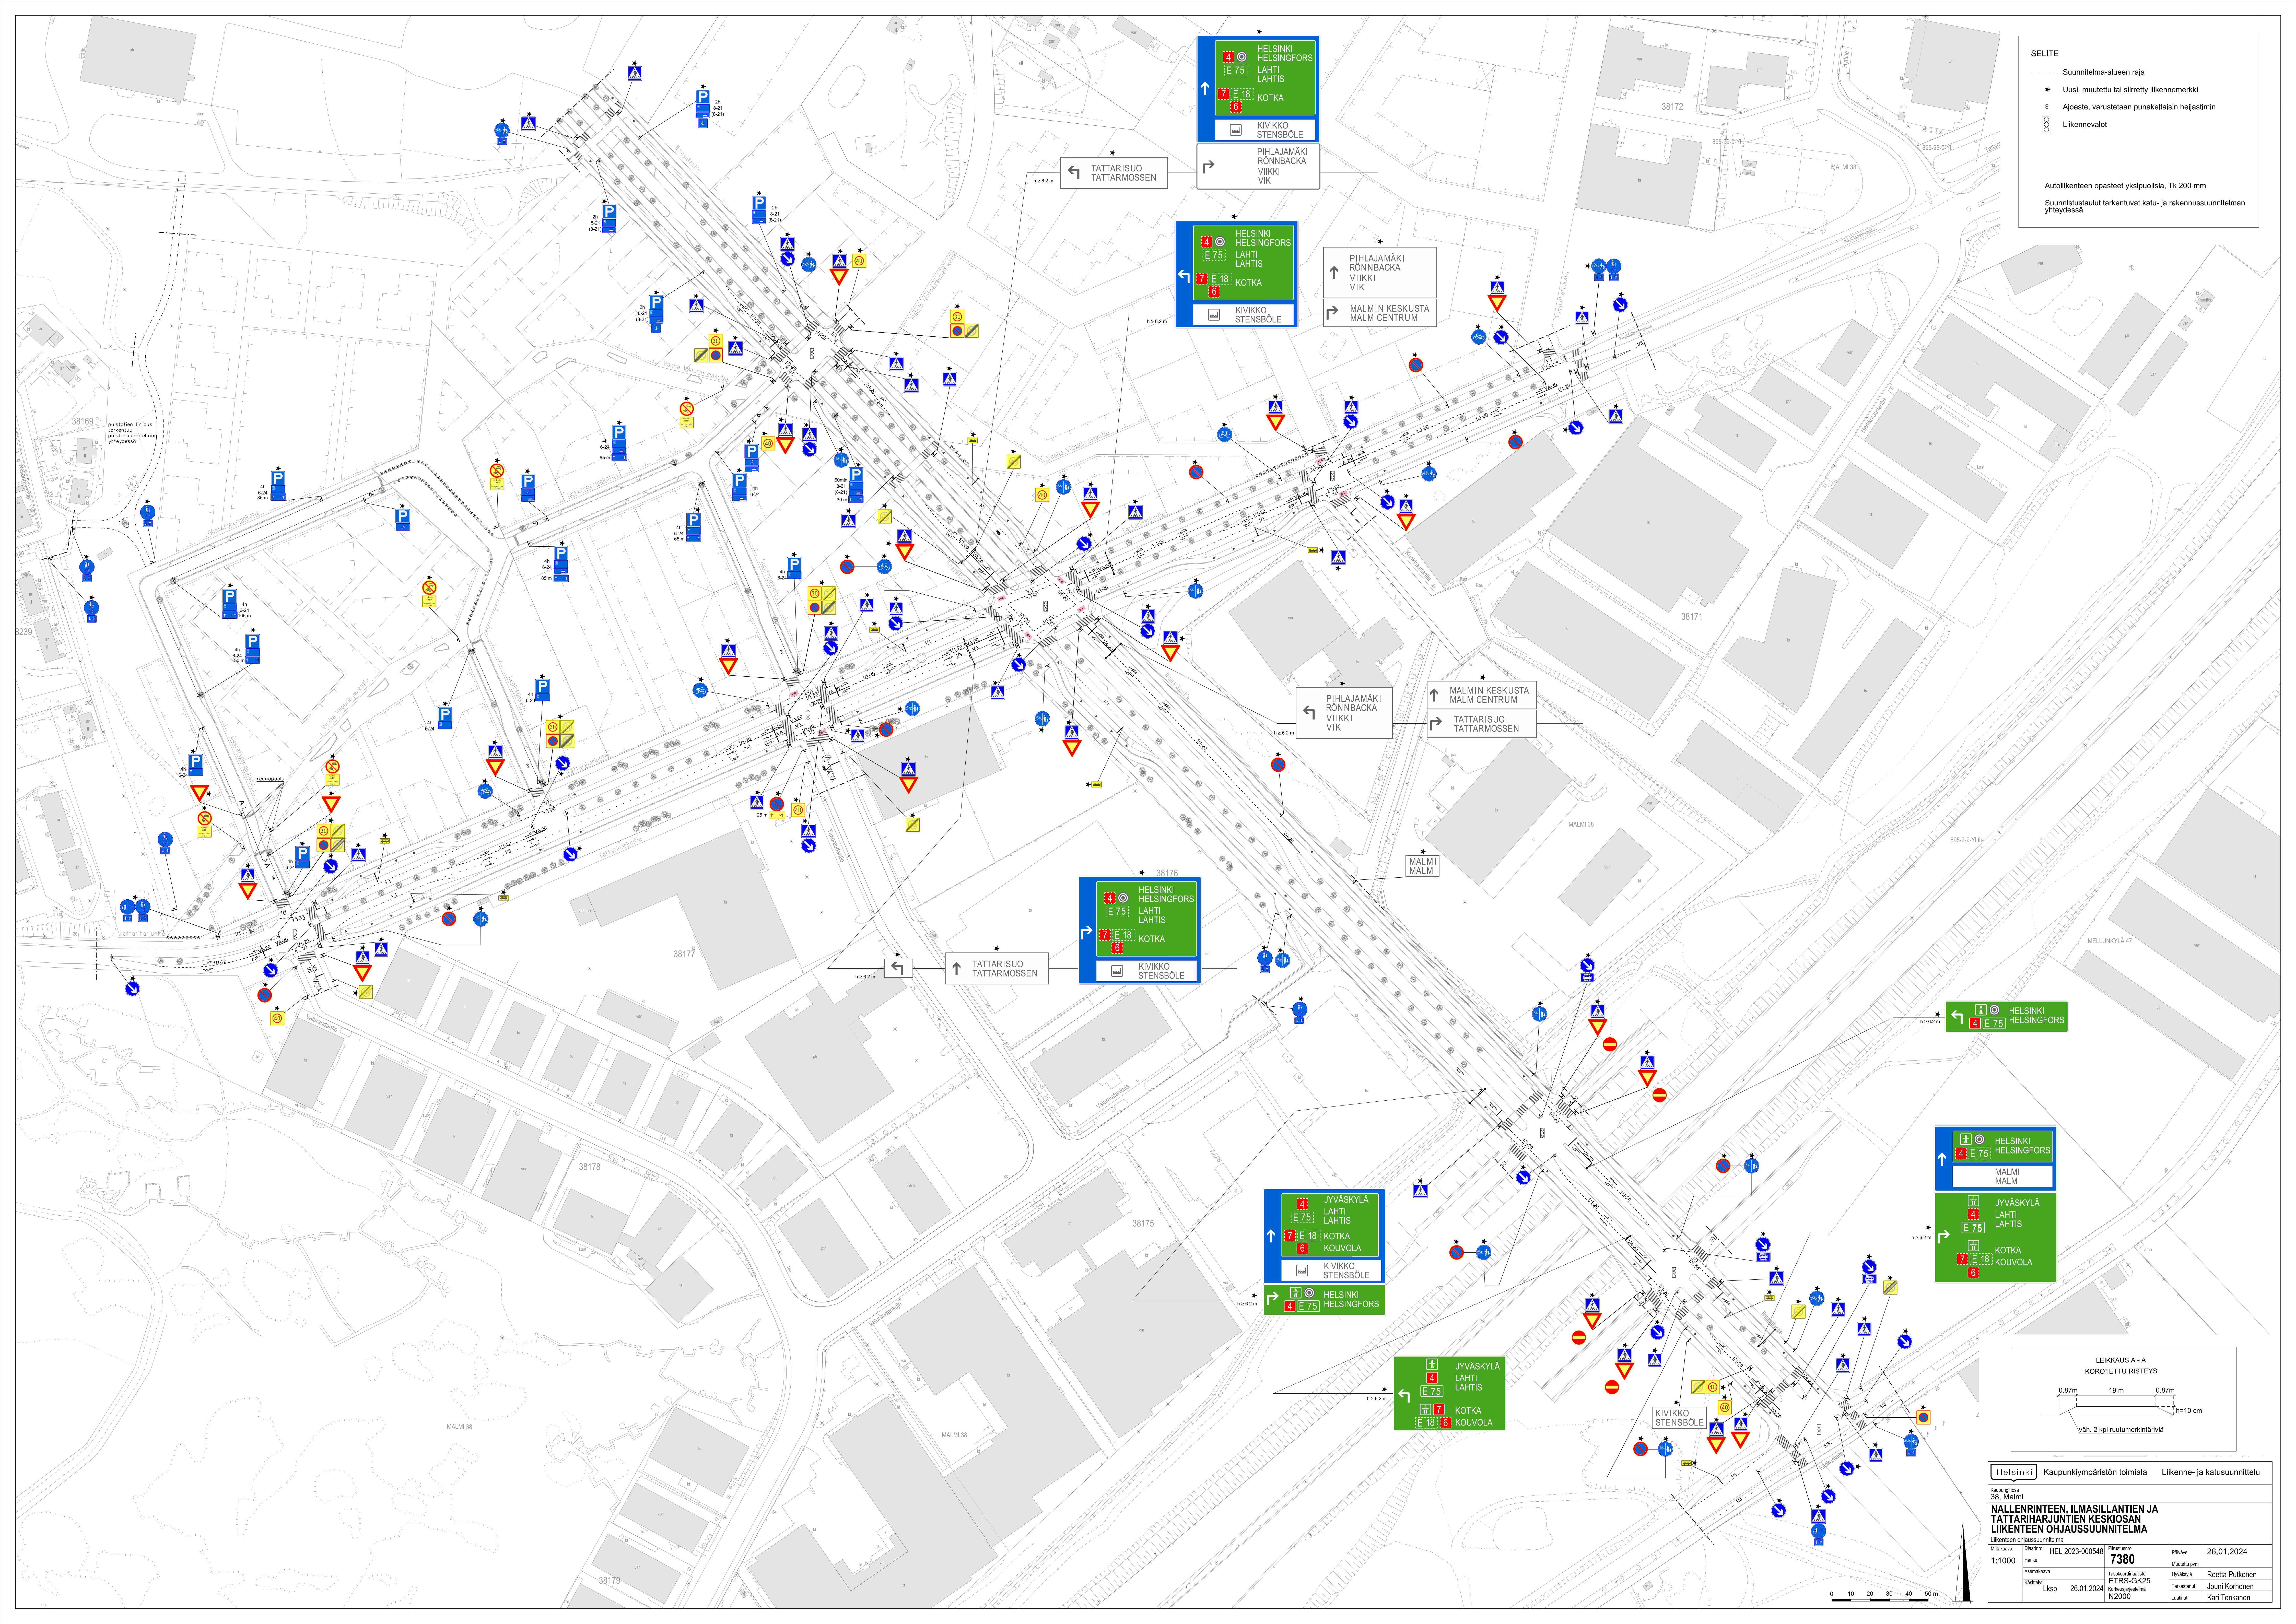


HELSINKI
HELSINGFORS
[E 75]

HELSINKI
HELSINGFORS
MALMI
MALM
JYVÄSKYLÄ
LAHTI
LAHTIS
[E 75]
KOTKA
KOUVOLA

JYVÄSKYLÄ
LAHTI
LAHTIS
[E 75]
KOTKA
KOUVOLA
KIVIKKO
STENSBOLE
HELSINKI
HELSINGFORS
[E 75]

JYVÄSKYLÄ
LAHTI
LAHTIS
[E 75]
KOTKA
KOUVOLA

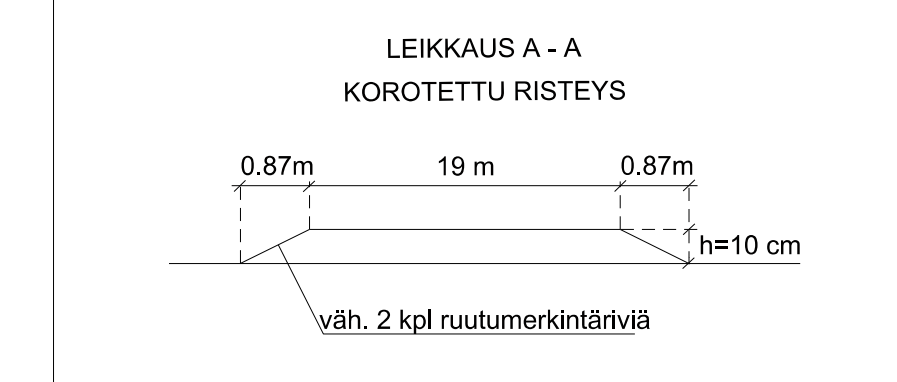

Helsinki		Kaupunkiympäristön toimiala		Liikenne- ja katusuunnittelu	
Katualue: 38, Malmi					
NALLENRINTEEN, ILMASILLANTIEN JA TATTARIHARJUNTIEN KESKIOSAN LIIKENTEEN OHAUSSUUNNITELMA					
Liikenteen ohjaussuunnitelma					
Mittakaava	1:1000	Ohjelma	HEL_2023-00548	Piirustuksen numero	7380
Kaivokausi	Lksp	Taustatiedot	ETRS-GK25	Yhteyshenkilö	Reetta Pulkkinen
Käytetty	26.01.2024	Kohdealue	NZ000	Tarkentanut	Jouni Korhonen
				Lisänyt	Kari Tenkanen

