
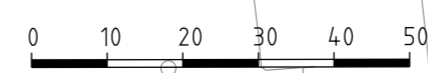
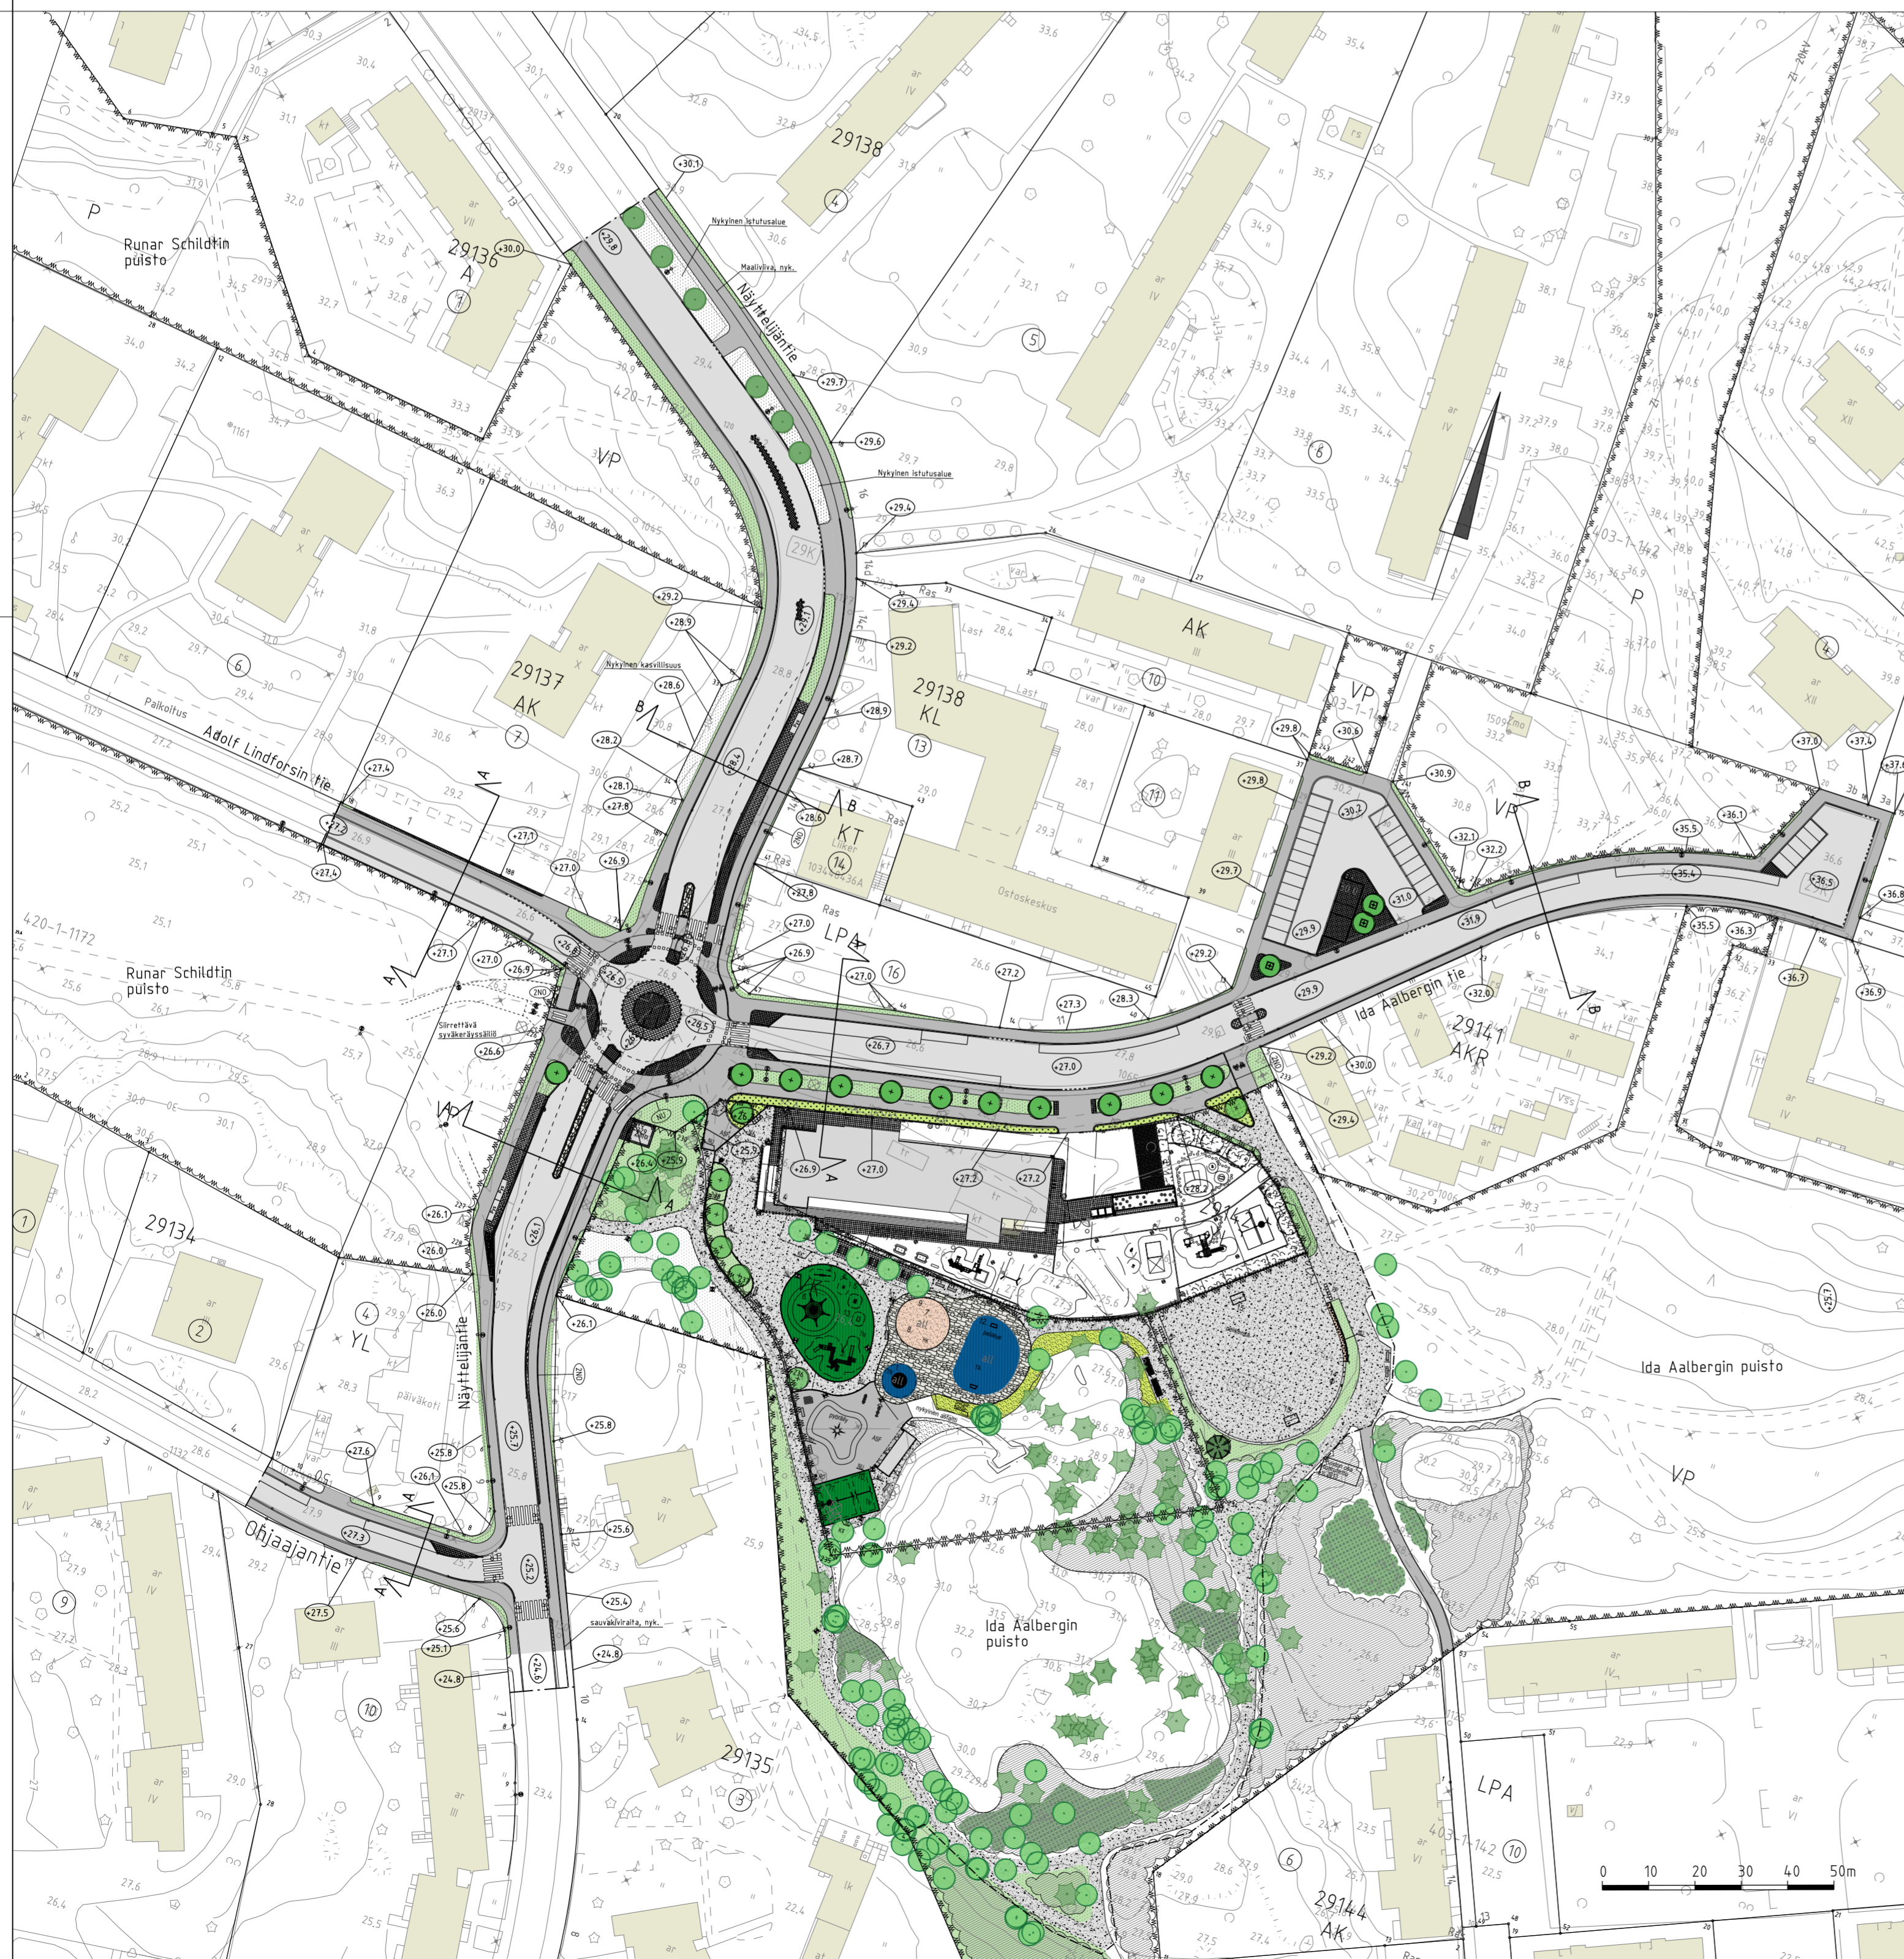


PIIRUSTUSMERKINNÄT

- Asfaltti jalankulku ja pyörätie
- Ajorata
- Betonikivi, harmaa, katualueella
- Betonikivi, musta, linja-autopysäkeillä 2:n kiven valkoinen betonikiviraita
- Betonilaatta, harmaa
- Noppakivi, harmaa
- Turva-alue, sininen / vihreä
- Reunatuki V220h, luonnonkivi, harmaa
- Madallettu reunatuki V220h, luonnonkivi, harmaa
- Luiskattu reunatuki
- Upotettu reunatuki
- Nykyinen reunatuki
- Istutettava lehtipuu
- Istutettava lehtipuu juuristoritilällä
- Pyöräteline
- Pöytä-penkkiyhelmä ja penkki
- Pysäkkikatos
- Leikkivälineitä
- Valaisin
- Kahden kiven noppakiviraita
- Nupukiviraita
- Syväkeräyssäiliö
- Leikkikiekka
- Kiviruhka
- Nurmi A2
- Niitty
- Istutettava lehtipensas, matala/korkea
- Perenna-alue
- Luonnonkivilaatoitus, punaruskea
- Täydennysmetsitys
- Kadun korkeuslukema
- Istutettava havupuu
- Merkittävä lehti-/havupuu
- Nykyinen havupuu, suunnitelma-alueella
- Nykyinen lehtipuu, suunnitelma-alueella
- Nykyinen havu-/lehtipuu, suunnitelma-alueen ulkopuolella
- Poistettava puu
- Avokallio

Kadun ja puiston kuivatus hoidetaan sadevesiemäröinnillä.

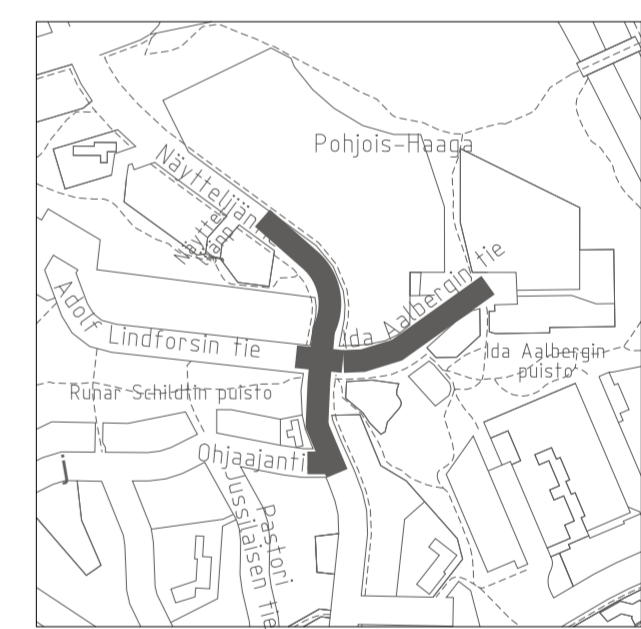

Helsinki Kaupunkiympäristön toimiala www.hel.fi
sähköposti: etunimi.sukunimi@hel.fi

KAUP. OSA, OSA-ALUE
29. Haaga

NÄYTTELIJÄNTIE ja IDA AALBERGIN TIE
IDA AALBERGIN PUISTO

Katu- ja puistosuunnitelman koostepiirustus

MK	LIITTYY	NRO	30945/1	KHS	
1:1000	KORVAA		VIO 5607	KYLK	
1:200	KORVATTU	TASOKOORDINAATIO:	ETRS-GK25	HYV.	27.8.2018 Reetta Putkonen
	ASEMAKAAVA	12423, 3796 ja 3259	KORKEUSJÄRJESTELMÄ:	TARK.	27.8.2018 Ismo Rantanen
	LIIKENNES.	6720-2	N2000	PROJ.	27.8.2018 Katariina Hämäläinen
				HYV.	24.8.2018 Jauno Mäkelä
				TARK.	24.8.2018 Teemu Matilainen
				LAAT.	24.8.2018 Matias Enäsuo

RAMBOLL Ramboll Finland Oy
PL 25, Säterninkatu 6
02601 ESPOO
puh. 020 755 611