


VUOKRATTAVA ALA
NOIN 255m².

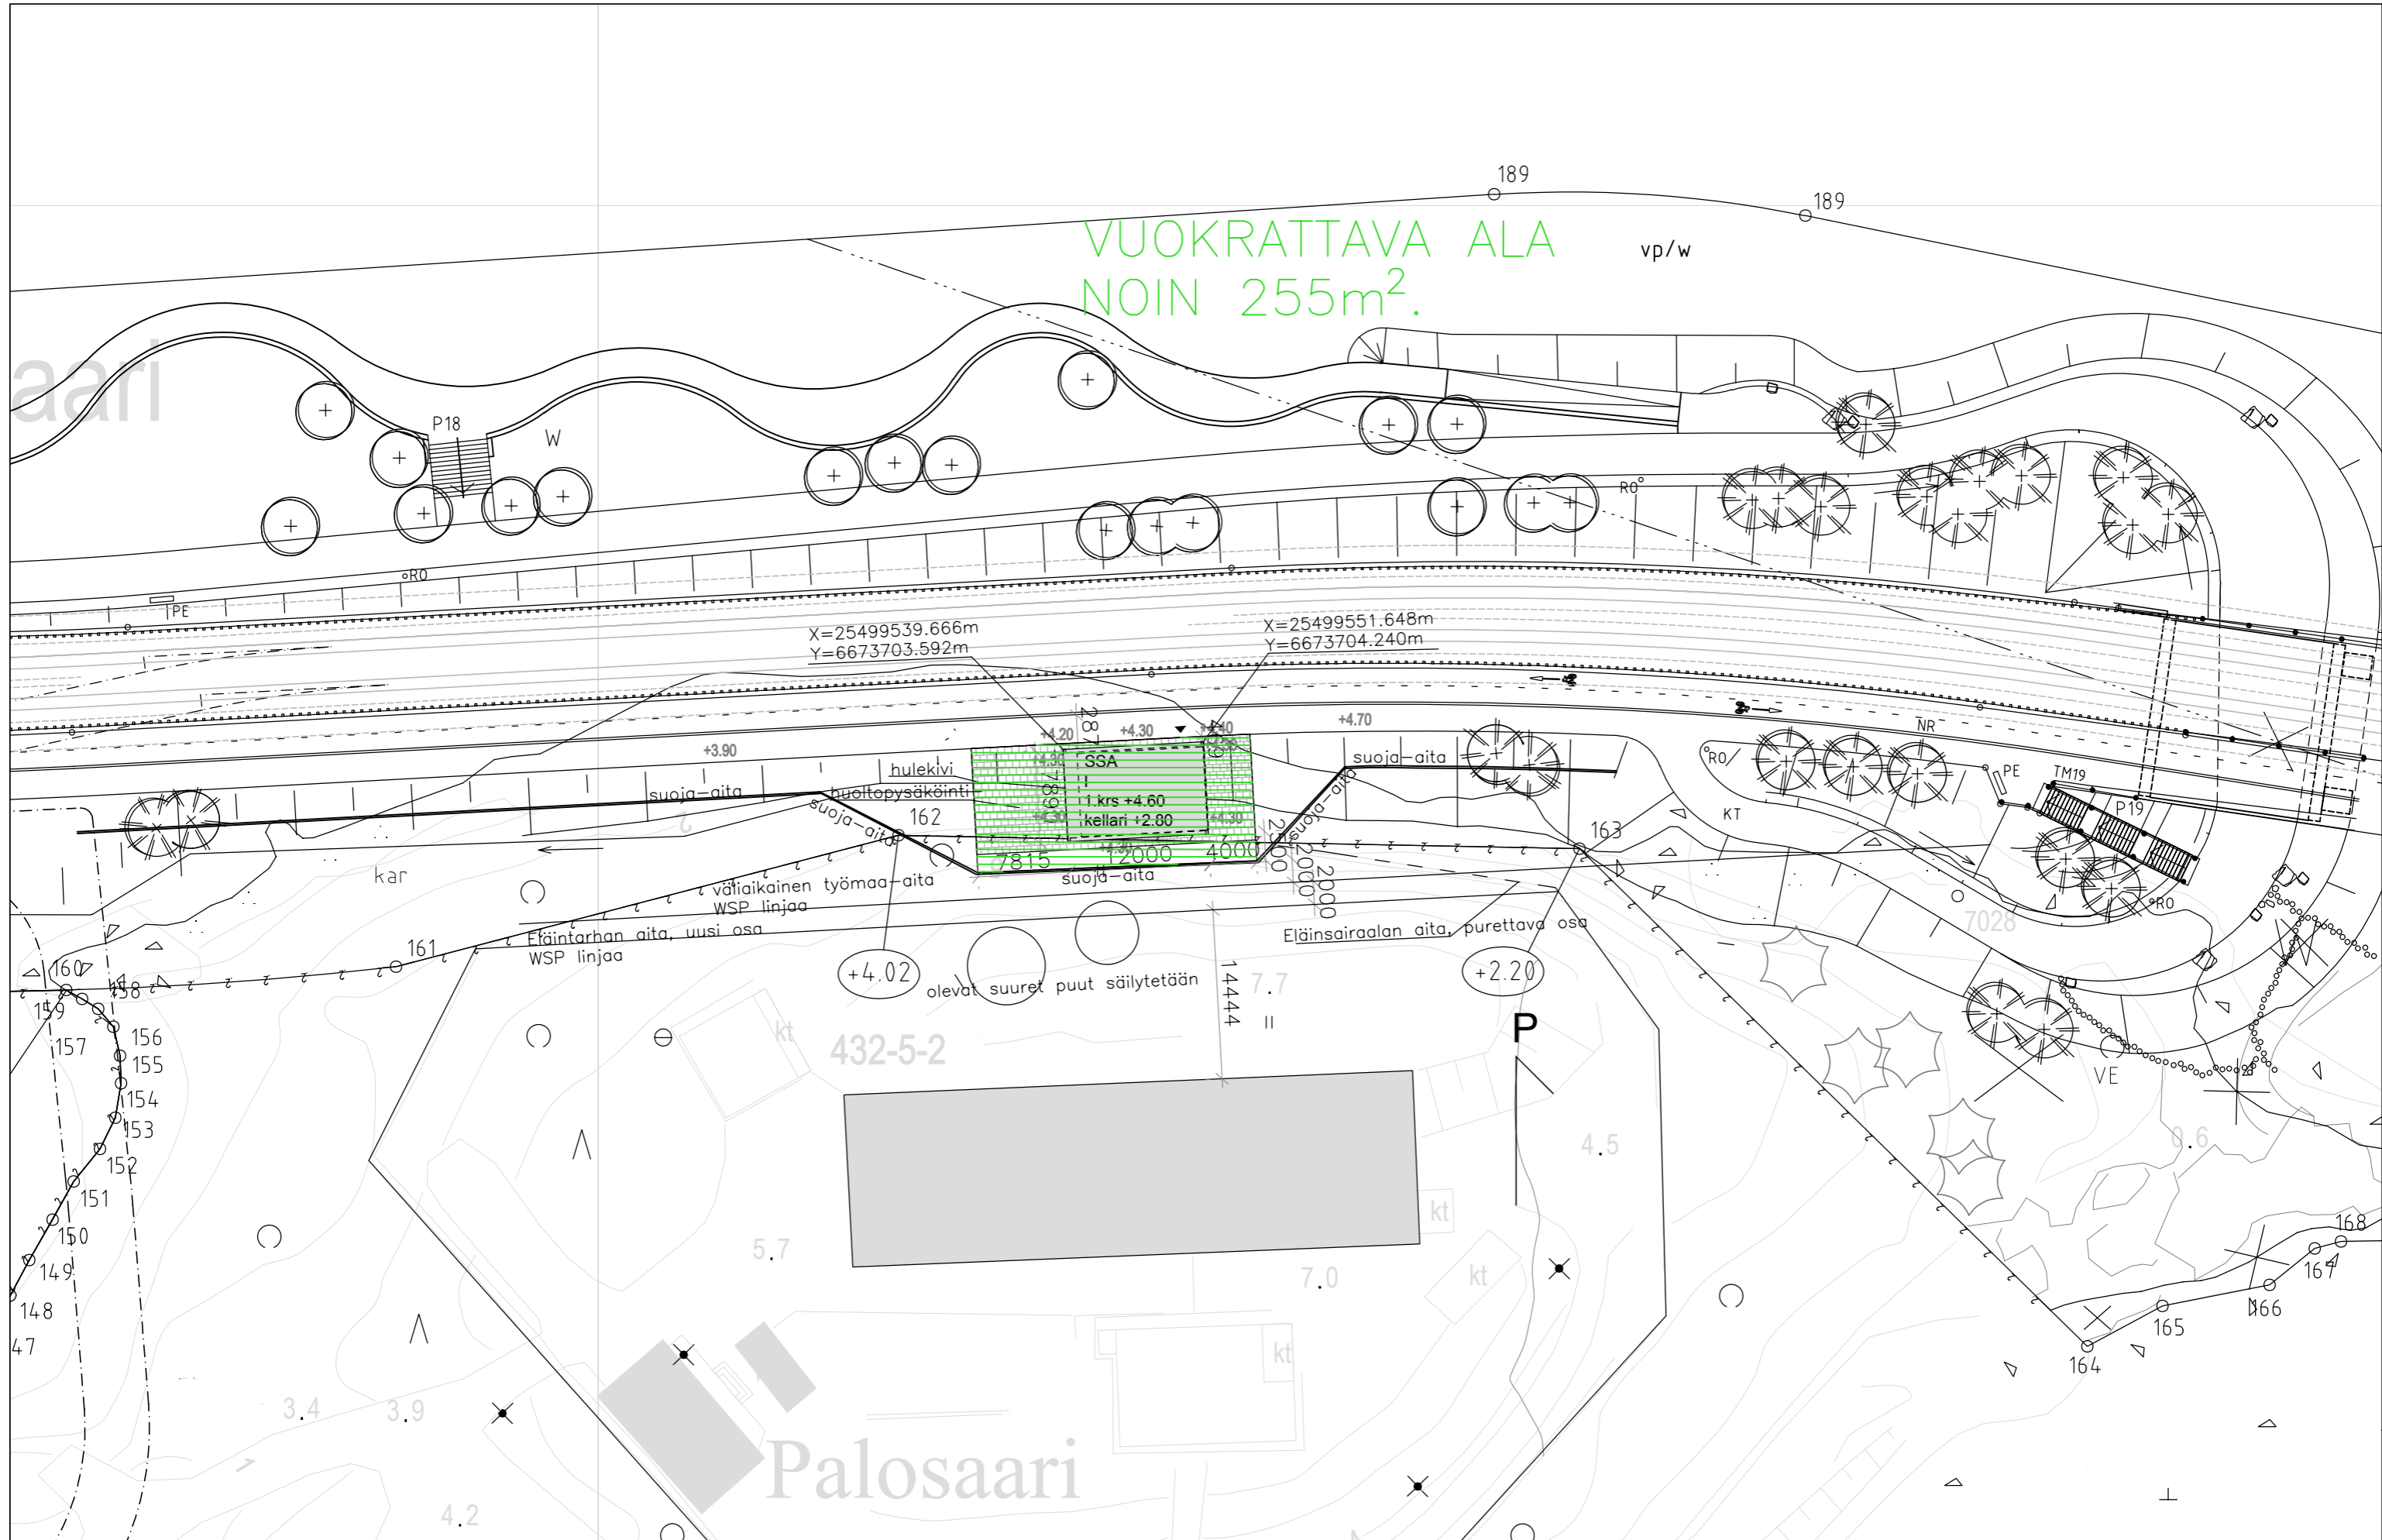

SÄHKÖNSYÖTTÖASEMA
KORKEASAARI (MIERITZINRANTA)

Sisältö
LUONNOS, ASEMAPIIRROS, VUOKRATTAVA ALUE

Mittakaava
1:500 (A3)

Päiväys
19.10.2021