


RAKENNUKSEN PALOLUOKKA P1  
 RAKENNUKSEN PALOKUORMA < 600 MJ/m<sup>2</sup>, ELLEI PIIRUSTUKSISSA OLE TOISIN MAINITTU.

KELLARIKERROKSET VARUSTETAAN AUTOMAATTISELLA SAMMUTUSLAITTEISTOLLA  
 RAKENNUS VARUSTETAAN SAVUNPOISTELLA ERILLISEN PALOTEKNISEN SELVITUKSEN MUKAAN  
 RAKENNUS VARUSTETAAN POISTUMISTEIDENMERKKI- JA TURVAVALAISTUKSELLA  
 RAKENNUS VARUSTETAAN KONEELLISELLA ILMANVAIHDOLLA

- · · · — RAKENUSLUPA-ALUEEN RAJA
- · · · — PALO-OSASTON RAJA/TUNTILUOKKA EI60, ELLEI PIIRUSTUKSESSA TOISIN MAINITTU
- 1200 → POISTUMISTIE, LEVEYS JA SUUNTA
- SP SAVUNPOISTOREITTI

TASOKOORDINAATIO: ETRS-GK25  
 KORKEUSJÄRJESTELMÄ: N2000

K.O.SA	KORTTELITILA	TONTTI/RNo	RATU	VIRANOMAISTEN MERKINTÖJÄ
30	30127	10		
RAKENNUSTOIMENPIDE			PIIRUSTUSLAJI	JUOKS.No
UUDISRAKENNUS			PÄÄPIIRUSTUS	
RAKENNUSKOHTEEN NIMI JA OSOITE			PIIRUSTUKSEN SISÄLTÖ	MITTAKAAVAT
AS OY HELSINGIN KULLERVONKOTI			POHJAPIIRUSTUS	1:100
Lapinmäentie 10			K3. KERROS	
00350 HELSINKI				
SARC		SUUNN. ALA		PIIRUSTUKSEN NUMERO
Tammisaarenlaituri 3		ARK		H
00180 Helsinki, Finland		F20		1K3
Tel +358-9-6226180		LOHKO		TALO 90
Fax +358-9-62261840		NUMERO		
Arkkitehtitoimisto		POLKU		TIEDOSTO
HELSINKI	07.10.2019	G:\Lapinmäentie 1\01 H-TORNI		
SARLOTTA HARJUS		REFERENSSIT		
ARKKITEHTI SAFA				

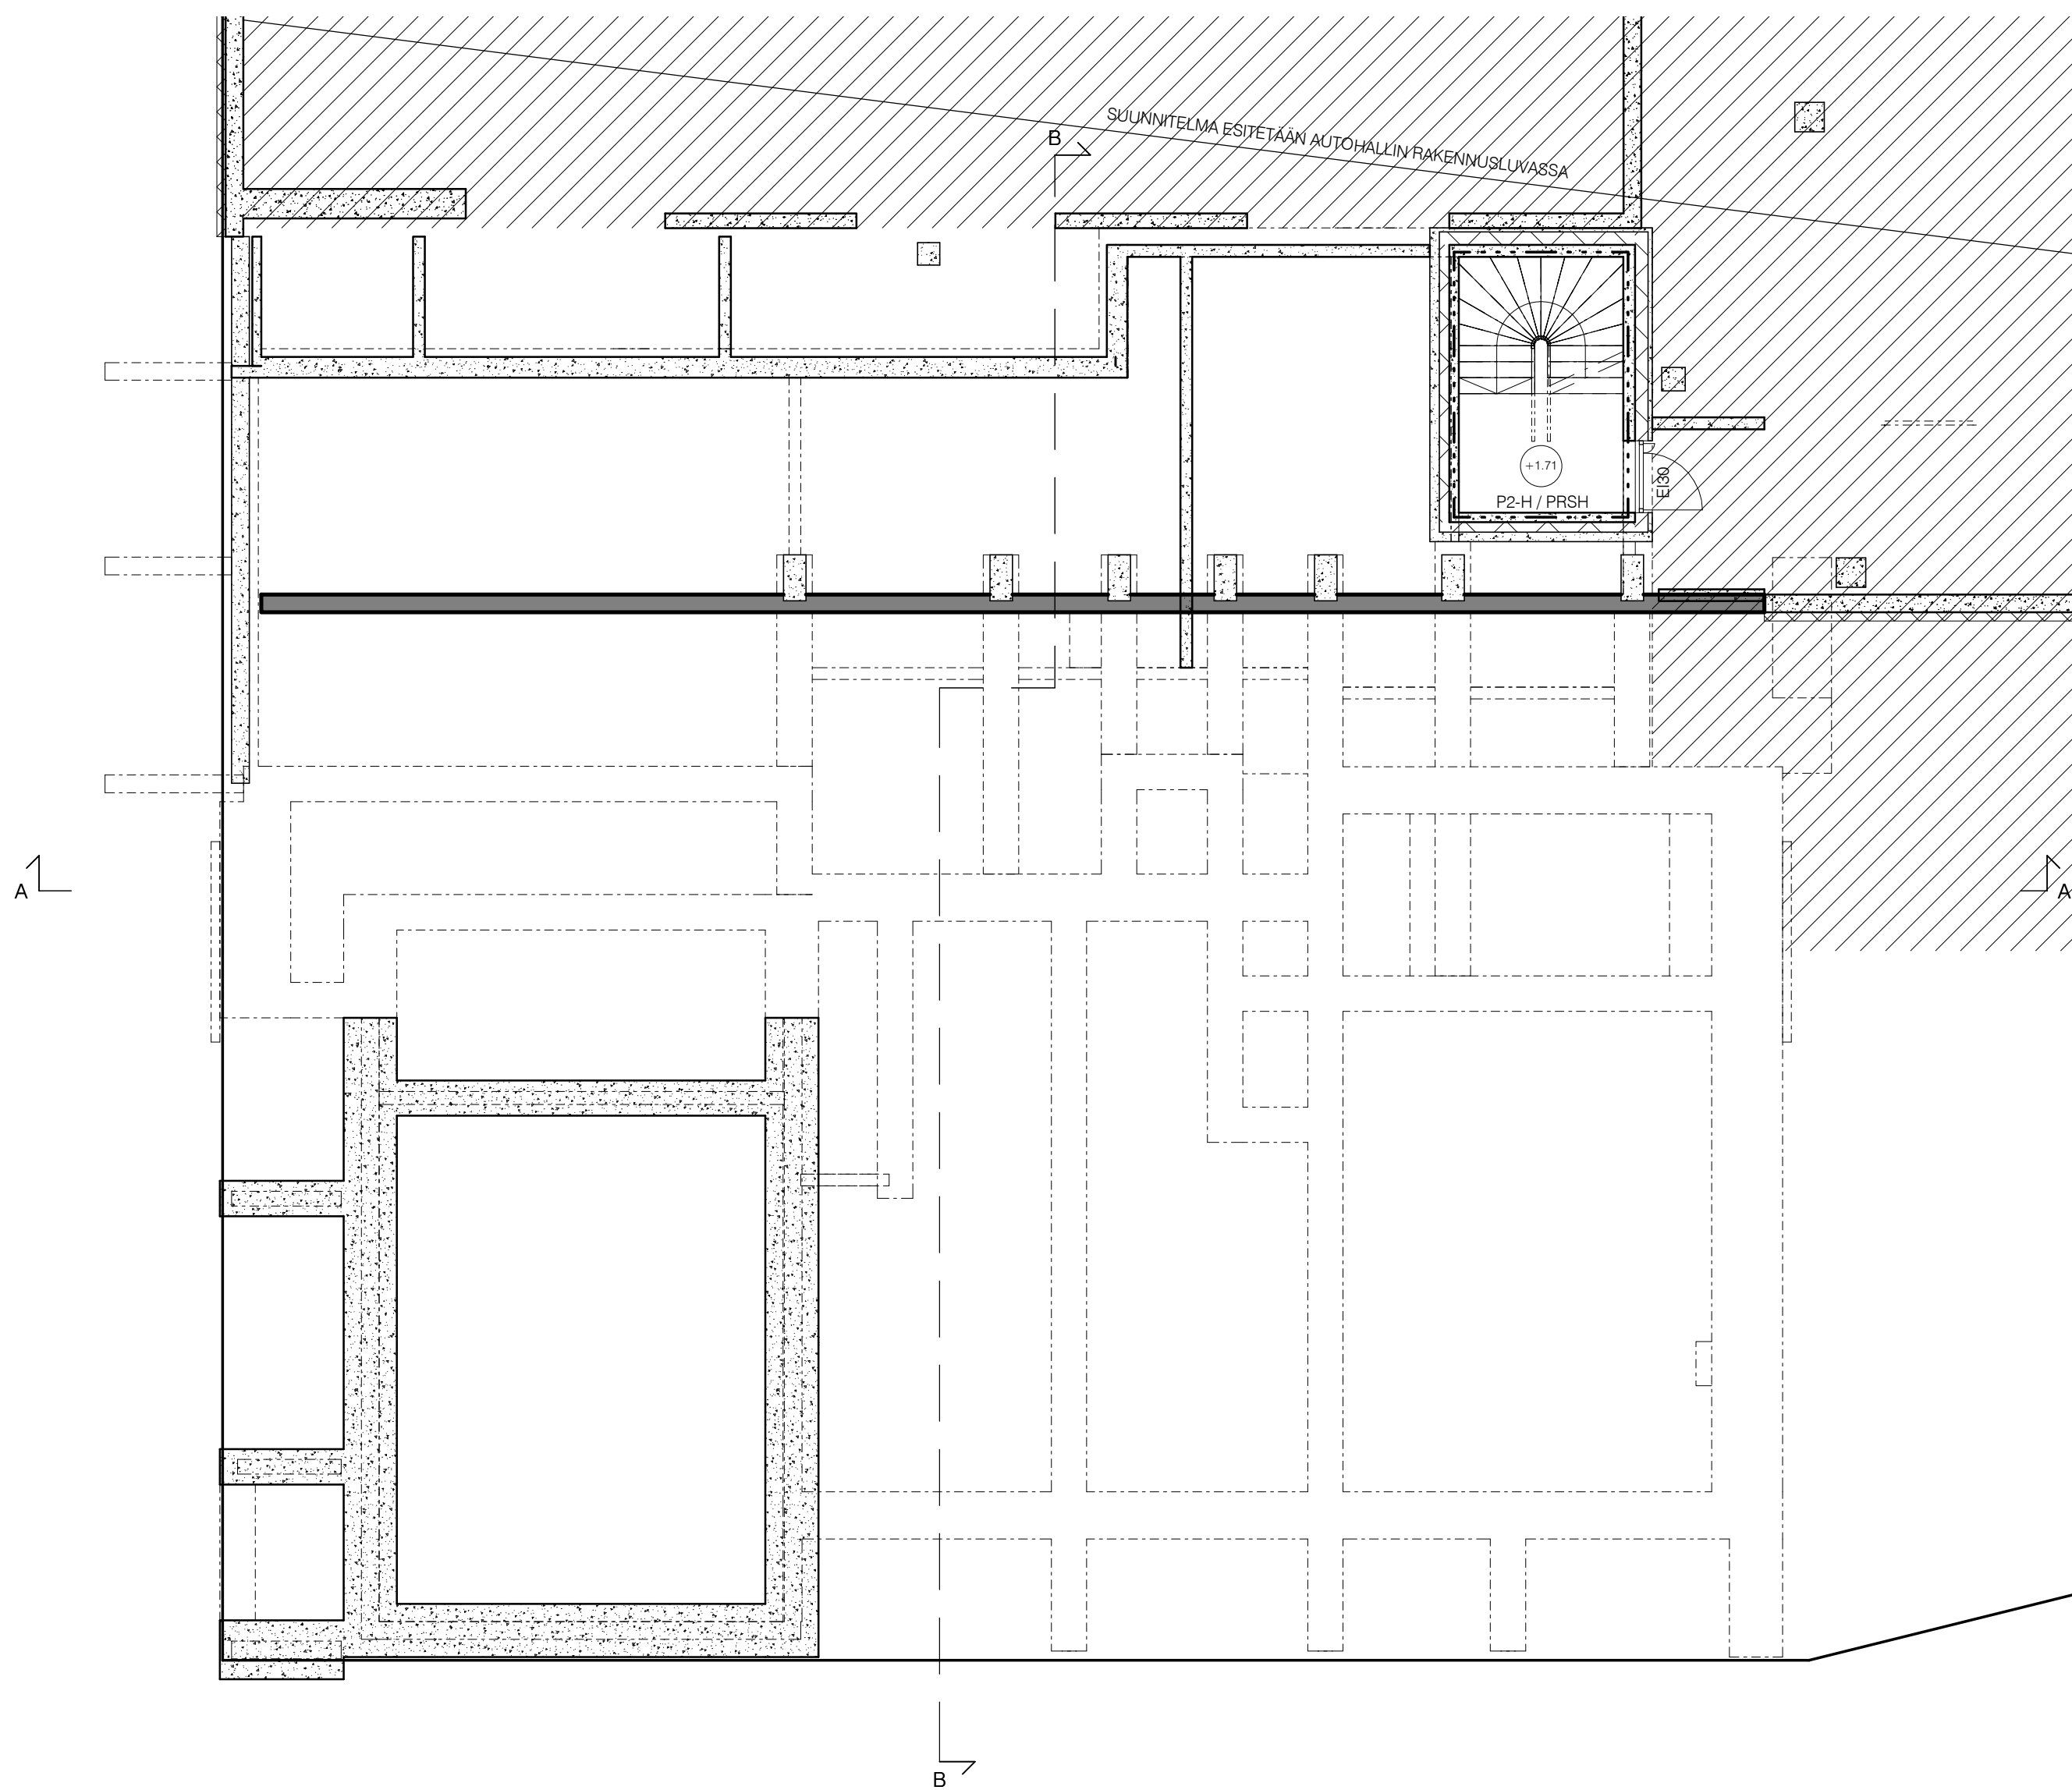


RAKENNUKSEN PALOLUOKKA P1  
 RAKENNUKSEN PALOKUORMA < 600 MJ/m<sup>2</sup>, ELLEI PIIRUSTUKSISSA OLE TOISIN MAINITTU.

KELLARIKERROKSET VARUSTETAAN AUTOMAATTISELLA SAMMUTUSLAITTEISTOLLA  
 RAKENNUS VARUSTETAAN SAVUNPOISTELLA ERILLISEN PALOTEKNISEN SELVITUKSEN MUKAAN  
 RAKENNUS VARUSTETAAN POISTUMISTEIDENMERKKI- JA TURVAVALAISTUKSELLE  
 RAKENNUS VARUSTETAAN KONEELLISELLA ILMANVAIHDOLLA

- · · · — RAKENUSLUPA-ALUEEN RAJA
- · · · — PALO-OSASTON RAJA/TUNTILUOKKA EI60, ELLEI PIIRUSTUKSESSA TOISIN MAINITTU
- 1200 → POISTUMISTIE, LEVEYS JA SUUNTA
- SP SAVUNPOISTOREITTI

TASOKOORDINAATIO: ETRS-GK25  
 KORKEUSJÄRJESTELMÄ: N2000

K.O.SA	KORTTELITILA	TONTTI/RNo	RATU	VIRANOMAISTEN MERKINTÖJÄ
30	30127	10		
RAKENNUSOIMENPIDE			PIIRUSTUSLAJI	JUOKS.No
UUDISRAKENNUS			PÄÄPIIRUSTUS	3
RAKENNUSKOHTIEN NIMI JA OSOITE			PIIRUSTUKSEN SISÄLTÖ	MITTAKAAVAT
AS OY HELSINGIN KULLERVONKOTI			POHJAPIIRUSTUS	1:100
Lapinmäentie 10			K2. KERROS	
00350 HELSINKI				
SARC		SUUNN. ALA		PIIRUSTUKSEN NUMERO
Tammasaarenlaituri 3		ARK		H
00180 Helsinki Finland		F20		1K2
Tel +358-9-6226180		LOHKO		TALO 90
Arkkitehtitoimisto		NUMERO		
Fax +358-9-62261840		POLKU		TIEDOSTO
HELSINKI	07.10.2019	G:\Lapinmäentie 1\01 H-TORNI		
SARLOTTA HARJUS		REFERENSSIT		
ARKKITEHTI SAFA				

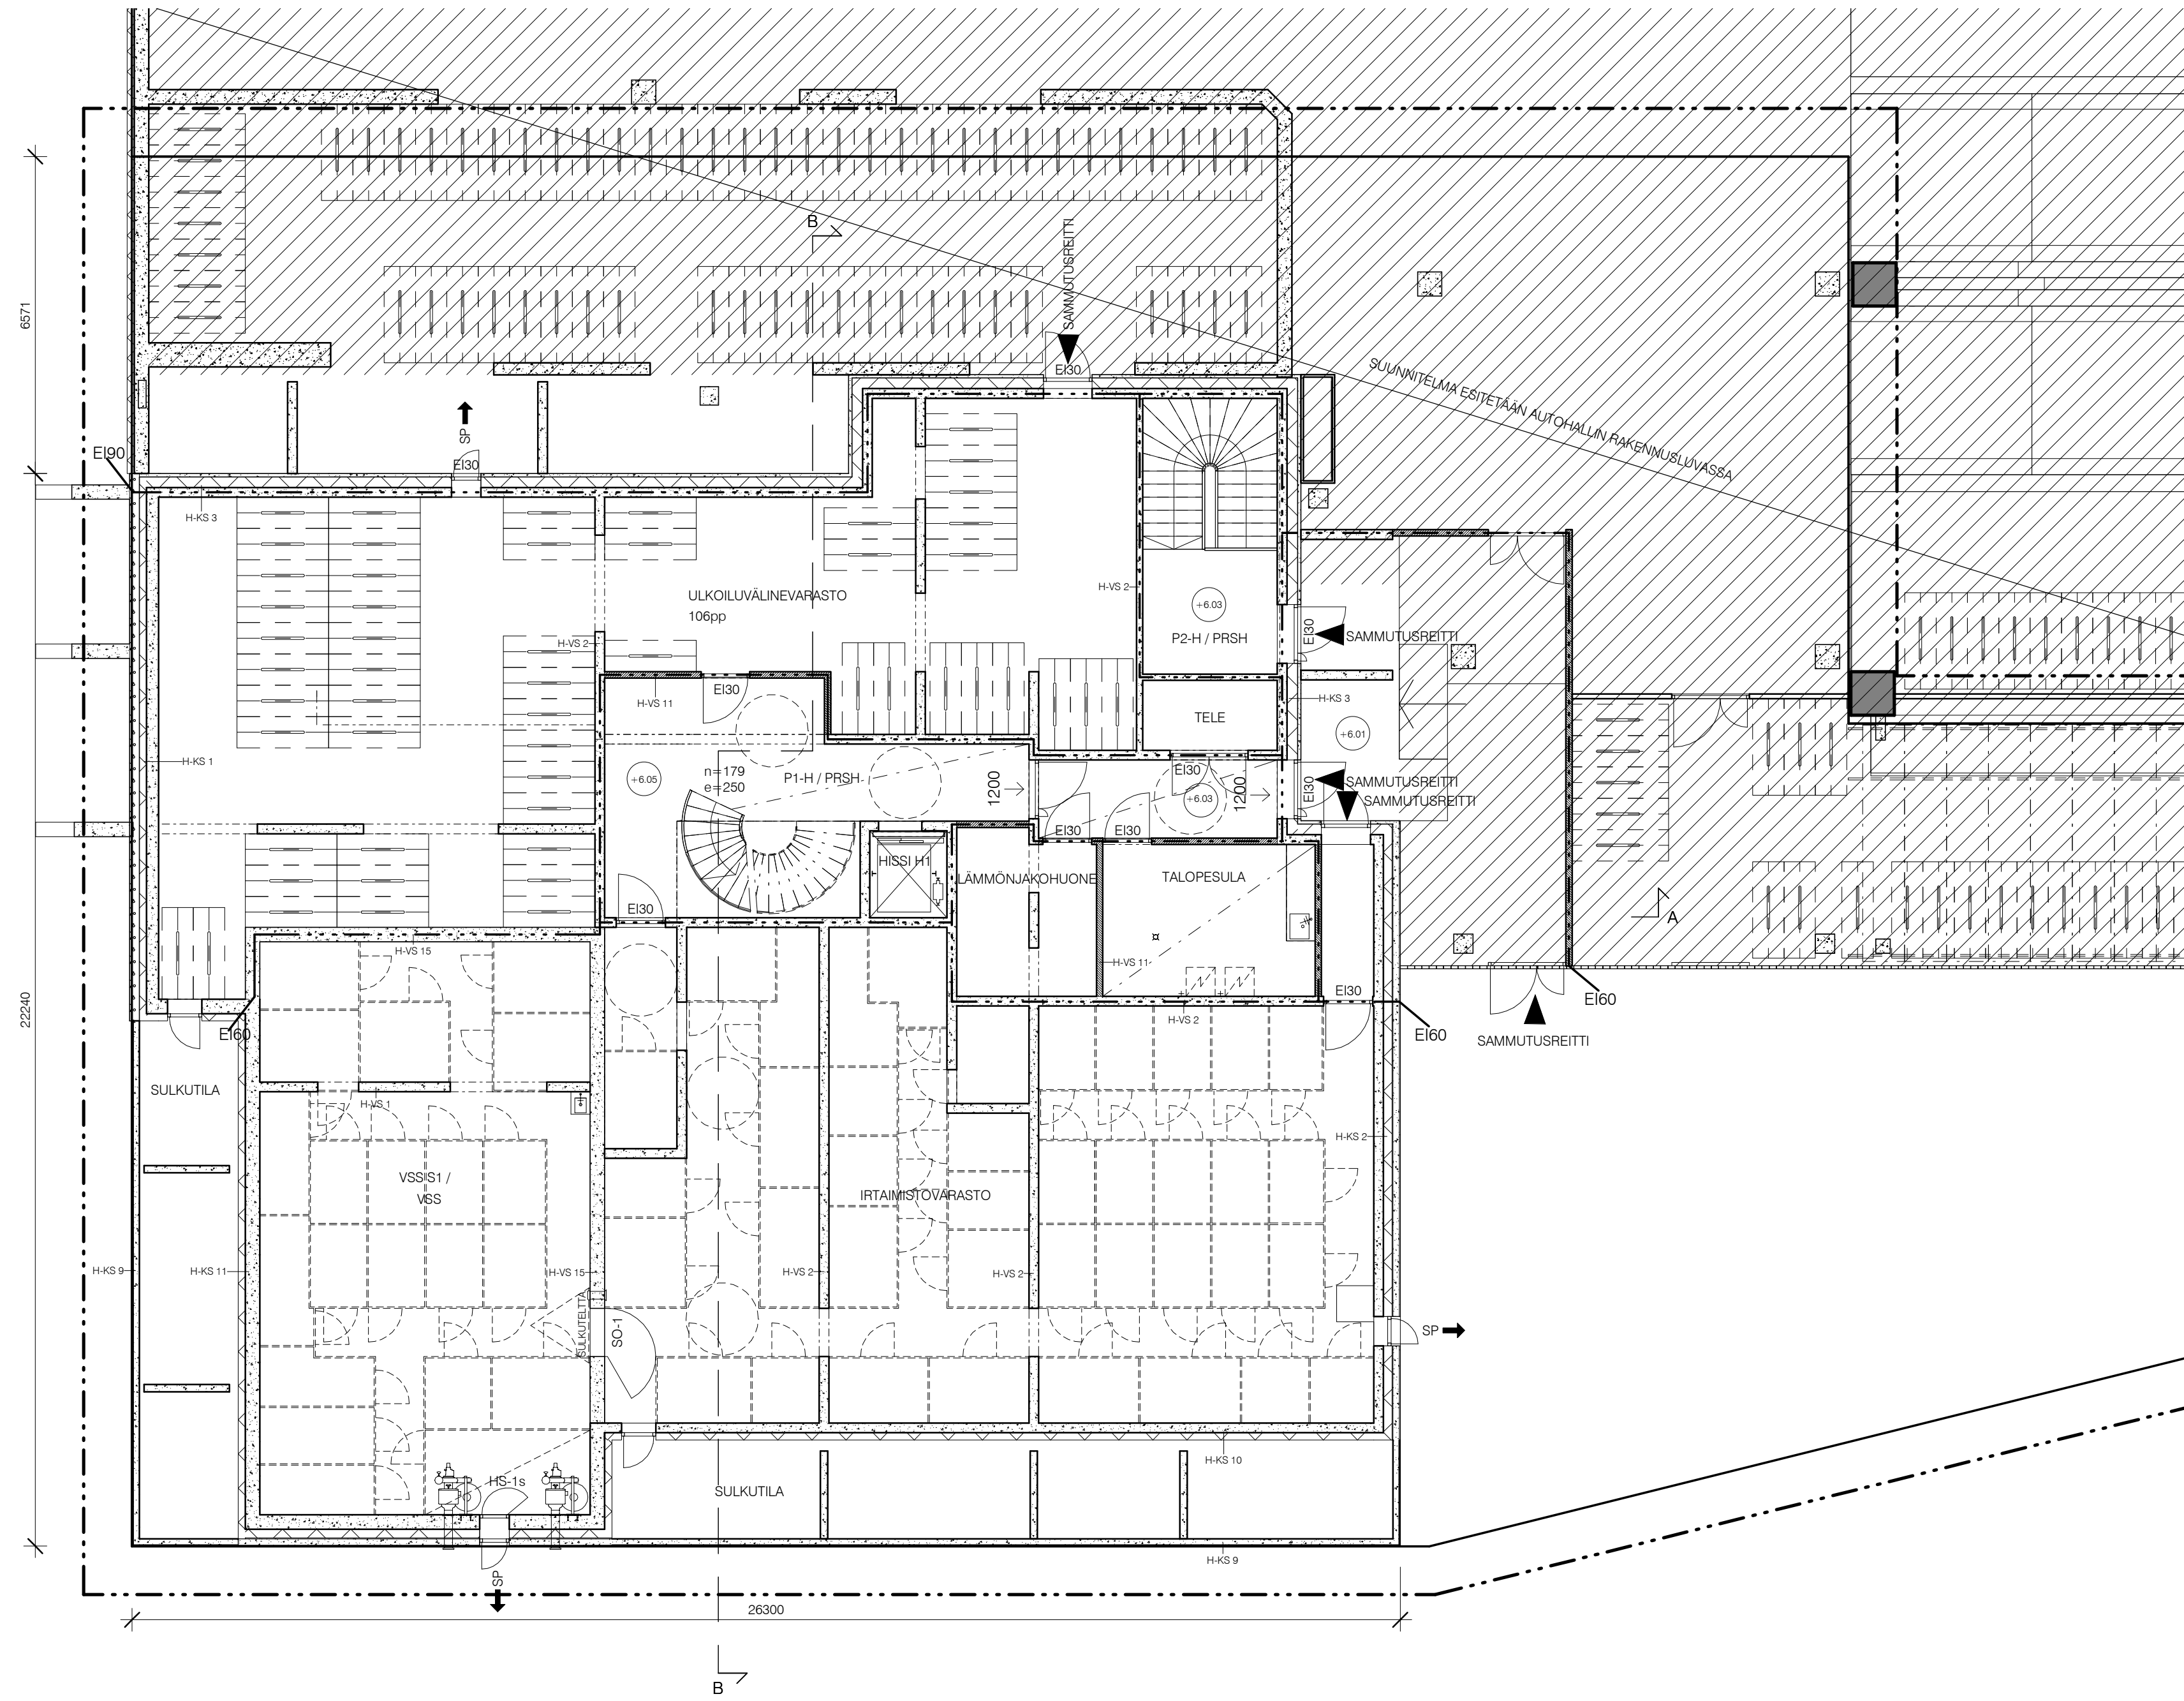


RAKENNUKSEN PALOLUOKKA P1  
 RAKENNUKSEN PALOKUORMA < 600 MJ/m², ELLEI PIIRUSTUKSISSA OLE TOISIN MAINITTU.

KELLARIKERROKSET VARUSTETAAN AUTOMAATTISELLA SAMMUTUSLAITTEISTOLLA  
 RAKENNUS VARUSTETAAN SAVUNPOISTOLLA ERILLISEN PALOTEKNISEN SELVITYKSEN MUKAAN  
 RAKENNUS VARUSTETAAN POISTUMISTEIDENMERKKI- JA TURVAVALAISTUKSELLE.  
 RAKENNUS VARUSTETAAN KONEELLISELLA ILMANVAIHDOLLA.

- RAKENNUSLUPA-ALUEEN RAJA
- PALO-OSASTON RAJA/TUNTILOUKKA EI60, ELLEI PIIRUSTUKSESSA TOISIN MAINITTU
- 1200 → POISTUMISTIE, LEVEYS JA SUUNTA
- SP SAVUNPOISTOREITTI

TASOKOORDINAATISTO: ETRS-GK25  
 KORKEUSJÄRJESTELMÄ: N2000

K.O.SA	KORTTELI/TILA	TONTTI/RN:o	RATU	VIRANOMAISTEN MERKINTÖJÄ
30	30127	10		
RAKENNUSLOMITENPIDE			PIIRUSTUSLAJI	JUOKS.No
UUDISRAKENNUS			PÄÄPIIRUSTUS	2
RAKENNUSKOHTEEN NIMI JA OSOITE			PIIRUSTUKSEN SISÄLTÖ	MITTAKAAVAT
<b>AS OY HELSINGIN KULLERVONKOTI</b>			POHJAPIIRUSTUS	1:100
Lapinmäentie 10 00350 HELSINKI			K1. KERROS	
<b>SARC</b>	Tammasaarenlaituri 3 00180 Helsinki Finland Tel +358-9-6226180 Arkkitehtitoimisto Fax +358-9-62261840		SUUNN. ALA PIIRUSTUKSEN NUMERO	MUUTOS
HELSINKI	07.10.2019		ARK H F20 1K1	
			LOHKO TALO 90 NUMERO	
			POLKU TIEDOSTO	
			G:\Lapinmäentie 1\01 H-TORNI	
			REFERENSSIT	
			SARLOTTA NARLIUS ARKKITEHTI SAFA	

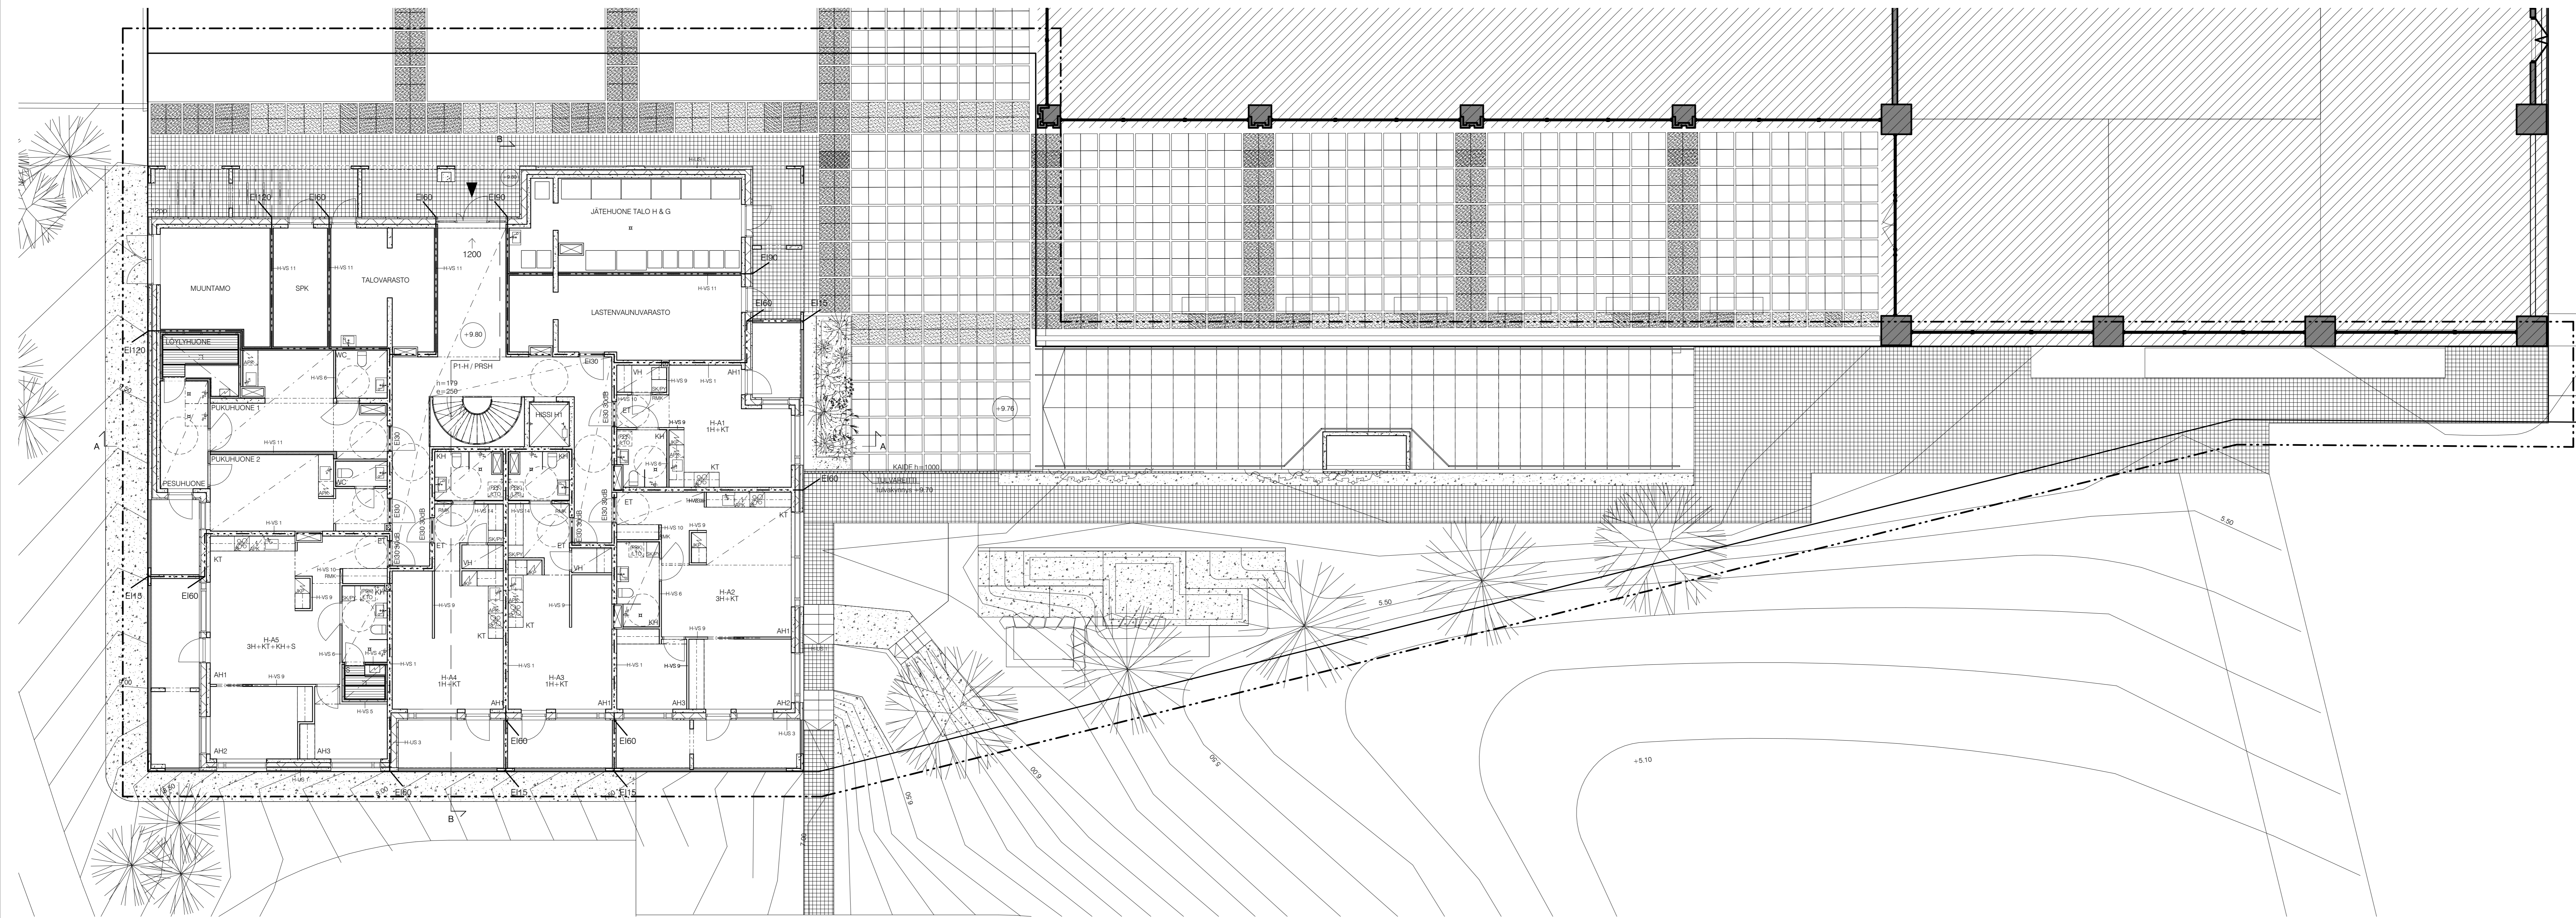


RAKENNUKSEN PALOJUKKOA: P1  
 RAKENNUKSEN PALOKUORMAA < 600 MJ/m<sup>2</sup>, ELLEI PIIRUSTUKSISSA OLE TOISIN MAINNUTTU.  
 KELLARIKERROKSET VARUSTETAAN AUTOMAATTISELLA SAMMUTUSLAITTEISTOLLA  
 RAKENNUS VARUSTETAAN SAVUNPOISTOLLA ERILLISEN PALOTEKNISEN SELVITYKSEN MUKAAN  
 RAKENNUS VARUSTETAAN POISTUMISTEIDENMERKKI- JA TURVAVALAISTUKSILLA  
 RAKENNUS VARUSTETAAN KONEELLISELLA ILMANVAIHDOLLA.

- RAKENNUSLUPA-ALUEEN RAJA
- PALO-OSASTON RAJA/TUNTILOJUKKOA EMK, ELLEI PIIRUSTUKSESSA TOISIN MAINNUTTU
- 1200 → POISTUMISTIE, LEVEYS JA SUUNTA
- SP SAVUNPOISTOREITTI

TASOKOORDINAATIT: ETRS-GK25  
 KORKKUSÄRJESTELMÄ: N2000

K.O.S.A	KORTTELITILA	TONTTI/RSN	RATU	VIIRIKOMMASTEIN MERKINTÖIDÄ
30	30127	10		
RAKENNUSTOMENPIDE			PIIRUSTUSLAJI	JUKKUS No
UUDISRAKENNUS			PÄÄPIIRUSTUS	3
RAKENNUSKOHTIEN NIM. JA OSOITE			PIIRUSTUKSEN SISÄLTÖ	MITTAKAAVA
<b>AS OY HELSINGIN KULLERVONKOTI</b>			POHJAPIIRUSTUS	1:100
Lapinmäentie 10 00350 HELSINKI			1. KERROS	
<b>SARC</b>	Tammasaarenkatu 3 00180 Helsinki Finland Puh +358-9-4226180 Arkkitehtitoimisto Fax +358-9-62261840	SUUNN. ALA	PIIRUSTUKSEN NUMERO	MUUTOS
HELSINKI	07.10.2019	<b>ARK H</b>	<b>F20 101</b>	
		LOKKO	TALO 90	NUMERO
		POIKU	G:\Lapinmäentie 1\01 H-TORNI	TIEDOSTO
		SAKOTTA NÄKYLÄ	REFERENSIT	
		ARKKITEHTI SAFA		

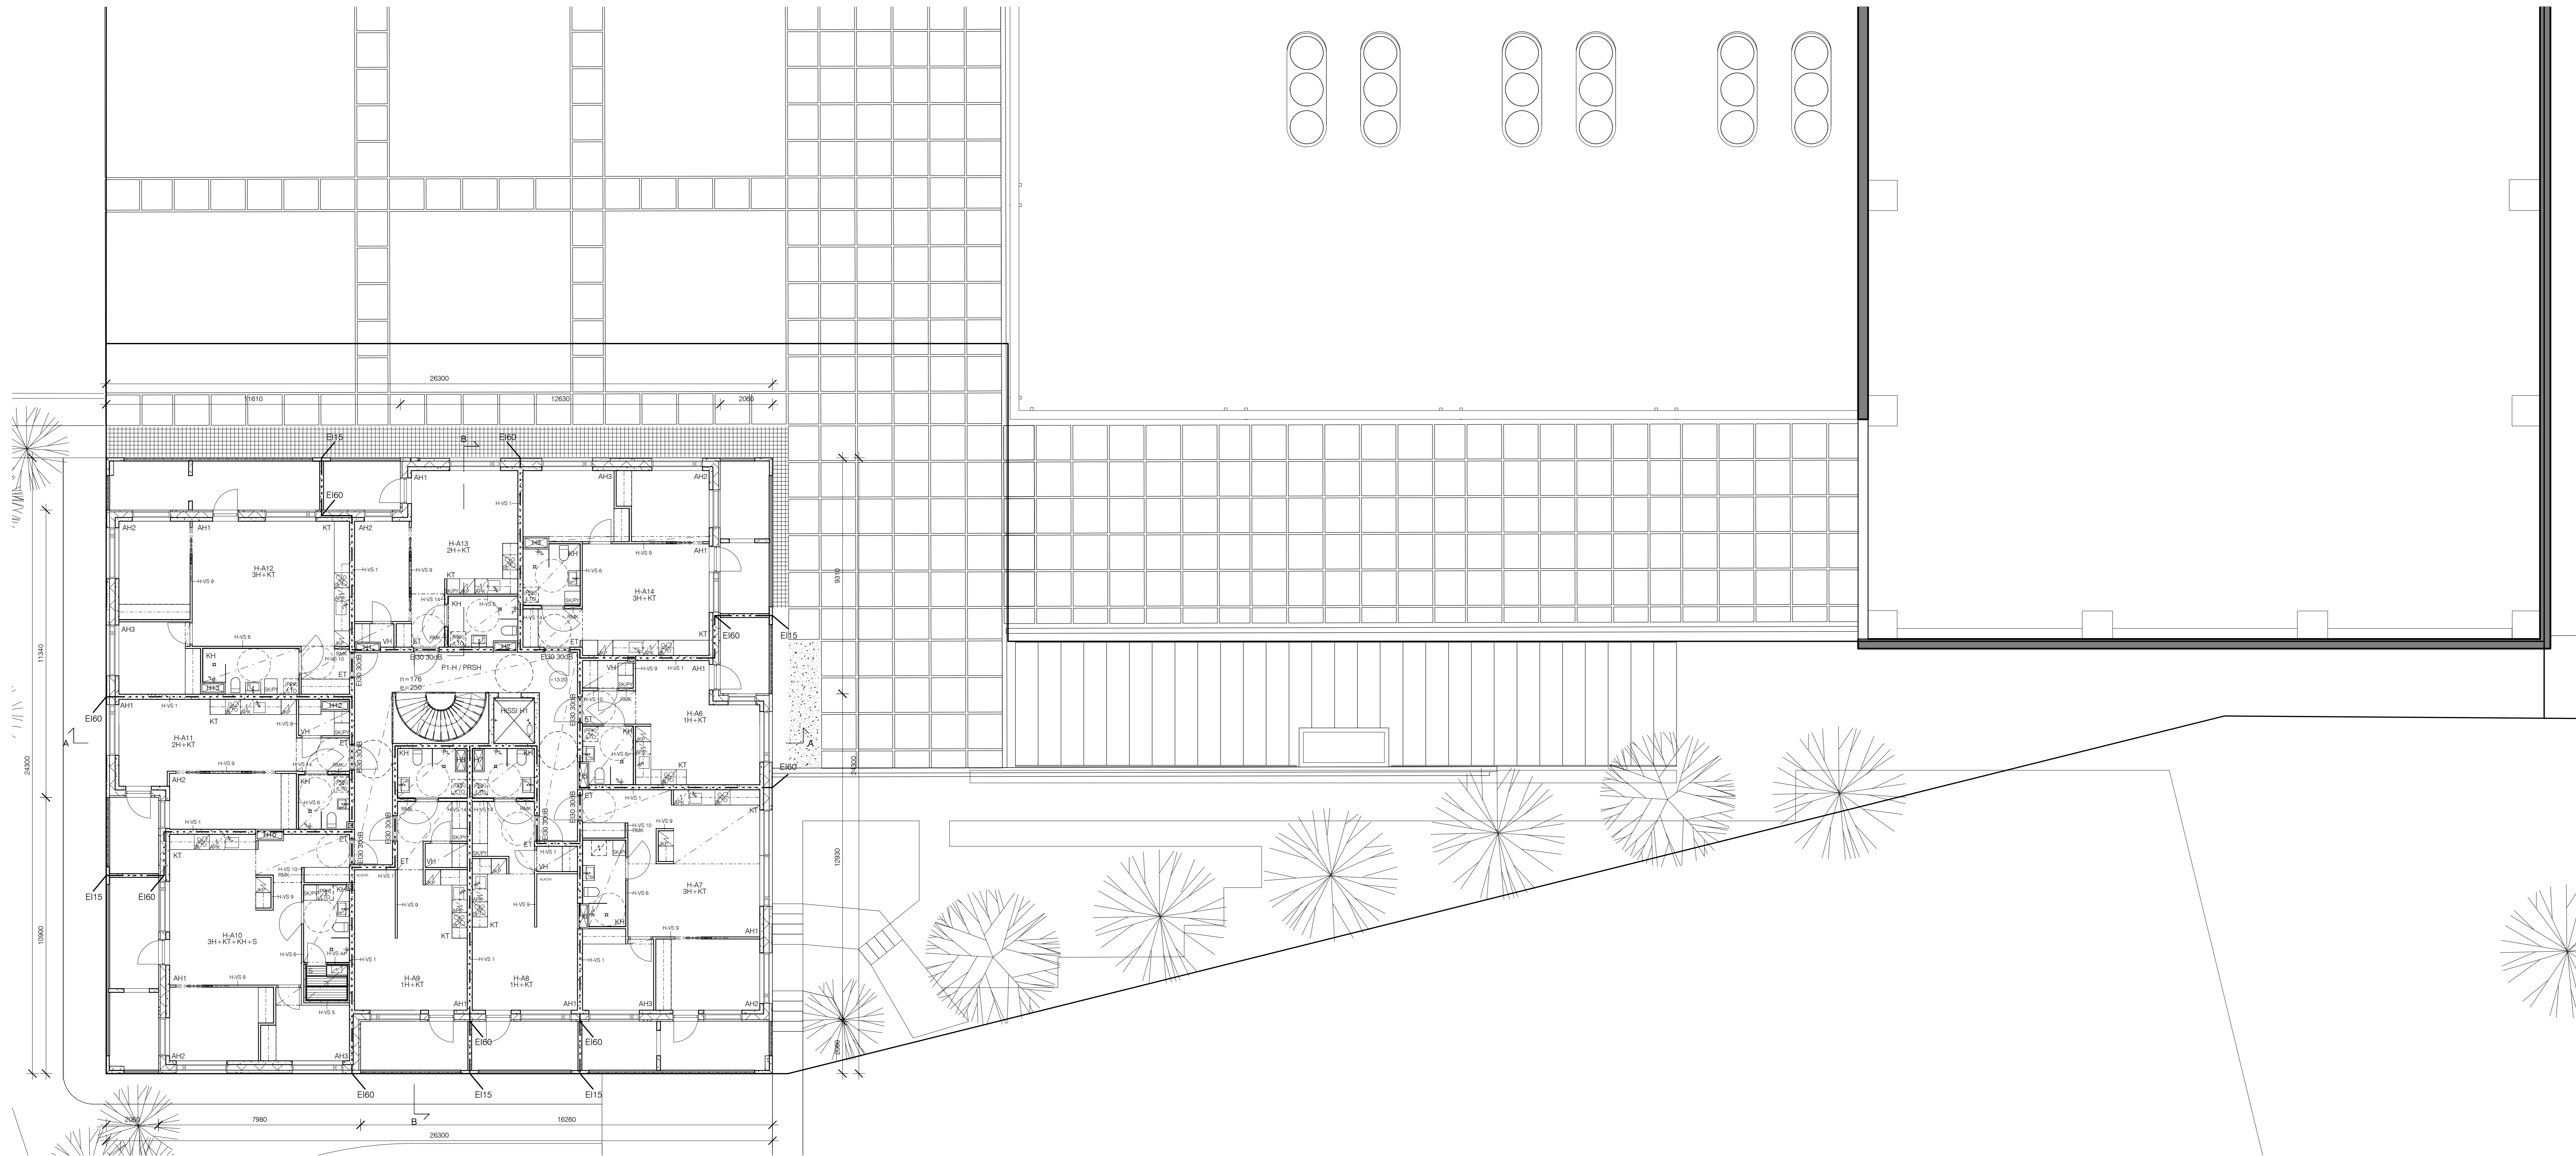


RAKENNUKSEN PALOKUOKKA: P1  
 RAKENNUKSEN PALOKUORMA: < 600 MJ/m<sup>2</sup>, ELLEI PIIRUSTUKSISSA OLE TOISIN MAINITTU.  
 KELLARIKERROKSET VARUSTETAAN AUTOMAATTISELLA SAMMUTUSLÄITTEISTÖLLÄ  
 RAKENNUS VARUSTETAAN SAVUNPOISTOLLA ERILLISEN PALOTEKNISEN SELVITYKSEN MUKAAN  
 RAKENNUS VARUSTETAAN POISTUMISTEIDENMERKKI- JA TURVAVALAISTUKSELLE.  
 RAKENNUS VARUSTETAAN KONEELLISETILÄ ILMANVAIHDOLLA.

- RAKENNUSLUPA-ALUEEN RAJA
- - - - - PALO-Osaston RAJA/TUNTILOKKA EM0, ELLEI PIIRUSTUKSESSA TOISIN MAINITTU
- 1200 → POISTUMISTIE, LEVEYS JA SUUNTA
- SP SAVUNPOISTOREITTI

TASOKOORDINAATISTO: ETRS-GK25  
 KORKKUSJÄRJESTELMÄ: N2000

K.O.S.A.	KORTTELITILA	TONTTI/NO	RATU	VIIRIKOMMASTEIN MERKINTÖIDÄ
30	30127	10		
RAKENNUSTYÖMÄNTY			PIIRUSTUSLAJI	JUOKS No
UUDISRAKENNUS			PÄÄPIIRUSTUS	3
RAKENNUSKOHTIEN NIM. JA OSOITE			PIIRUSTUKSEN SISÄLTÖ	MITTAKAAVA
<b>AS OY HELSINGIN KULLERVONKOTI</b>			POHJAPIIRUSTUS	1:100
Lapinmäentie 10 00350 HELSINKI			2. KERROS	

SARCA	TAMMASAARENLAHTI 3 00180 HELSINKI Puh: +358-9-4226180 Arkkitehtitoimisto Fax: +358-9-62261840	SUUNNITTELUPIIRUSTUKSEN NUMERO	MUUTOS
HELSINKI	05.11.2019	<b>ARK H F20 102</b>	
		LOKKO TALO NO NUMERO	
		POIKU	TIEDOSTO
		G:\Lapinmäentie 1\01 H-TORNI	
		REFERENSIT	
		SARCOITANNAUS ARKKITEHTI SAFA	

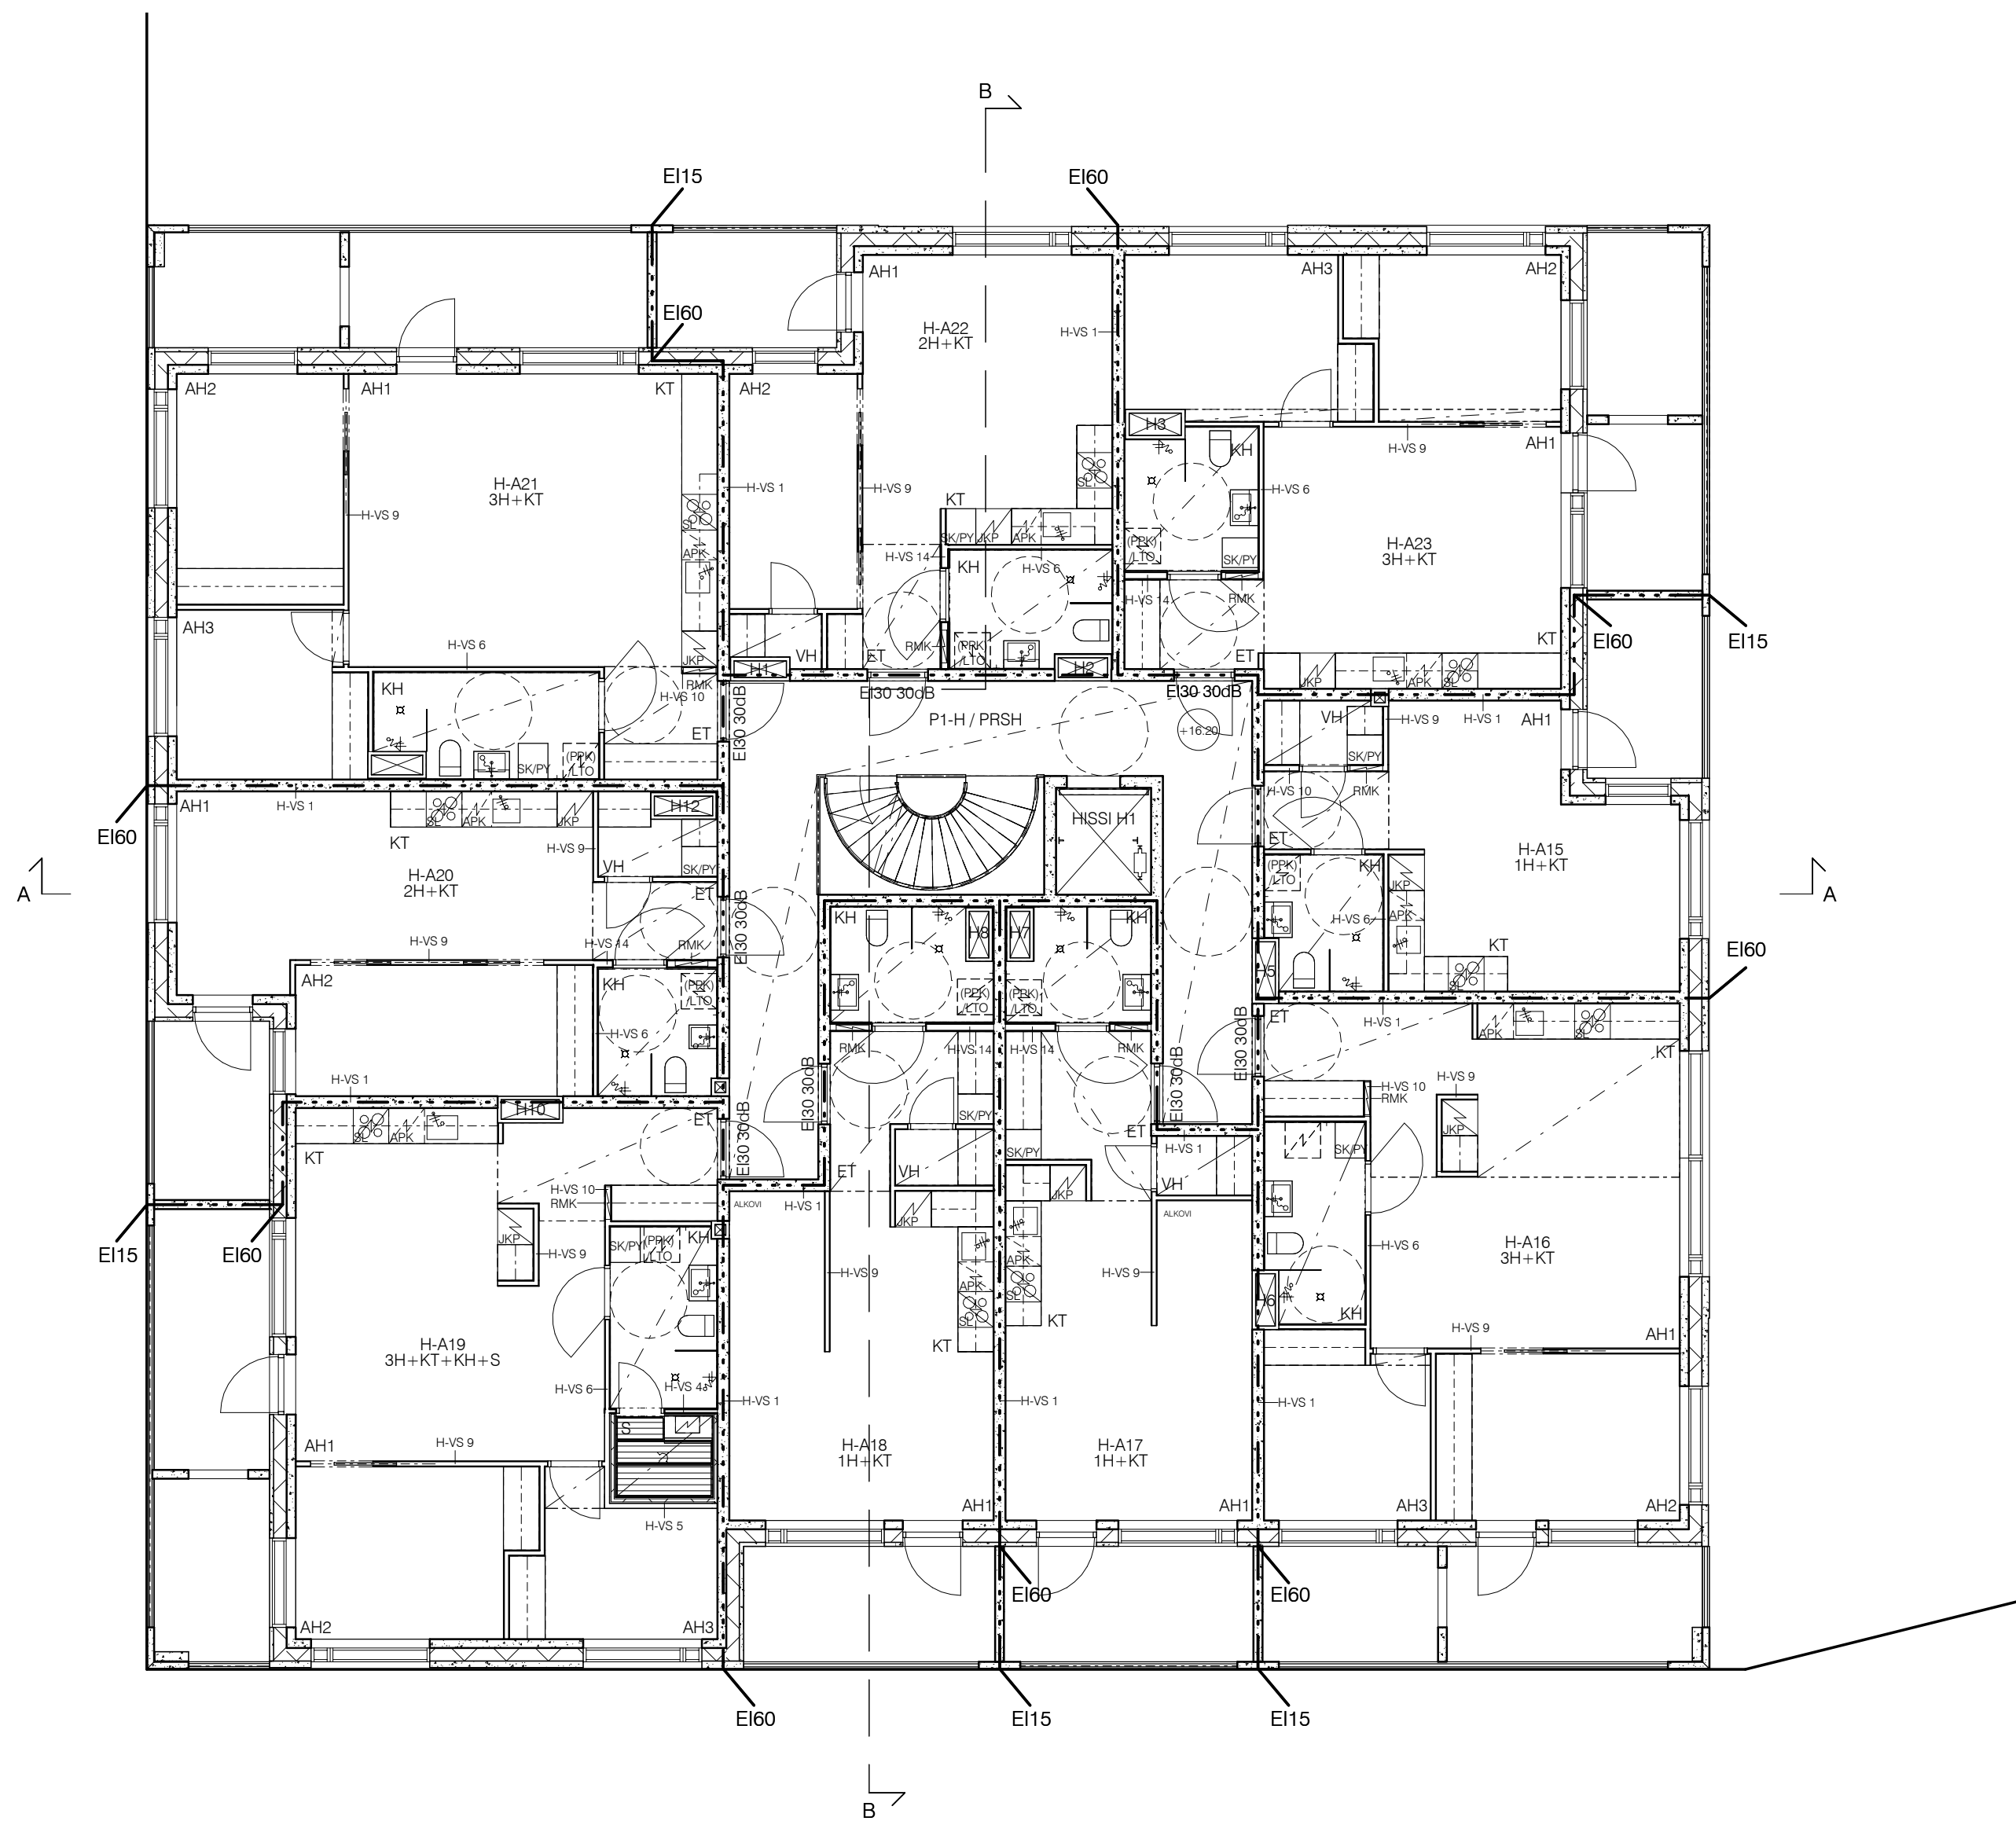


RAKENNUKSEN PALOLUOKKA P1  
 RAKENNUKSEN PALOKUORMA < 600 MJ/m<sup>2</sup>, ELLEI PIIRUSTUKSISSA OLE TOISIN MAINITTU.

KELLARIKERROKSET VARUSTETAAN AUTOMAATTISELLA SAMMUTUSLAITTEISTOLLA  
 RAKENNUS VARUSTETAAN SAVUNPOISTOLLA ERILLISEN PALOTEKNISEN SELVITUKSEN MUKAAN  
 RAKENNUS VARUSTETAAN POISTUMISTEIDENMERKKI- JA TURVAVALAISTUKSELLE.  
 RAKENNUS VARUSTETAAN KONEELLISELLA ILMANVAIHDOLLA.

- RAKENNUSLUPA-ALUEEN RAJA
- PALO-OSASTON RAJA/TUNTILUOKKA EI60, ELLEI PIIRUSTUKSESSA TOISIN MAINITTU
- 1200 → POISTUMISTIE, LEVEYS JA SUUNTA
- SP SAVUNPOISTOREIHTI

TASOKOORDINAATIO: ETRS-GK25  
 KORKEUSJÄRJESTELMÄ: N2000

K.O.SA	KORTTELITILA	TONTTI/RNo	RATU	VIRANOMAISTEN MERKINTÖJÄ
30	30127	10		
RAKENNUSOIMENPIDE			PIIRUSTUSLAJI	JUOKS.No
UUDISRAKENNUS			PÄÄPIIRUSTUS	
RAKENNUSKOHTEEN NIMI JA OSOITE			PIIRUSTUKSEN SISÄLTÖ	MITTAKAAVAT
<b>AS OY HELSINGIN KULLERVONKOTI</b>			POHJAPIIRUSTUS	1:100
Lapinmäentie 10 00350 HELSINKI			3. KERROS	
<b>SARC</b>	Tammasaarenlaituri 3 00180 Helsinki, Finland Tel +358-9-6226180 Fax +358-9-62261840		SUUNN. ALA	PIIRUSTUKSEN NUMERO
Arkkitehtitoimisto			ARK H	F20 103
HELSINKI	05.11.2019		LOHKO	TALO 90
			POLKU	TIEDOSTO
			G:\Lapinmäentie 1\01 H-TORNI	
			REFERENSSIT	
			SARLOTTA HARJUS ARKKITEHTI SAFA	

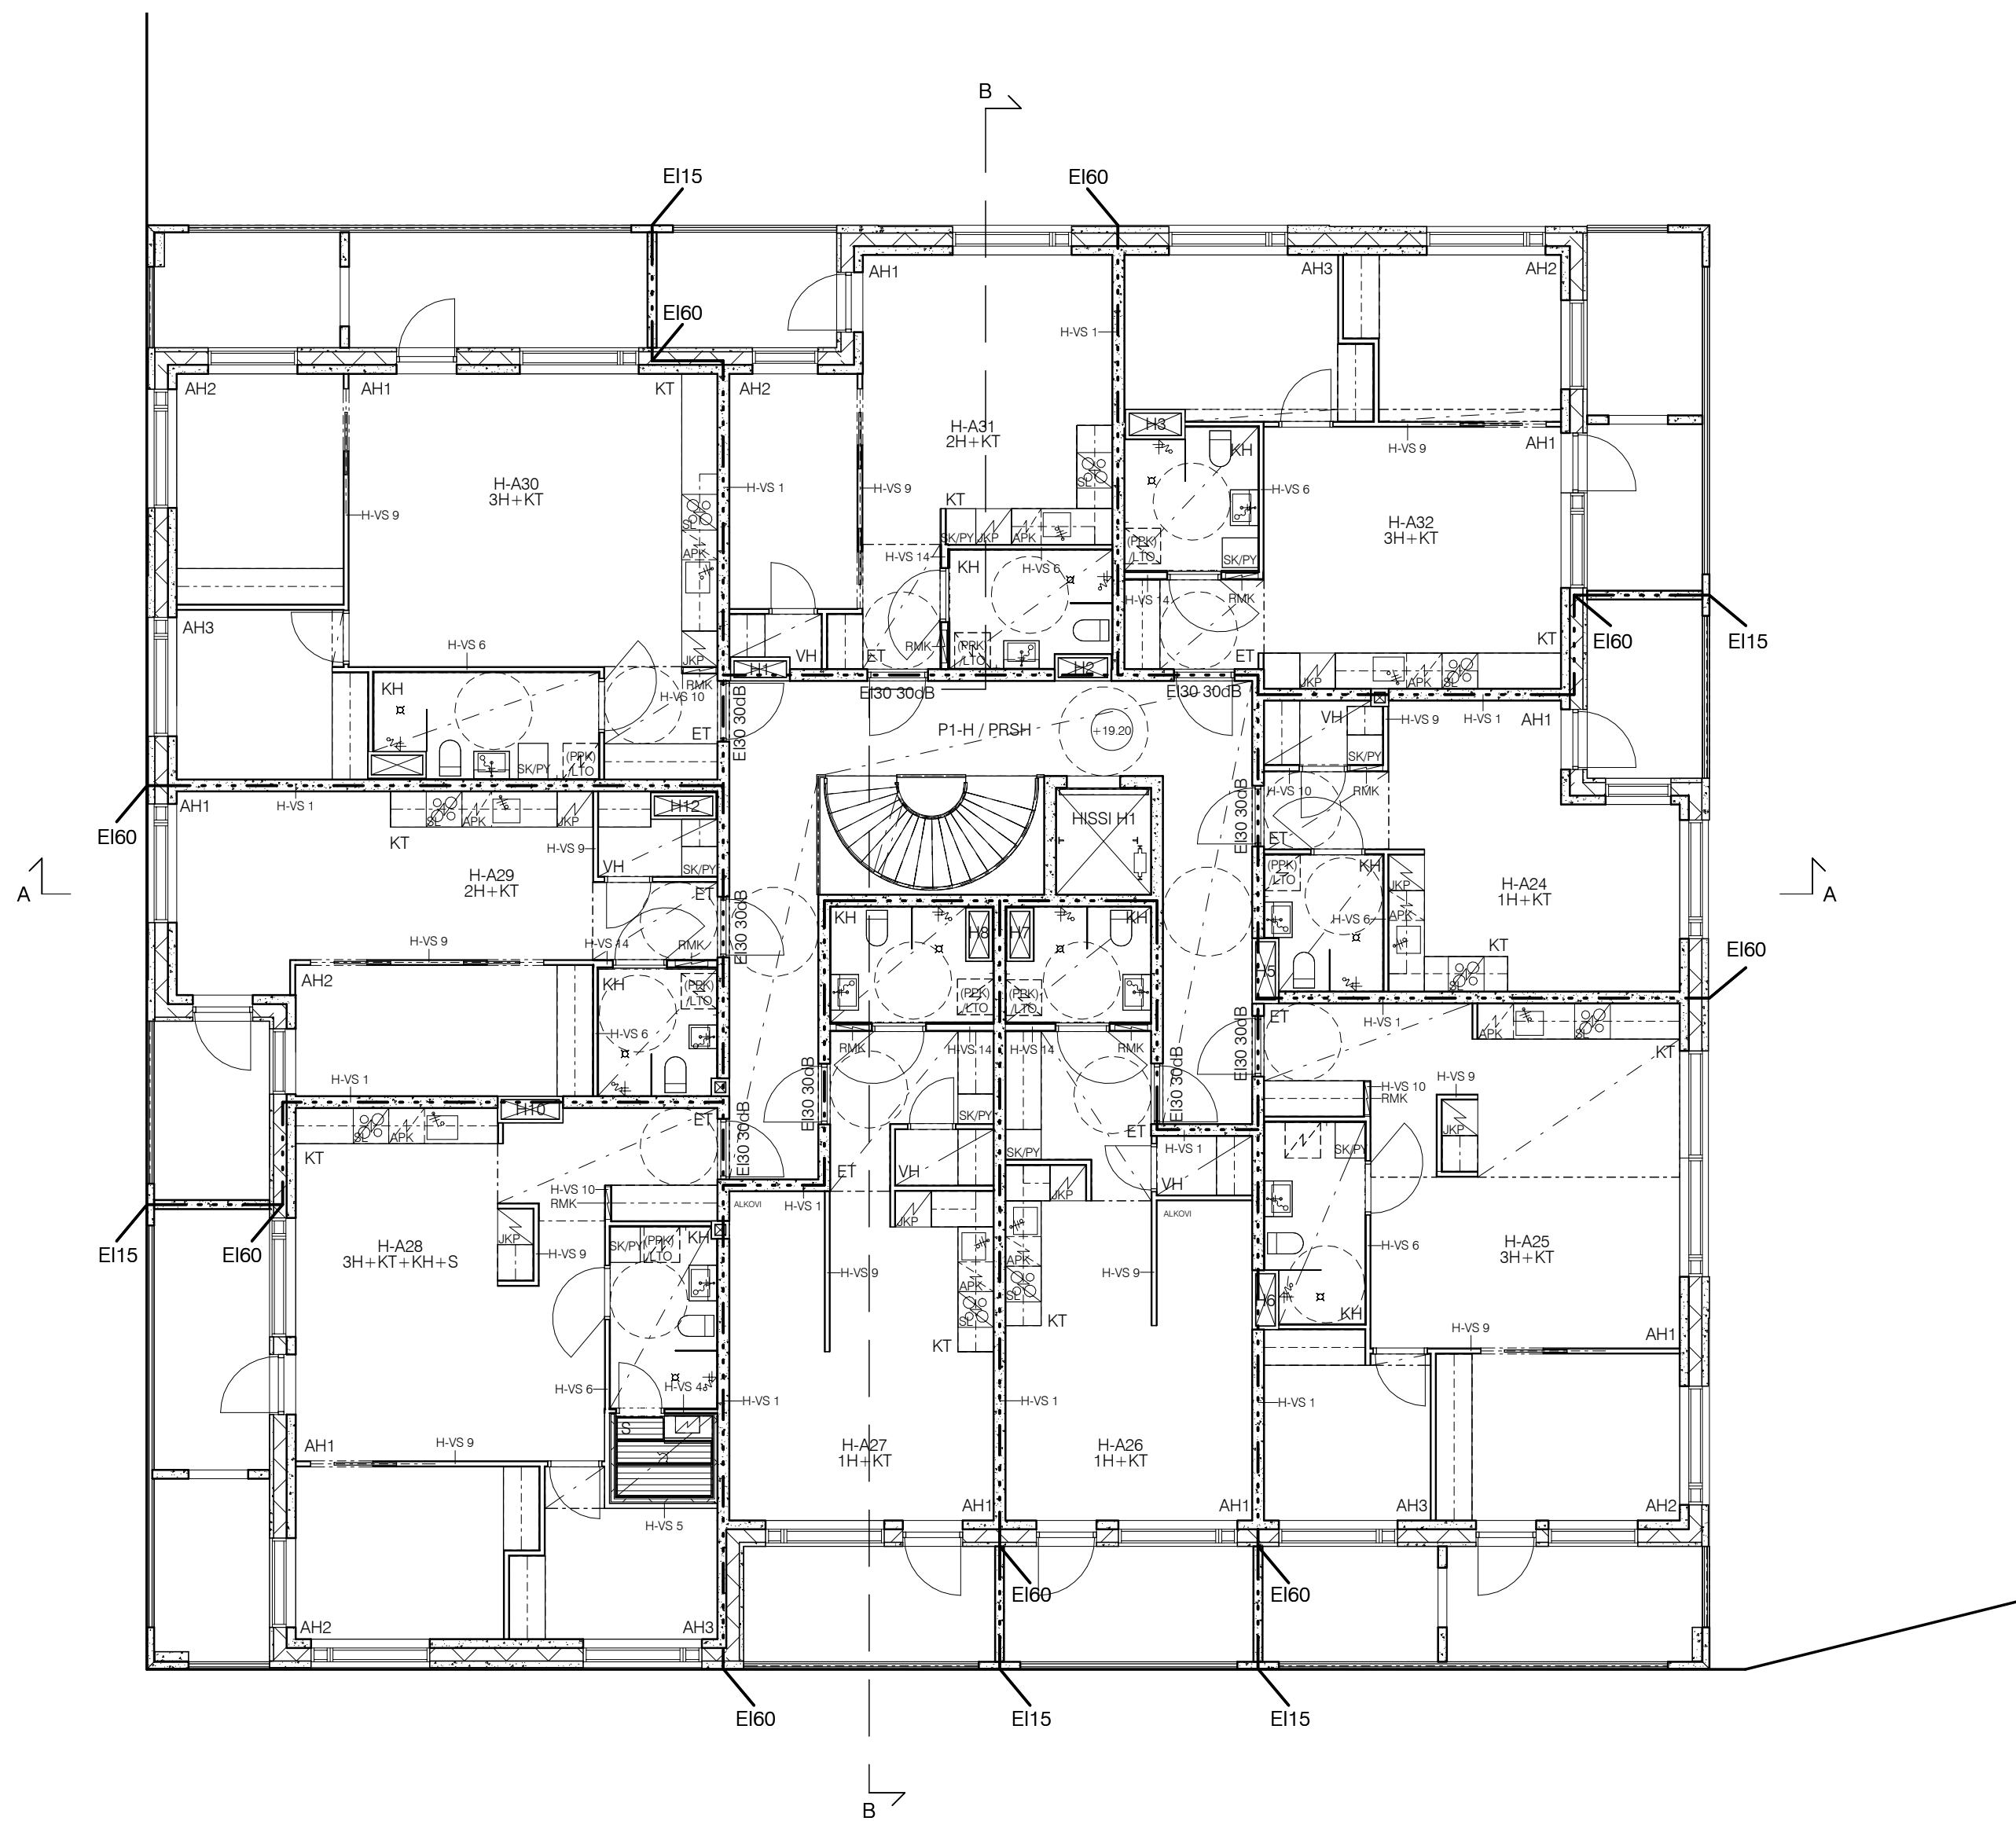


RAKENNUKSEN PALOLUOKKA P1  
 RAKENNUKSEN PALOKUORMA < 600 MJ/m<sup>2</sup>, ELLEI PIIRUSTUKSISSA OLE TOISIN MAINITTU.

KELLARIKERROKSET VARUSTETAAN AUTOMAATTISELLA SAMMUTUSLAITTEISTOLLA  
 RAKENNUS VARUSTETAAN SAVUNPOISTOLLA ERILLISEN PALOTEKNISEN SELVITUKSEN MUKAAN  
 RAKENNUS VARUSTETAAN POISTUMISTEIDENMERKKI- JA TURVAVALAISTUKSELLE.  
 RAKENNUS VARUSTETAAN KONEELLISET ILMANVAIHDOLLA..

- RAKENNUSLUPA-ALUEEN RAJA
- PALO-OSASTON RAJA/TUNTILUOKKA EI60, ELLEI PIIRUSTUKSESSA TOISIN MAINITTU
- 1200 → POISTUMISTIE, LEVEYS JA SUUNTA
- SP SAVUNPOISTOREIHTI

TASOKOORDINAATIO: ETRS-GK25  
 KORKEUSJÄRJESTELMÄ: N2000

K.O.SA	KORTTELITILA	TONTTI/RNo	RATU	VIRANOMAISTEN MERKINTÖJÄ
30	30127	10		
RAKENNUSLOMITENPIDE			PIIRUSTUSLAJI	JUOKS.No
UUDISRAKENNUS			PÄÄPIIRUSTUS	
RAKENNUSKOHTTEEN NIMI JA OSOITE			PIIRUSTUKSEN SISÄLTÖ	MITTAKAAVAT
<b>AS OY HELSINGIN KULLERVONKOTI</b>			POHJAPIIRUSTUS	1:100
Lapinmäentie 10 00350 HELSINKI			4. KERROS	
<b>SARC</b>	Tammasaarenlaituri 3 00180 Helsinki, Finland Tel +358-9-6226180 Fax +358-9-62261840		SUUNN. ALA	PIIRUSTUKSEN NUMERO
Arkkitehtitoimisto			ARK H	F20 104
HELSINKI	05.11.2019		LOHKO	TALO 90
			POLKU	TIEDOSTO
			G:\Lapinmäentie 1\01 H-TORNI	
			REFERENSSIT	
			SARLOTTA HARJUS ARKKITEHTI SAFA	

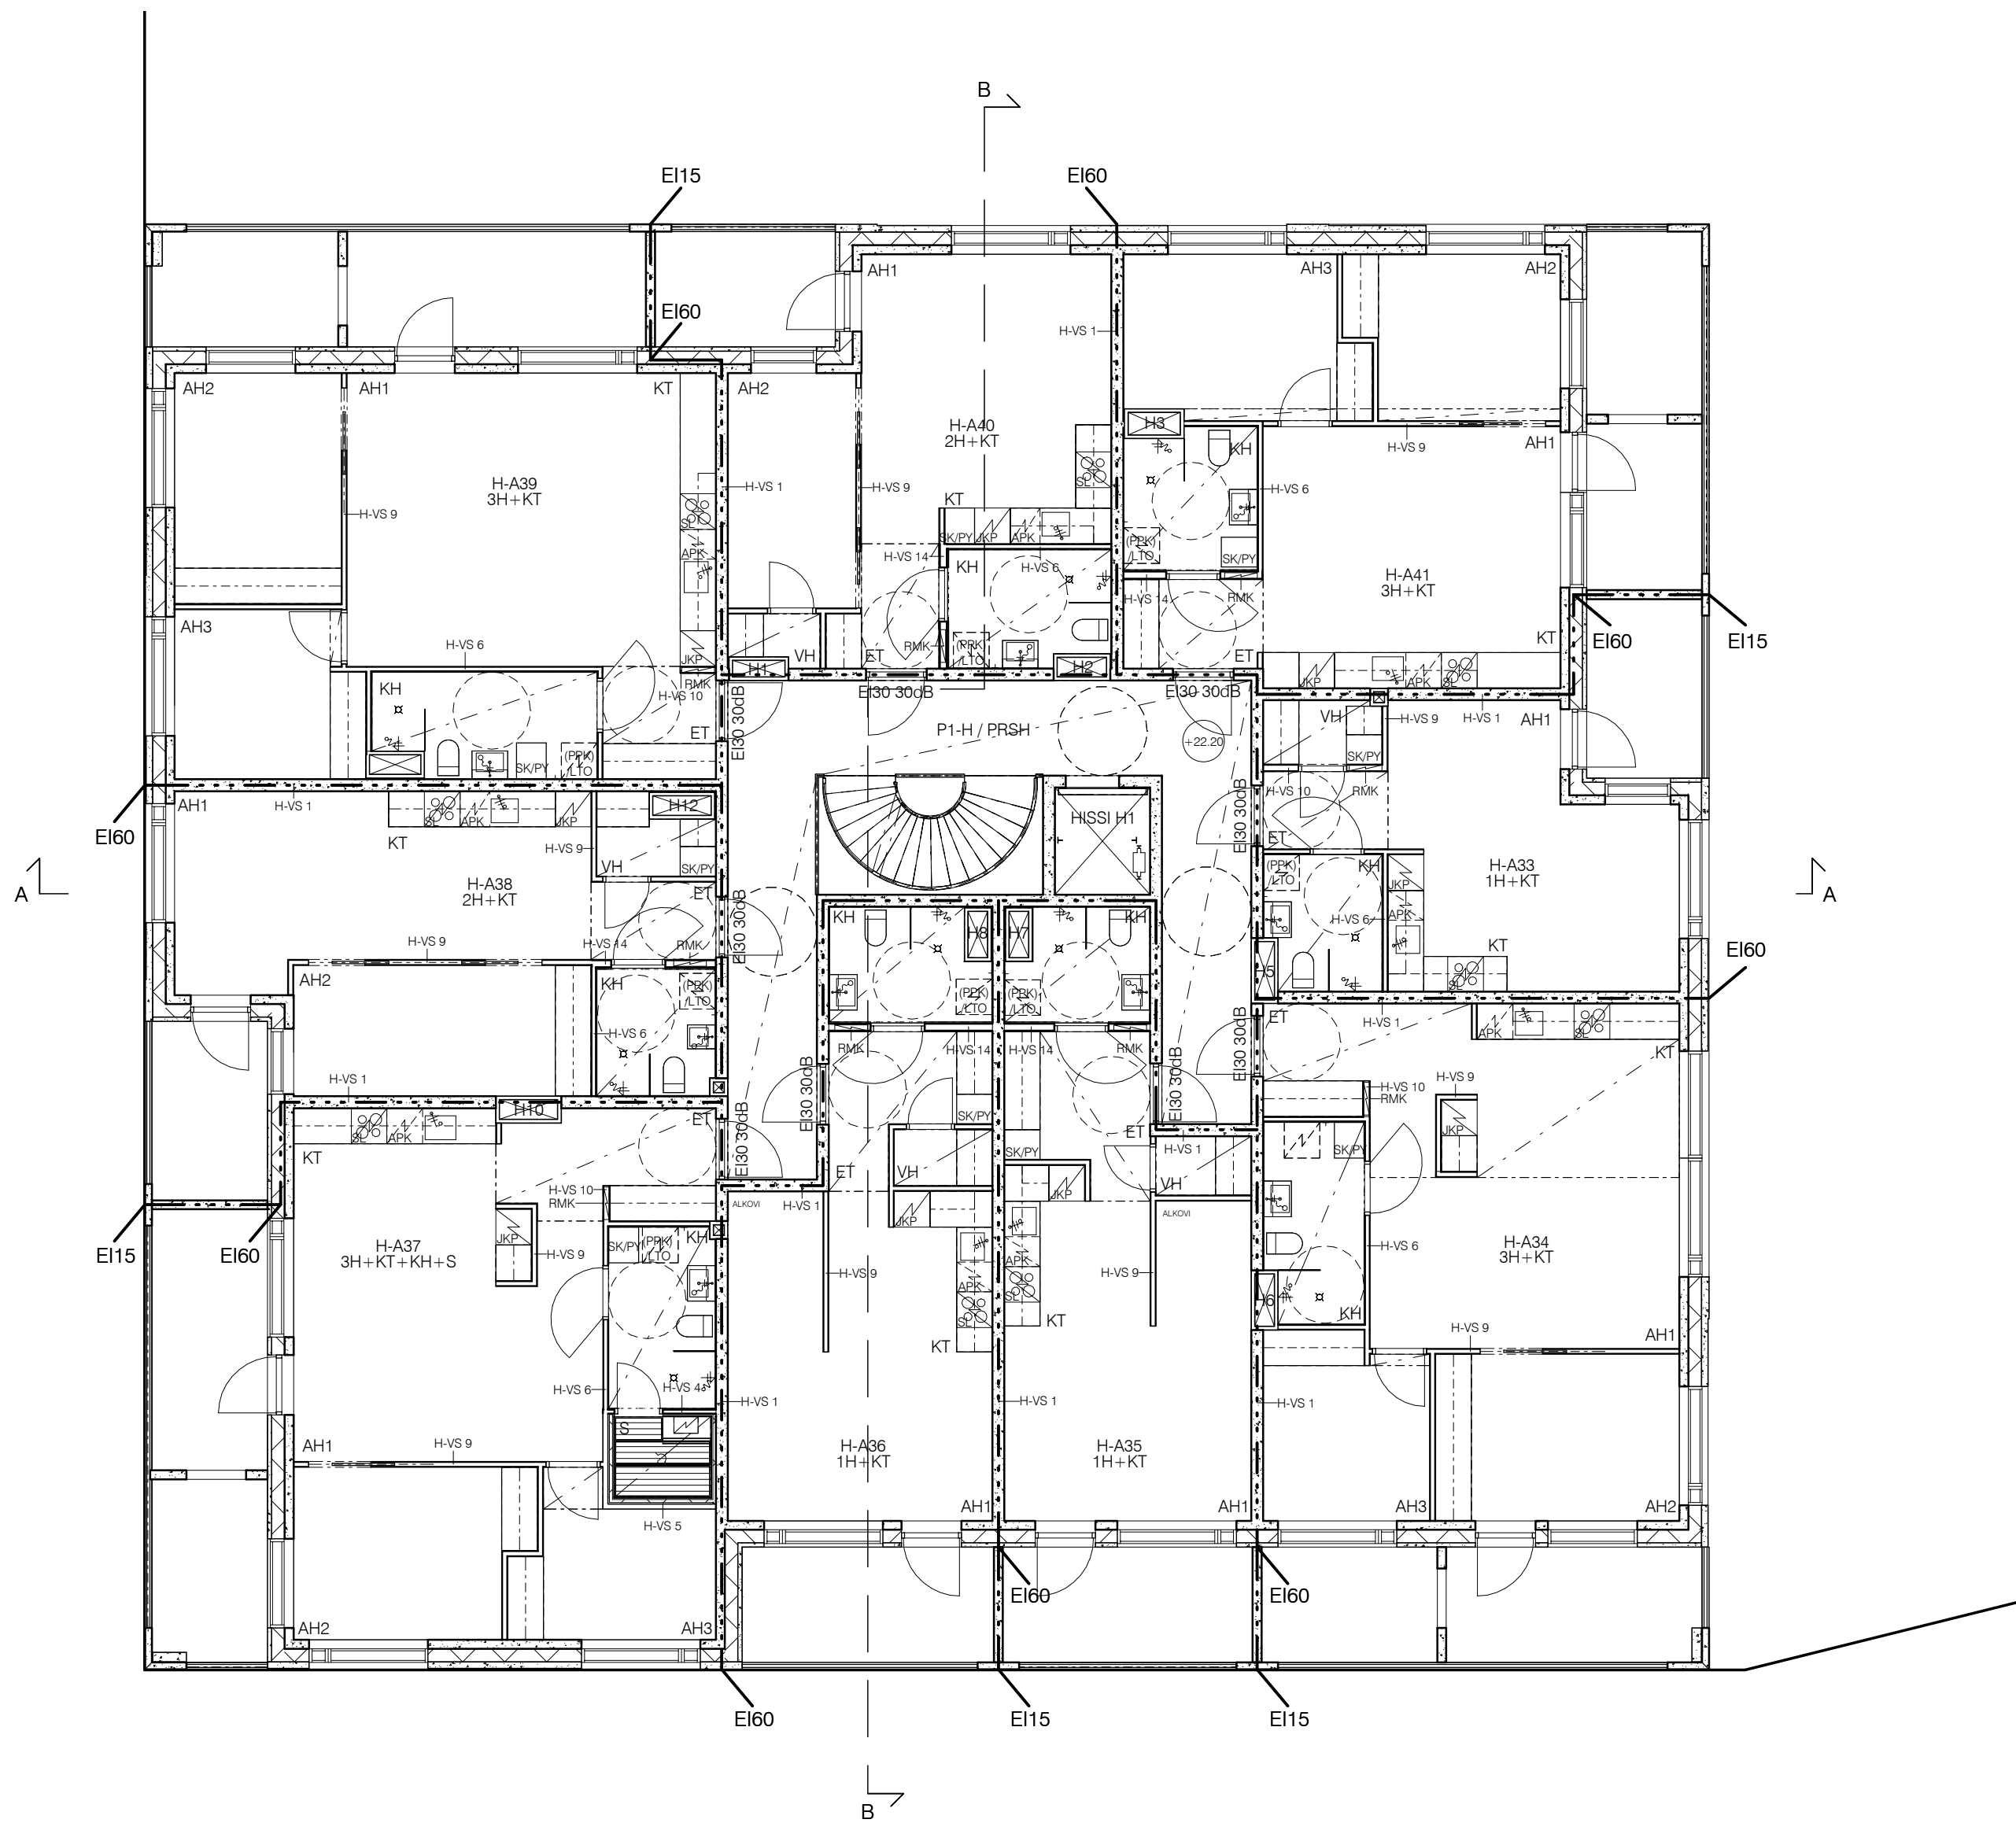

RAKENNUKSEN PALOLUOKKA P1  
 RAKENNUKSEN PALOKUORMA < 600 MJ/m<sup>2</sup>, ELLEI PIIRUSTUKSISSA OLE TOISIN MAINITTU.

KELLARIKERROKSET VARUSTETAAN AUTOMAATTISELLA SAMMUTUSLAITTEISTOLLA  
 RAKENNUS VARUSTETAAN SAVUNPOISTOLLA ERILLISEN PALOTEKNISEN SELVITUKSEN MUKAAN  
 RAKENNUS VARUSTETAAN POISTUMISTEIDENMERKKI- JA TURVAVALAISTUKSELLE.  
 RAKENNUS VARUSTETAAN KONEELLISELLA ILMANVAIHDOLLA..


- RAKENNUSLUPA-ALUEEN RAJA
- PALO-OSASTON RAJA/TUNTILUOKKA EI60, ELLEI PIIRUSTUKSESSA TOISIN MAINITTU
- 1200 → POISTUMISTIE, LEVEYS JA SUUNTA
- SP SAVUNPOISTOREIHTI

TASOKOORDINAATIO: ETRS-GK25  
 KORKEUSJÄRJESTELMÄ: N2000

K.O.SA	KORTTELI/TILA	TONTTI/RNo	RATU	VIRANOMAISTEN MERKINTÖJÄ
30	30127	10		
RAKENNUSLOMITENPIDE			PIIRUSTUSLAJI	JUOKS.No
UUDISRAKENNUS			PÄÄPIIRUSTUS	
RAKENNUSKOHTEEN NIMI JA OSOITE			PIIRUSTUKSEN SISÄLTÖ	MITTAKAAVAT
<b>AS OY HELSINGIN KULLERVONKOTI</b>			POHJAPIIRUSTUS	1:100
Lapinmäentie 10 00350 HELSINKI			5. KERROS	
<b>SARC</b> Tammisaarenlaituri 3 00180 Helsinki, Finland Tel +358-9-6226180 Arkkititehtoi misto Fax +358-9-62261840			SUUNN. ALA <b>ARK H F20 105</b>	MUUTOS
HELSINKI	05.11.2019		LOHKO TALO 90	
			POLKU G:\Lapinmäentie 1\01 H-TORNI	TIEDOSTO
			REFERENSSIT	

SARLOTTA NARJUS  
 ARKKITEHTI SAFA



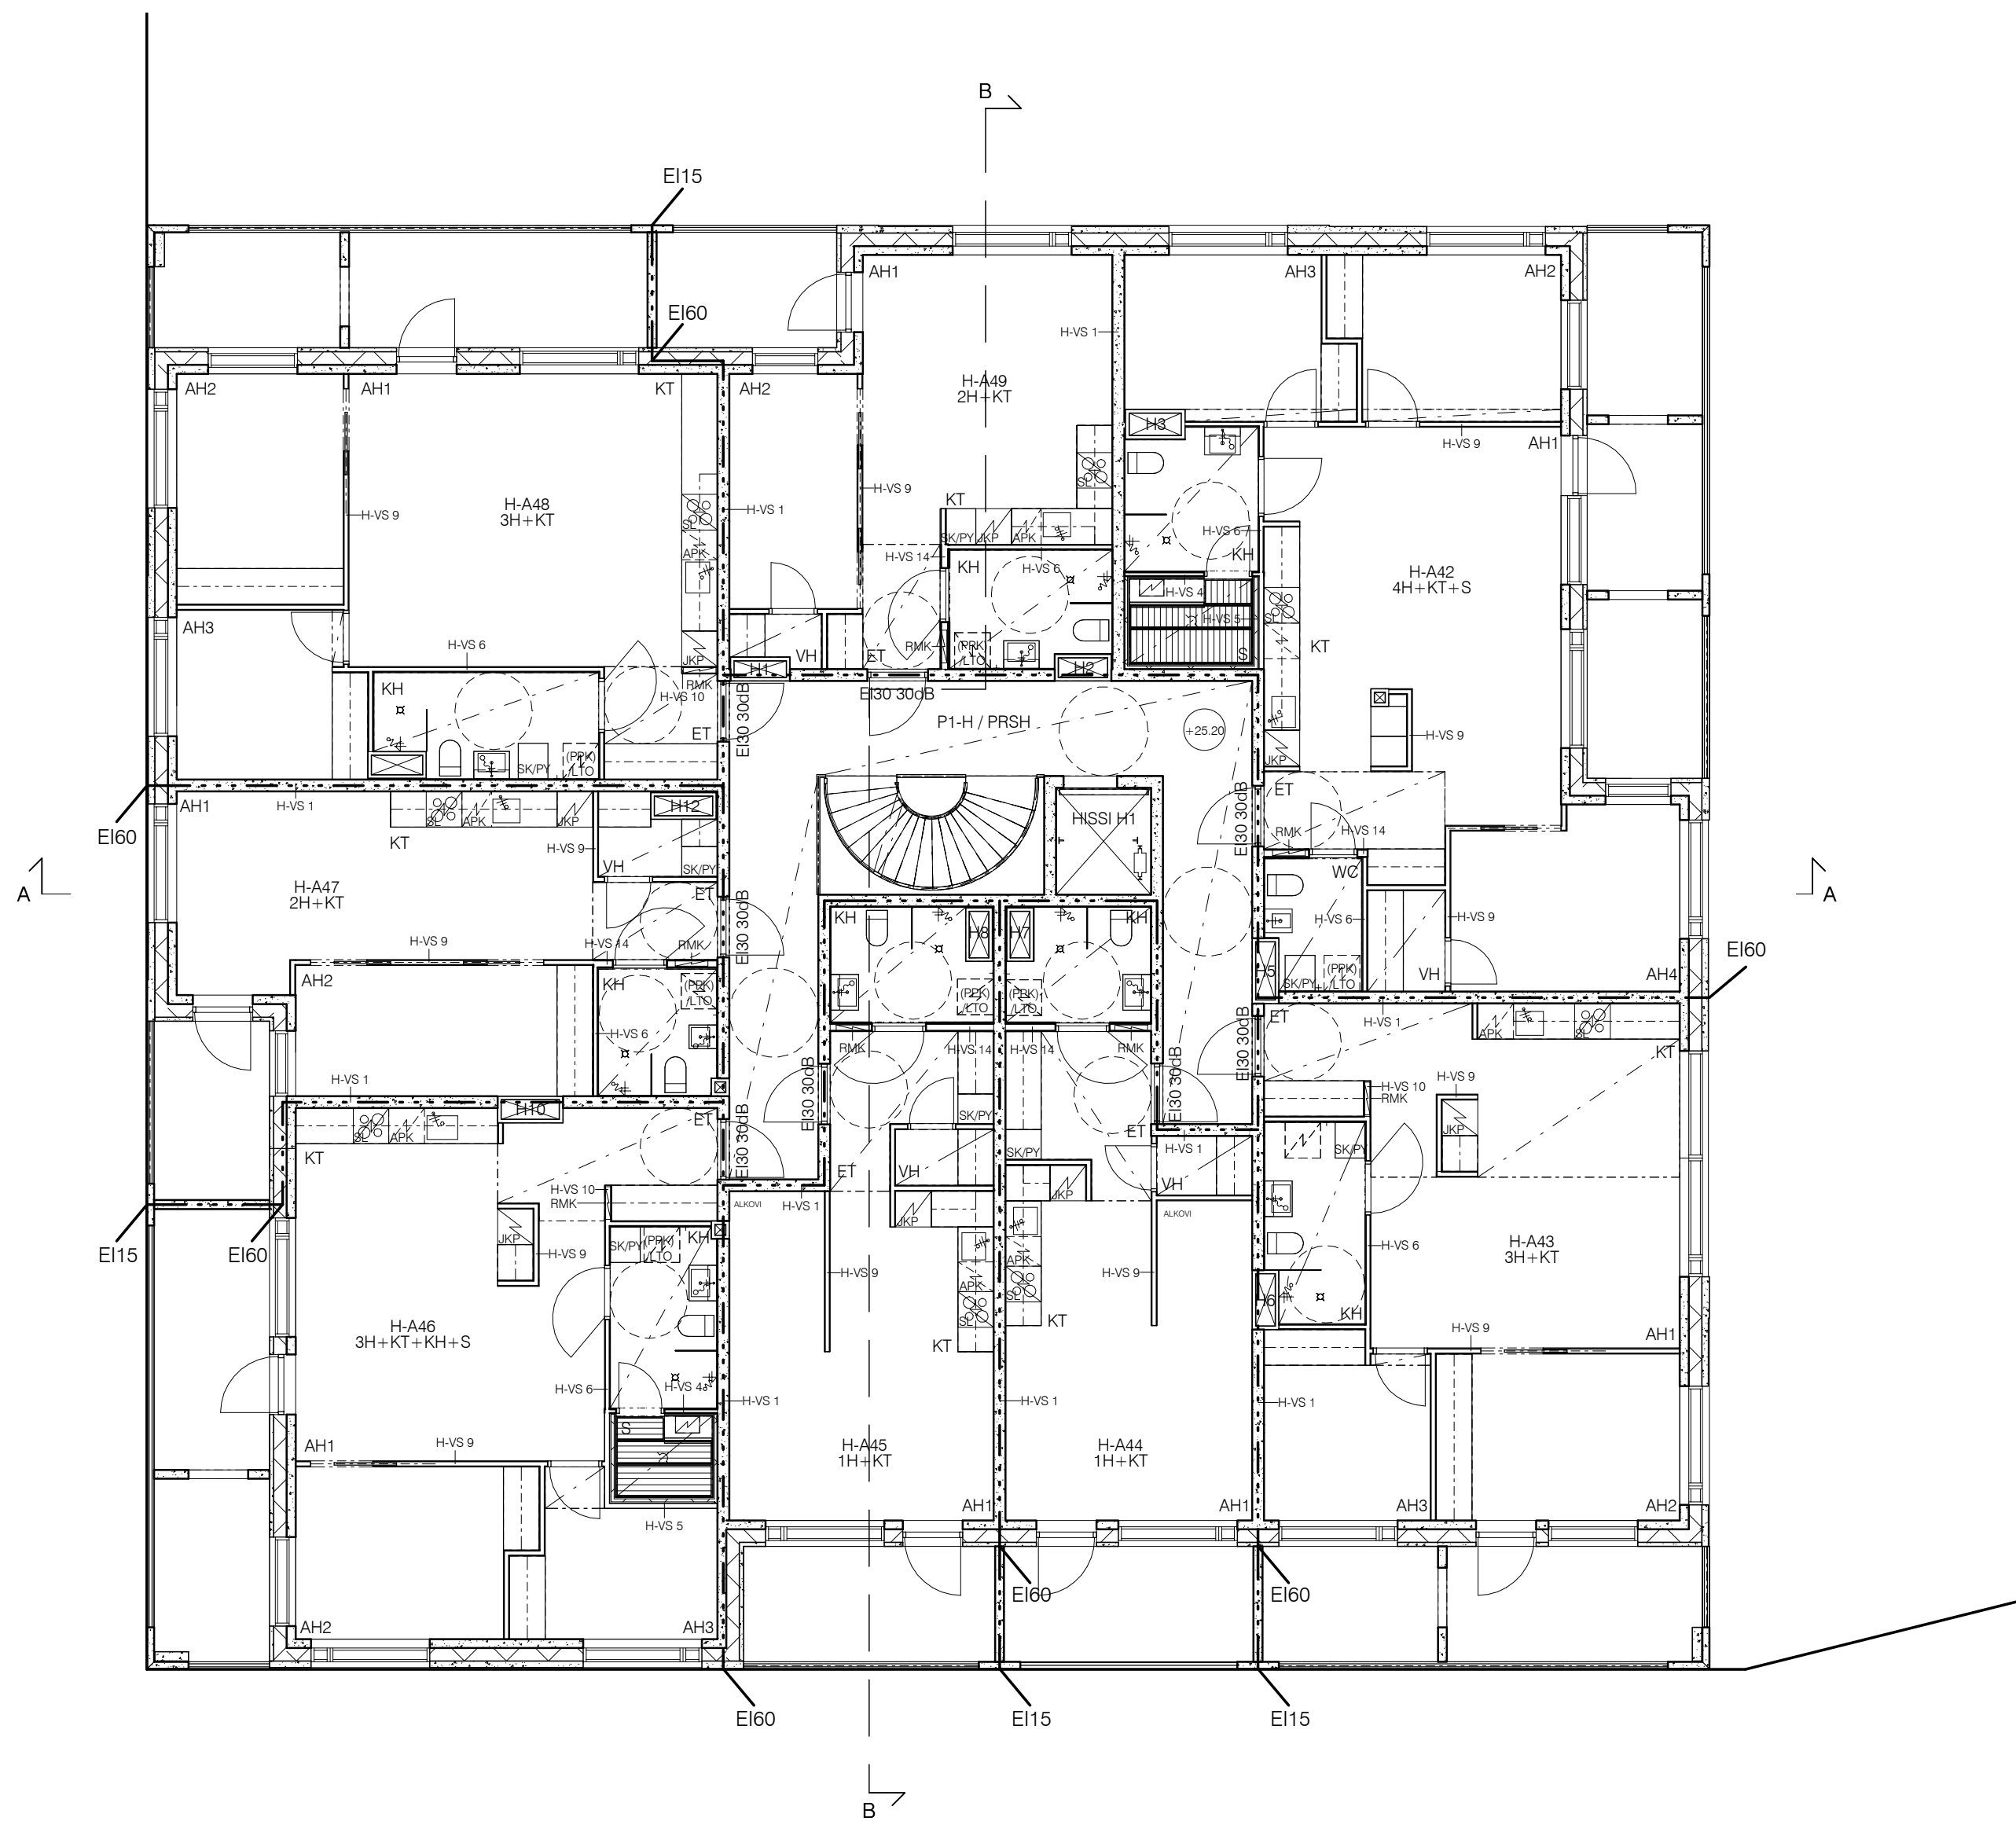


RAKENNUKSEN PALOLUOKKA P1  
 RAKENNUKSEN PALOKUORMA < 600 MJ/m², ELLEI PIIRUSTUKSISSA OLE TOISIN MAINITTU.

KELLARIKERROKSET VARUSTETAAN AUTOMAATTISELLA SAMMUTUSLAITTEISTOLLA  
 RAKENNUS VARUSTETAAN SAVUNPOISTOLLA ERILLISEN PALOTEKNISEN SELVITUKSEN MUKAAN  
 RAKENNUS VARUSTETAAN POISTUMISTEIDENMERKKI- JA TURVAVALAISTUKSELLE.  
 RAKENNUS VARUSTETAAN KONEELLISET ILMANVAIHDOLLA.

- RAKENNUSLUPA-ALUEEN RAJA
- PALO-OSASTON RAJA/TUNTILUOKKA EI60, ELLEI PIIRUSTUKSESSA TOISIN MAINITTU
- 1200 → POISTUMISTIE, LEVEYS JA SUUNTA
- SP SAVUNPOISTOREIHTI

TASOKOORDINAATIO: ETRS-GK25  
 KORKEUSJÄRJESTELMÄ: N2000

K.O.SA	KORTTELITILA	TONTTI/RNo	RATU	VIRANOMAISTEN MERKINTÖJÄ
30	30127	10		
RAKENNUSOIMENPIDE	RAKENNUSLAIJI			JUOKS.No
UUDISRAKENNUS	PÄÄPIIRUSTUS			
RAKENNUSKOHTEEN NIMI JA OSOITE	PIIRUSTUKSEN SISÄLTÖ			MITTAKAAVAT
<b>AS OY HELSINGIN KULLERVONKOTI</b>	<b>POHJAPIIRUSTUS</b>			<b>1:100</b>
Lapinmäentie 10 00350 HELSINKI	<b>6. KERROS</b>			
<b>SARC</b> Tammasaarenlaituri 3 00180 Helsinki, Finland Tel +358-9-6226180 Arkkititeitoimisto Fax +358-9-62261840	SUUNN. ALA <b>ARK H F20 106</b>	PIIRUSTUKSEN NUMERO		MUUTOS
HELSINKI	LOHKO	TALO 90		
05.11.2019	POLKU G:\Lapinmäentie 1\01 H-TORNI	NUMERO		
	REFERENSSIT			
	SARLOTTA NARJUS ARKKITEHTI SAFA			

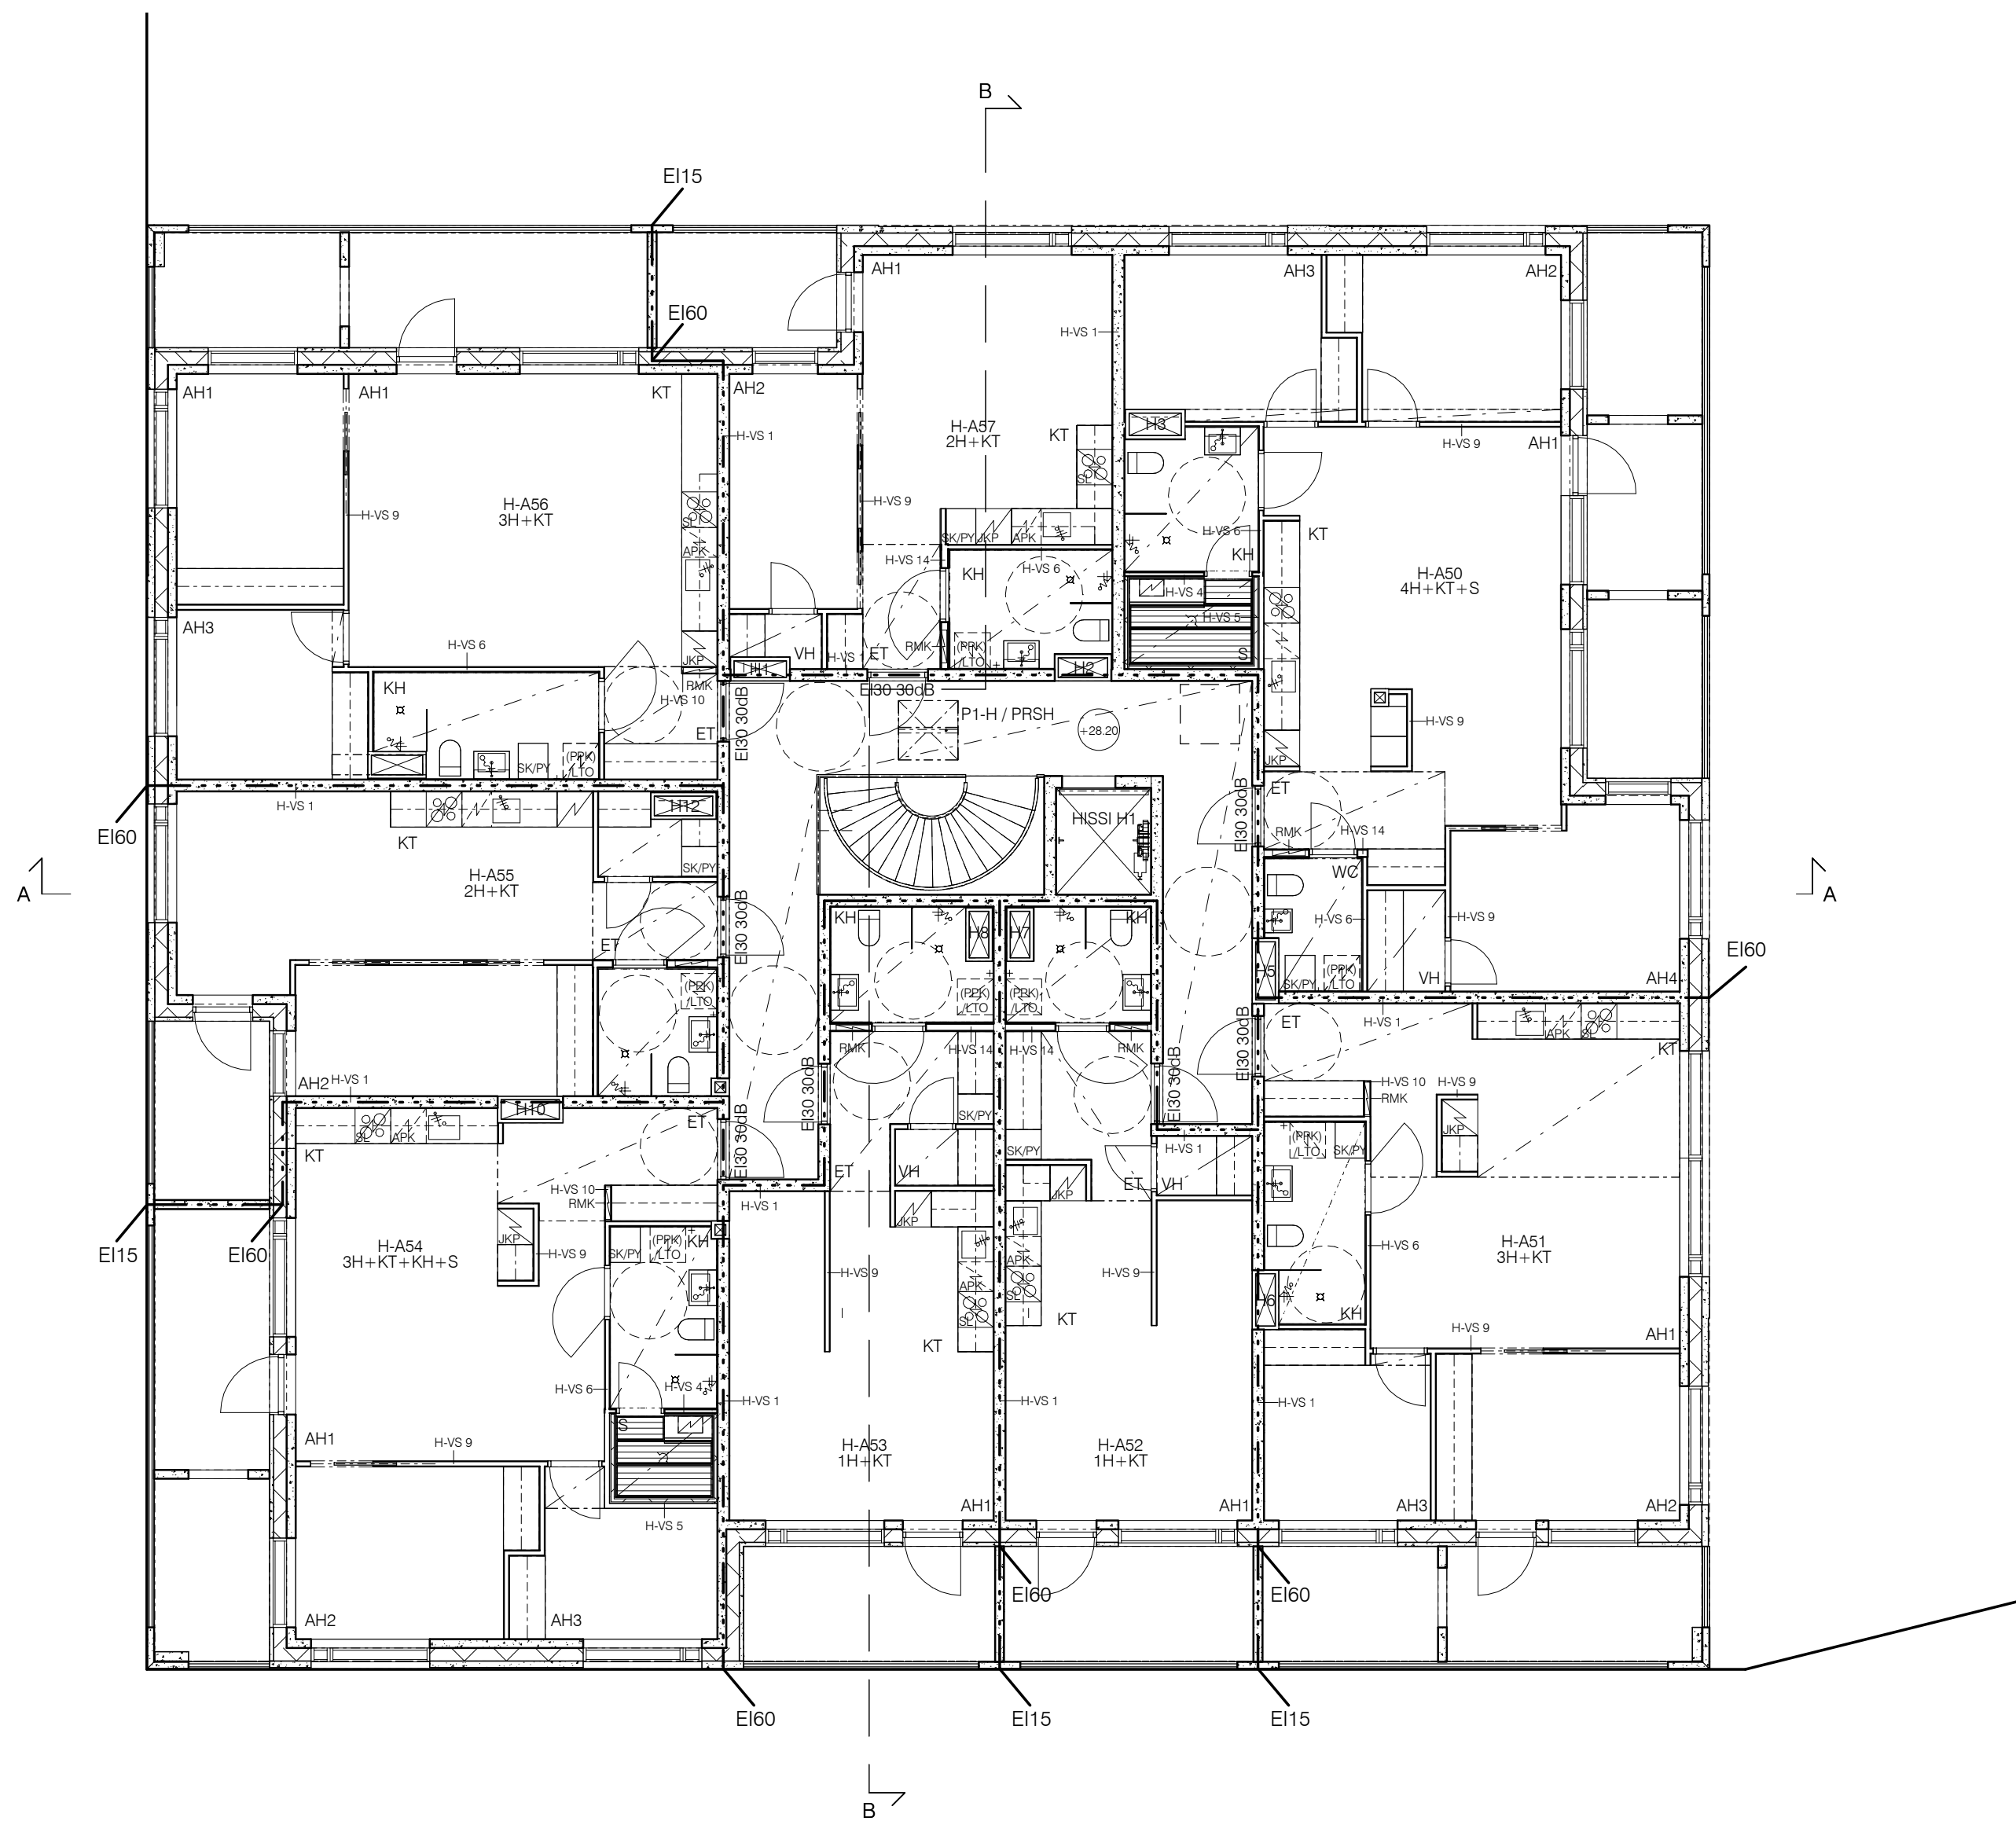


RAKENNUKSEN PALOKUOKKA P1  
 RAKENNUKSEN PALOKUORMA < 600 MJ/m<sup>2</sup>, ELLEI PIIRUSTUKSISSA OLE TOISIN MAINITTU.

KELLARIKERROKSET VARUSTETAAN AUTOMAATTISELLA SAMMUTUSLAITTEISTOLLA  
 RAKENNUS VARUSTETAAN SAVUNPOISTOLLA ERILLISEN PALOTEKNISEN SELVITUKSEN MUKAAN  
 RAKENNUS VARUSTETAAN POISTUMISTEIDENMERKKI- JA TURVAVALAISTUKSELLE.  
 RAKENNUS VARUSTETAAN KONEELLISET ILMANVAIHDOLLA.

- RAKENNUSLUPA-ALUEEN RAJA
- PALO-OSASTON RAJA/TUNTILUOKKA EI60, ELLEI PIIRUSTUKSESSA TOISIN MAINITTU
- 1200 → POISTUMISTIE, LEVEYS JA SUUNTA
- SP SAVUNPOISTOREIHTI

TASOKOORDINAATIO: ETRS-GK25  
 KORKEUSJÄRJESTELMÄ: N2000

K.O.SA	KORTTELITILA	TONTTI/RNo	RATU	VIRANOMAISTEN MERKINTÖJÄ
30	30127	10		
RAKENNUSLOMITENPIDE			PIIRUSTUSLAJI	JUOKS.No
UUDISRAKENNUS			PÄÄPIIRUSTUS	
RAKENNUSKOHTIEN NIMI JA OSOITE			PIIRUSTUKSEN SISÄLTÖ	MITTAKAAVAT
<b>AS OY HELSINGIN KULLERVONKOTI</b>			<b>POHJAPIIRUSTUS</b>	<b>1:100</b>
Lapinmäentie 10 00350 HELSINKI			<b>7. KERROS</b>	
<b>SARC</b> Tammasaarenlaituri 3 00180 Helsinki, Finland Tel +358-9-6226180 Arkkititehtaimisto Fax +358-9-62261840			SUUNN. ALA <b>ARK H F20 107</b>	MUUTOS
HELSINKI	05.11.2019		LOHKO TALO 90 NUMERO	
			POLKU G:\Lapinmäentie 1\01 H-TORNI	TIEDOSTO
			REFERENSSIT	

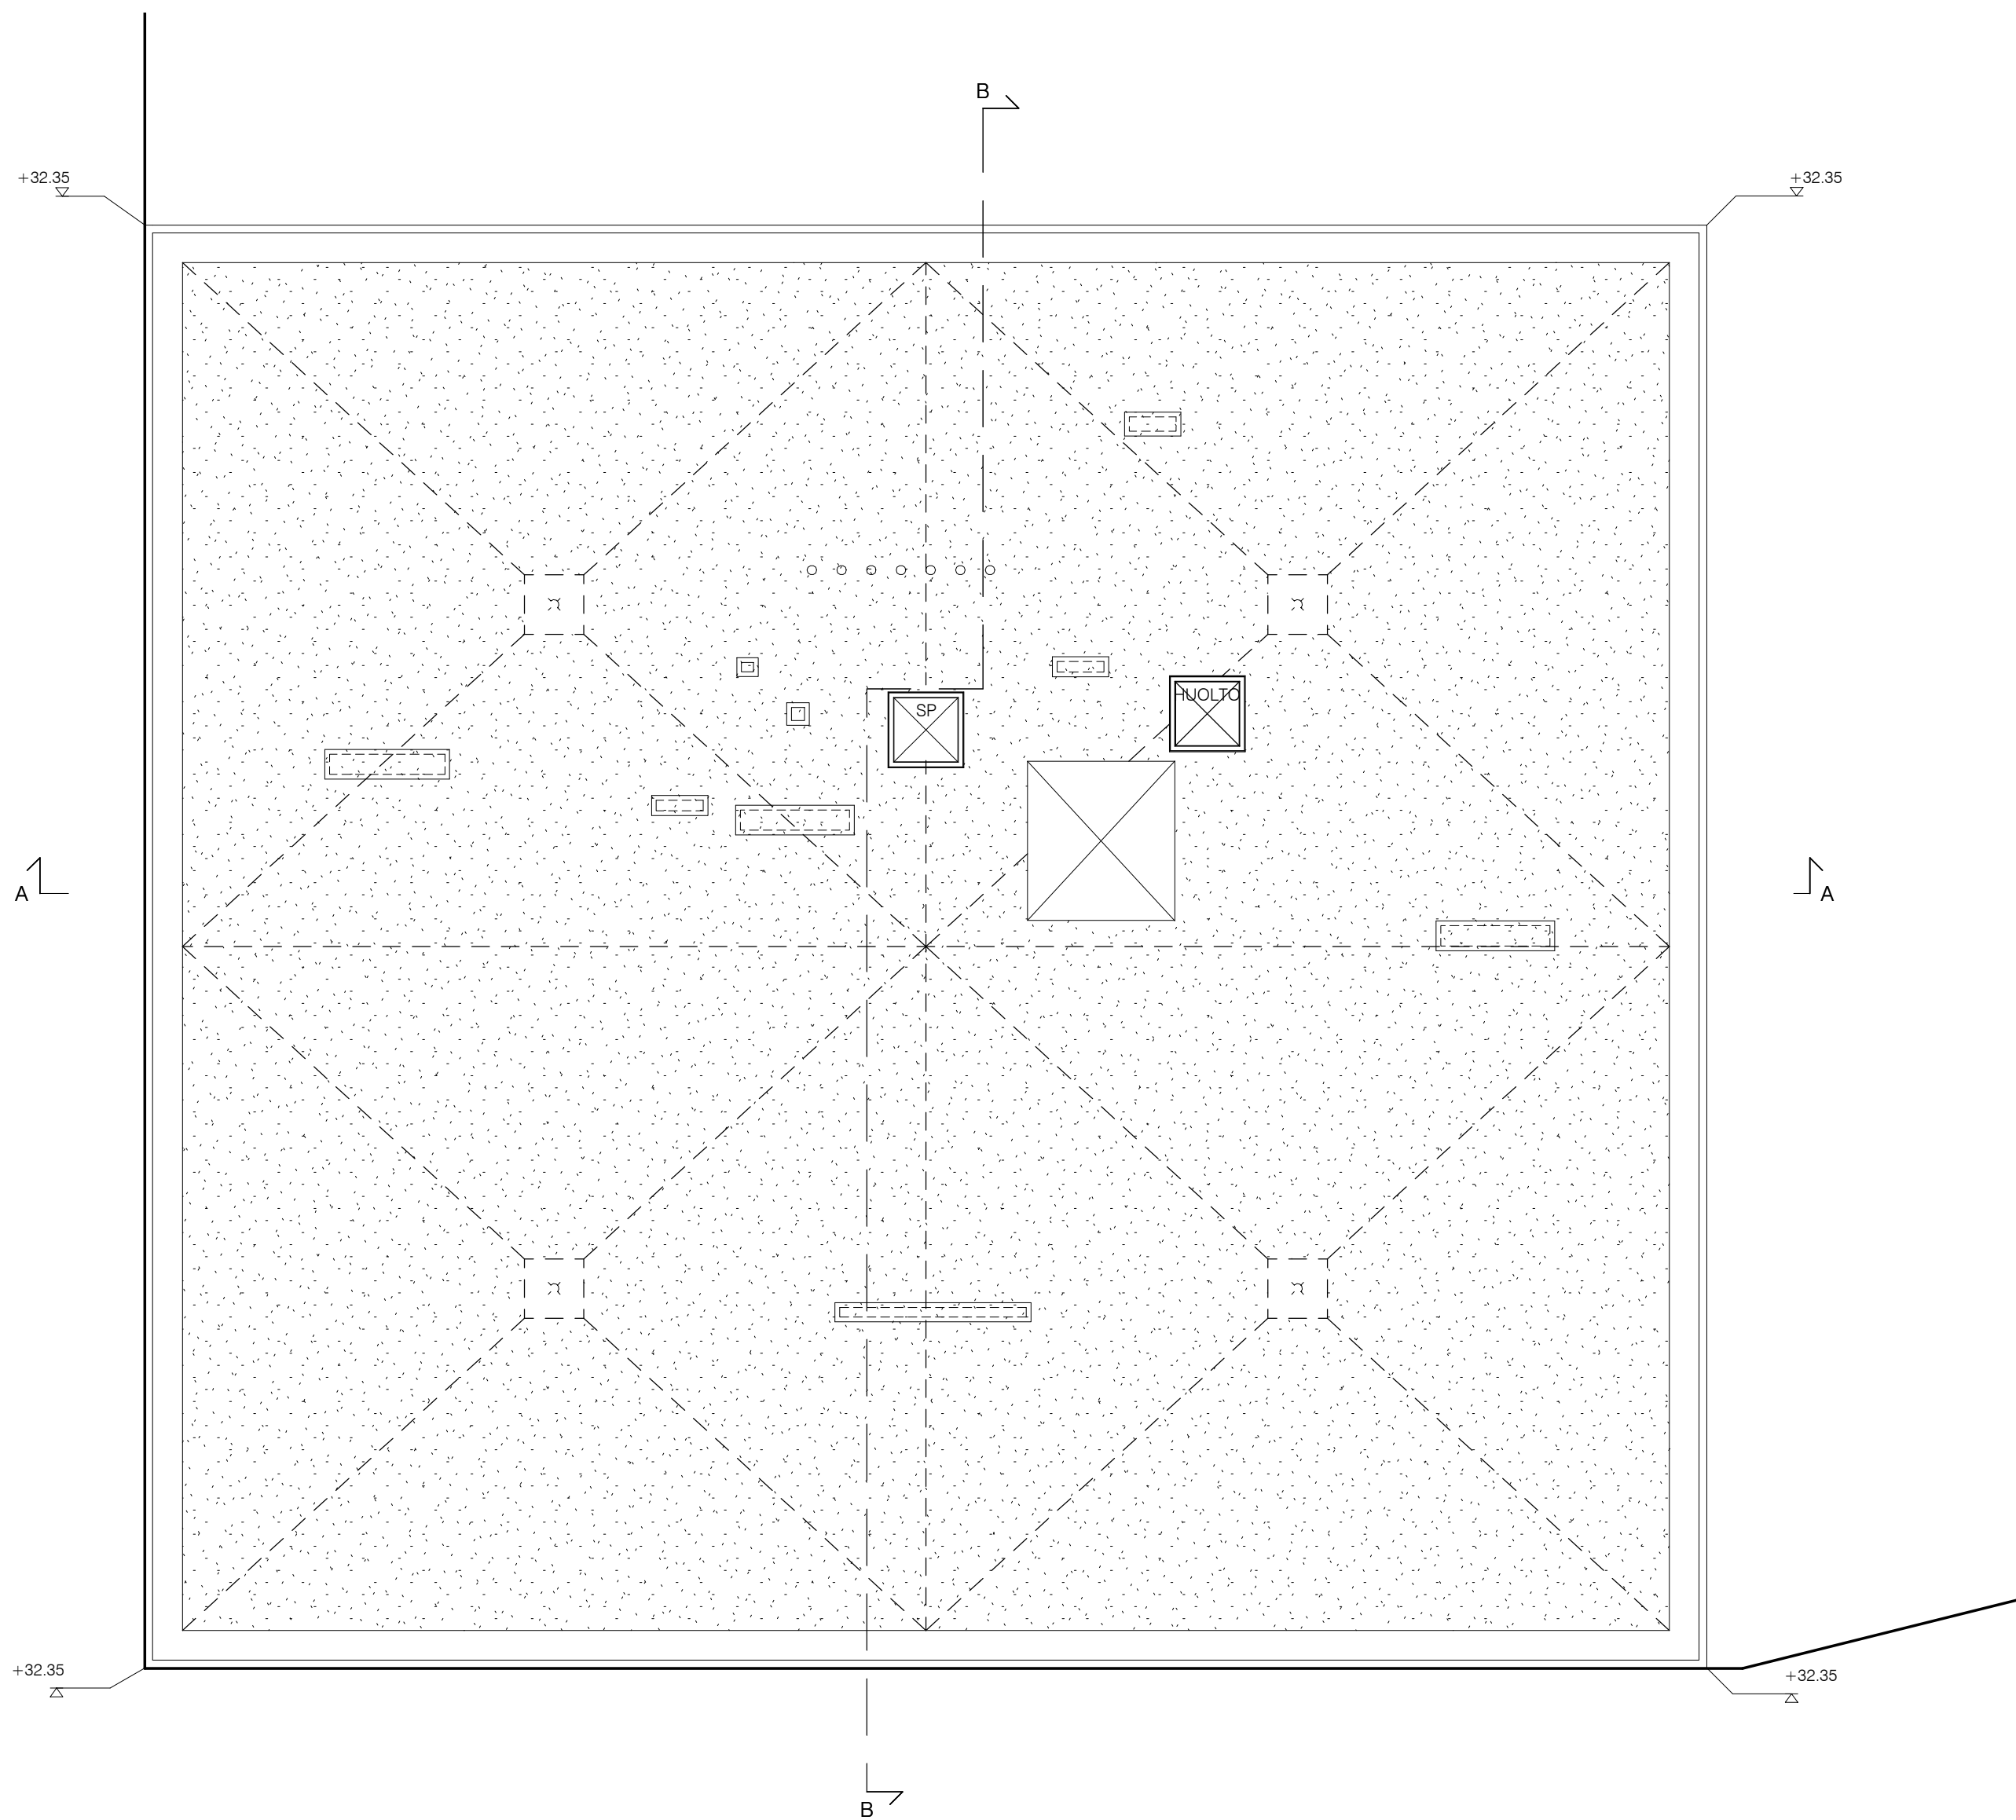


RAKENNUKSEN PALOLUOKKA P1  
 RAKENNUKSEN PALOKUORMA < 600 MJ/m², ELLEI PIIRUSTUKSISSA OLE TOISIN MAINITTU.

KELLARIKERROKSET VARUSTETAAN AUTOMAATTISELLA SAMMUTUSLAITTEISTOLLA  
 RAKENNUS VARUSTETAAN SAVUNPOISTOLLA ERILLISEN PALOTEKNISEN SELVITUKSEN MUKAAN  
 RAKENNUS VARUSTETAAN POISTUMISTEIDENMERKKI- JA TURVAVALAISTUKSELLE.  
 RAKENNUS VARUSTETAAN KONEELLISELLA ILMANVAIHDOLLA..

- RAKENNUSLUPA-ALUEEN RAJA
- PALO-OSASTON RAJA/TUNTILUOKKA EI60, ELLEI PIIRUSTUKSESSA TOISIN MAINITTU
- 1200 → POISTUMISTIE, LEVEYS JA SUUNTA
- SP SAVUNPOISTOREITTI

TASOKOORDINAATISTO: ETRS-GK25  
 KORKEUSJÄRJESTELMÄ: N2000

K.O.SA	KORTTELITILA	TONTTI/RNo	RATU	VIRANOMAISTEN MERKINTÖJÄ
30	30127	10		
RAKENNUSTOIMENPIDE	UUDISRAKENNUS	RAKENNUSKOHTEEEN NIMI JA OSOITE	PIIRUSTUSLAJI PÄÄPIIRUSTUS	JUOKS.No
AS OY HELSINGIN KULLERVONKOTI			PIIRUSTUKSEN SISÄLTÖ	MITTAKAAVAT
Lapinmäentie 10 00350 HELSINKI			POHJAPIIRUSTUS VESIKATTO	1:100
SARC		Tammisaarenlaituri 3 00180 Helsinki, Finland Tel +358-9-6226180 Fax +358-9-62261840	SUUNN. ALA	PIIRUSTUKSEN NUMERO
ARK		H	F20	108
HELSINKI		07.10.2019	POLKU	TALON NUMERO
			G:\Lapinmäentie 1\01 H-TORNI	TIEDOSTO
			REFERENSSIT	MUUTOS
			SARLOTTA HARJUS ARKKITEHTI SAFA	

 

RAKENNUKSEN PALOLOUKKA P1  
 RAKENNUKSEN PALOKUORMA < 600 MJ/m², ELLEI PIIRUSTUKSISSA OLE TOISIN MAINNUT.  
 KELLARIKERROKSET VARUSTETAAN AUTOMAATTISELLA SAMMUTUSLAITTEISTOLLA  
 RAKENNUS VARUSTETAAN SAVUNPOISTELLA ERILLISEN PALOTEKNISEN SELVITYKSEN MUKAAN  
 RAKENNUS VARUSTETAAN POISTUMISTEIDENMERKKI- JA TURVAVALAISTUKSELLA  
 RAKENNUS VARUSTETAAN KONEELLISELLA ILMANVAIHDOLLA

--- RAKENNUSLUPA-ALUEEN RAJA  
 --- PALO-OASTON RAJA/TUNTILOUKKA E160, ELLEI PIIRUSTUKSESSA TOISIN MAINNUT  
 1200 → POISTUMISTIE, LEIVYS JA SUUNTA  
 SP SAVUNPOISTOREITTI

TASOKOORDINAATIT: ETRS-GRS  
 KORKEUSJÄRJESTELMÄ: N2000

K.O.S.A	KORTTELEITA	TONTTINUM	RATU	VIIRAKMAISTEN MERKINTÖIDÄ
30	30127	10		
RAKENNUSLOMITUSNIMEN	UIJDISRAKENNUS		PIIRUSTUSLAJI PÄÄPIIRUSTUS	JUOKS No
RAKENNUSKOHTIEN NIMI JA OSOITE	AS OY HELSINGIN KULLERVONKOTI		PIIRUSTUKSEN SISÄLTÖ	MITTAKAAVA
	LEIKKAUS A-A			1:100

Lapinmäentie 10  
00350 HELSINKI

SIUNNALLA	PIIRUSTUKSEN NUMERO	MUITOS
SARC	F29 101	
ARK		
LOHJO	TALO 10	NUMERO
PÖLJU	SARC	alotuspohja.rvt
HELSEINKI	07.10.2019	TIEDOSTO

SIUNNITTA NURMI  
 ARKITEHTI SAVA





RAKENNUKSEN PALOLUOKKA P1  
 RAKENNUKSEN PALOKUORMA < 600 MJ/m², ELLEI PIIRUSTUKSISSA OLE TOISIN MAINITTU.


KELLARIKERROKSET VARUSTETAAN AUTOMAATTISELLA SAMMUTUSLAITTEISTOLLA  
 RAKENNUS VARUSTETAAN SAVUNPOISTOLLA ERILLISEN PALOTEKNISEN SELVITYKSEN MUKAAN  
 RAKENNUS VARUSTETAAN POISTUMISTEIDENMERKKI- JA TURVAVALAISTUKSELLE.  
 RAKENNUS VARUSTETAAN KONEELLISELLA ILMANVAIHDOLLA.

- RAKENNUSLUPA-ALUEEN RAJA  
 - - - PALO-OSASTON RAJA/TUNTILUOKKA EI60, ELLEI PIIRUSTUKSESSA TOISIN MAINITTU  
 1200 → POISTUMISTIE, LEVEYS JA SUUNTA  
 SP SAVUNPOISTOREITTI

1. VALKOBEETONI, SILEÄ  
 2. VALKOBEETONI, URTTETTU JA LOHKOTTU  
 3. VALKOBEETONI, PESTY  
 4. BETONI, UMBRAKÄSITELTY  
 5. LUONNONKIVI, HARMAA  
 6. LASI, KIRKAS  
 7. METALLI, MAALATTU VAALEA  
 8. METALLI, MAALATTU TUMMA  
 9. ELOKSOITU ALUMIINI, TUMMA  
 10. SÄLEIKKÖ, METALLI, MAALATTU TUMMA  
 11. BETONI, MAALATTU VALKOINEN

TASOKOORDINAATIO: ETRS-GK25  
 KORKEUSJÄRJESTELMÄ: N2000

K.O.SA	KORTTELITILA	TONTTI/RNo	RATU	VIRANOMAISTEN MERKINTÖJÄ
30	30127	10		
RAKENNUSTOIMENPIDE	UUDISRAKENNUS		PIIRUSTUSLAJI PÄÄPIIRUSTUS	JUOKS.No
RAKENNUSKOHTTEEN NIMI JA OSOITE			PIIRUSTUKSEN SISÄLTÖ	MITTAKAAVAT
AS OY HELSINGIN KULLERVONKOTI			JULKISIVU ETELÄÄN	1:100
Lapinmäentie 10 00350 HELSINKI				
SUUNN. ALA		PIIRUSTUKSEN NUMERO		MUUTOS
SARC		ARK H F30 101		
Tammisaarenlaituri 3 00180 Helsinki, Finland Tel +358-9-6226180 Fax +358-9-62261840		LOHKO TALO 90		NUMERO
POLKU		TIEDOSTO		
HELSINKI		G:\Lapinmäentie 1\01 H-TORNI		
07.10.2019		REFERENSSIT		
SARLOTTA NARJUS ARKKITEHTI SAFA				

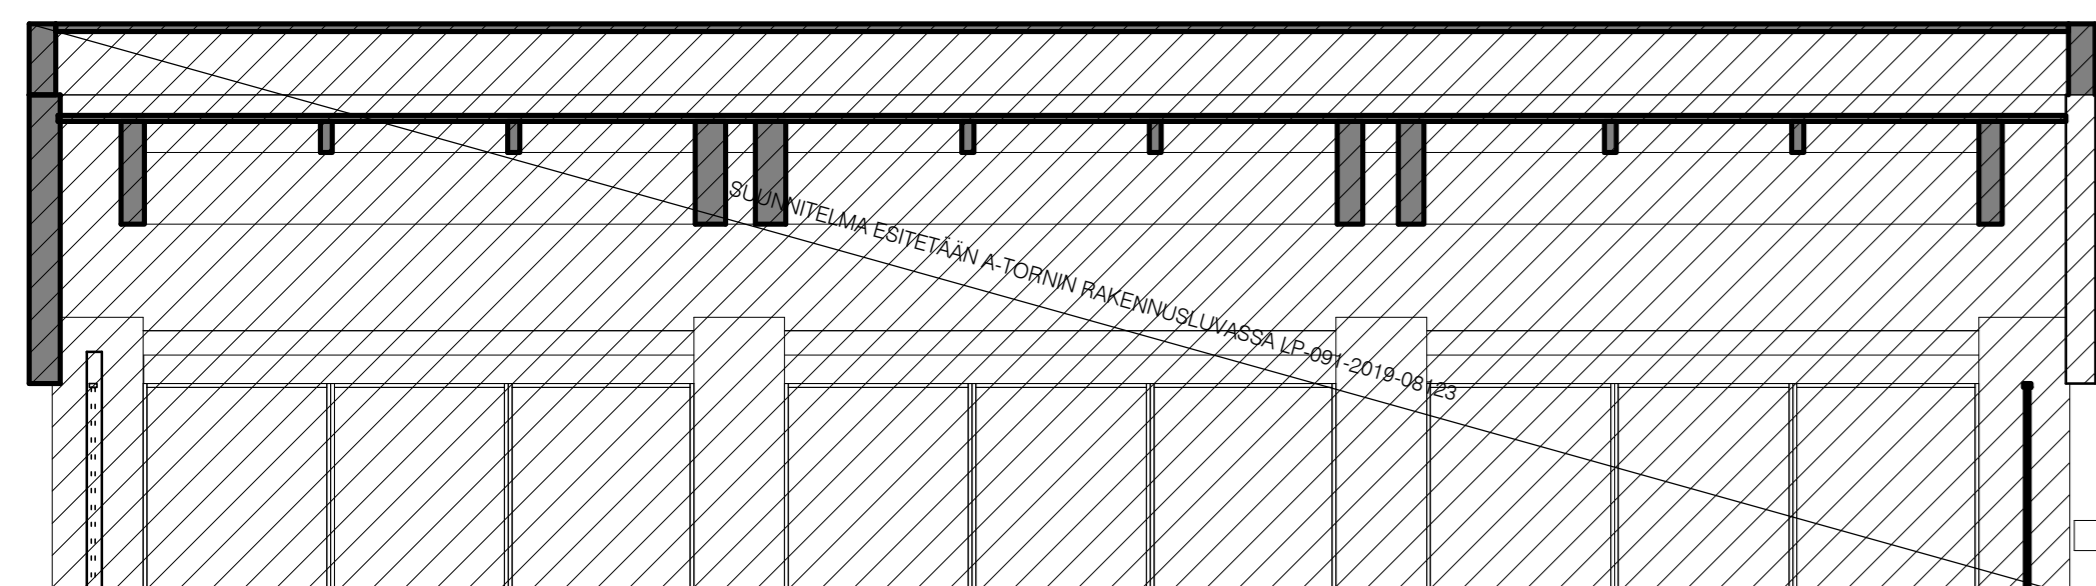

RAKENNUKSEN PALOLUOKKA: P1  
 RAKENNUKSEN PALOKUORMA < 600 MJ/m<sup>2</sup>, ELLEI PIIRUSTUKSISSA OLE TOISIN MAINITTU.  
 KELLERIKERROKSET VARUSTETAAN AUTOMAATTISELLA SAMMUTUSLAITTEISTOLLA  
 RAKENNUS VARUSTETAAN SAVUNPOISTOLLA ERIILISEN PALOTEKNISEN SELVITYKSEN MUKAAN  
 RAKENNUS VARUSTETAAN POISTUMISTEIDENMERKKI- JA TURVAVALAISTUKSELLE.  
 RAKENNUS VARUSTETAAN KONEELLISETILÄ ILMANVAIHDOLLA.

- RAKENNUSLUPA-ALUEEN RAJA
- PALO-OSASTON RAJA/TUNTILUOKKA EM0, ELLEI PIIRUSTUKSESSA TOISIN MAINITTU
- 1200 → POISTUMISTIE, LEVEYS JA SUUNTA
- SP SAVUNPOISTOREITTI

1. VALKOIBETONI, SILEÄ
2. VALKOIBETONI, UURITETTU JA LOHKOTTU
3. VALKOIBETONI, PESTY
4. BETONI, UMBRAKÄSTELTY
5. LUONNOKKI, HARMAA
6. LASI, KIRKAS
7. METALLI, MAALATTU VAALEA
8. METALLI, MAALATTU TUMMA
9. ELDKSOTU ALUMIINI TUMMA
10. SALSIKKO, METALLI, MAALATTU TUMMA
11. BETONI, MAALATTU VALKOINEN

TASOKOORDINAATIT: ETRS-GK25  
 KORKKUSJÄRJESTELMÄ: N2000

K.OBA	KORTTELITILA	TONTTI-NR	RATU	VIIRIKOMMASTEN MERKINTÖIDÄ
30	30127	10		
RAKENNUSLOMAKSEN NIMI	RAKENNUSKOHTEEN NIMI JA OSOITE	PIIRUSTUSLAJI	PIIRUSTUKSEN NIMI	JUOKS No
UUDISRAKENNUS	AS OY HELSINGIN KULLERVONKOTI	PÄÄPIIRUSTUS	JULKISIVU	
	Lapinmäentie 10	PIIRUSTUKSEN SISÄLTO	LÄNTEEN	MITTAKAAVA
	00350 HELSINKI			1:100

ARHITTEIN	PIIRUSTUKSEN NUMERO	MUUTOS
SARC	ARK H F30 102	
ARKHITTEININ NIMI	LOHKO	TALO NRO
ARKHITTEININ SUUNNITTELU	NUMERO	
HELSINKI	07.10.2019	POIKU
		TIEDOSTO
		G:\Lapinmäentie 1\01 H-TORNI
		REFERENSIT
		REFERENSIT



RAKENNUKSEN PALOLUOKKA P1  
 RAKENNUKSEN PALOKUORMA < 600 MJ/m², ELLEI PIIRUSTUKSISSA OLE TOISIN MAINITTU.

KELLARIKERROKSET VARUSTETAAN AUTOMAATTISELLA SAMMUTUSLAITTEISTOLLA  
 RAKENNUS VARUSTETAAN SAVUNPOISTOLLA ERILLISEN PALOTEKNISEN SELVITYKSEN MUKAAN  
 RAKENNUS VARUSTETAAN POISTUMISTEIDENMERKKI- JA TURVAVALAISTUKSELLE.  
 RAKENNUS VARUSTETAAN KONEELLISELLA ILMANVAIHDOLLA..

- RAKENNUSLUPA-ALUEEN RAJA
- PALO-OSASTON RAJA/TUNTILUOKKA EI60, ELLEI PIIRUSTUKSESSA TOISIN MAINITTU
- 1200 → POISTUMISTIE, LEVEYS JA SUUNTA
- SP SAVUNPOISTOREIHTI

vesikatto  
 +32.300

7  
 +28.200

6  
 +25.200

5  
 +22.200

4  
 +19.200

3  
 +16.200

2  
 +13.200

1/0  
 +9.800

+7.05

1/K1  
 +6.050

2/K2  
 +1.710

1. VALKOBETONI, SILEÄ
2. VALKOBETONI, URITETTU JA LOHKOTTU
3. VALKOBETONI, PESTY
4. BETONI, UMBRAKÄSITELTY
5. LUONNONKIVI, HARMAA
6. LASI, KIRKAS
7. METALLI, MAALATTU VAALEA
8. METALLI, MAALATTU TUMMA
9. ELOKSOITU ALUMIINI TUMMA
10. SÄLEIKKÖ, METALLI, MAALATTU TUMMA
11. SÄLEIKKÖ, METALLI, MAALATTU VAALEA

TASOKOORDINAATIO: ETRS-GK25  
 KORKEUSJÄRJESTELMÄ: N2000

K.O.SA	KORTTELITILA	TONTTI/RNo	RATU	VIRANOMAISTEN MERKINTÖJÄ
30	30127	10		
RAKENNUSTOIMENPIDE	UUDISRAKENNUS		PIIRUSTUSLAJI	JUOKS.No
RAKENNUSKOHTEEN NIMI JA OSOITE	AS OY HELSINGIN KULLERVONKOTI		PÄÄPIIRUSTUS	
	Lapinmäentie 10		PIIRUSTUKSEN SISÄLTÖ	MITTAKAAVAT
	00350 HELSINKI		JULKISIVU	1:100
			POHJOISEEN	
SARC		SUUNN. ALA		PIIRUSTUKSEN NUMERO
Tammisaarenlaituri 3		ARK		H
00180 Helsinki, Finland		F30		103
Tel +358-9-6226180		LOHKO		TALO 90
Fax +358-9-62261840		NUMERO		
Arkkitehtitoimisto		POLKU		TIEDOSTO
HELSINKI		G:\Lapinmäentie 1\01 H-TORNI		
07.10.2019		REFERENSSIT		
		SARLOTTA NARJUS		
		ARKKITEHTI SAFA		





1. VALKOBEETONI, SILEÄ
2. VALKOBEETONI, LIPITETTU JA LOKKOTTU
3. VALKOBEETONI, PESTY
4. BETONI, UMBRAKÄSTELY
5. LUONNONKIVI, HARMAA
6. LASI, KIRKAS
7. METALLI, MAALATTU VALEA
8. METALLI, MAALATTU TUMMA
9. ELOKSIDU, ALUMIINI TUMMA
10. SÄLEIKKÖ, METALLI, MAALATTU TUMMA
11. BETONI, MAALATTU VALKOINEN



RAKENNUKSEN PALOLUOKKA: P1  
 RAKENNUKSEN PALOKUORMA < 600 MJ/m<sup>2</sup>, ELLEI PIIRUSTUKSISSA OLE TOISIN MAINITTU.  
 KELLARIKERROKSET VARUSTETAAN AUTOMAATTISELLA SAMMUTUSLAITTEISTOLLA  
 RAKENNUS VARUSTETAAN SAVUNPOISTOLLA ERILLISEN PALOTEKNISEN SELVITYKSEN MUKAAN  
 RAKENNUS VARUSTETAAN POISTUMISTEIDENMERKKI- JA TURVAVALAISTUKSELLA.  
 RAKENNUS VARUSTETAAN KONEELLISELLA ILMANVAIHDOLLA.

- RAKENNUSLUPA-ALUEEN RAJA
- - - - - PALO-OSASTON RAJA/TUNTILUOKKA EM0, ELLEI PIIRUSTUKSESSA TOISIN MAINITTU
- 1200 → POISTUMISTIE, LEVEYS JA SUUNTA
- SP SAVUNPOISTOREITTI

TASOKOORDINAATISTO: ETRS-GK25  
 KORKKUSJÄRJESTELMÄ: N2000

K.O.S.A	KORTTELITILA	TONTTINUM	RATU	VIIRANOMAISTEN MERKINTÖIDÄ
30	30127	10		
RAKENNUSTOMENPIDE			PIIRUSTUSLAJI	JUOKS No
UUDISRAKENNUS			PÄÄPIIRUSTUS	
RAKENNUSKOHTIEN NIMI JA OSOITE			PIIRUSTUKSEN SISÄLTO	MITTAKAAVAT
<b>AS OY HELSINGIN KULLERVONKOTI</b>			<b>JULKISIVU</b>	<b>1:100</b>
Lapinmäentie 10			ITÄÄN	
00350 HELSINKI				

SUUNNITTELIJA	PIIRUSTUKSEN NUMERO	MUUTOS
<b>SARC</b>	<b>ARK H F30 104</b>	
Tammasaarenlaituri 3 00180 Helsinki Finland Puh +358-9-4226180 Arkkitehtitoimisto Fax +358-9-42261840	LOHKO TALO 90 NUMERO	
HELSENKI	07.10.2019	POIKU TIEDOSTO
SARLOTTA MÄKLIS ARKKITEHTI SAFA	REFERENSIT	G:\Lapinmäentie 1\01 H-TORNI