

P

RAKENNUSOIKEUSLASKELMA

TONTIN ALA 1952 m2

RAKENNUSOIKEUS 976 m2

1. KERROS 903 m2

2. KERROS 63 m2

RAKENNETTU 976 m2


LAAJENNUS HALLIT B JA C 2. KERROKSEEN YHTEENSÄ 90 m2

KERROSALA LAAJENNUKSEN JALKEEN 1066 m2

AUTOPAIKKALASKELMA

AUTOPAIKKOJA TULEE RAKENTAA 1/250 m2 KA = 5 KPL

RAKENNETTU 7 AUTOPAIKKAA

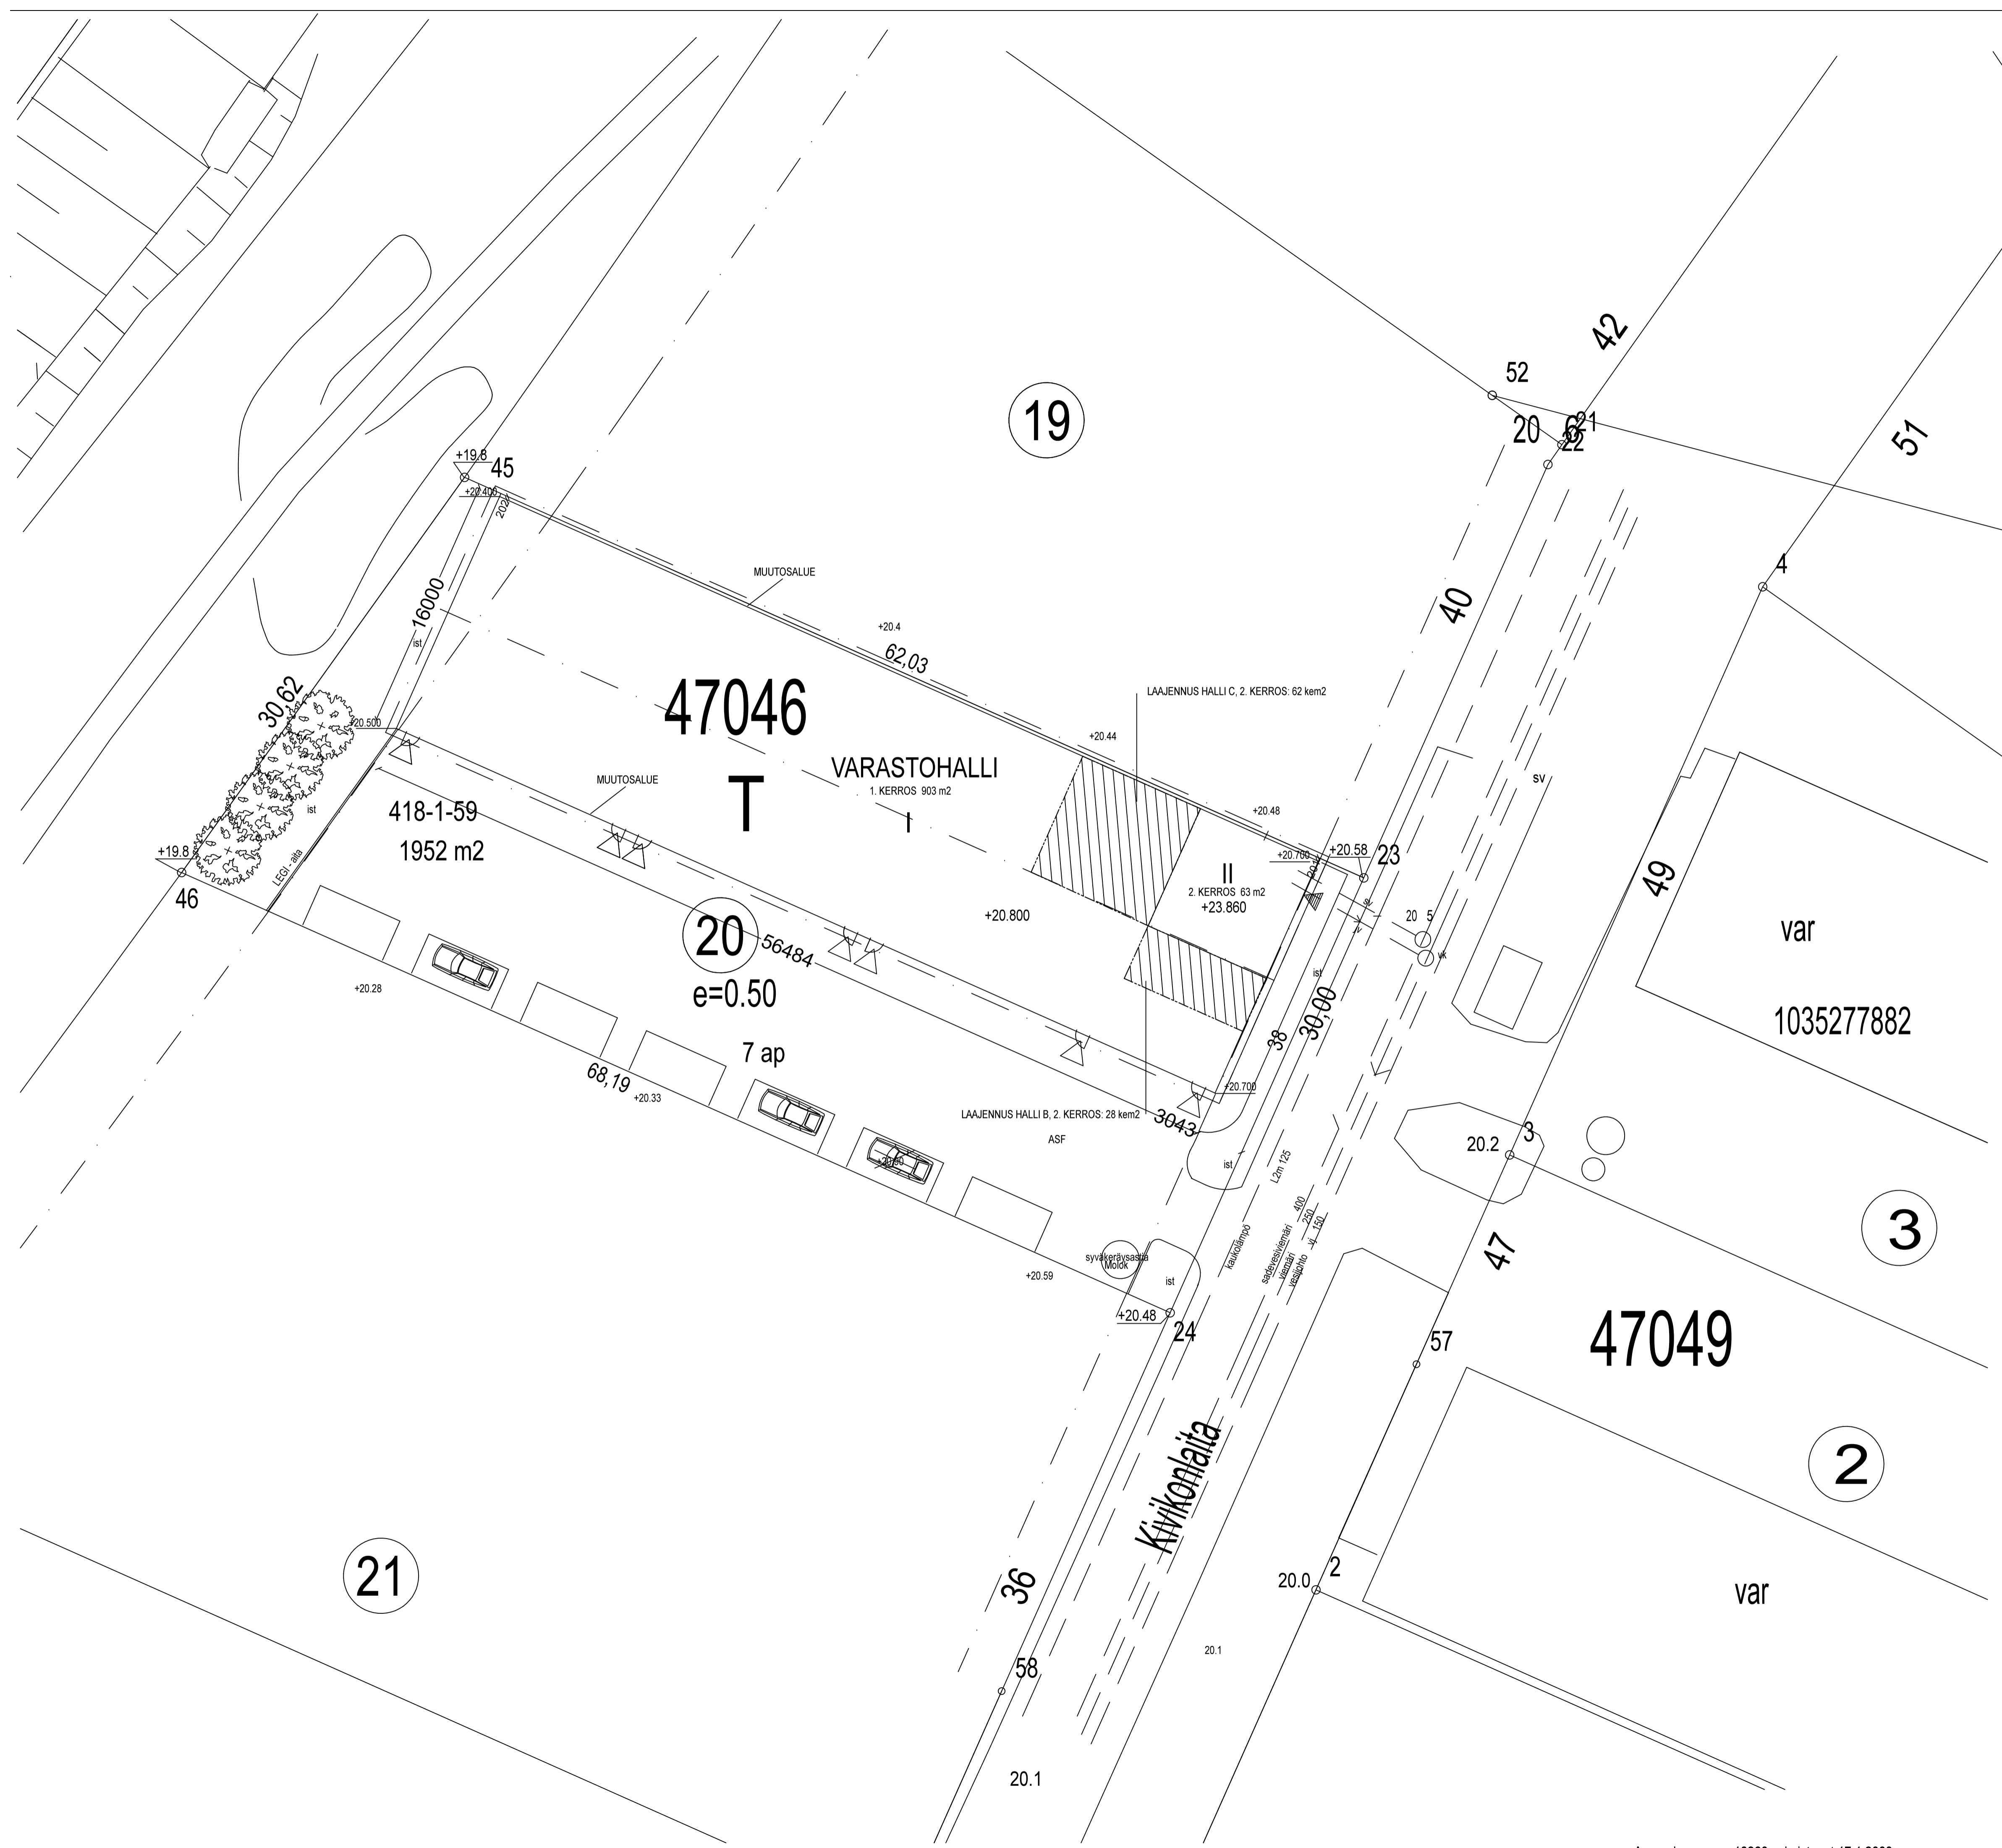

3

2

47049


47046

20


21

K.O.SA 47	KORTTELI/TILA 47046	TONTTI/RNo 20	RAKENNUSLUVAN TUNNUS
RAKENNUSLOMPPU LAAJENNUS	PIIRUSTUSLAI PÄÄPIRUSTUS	JUOKS.No 1	
RAKENNUSKORTTEIN NIMI JA OSOITE KIINTEISTÖ OY KIVIKONLAIJA 38 KIVIKONLAIJA 38 00940 HELSINKI	PIIRUSTUKSEN SISÄLTÖ ASEMAPIRUSTUS	MITTAKAAVAT 1:200	
ARKKITEHTITOIMISTO KIMMO LEHTOLA LOHJANTIE 23 03100 NIUMMELA KIMMO LEHTOLA 050-4110757 ark@kimmo-lehtola.fi	SUUNN. ALA ARK	TYÖ No 511	PIIR.No 511-1
	PÄIVÄYS 12.05.2020	YHT.HENK. Kimmo Lehtola	MUUTOS

P


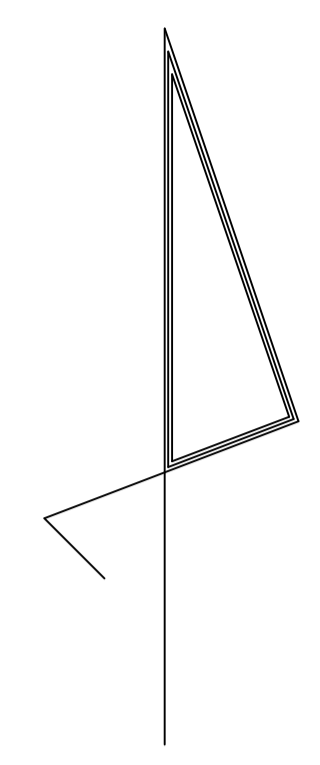


RAKENNUSOIKEUSLASKELMA
 TONTIN ALA 1952 m²
 RAKENNUSOIKEUS 976 m²
 1.KERROS 903 m²
 2. KERROS 63 m²
 RAKENNETTU 976 m²
 LAAJENNUS HALLIT B JA C 2. KERROKSEEN YHTEENSÄ 90 m²
 KERROSALA LAAJENNUKSEN JÄLKEEN 1066 m²
 AUTOPAIKKALASKELMA
 AUTOPAIKKOJA TULEE RAKENTAA 1/250 m² KA = 5 KPL
 RAKENNETTU 7 AUTOPAIKKAA

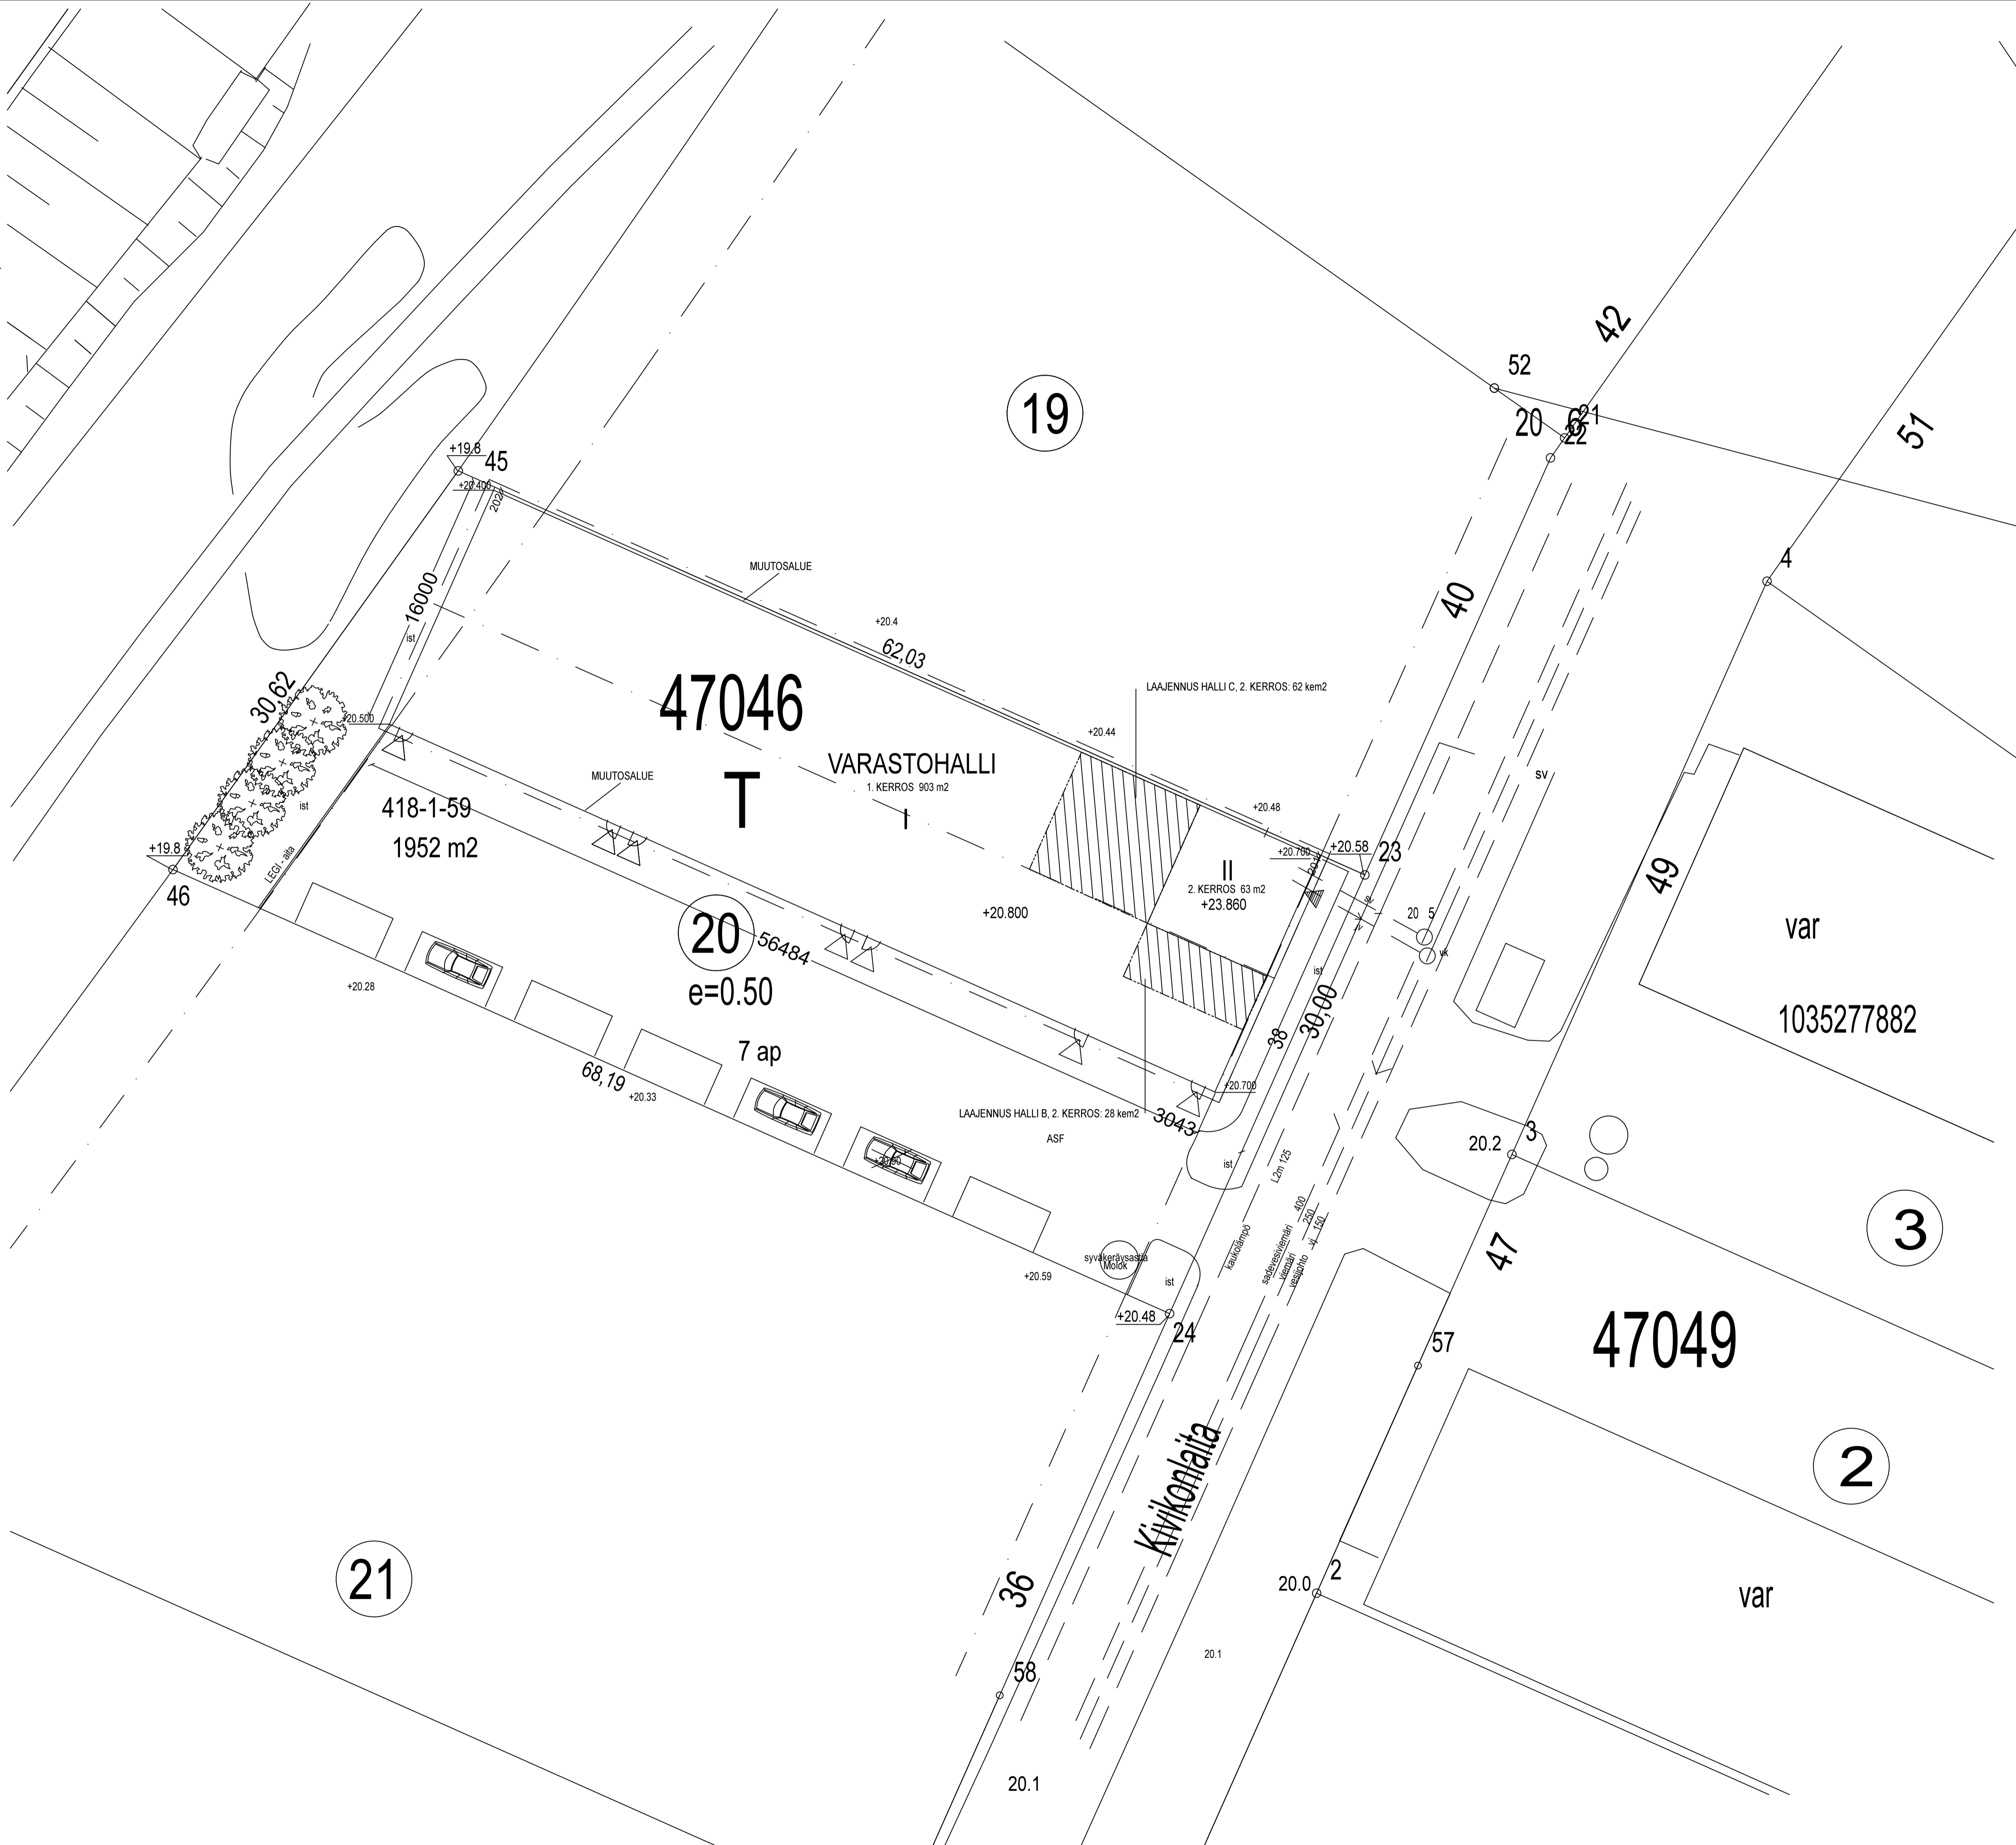

LUONNOSPIIRUSTUS 13.05.2020

K.O.SA 47	KORTTELI/TILA 47046	TONTTI/Rno 20	RAKENNUSLUVAN TUNNUS
RAKENNUSOMENPIDE LAAJENNUS	PIIRUSTUSLAAI PÄÄPIIRUSTUS	JUKS.No 1	
RAKENNUSKOHTIEN NIMI JA OSOITE KIINTEISTÖ OY KIVIKONLAITA 38 KIVIKONLAITA 38 00940 HELSINKI	PIIRUSTUKSEN SISÄLTÖ ASEMAPIIRUSTUS	MITTAKAAVAT 1:200	
ARKKITEHTITÖMISTO KIMMO LEHTOLA LOHJANTIE 23 03100 NUUMELA	SUUN.ALAI ARK	Työ No 511	PIIR.No 511-1
KIMMO LEHTOLA 050-4110757 ark@kimmo-lehtola.fi	PÄIVÄYS 12.05.2020	YHTEHENK. Kimmo Lehtola	MUUTOS

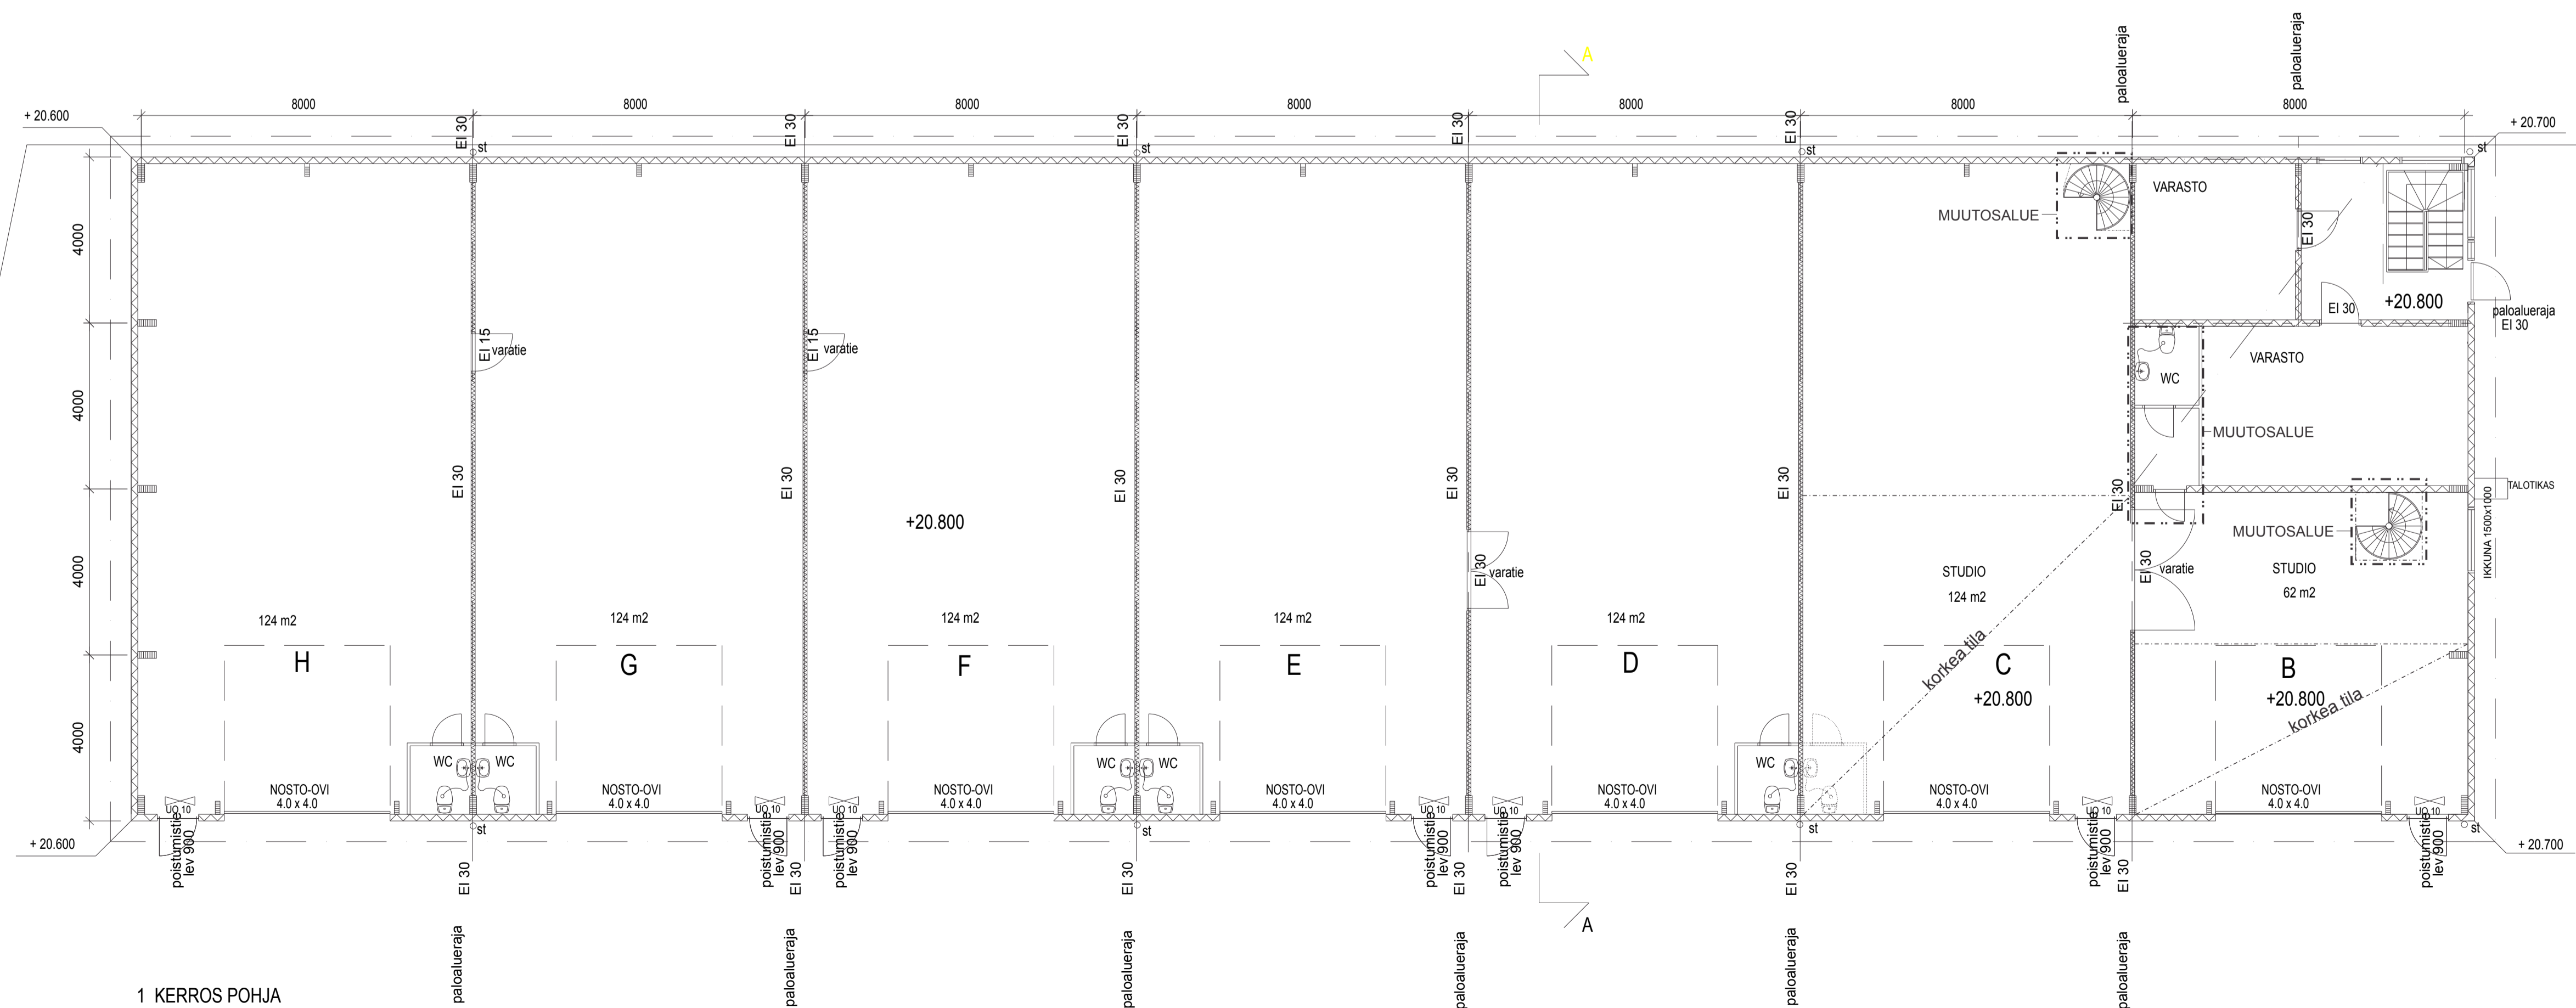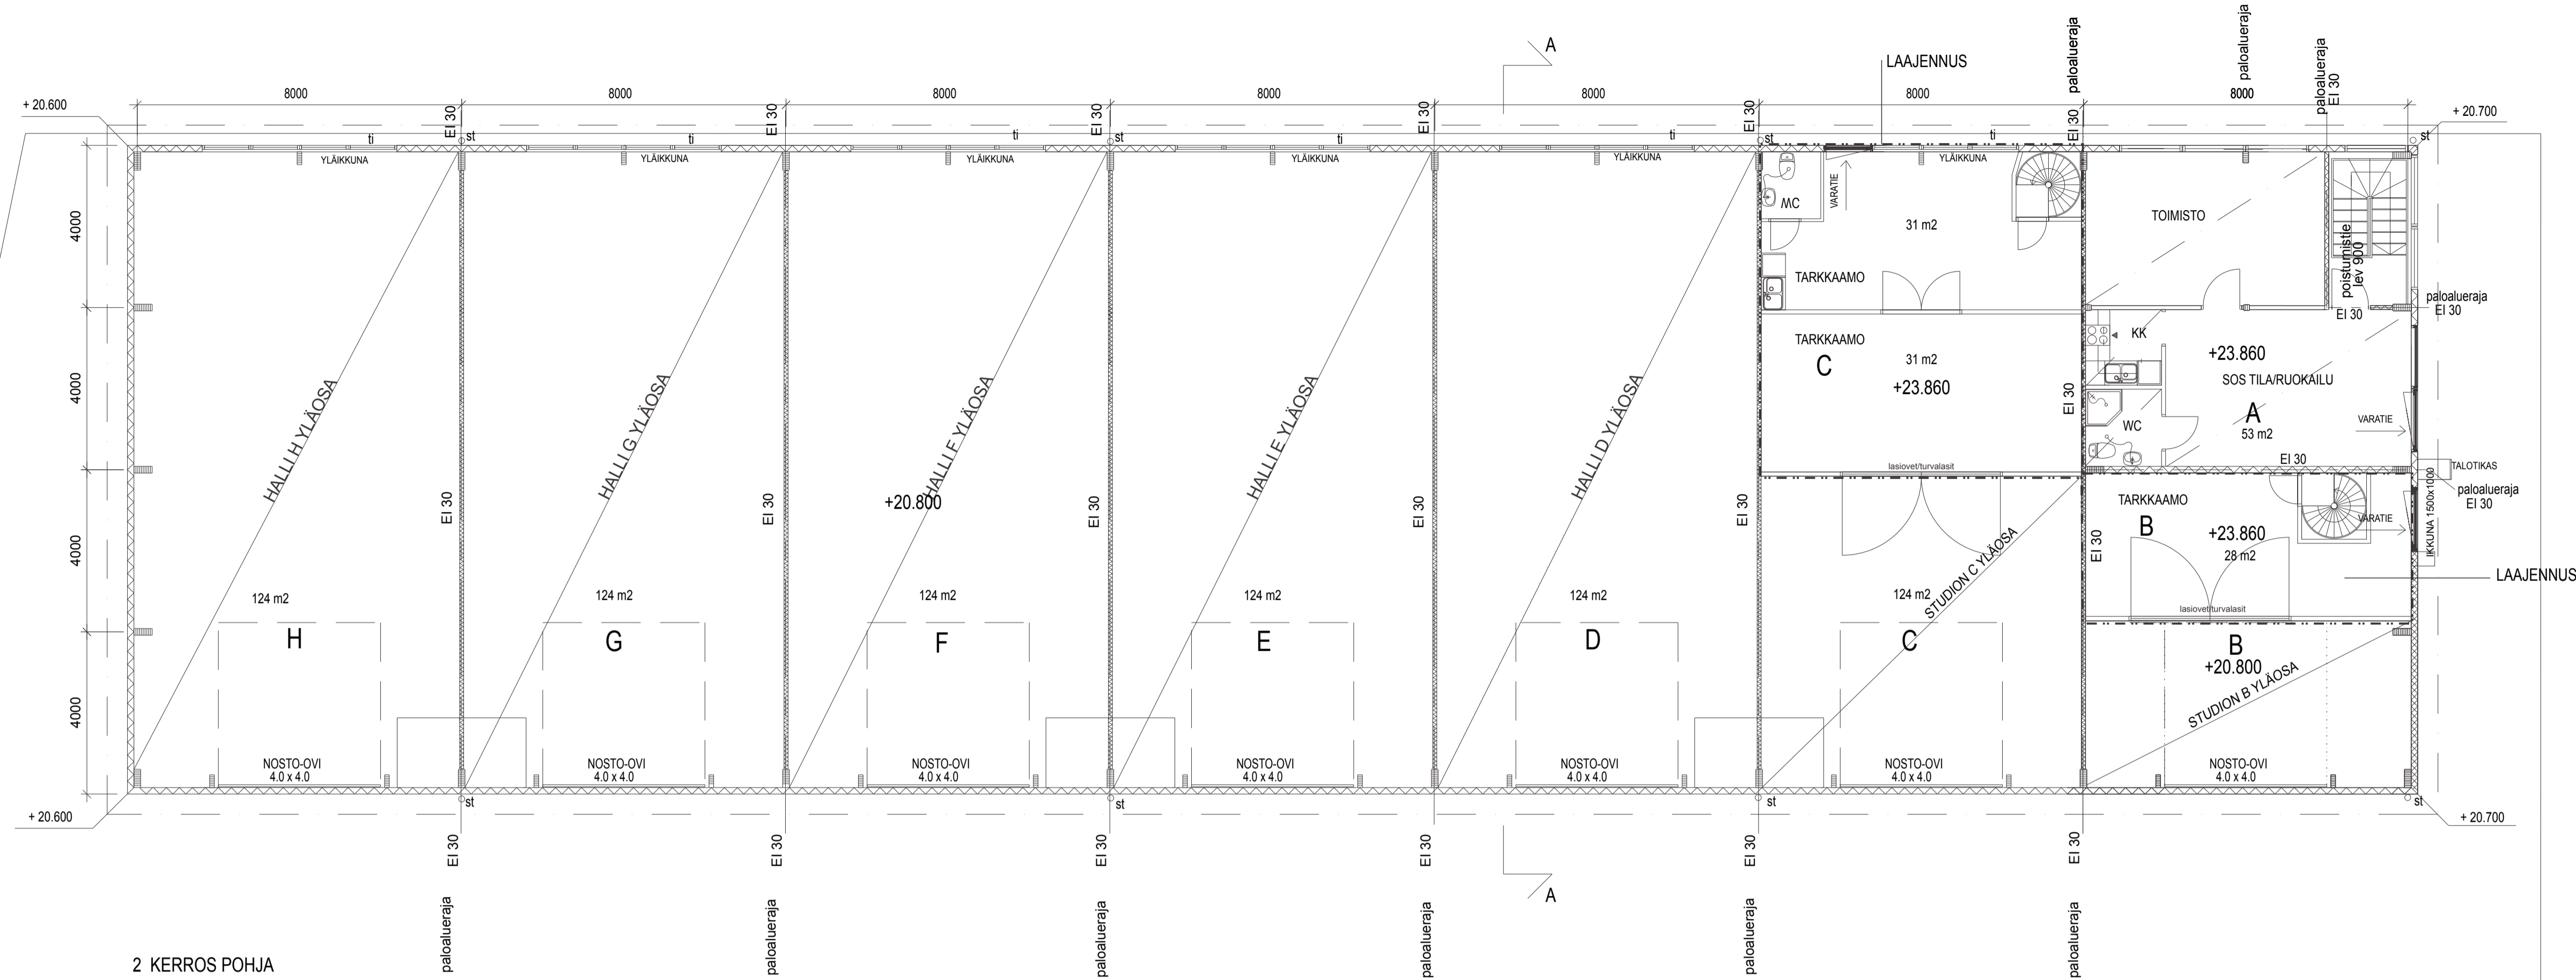

LUONNOSPIIRUSTUS 13.05.2020

K.osa/Kylä 47	Korttel/Tila 47046	Tuotteen 20	Viranomaisen arkkitehtimarkkinointi varten
Rakennusohjelmointi LAAJENNUS	Päivästä LUONNOSPIIRUSTUS		Juoks.n:o 2
Rakennuskohteen nimi ja osoite KIINTEISTÖ OY KIVIKONLAITA 38 KIVIKONLAITA 38 00940 HELSINKI	Päivästä sisä POHJAPIIRUSTUKSET		Mittakaavat 1/100
Suunnittelijan nimi, pätevyys ja allekirjoitus ARKKITEHTITOIMISTO KIMMO LEHTOLA LOHJANTIE 23 03100 NURMELE puh: 050-4110757 email: ark@kimmolehtola.fi			Suunnitteluala, työn numero ja piirustuksen numero Muutos
12.05.2019			ARK 511 02