
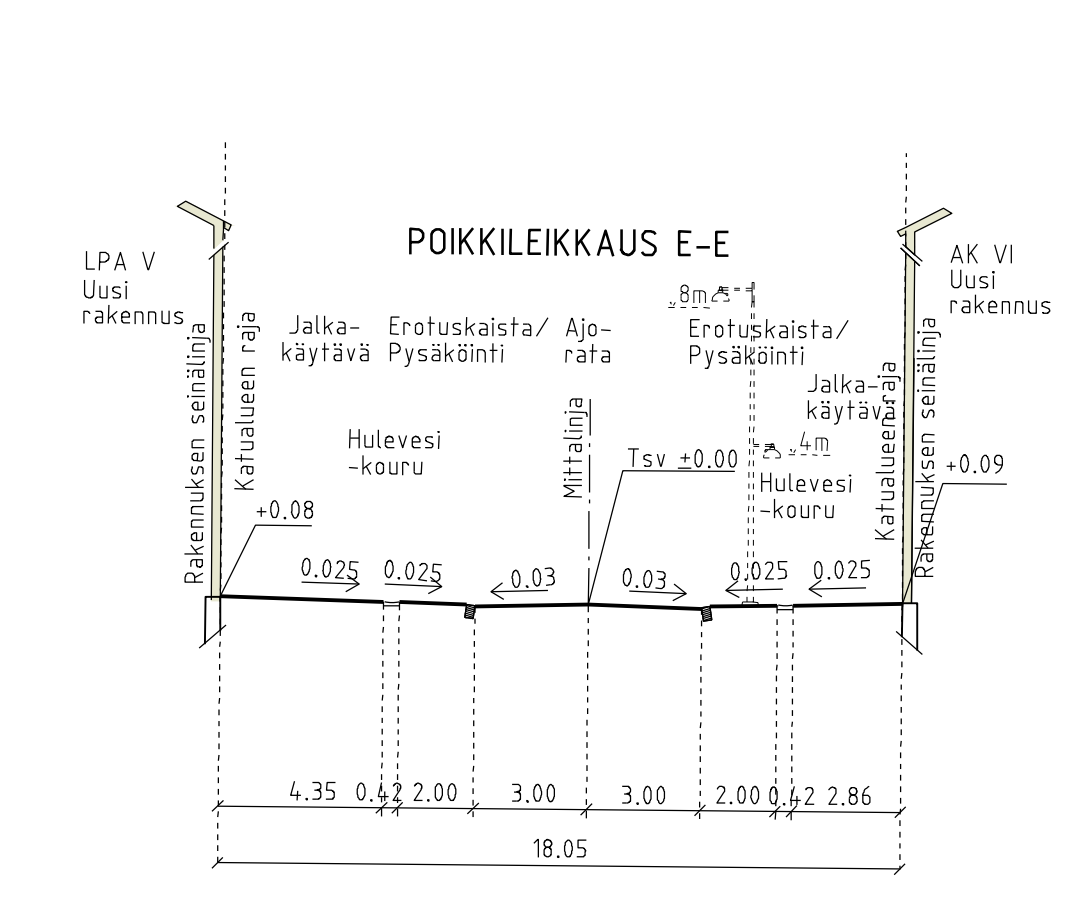
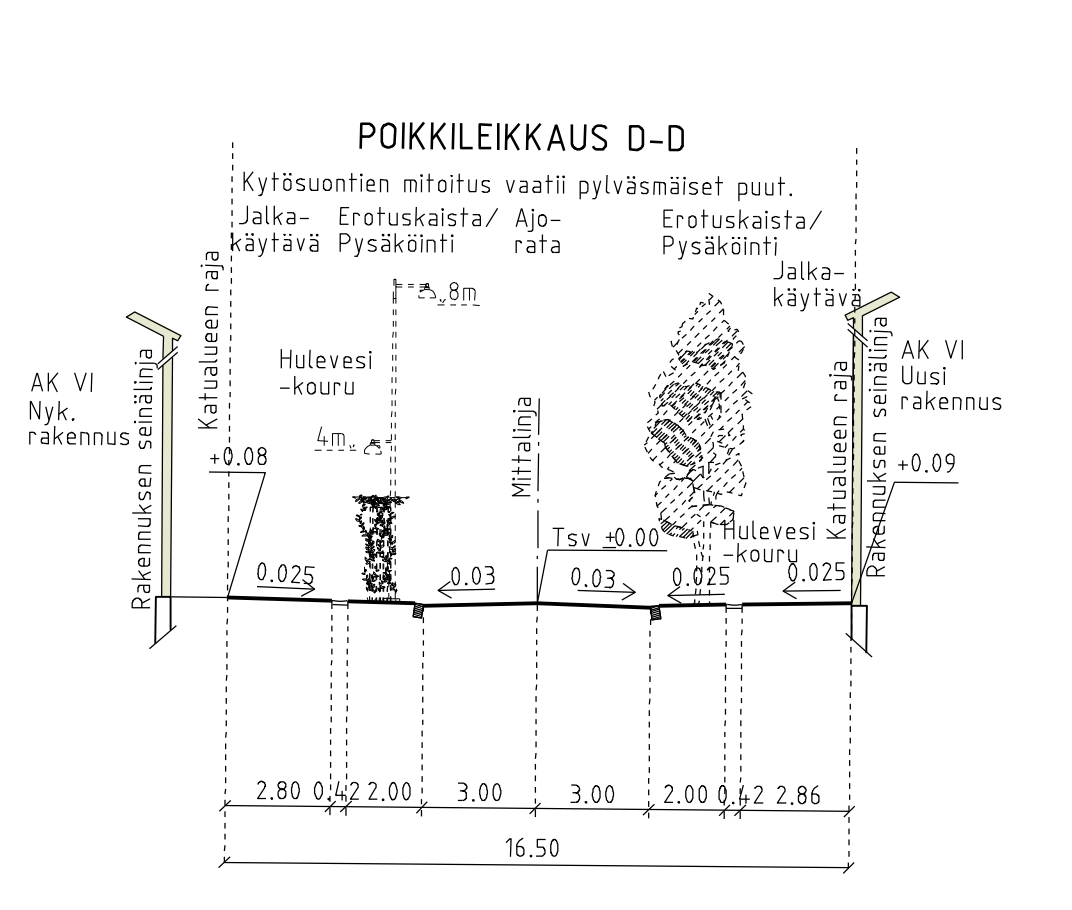


1:10 000

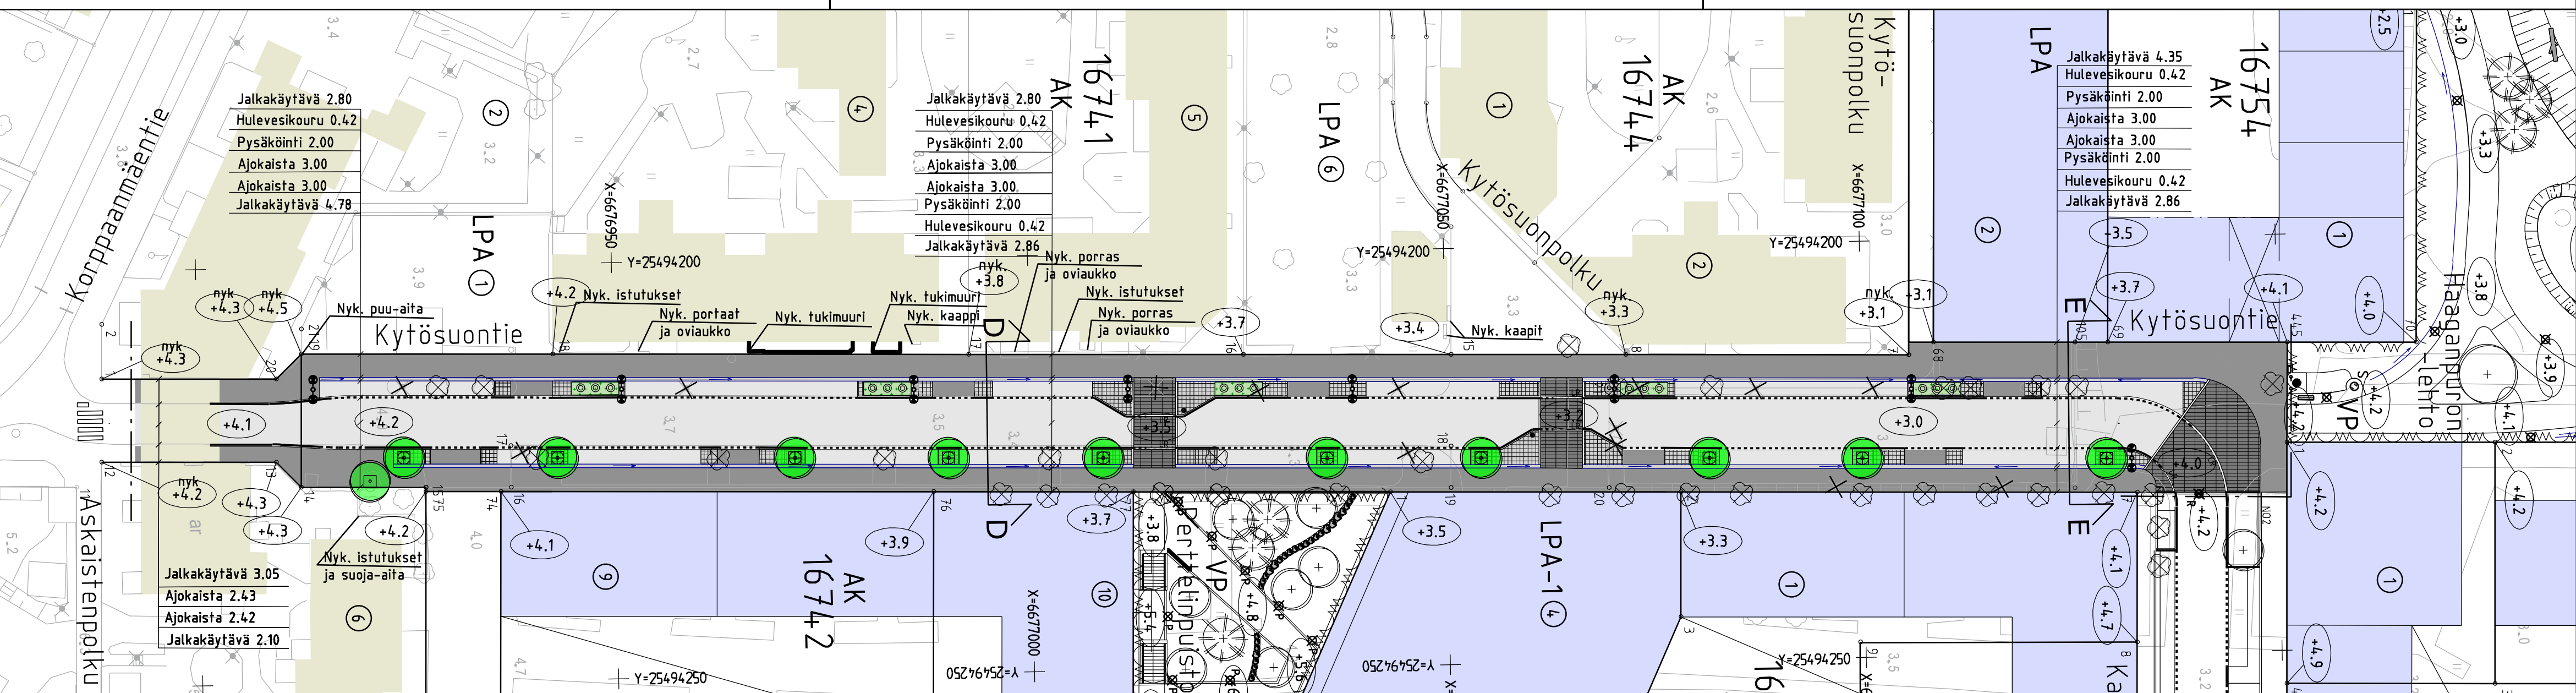

- PIIRUSTUSMERKINNÄT**
- Suunnittelalueen raja
 - Ajorata/jalkakäytävä ja pp, asfalttia
pysäköintialueet, avointa asfalttia
 - Nupukivi, tummanharmaa
 - Noppakivi, harmaa
 - Maanpeiteperenna, matala
Istutetaan köynnöspylväryhmän alle
 - Poistettava puu, 24 kpl
 - Istutettava lehtipuu juuristoritilällä, 10 kpl
 - Istutettava köynnös ja köynnösteline
 - Kadun likimääräinen korkeusasema
 - Reunatuki, luonnonkivi, punainen
 - Reunatuki, madallettu/luiskattu, luonnonkivi, punainen
 - Reunatuki, upotettu, luonnonkivi, punainen
 - Reunatuki, nykyinen
 - Nykyinen säilyvä valaisinpylväs
 - Poistettava valaisinpylväs
 - Uusi pylväsvalaisin, korkeus 8m
 - Uusi ripustusvalaisin
Valaistusvajerin kiinnitys julkisivuun ripustuskiinnikkeellä
 - Hulevesikouru, luonnonkivi, harmaa
 - Reunapaalu

Katu kuivatetaan hulevesiviemäriä, joka liitetään Kytösuonpolun nykyiseen viemäriin.

A	Päivitetty pohjakarttaa ja tasausta. Poistettu nykyisiä puita ja valaisinpylväitä. Lisätty reunapaalut, LR-reunakiviä, maanpeiteperennoja, säilyvä katupuu ja tekstejä nyk. rakenteista. Päivitetty poikkileikkausten erotuskaistoja ja jalkakäytäviä.	31.1.2024	T. Mäenpää	J. Väisänen
	Helsinki Kaupunkiympäristön toimiala <small>KAUP.OSA, OSA-ALUE</small> 16. Ruskeasuon, Pikku Huopalahti		www.hel.fi sähköposti: etunimi.sukunimi@hel.fi	
KYTÖSUONTIE				
Katusuunnitelma				
MK	LIITTYY	NRD	31568/1	KHS
	KORVAA			KYLK
1:500 1:200	KORVATTU	TASOKOORDINAATIO:	ETRS-GK25	HYV.
	ASEMAKAAVA	12591, 9090	KORKEUSJÄRJESTELMÄ:	TARK.
	LIKENNES.	7013	NZ000	PROJ.
		Linnolitustie 6 02600 Espoo 020 747 6000 www.sitowise.com		HYV.
		HYV.	4.1.2022	R. Putkonen
				TARK.
				LAAT.
				4.1.2022
				4.1.2022
				4.1.2022