

HELSINKI


4. KAUPUNGINOSA KAMPPI
KORTTELI 154, TONTIT 1, 2, 4-12 JA 26
KORTTELI 155, TONTIT 11-16, 30-32, 36, 38 JA 40
KORTTELIT 168 JA 169
KATUALUEITA

ASEMAKAAVAN MUUTOS

HELSINGFORS

4. STADSDELEN KAMPEN
KVARTER 154, TOMTERNA 1, 2, 4-12 OCH 26
KVARTER 155, TOMTERNA 11-16, 30-32, 36, 38 OCH 40
KVARTEREN 168 OCH 169
GATUOMRÅDEN

STADSPLANEÄNDRING

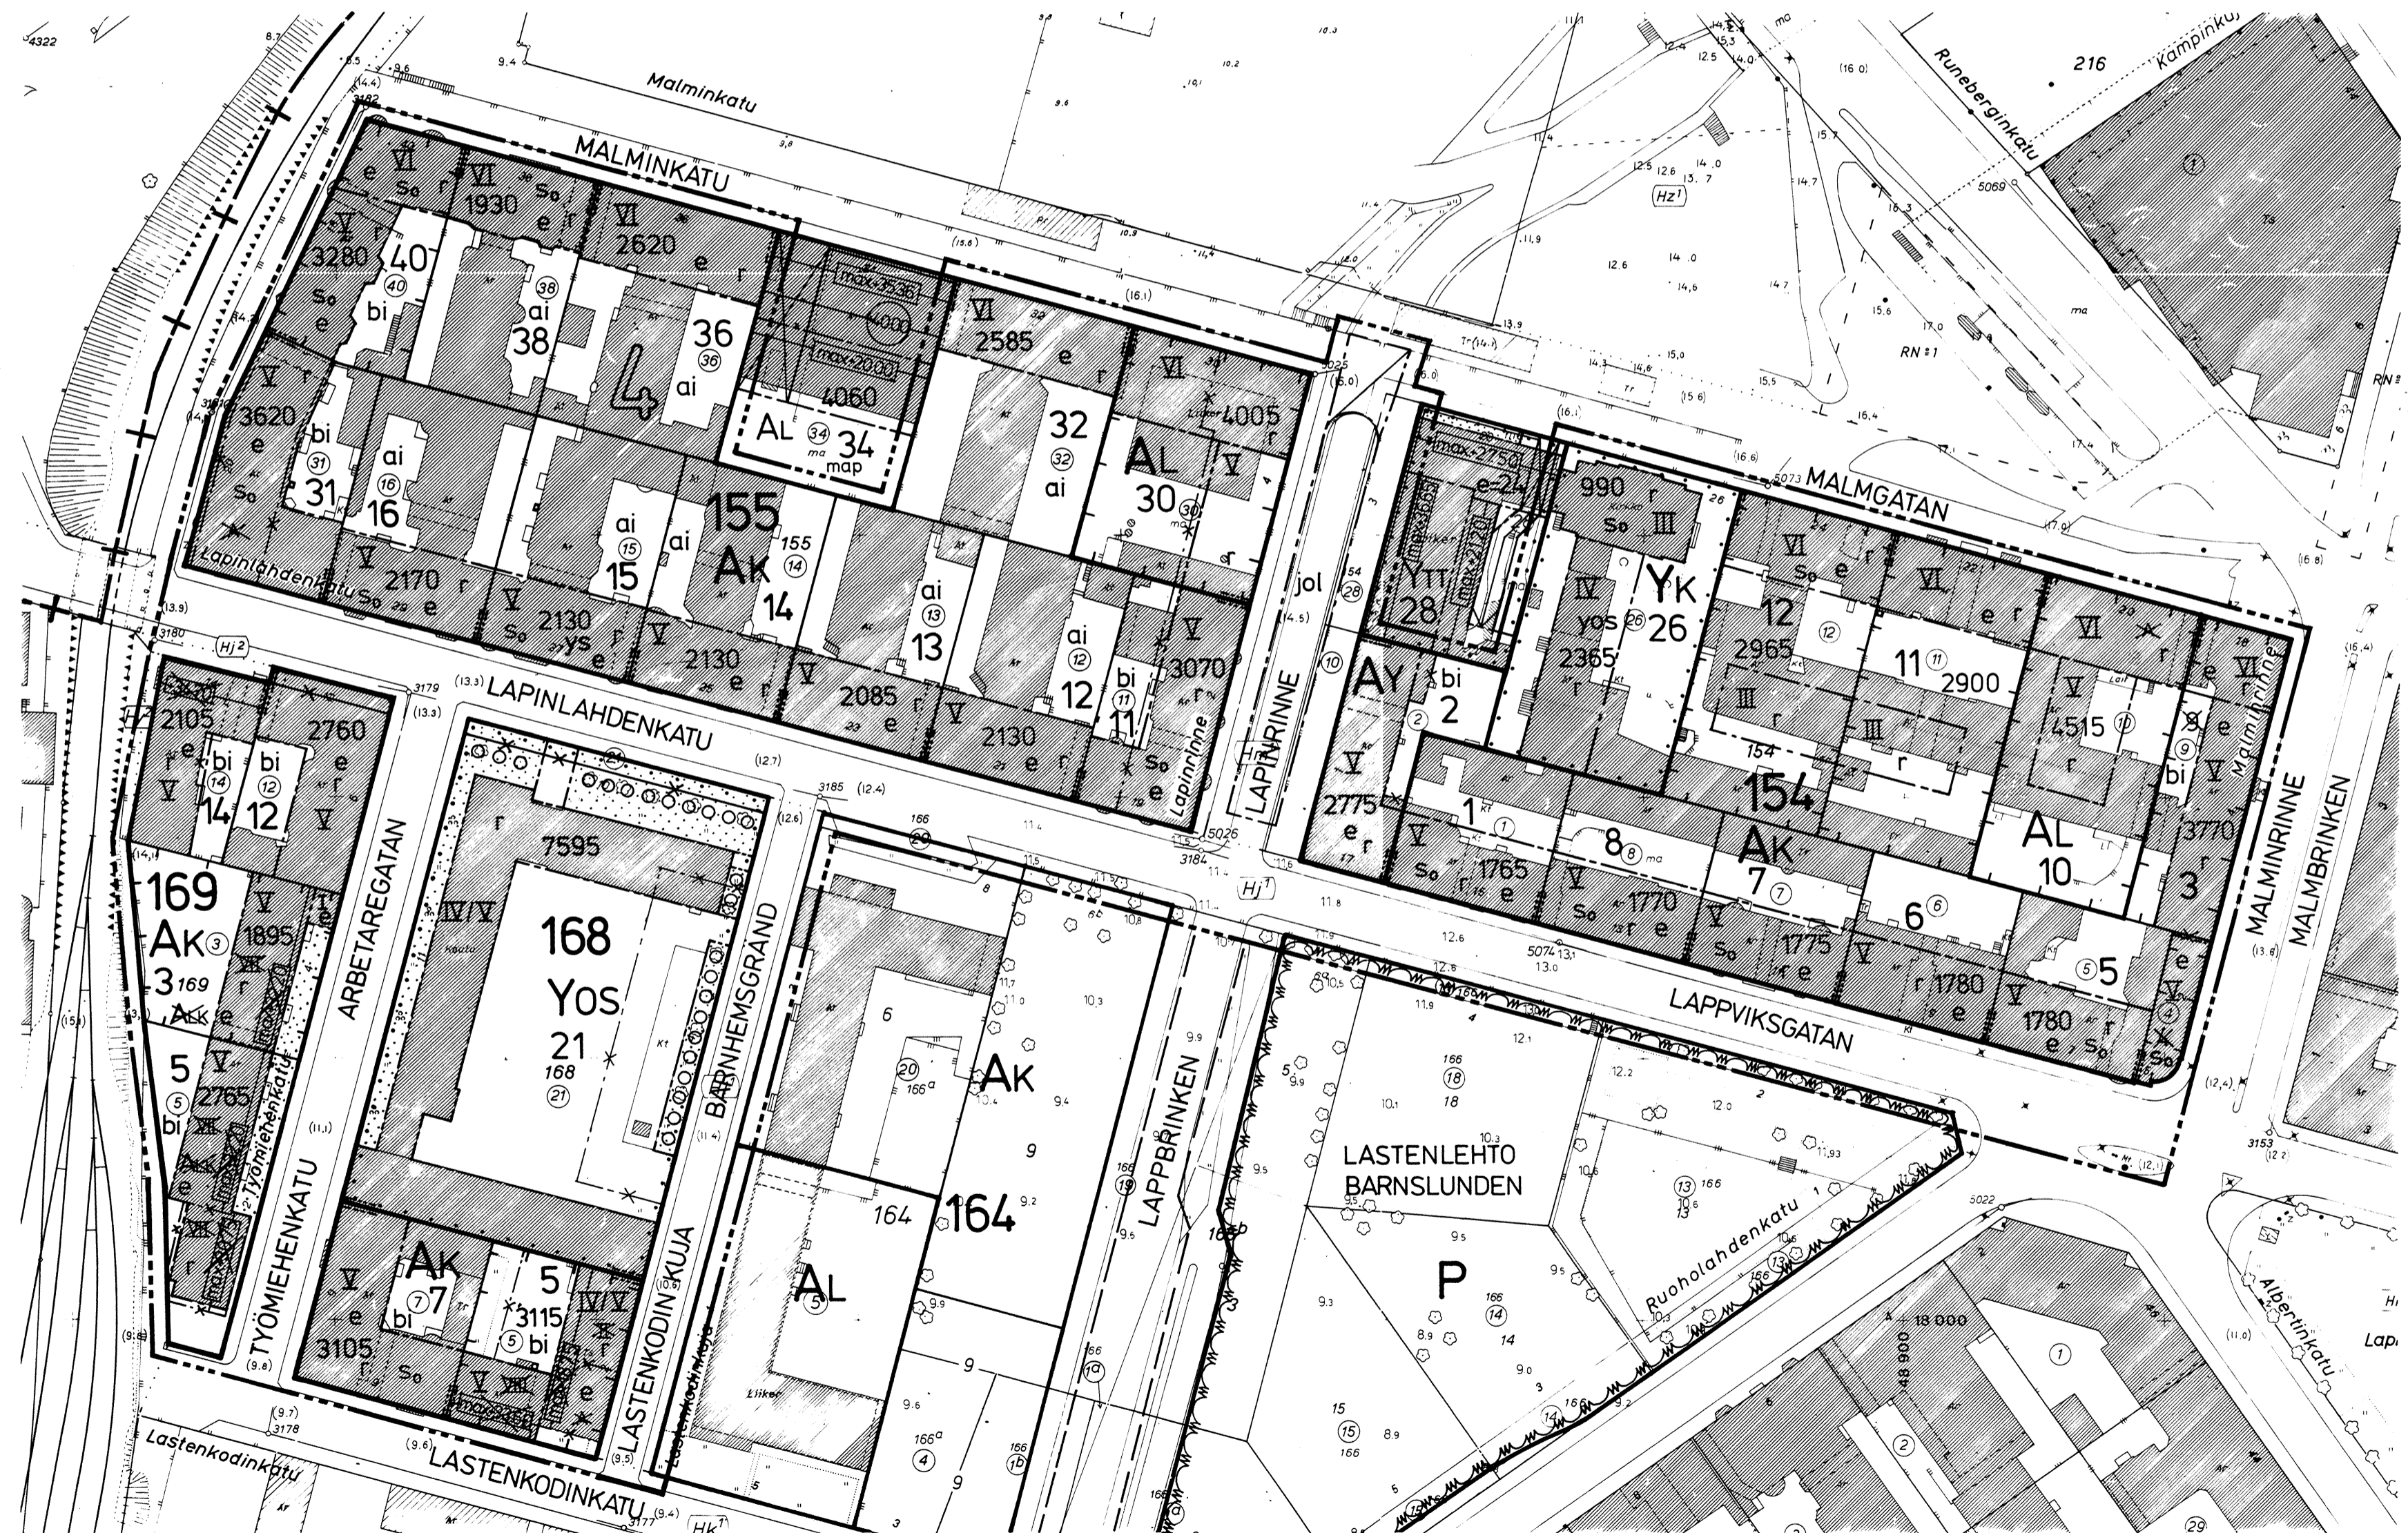

0 50 m 1:1000
Helsingin kaupungin kiinteistöviraston kaupunkimittausosasto
Helsingfors stads fastighetskontors stadsmätningssavdelning
karttoitus: Pohjakartta täyttää asetuksen no 91/1960 vaatimukset
kartläggning: Baskartan fyller föreskriftens i förordningen no 91/1960
10.1977 22.11.1977 *Lamolin*
Kaupungingeodeetti/stadsgeodet

1:1000

