
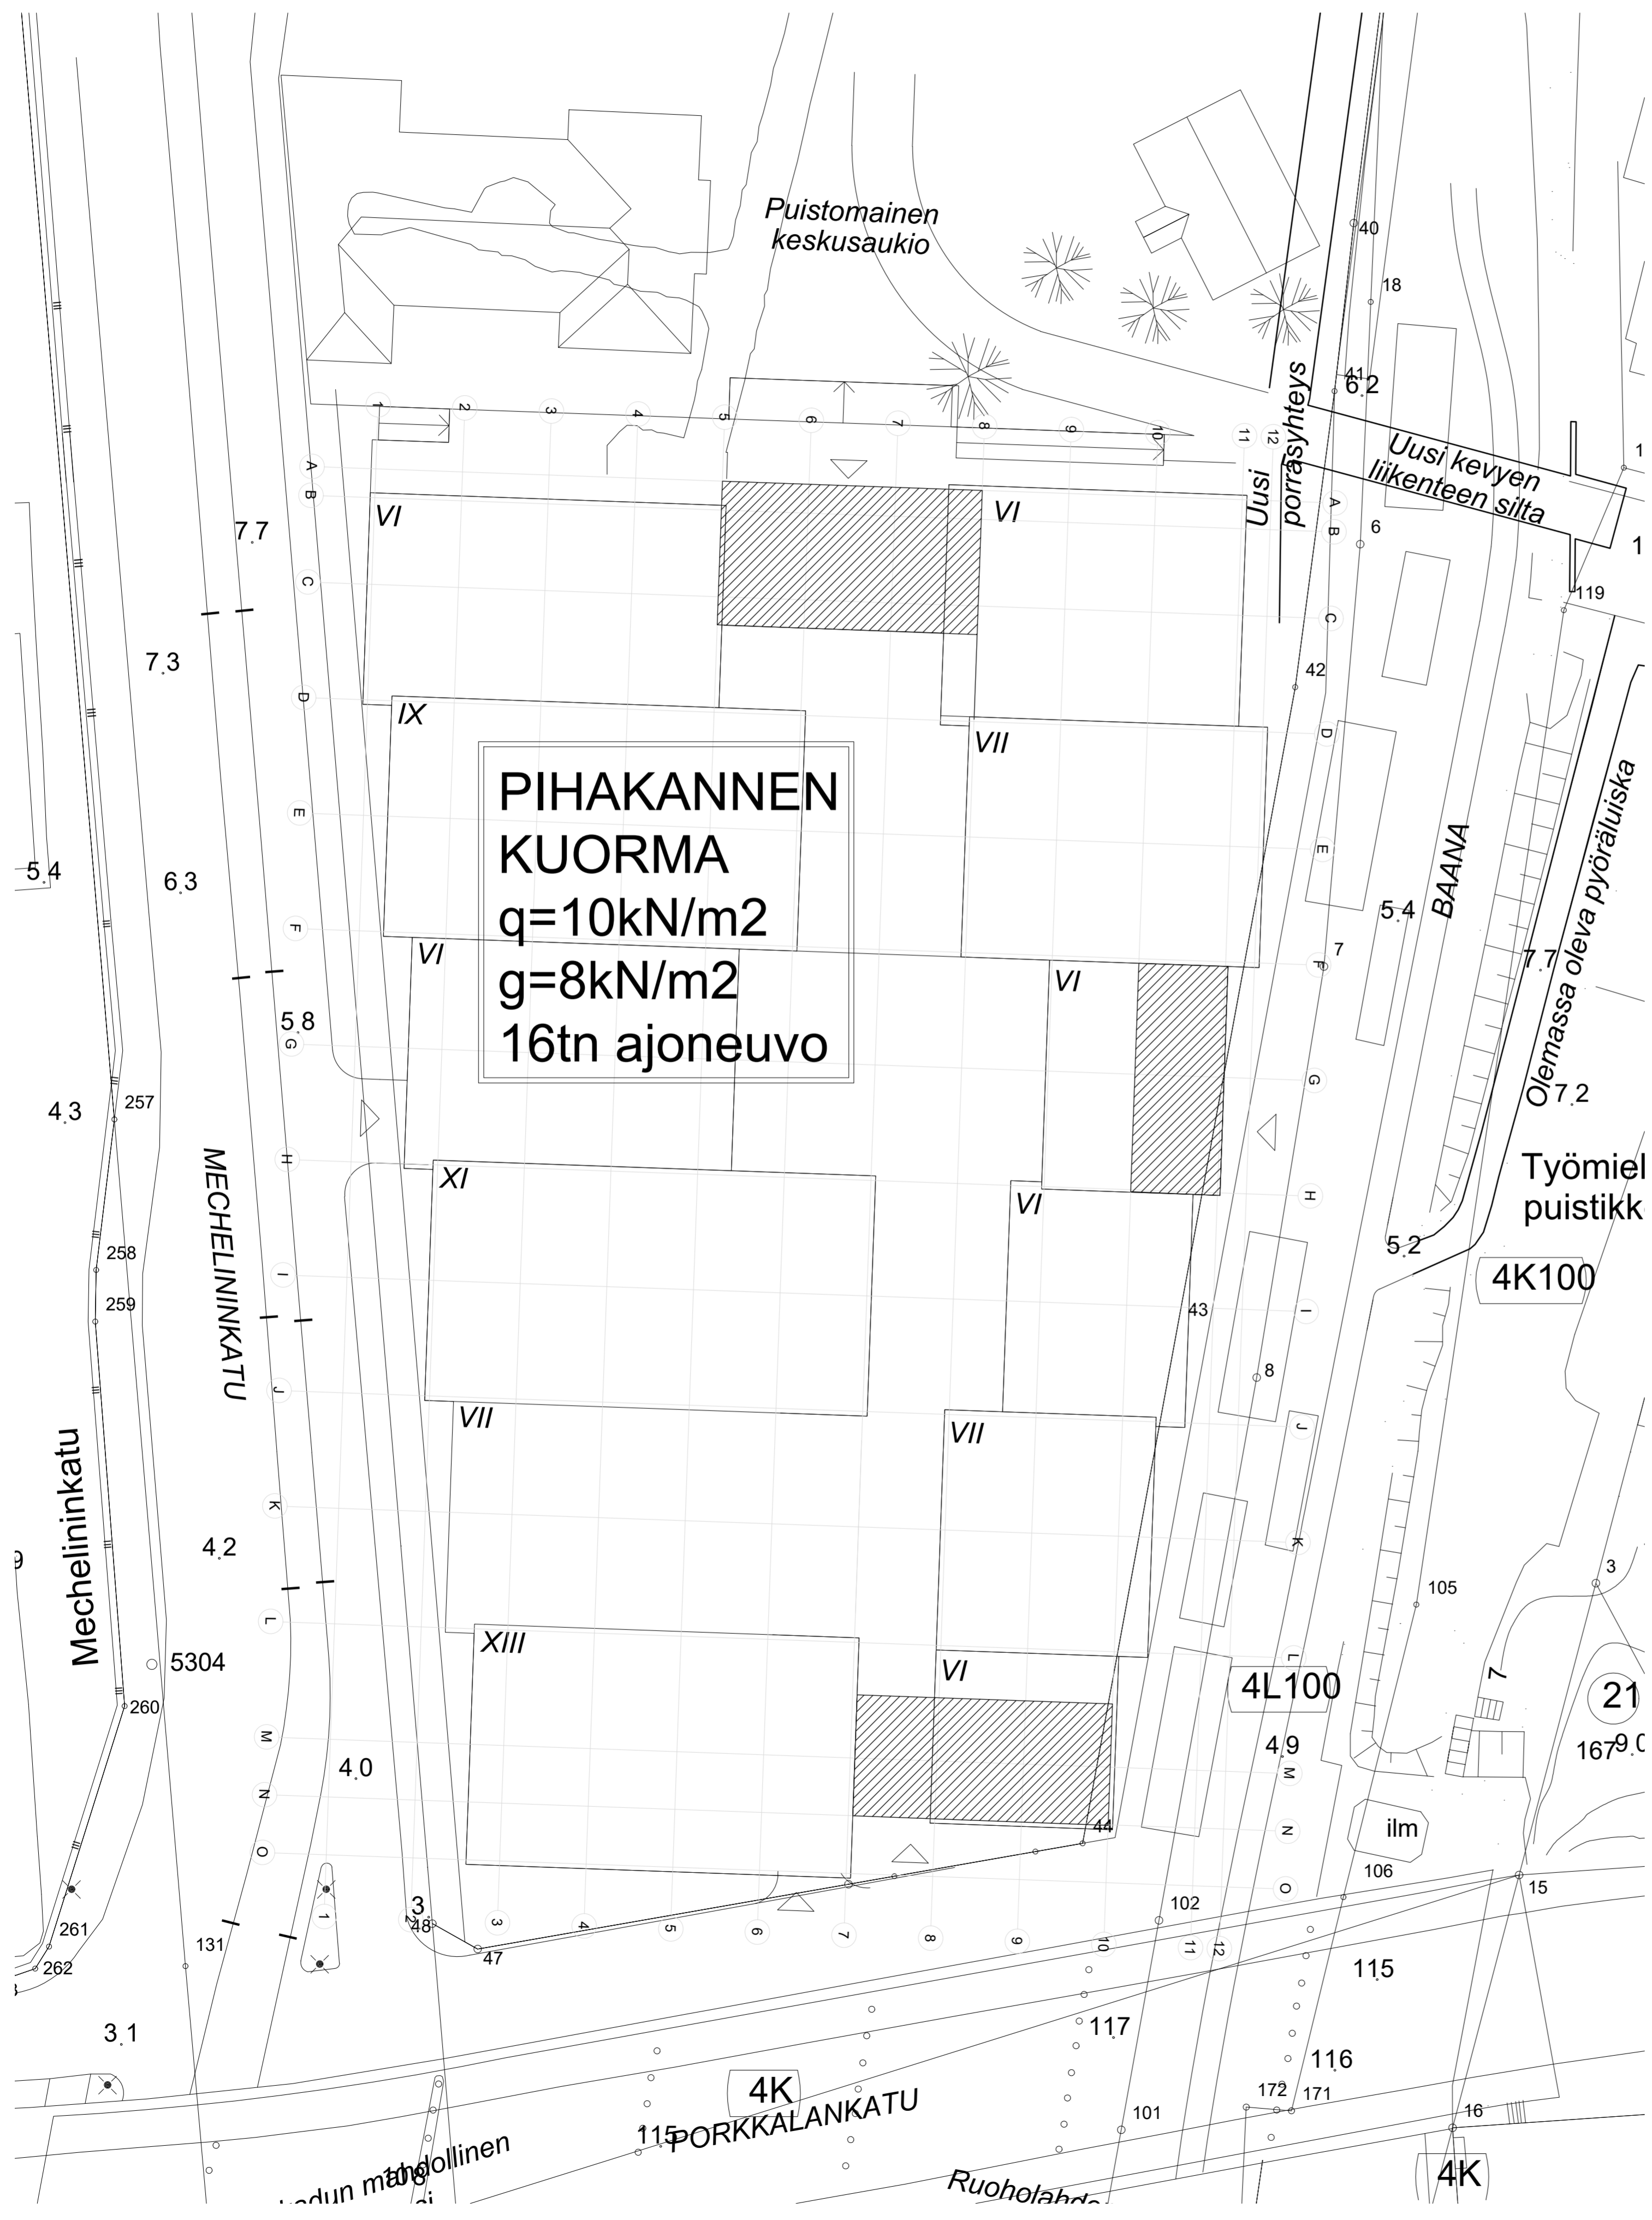


MARIA 01 HANKKEEN PIHAKANSIEN
ALUSTAVAT MITOITUS KUORMAT OVAT:
q=10kN/m² (Hyötykuorma)
g=8kN/m² (Pintarakenteet)
Maksimi ajoneuvon paino 16tn.



ALUSTAVAT PIHAKANSIEN LAAJUUKSET ON
ESITETTY SUUNNITELMASSA ALLA ESITETTYLLÄ
RASTEROINNILLA:

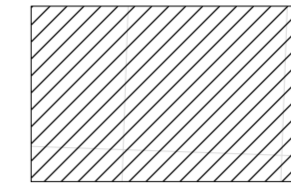

VIITESUUNNITELMA KAAVOITUSTA VARTEN
27.08.2019




Tunnus	Päiväys	Muutos	Muuttanut
--------	---------	--------	-----------

K.osa/Kylä	Kortteli/Tila	Tontti/Rno	Viranomaisten merkintöjä
Rakennustoimenpide	RAKENNE		Piirustuslaji Juokseva no
Rakennuskohteen nimi ja osoite	MARIA 01 HELSINKI		Piirustuksen sisältö Mittakaava TONTIN PIHAKANSIEN KUORMITUKSEN KESTO 1:400
Suunnittelija (nimi, tutkinto, allekirj.) Ilkka Mikkola, RI		Ramboll Finland Oy Säterinkatu 6 02601 Espoo puh. 020 755 611 etunimi.sukunimi@ramboll.fi	Suunn.ala Työnumero Tiedosto Muutos Päiväys
Suunnitelma		RAKENNE	RA-Y-0001
Suunnittelija		Piir.	Tark.

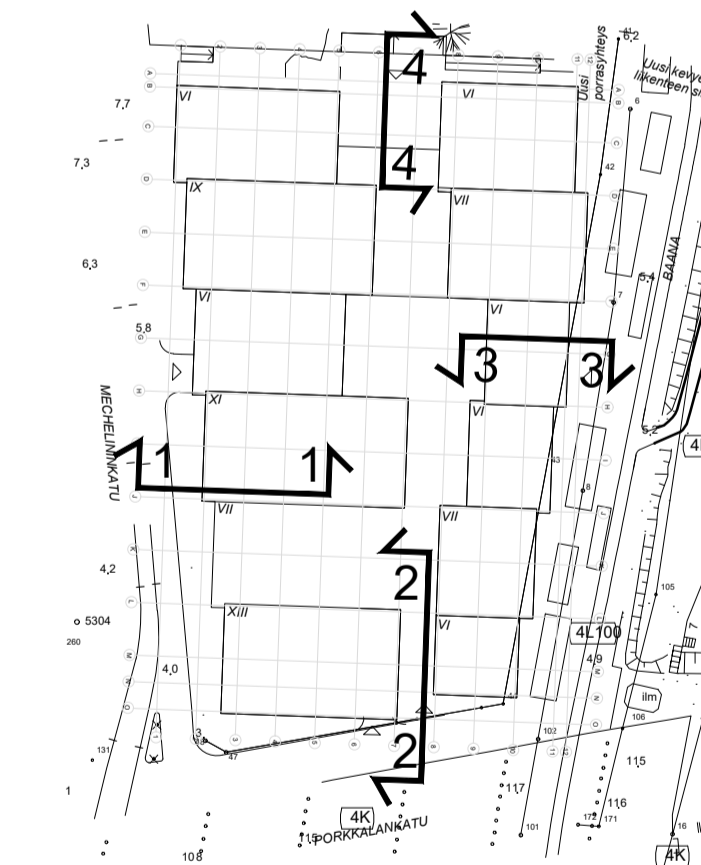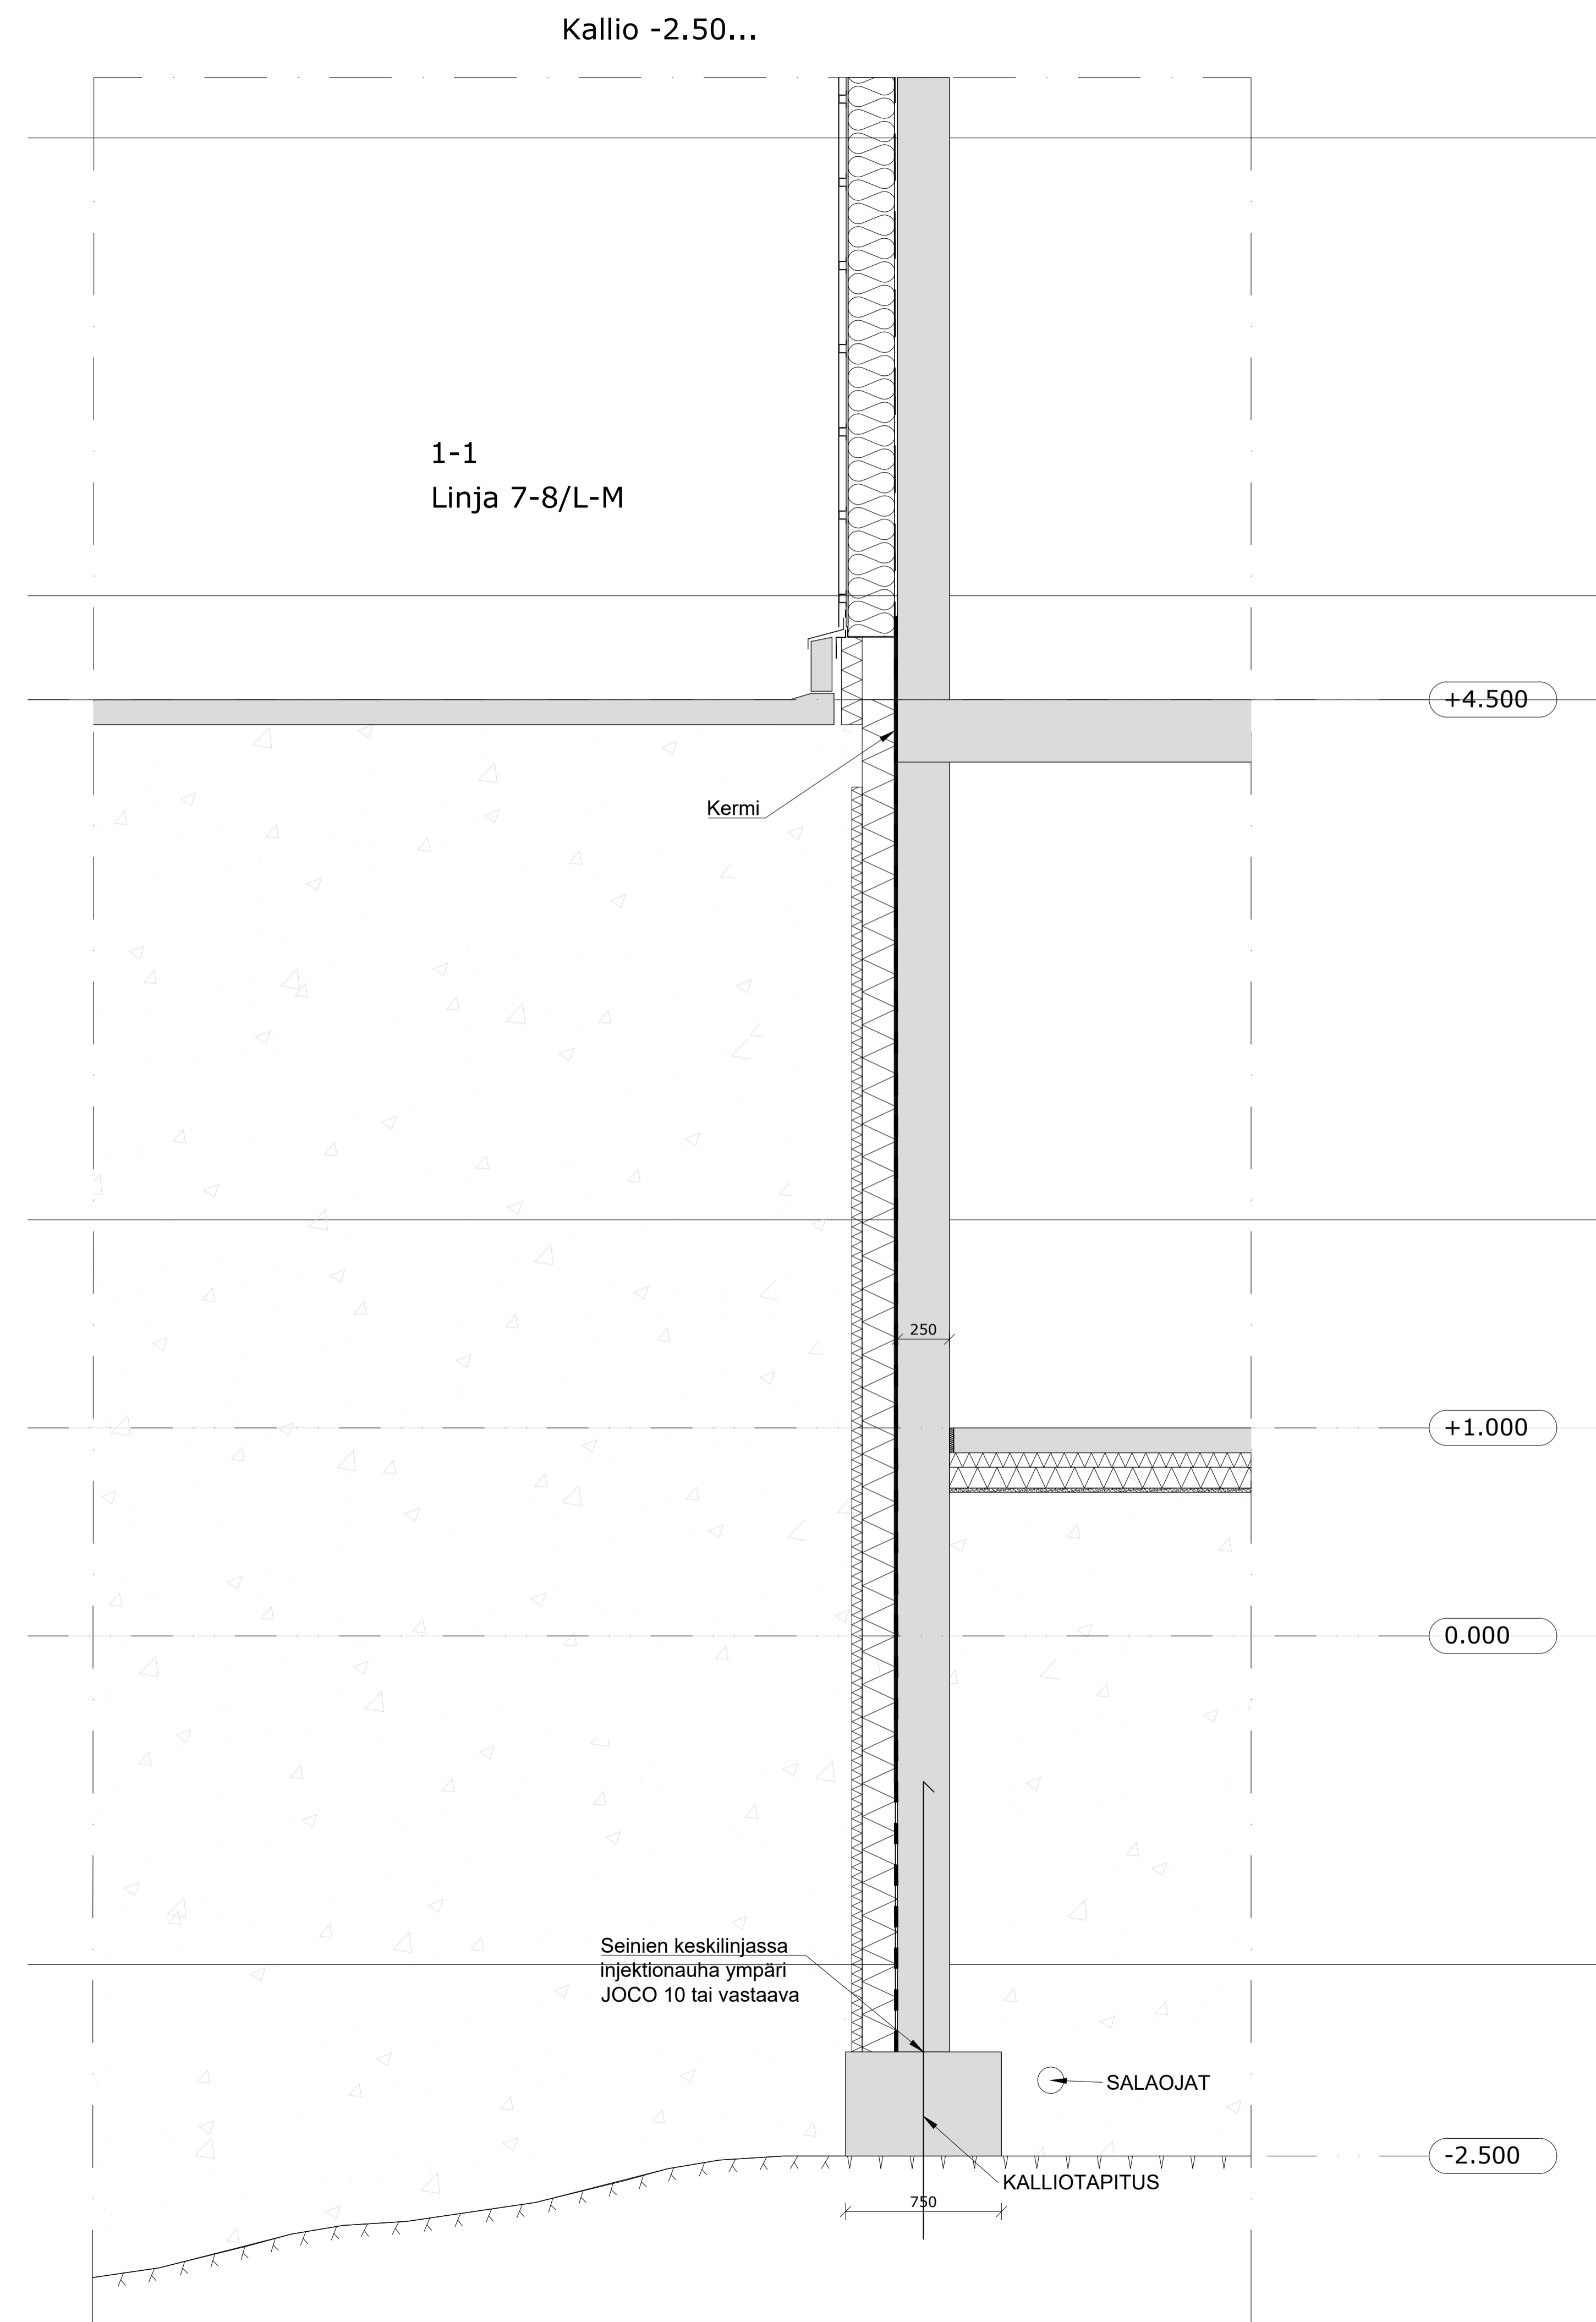

VIITESUUNNITELMA KAAVOITUSTA VARTEN
27.08.2019

Tunnus	Päiväys	Muutos	Muuttanut
K.osa/Kylä	Kortti/Tila	Tarvite/No	Visuaalisten merkintöiden
Rakennusompele	Rakennus	Piirustus	Julkaisu no
Rakennuskohteen nimi ja osoite	Rakennus	Rakennus	Mittakaava
MARIA 01 HELSINKI	RAKENNE	RAKENNELEIKKAUKSIA	1:20
	1-1 JA 2-2		
RAMBOLL	Ramboll Finland Oy Tuusulankatu 3, PL 25 02601 Espoo puh. 020 755 611 etunimi.sukunimi@ramboll.fi	Suunn.ala RAK	Työnumero RA-Y-0002
Suunnittelija (nimi, sukunimi, alkunimi)	Part. elSa	Tark.	Tiedosto RA-Y-0002.dwg Muutos
Ilkka Mikkola, RI			Päiväys

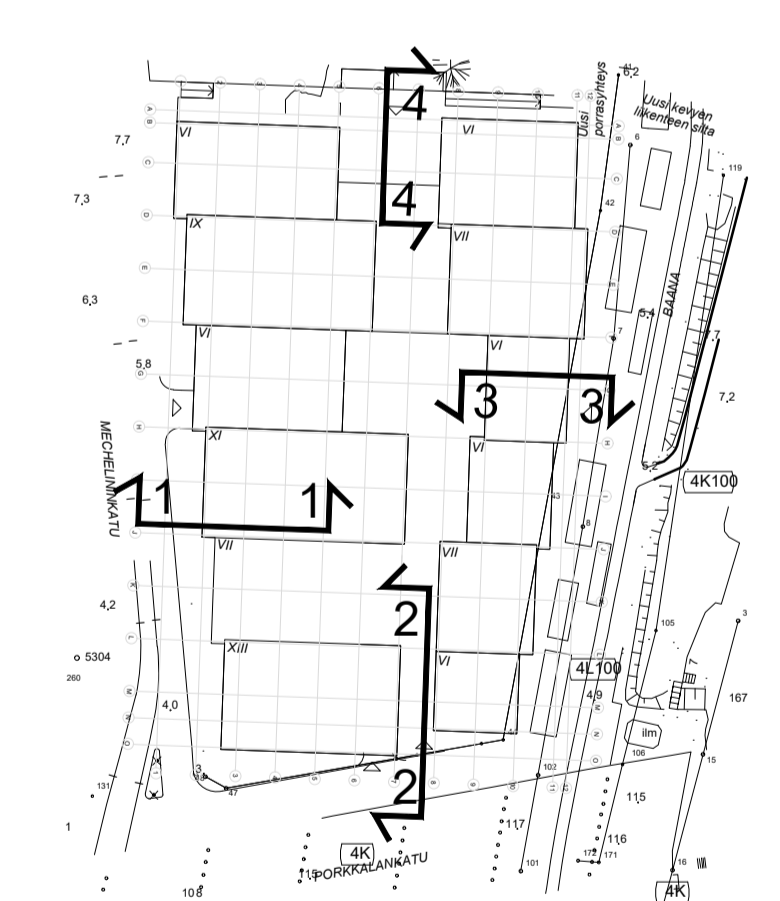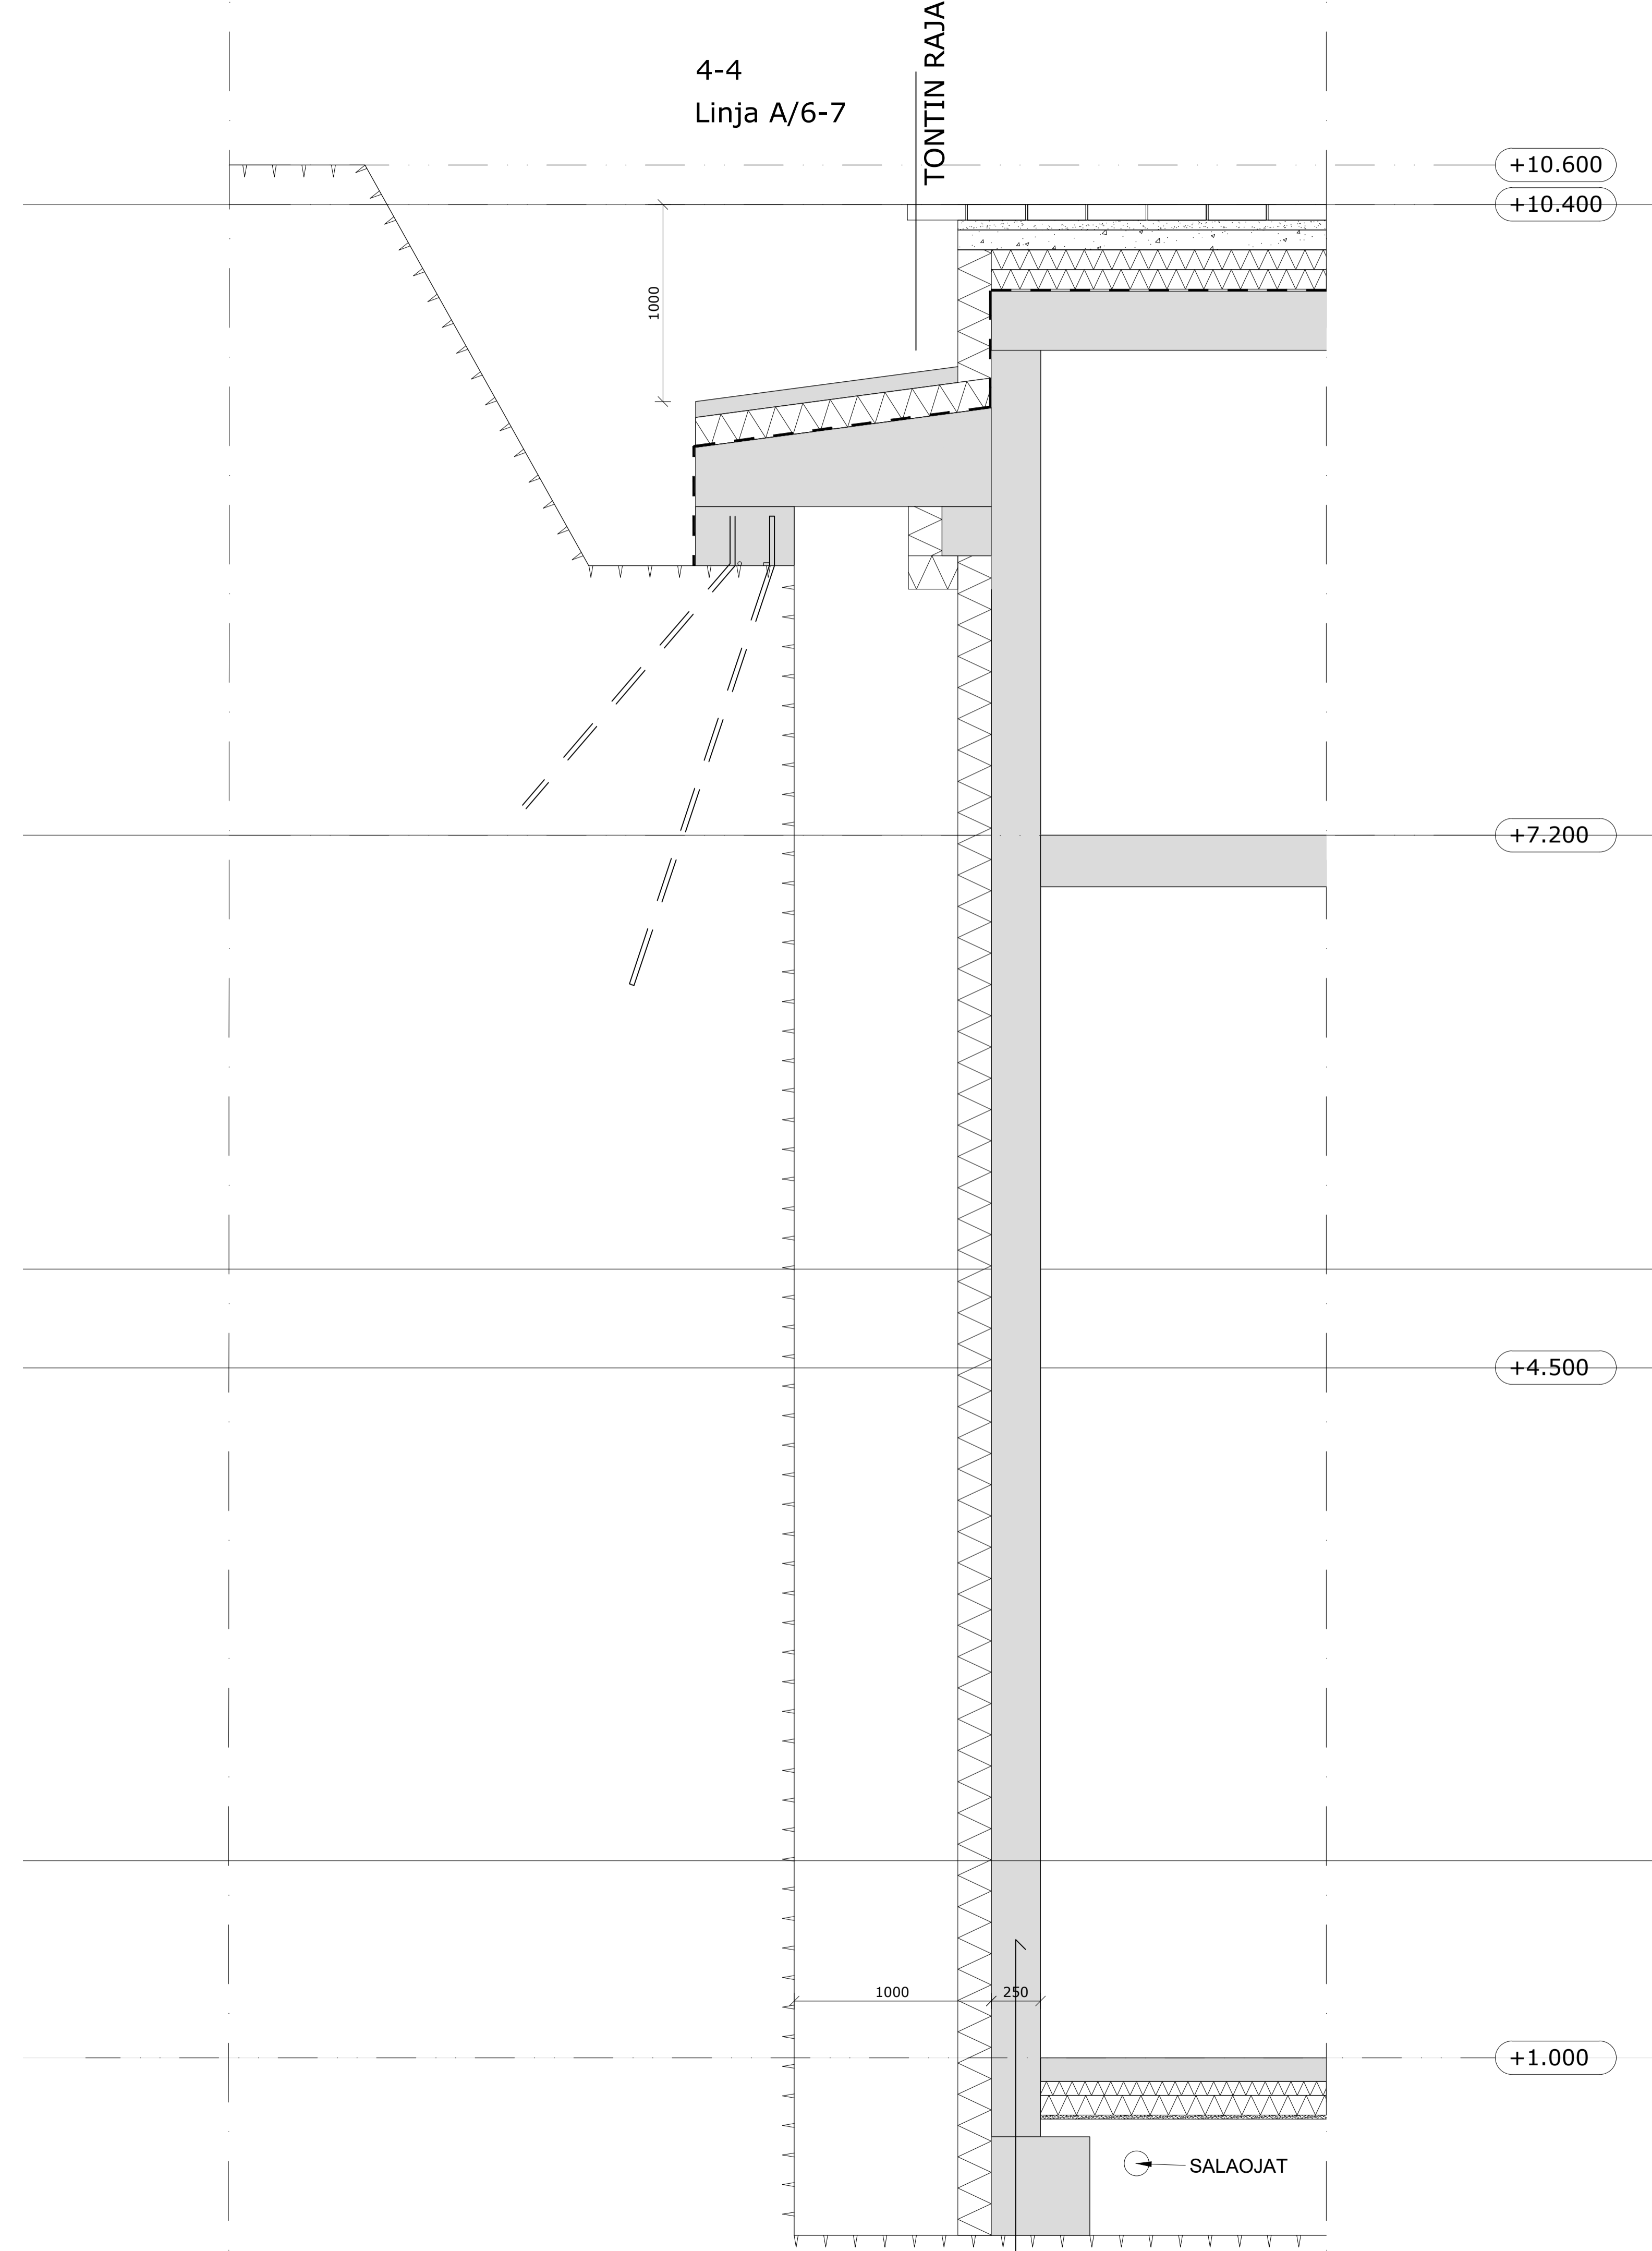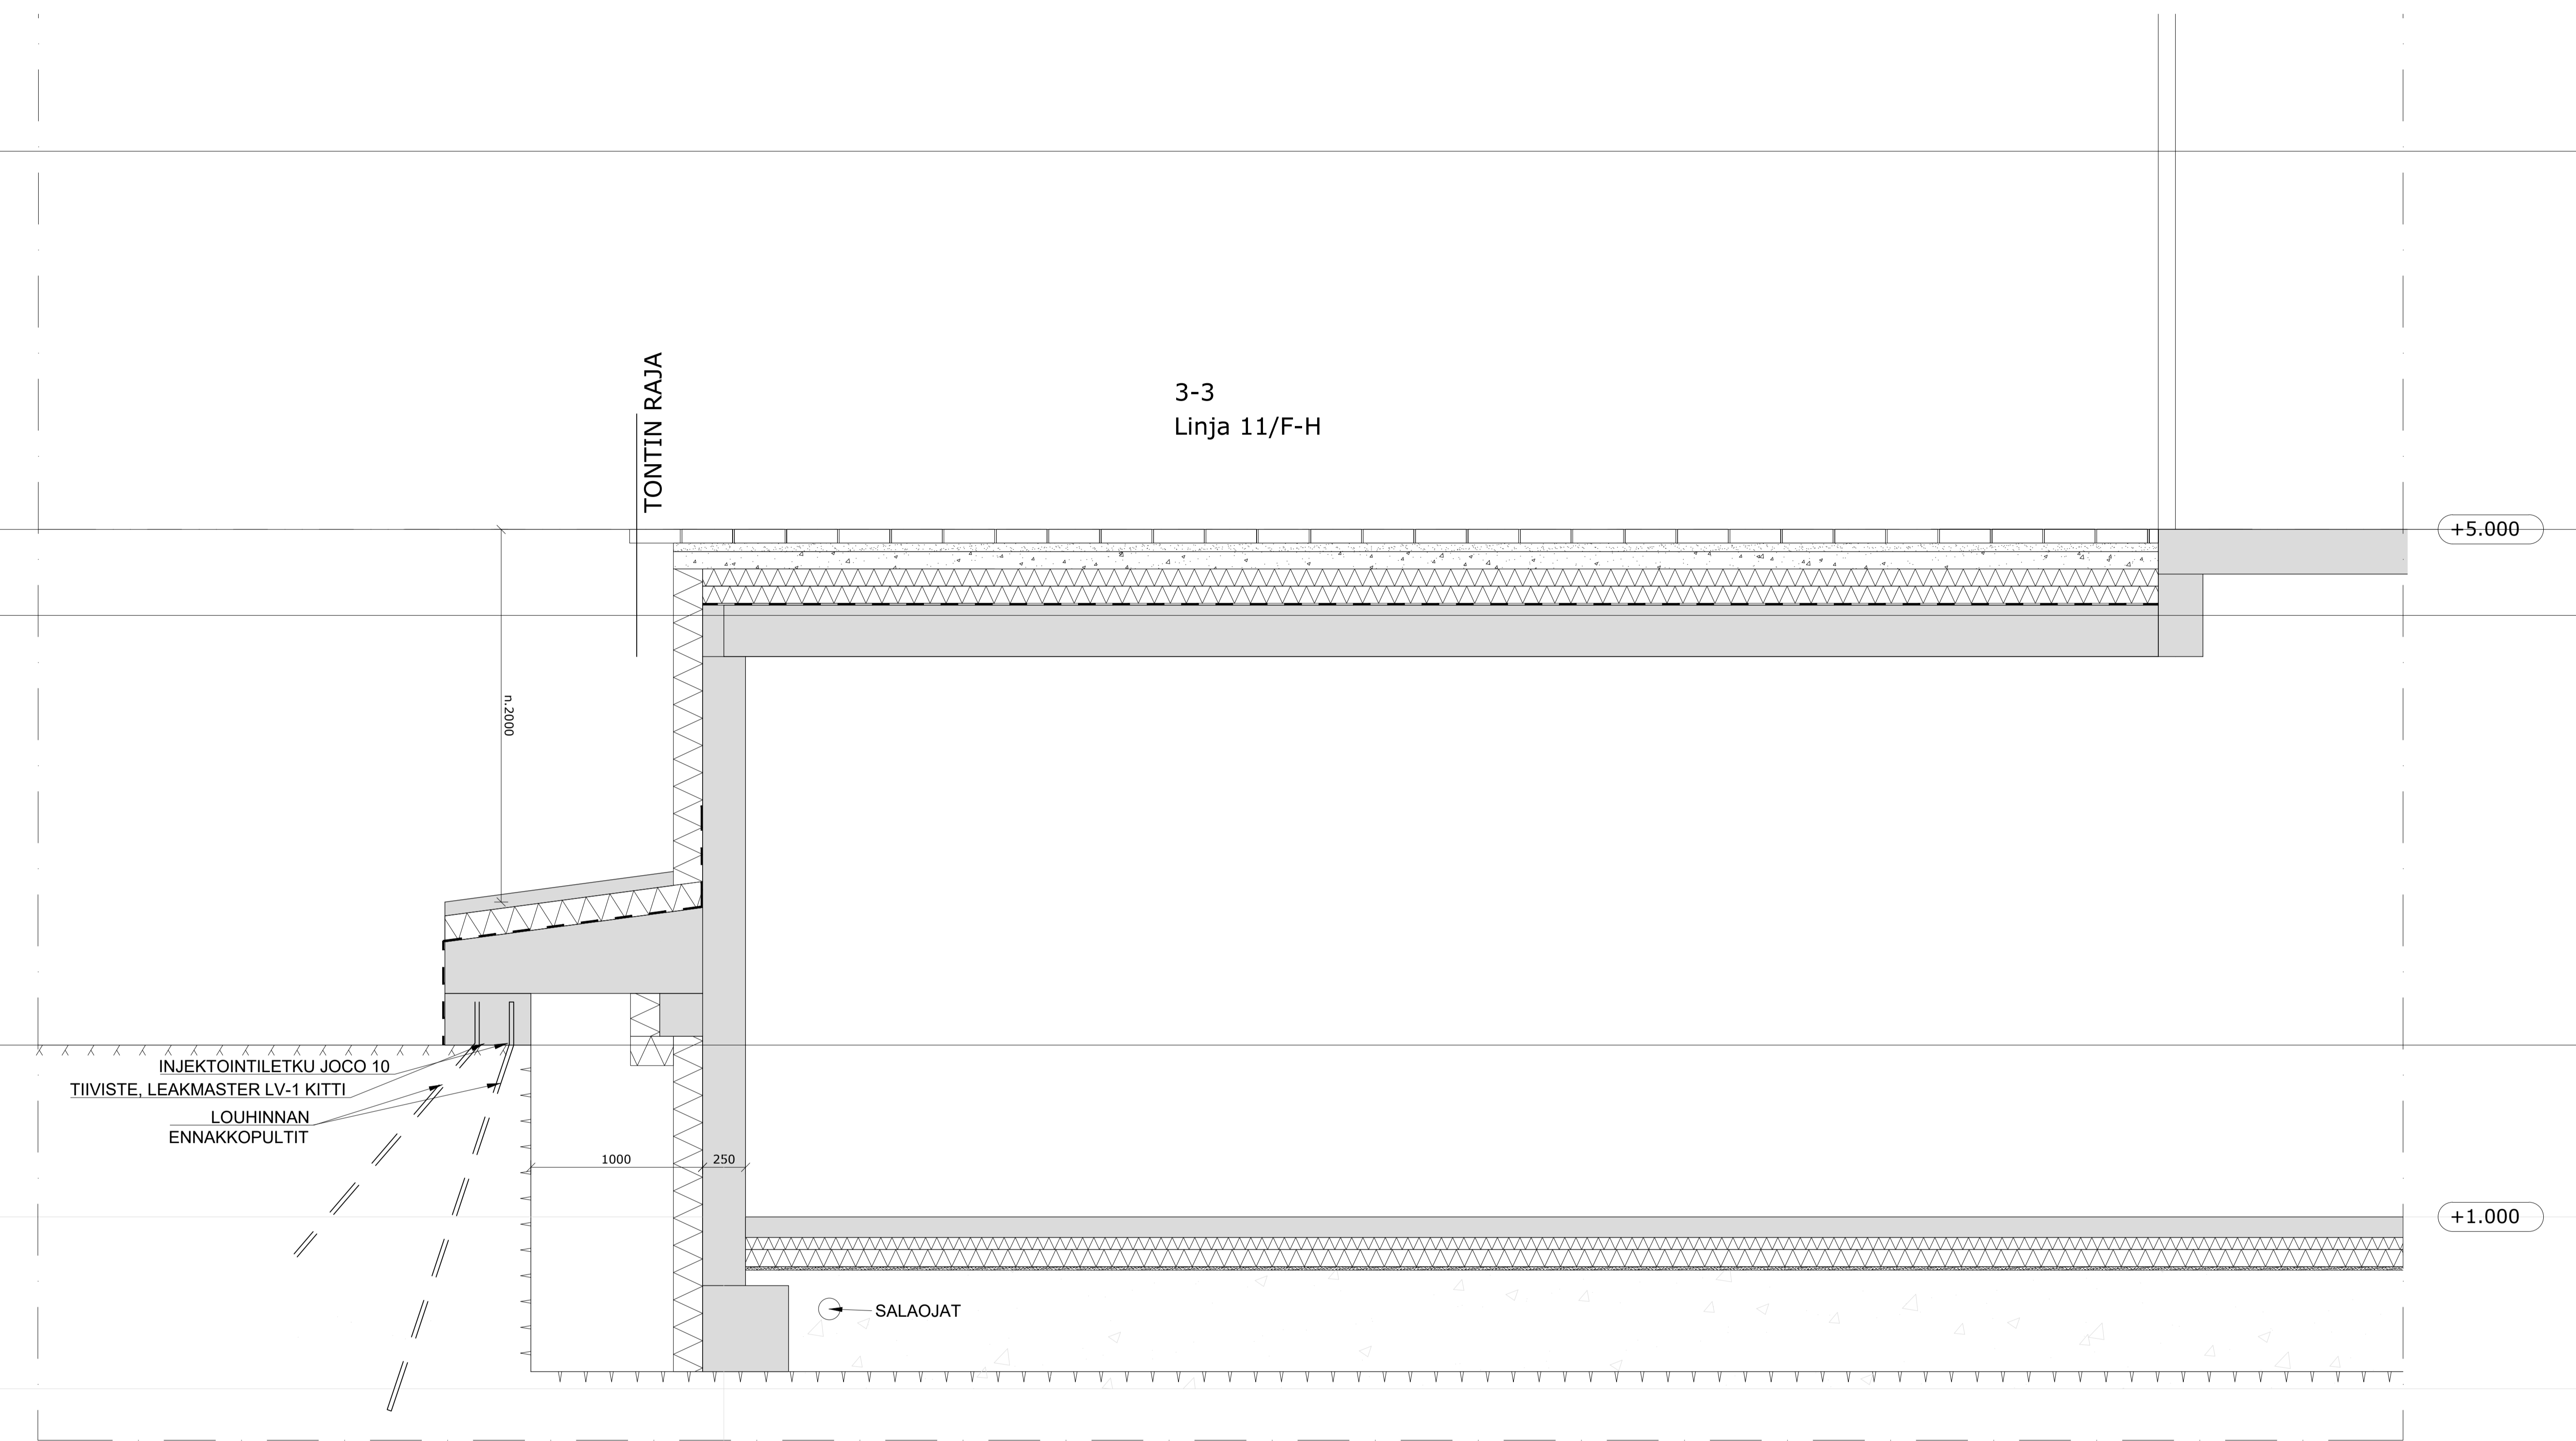

VIITESUUNNITELMA KAAVOITUSTA VARTEN
27.08.2019

Tunnus	Päiväys	Muutos	Muuttanut
K.osa/Kylä	Korttele/Tila	Tontti/No	Visiönalaisten merkintä
Rakennusomajärjestö	Rakennus	Rakennus	Julkaisu no
Rakennuskohde nimi ja osoite	Rakennus	Rakennus	Mittakaava
MARIA 01 HELSINKI	RAKENNELEIKKAUKSIA 3-3 JA 4-4	RAKENNELEIKKAUKSIA 3-3 JA 4-4	1:20
RAMBOLL	Ramboll Finland Oy Itähallintokatu 3, PL 25 00261 Espoo puh. 020 755 611 etunimi.sukunimi@ramboll.fi	Suunn.ala RAK Tietokone RA-Y-0003	Tiedosto RA-Y-0002.dwg Muutos
Suunnittelija (nimi, taito, alkuperä)	Proj.	Tark.	Päiväys
Ilkka Mikkola, RI	e/sa		