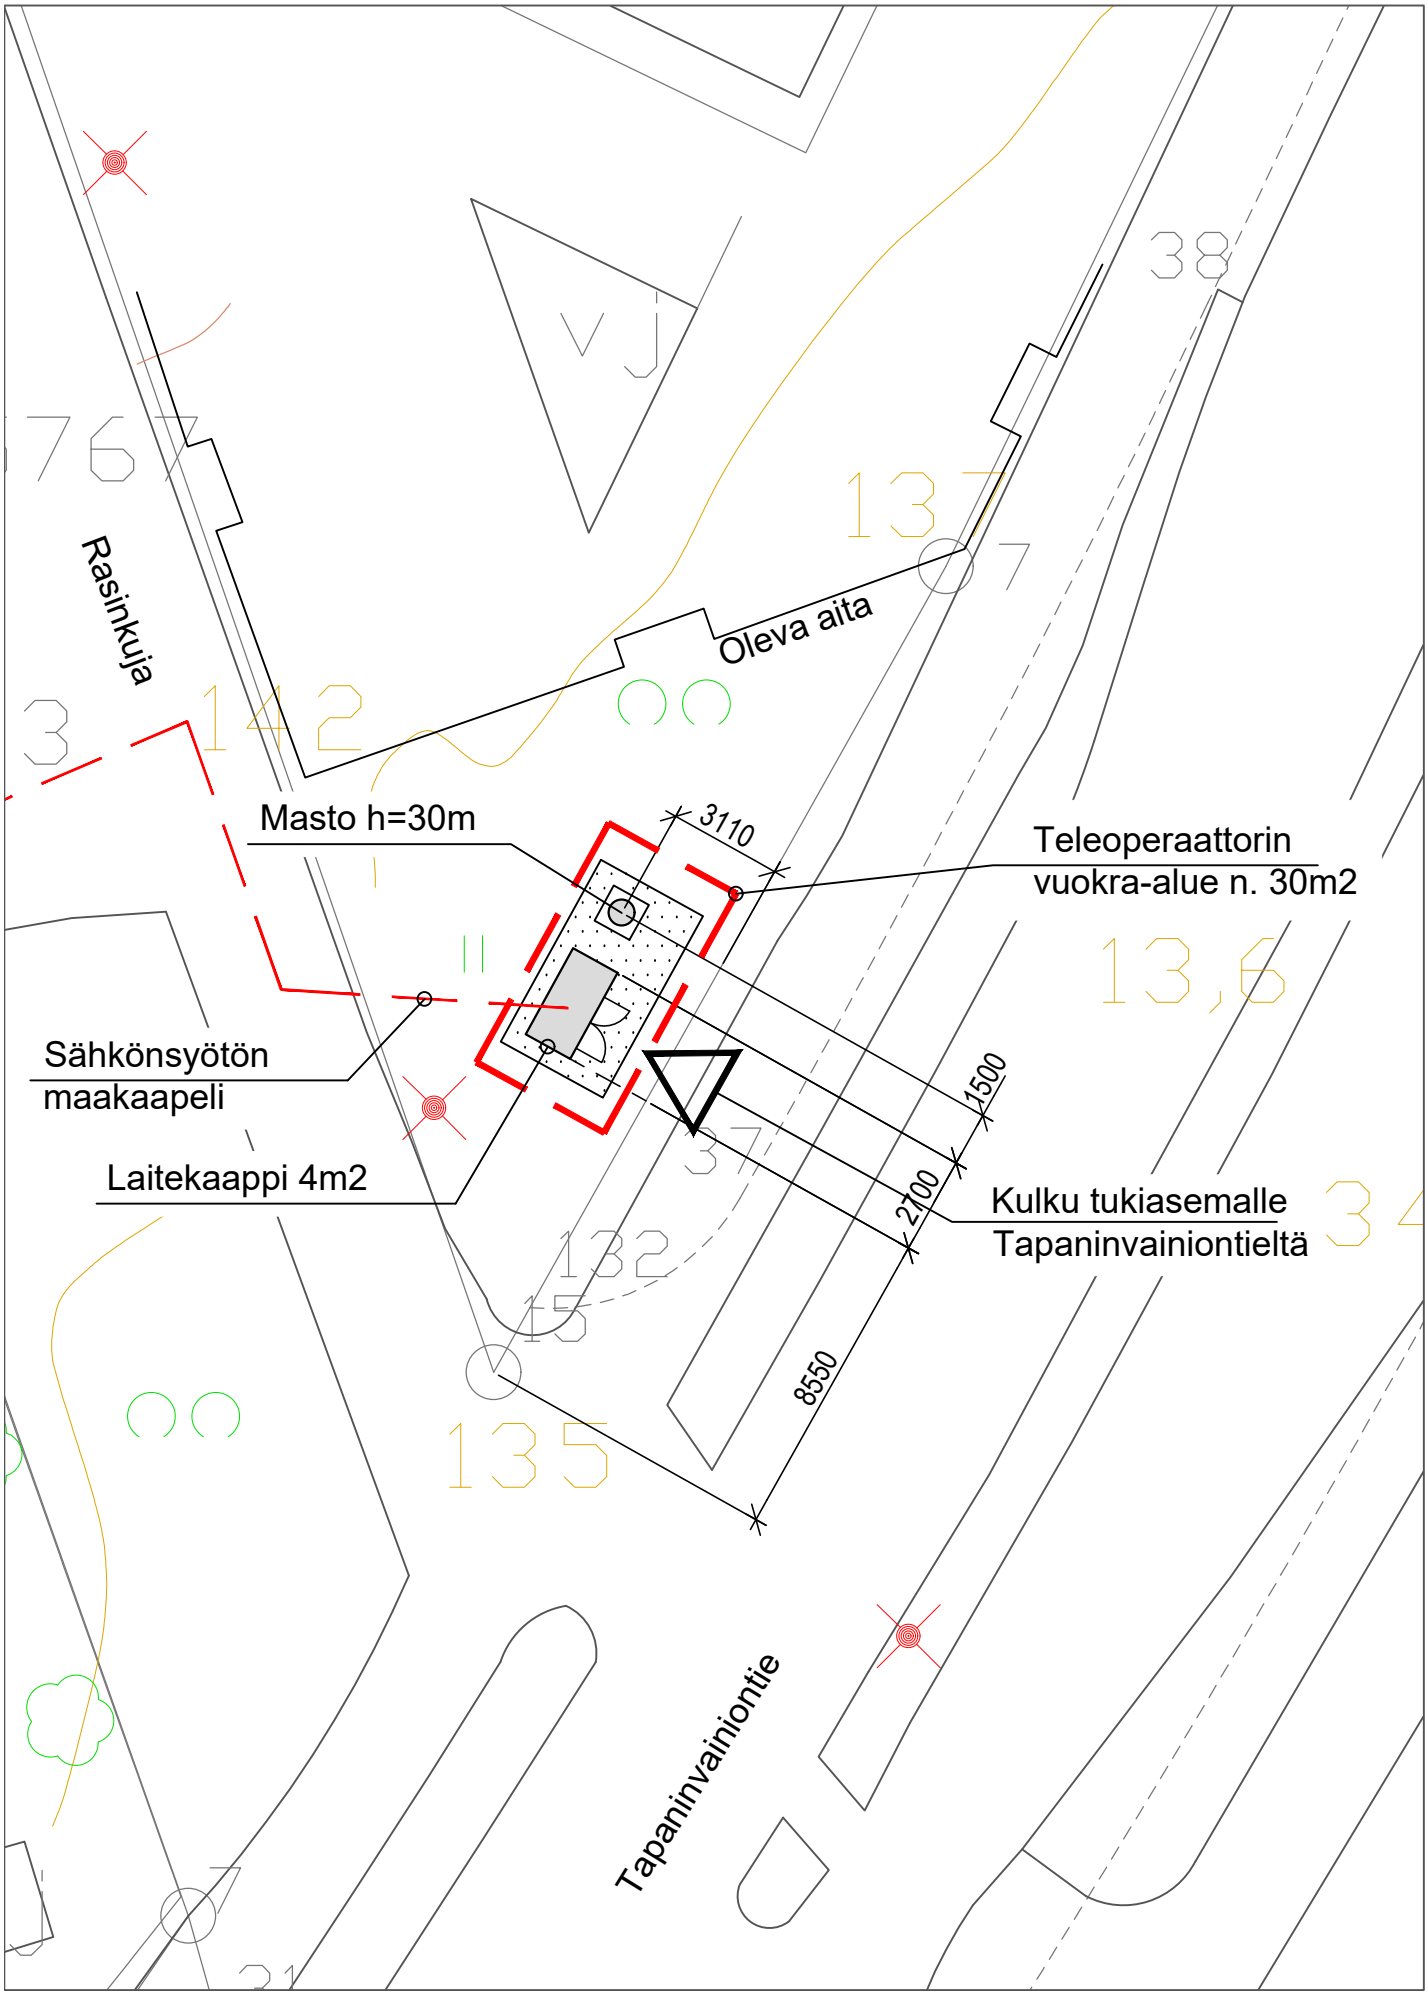1. Karttapiirros
mk 1:200 (A4)