
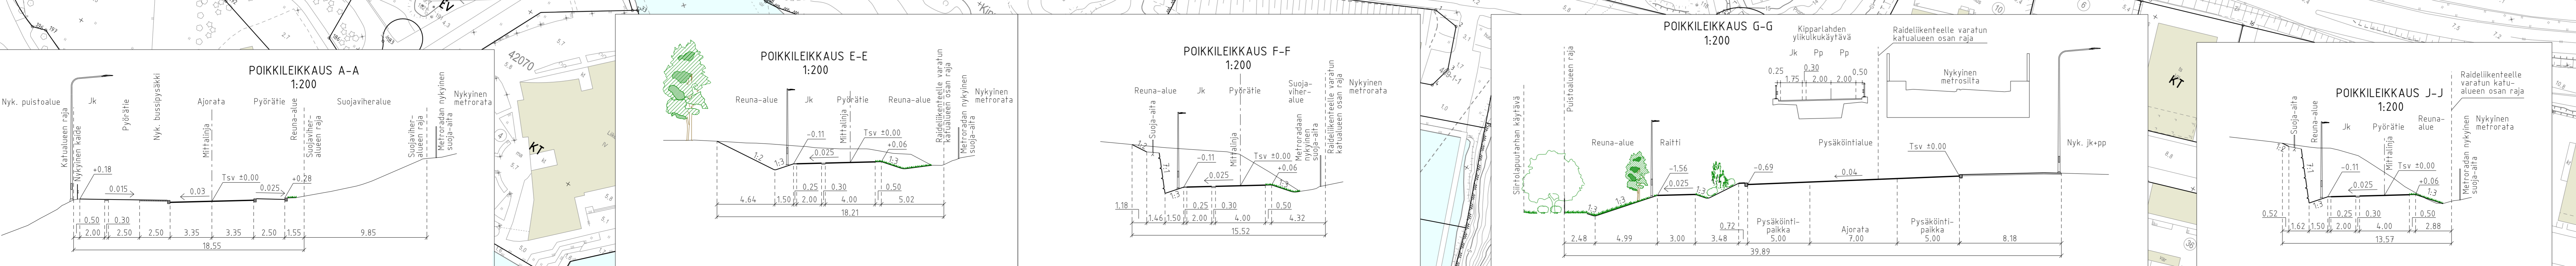


- PIIRUSTUSMERKINNÄT**
- Ajorata/jalkakäytävä/jk-pp, asfaltilla
 - Pyörätie, punainen asfaltti
 - Kivifukka, harmaa
 - Kenttäkiveys
 - Verhoilu pintamaalilla, ei istutusta eikä kylvää
 - Istutettava pensas
 - Nurmetus
 - Niitty
 - Säilytettävä metsä
 - Sekametsitys
 - Kuorikate
 - Kallio
 - Vesistö
 - Kalliomurske
 - Kivimurske
 - Molskotti
 - Nupukivi, harmaa
 - Noppakivi, harmaa
 - Nykyinen noppakiveys
 - Betonikiveys, harmaa
 - Nykyinen kiveys
 - Betonikiveys, musta
 - 2:n kiven valkoinen betonikiviraita
 - 3:n kiven harmaa noppakiviraita
 - Reunatuki, luonnonkivi, punainen
 - Madallettu reunatuki, luonnonkivi, punainen
 - Luisakatu reunatuki, luonnonkivi, punainen
 - Pysäkkikatot
 - Upeutettu reunatuki, luonnonkivi, punainen
 - 2:n kiven harmaa noppakiviraita
 - 3:n kiven harmaa noppakiviraita
 - Kallioleikkäus
 - Suojakäide, jalkakäytävän puolella umpinainen taidokäide h=1200
 - Tukimuri, betoni, harmaa, upeutettu
 - Muurin päällä työturvakäide, metallia, harmaa
 - Suoja-aita kallioleikkäuksen päällä, metallia panssariverkko h=1200
 - Painanne / oja
 - Maakivet
 - Valaisinylväs
 - Valaisin, siltaan kiinnitetty
 - Valaisin, sillan kattoon kiinnitetty
 - Nykyinen valaisinylväs
 - Sillatparit
 - Roska-asia
 - Likimääräinen korkeusasema
 - Nykyinen korkeusasema
 - Istutettava lehtipu 24 kpl
 - Istutettava havupu 6 kpl
 - Nykyinen lehtipu 23 kpl, katualueella
 - Poistettava puu 219 kpl
 - Yksittäispensas
 - Istutettava käynnös
 - Olemassa oleva rakennus
 - Poistuva rakennus

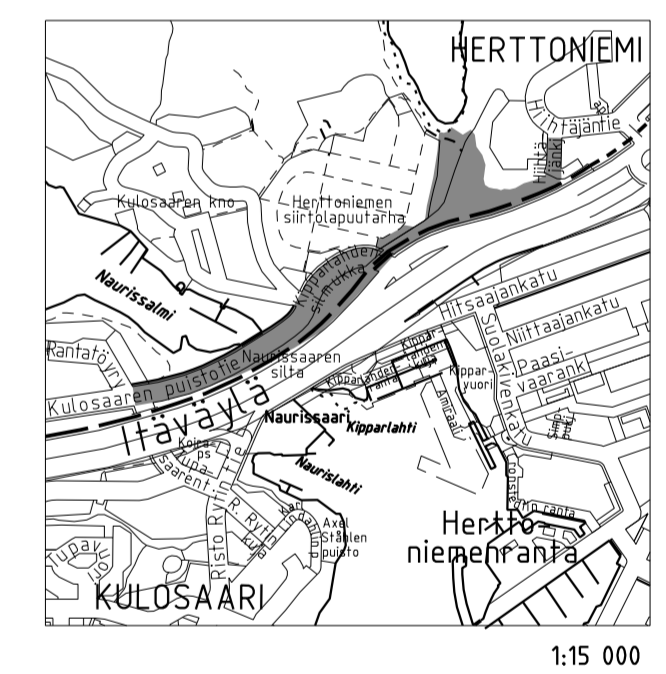

Helsinki Kaupunkiympäristön toimiala		www.hel.fi	
KAUPUNSI, OSA-ALUE		sähköposti: etunimi.sukunimi@hel.fi	
42. Kulosaari, 43. Herttoniemi			
KULOOSAAREN PUUSTOTIE, KIPPARLAHDENSILMUKKA, EV-ALUE, HIIHTÄJÄNKUJA, SAUNALAHDEN/FASTHOLMAN SELÄNNEMETSÄ			
Katu- ja puistosuunnitelmien koostepiirustus			
RK	LITTYNY	NRO	KHS
1:1000	KORVAA	31557/2	KYLK
	KORVATTU		HYV.
	KESKIRAKKAVA	3297, 3686, 3748	TARK.
	ETRS-GK25	10400, 11060, 10022, 10231, 10240	24.3.2023
	LIKENNÄS.		PRDJ.
			24.3.2023
			HYV.
			24.3.2023
			TARK.
			24.3.2023
			LAAT.
			24.3.2023

SITOWISE
 Sitowise Oy
 020 747 0000
 www.sitowise.com