


| | | | |
|---|--------------------------|-----------------------|--|

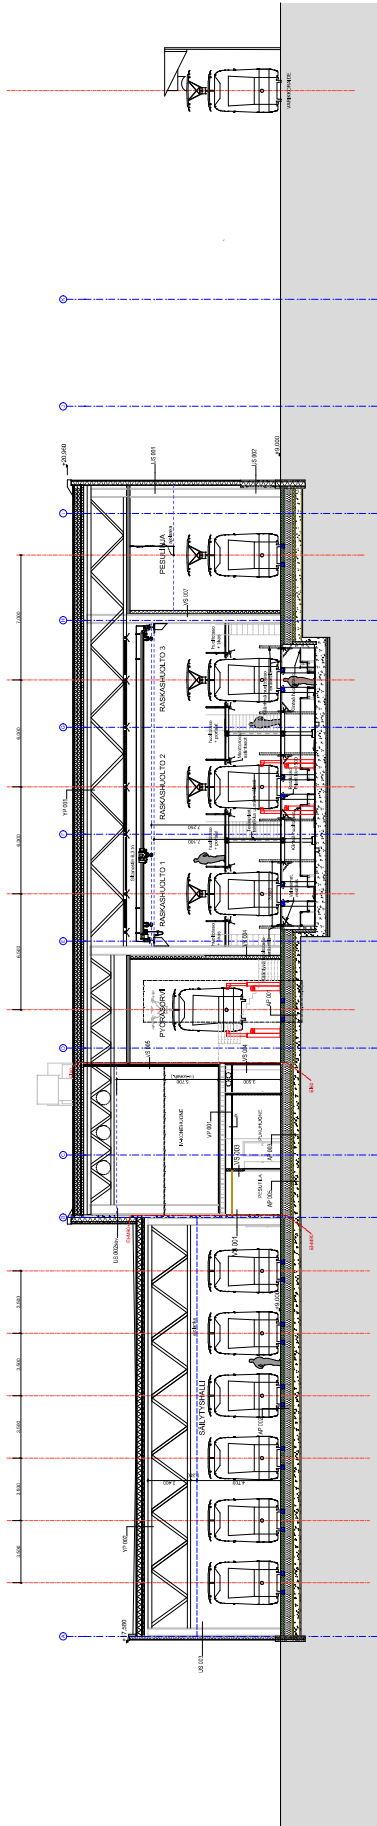

L U O N N O S



ARK 004 001
 1:100
 25.11.2018

