


- #### SELITE
- Suunnitelma-alueen raja
 - Kaava-alueen raja
 - Liikennevalot
 - Ajoeste
 - Jalkakäytävä
 - Pyörätie jalankulun tasossa
 - Pyöräkaista
 - Ajorata
 - Raitiotie
 - Istutuskaista
 - Koroke / erotuskaista
 - Pysäkki
 - Saattoliikenne, Bussit
 - Saattoliikenne, Taksit
 - Pysäköinti
 - Pyöräpysäköinti
 - Uusi istutettava puu

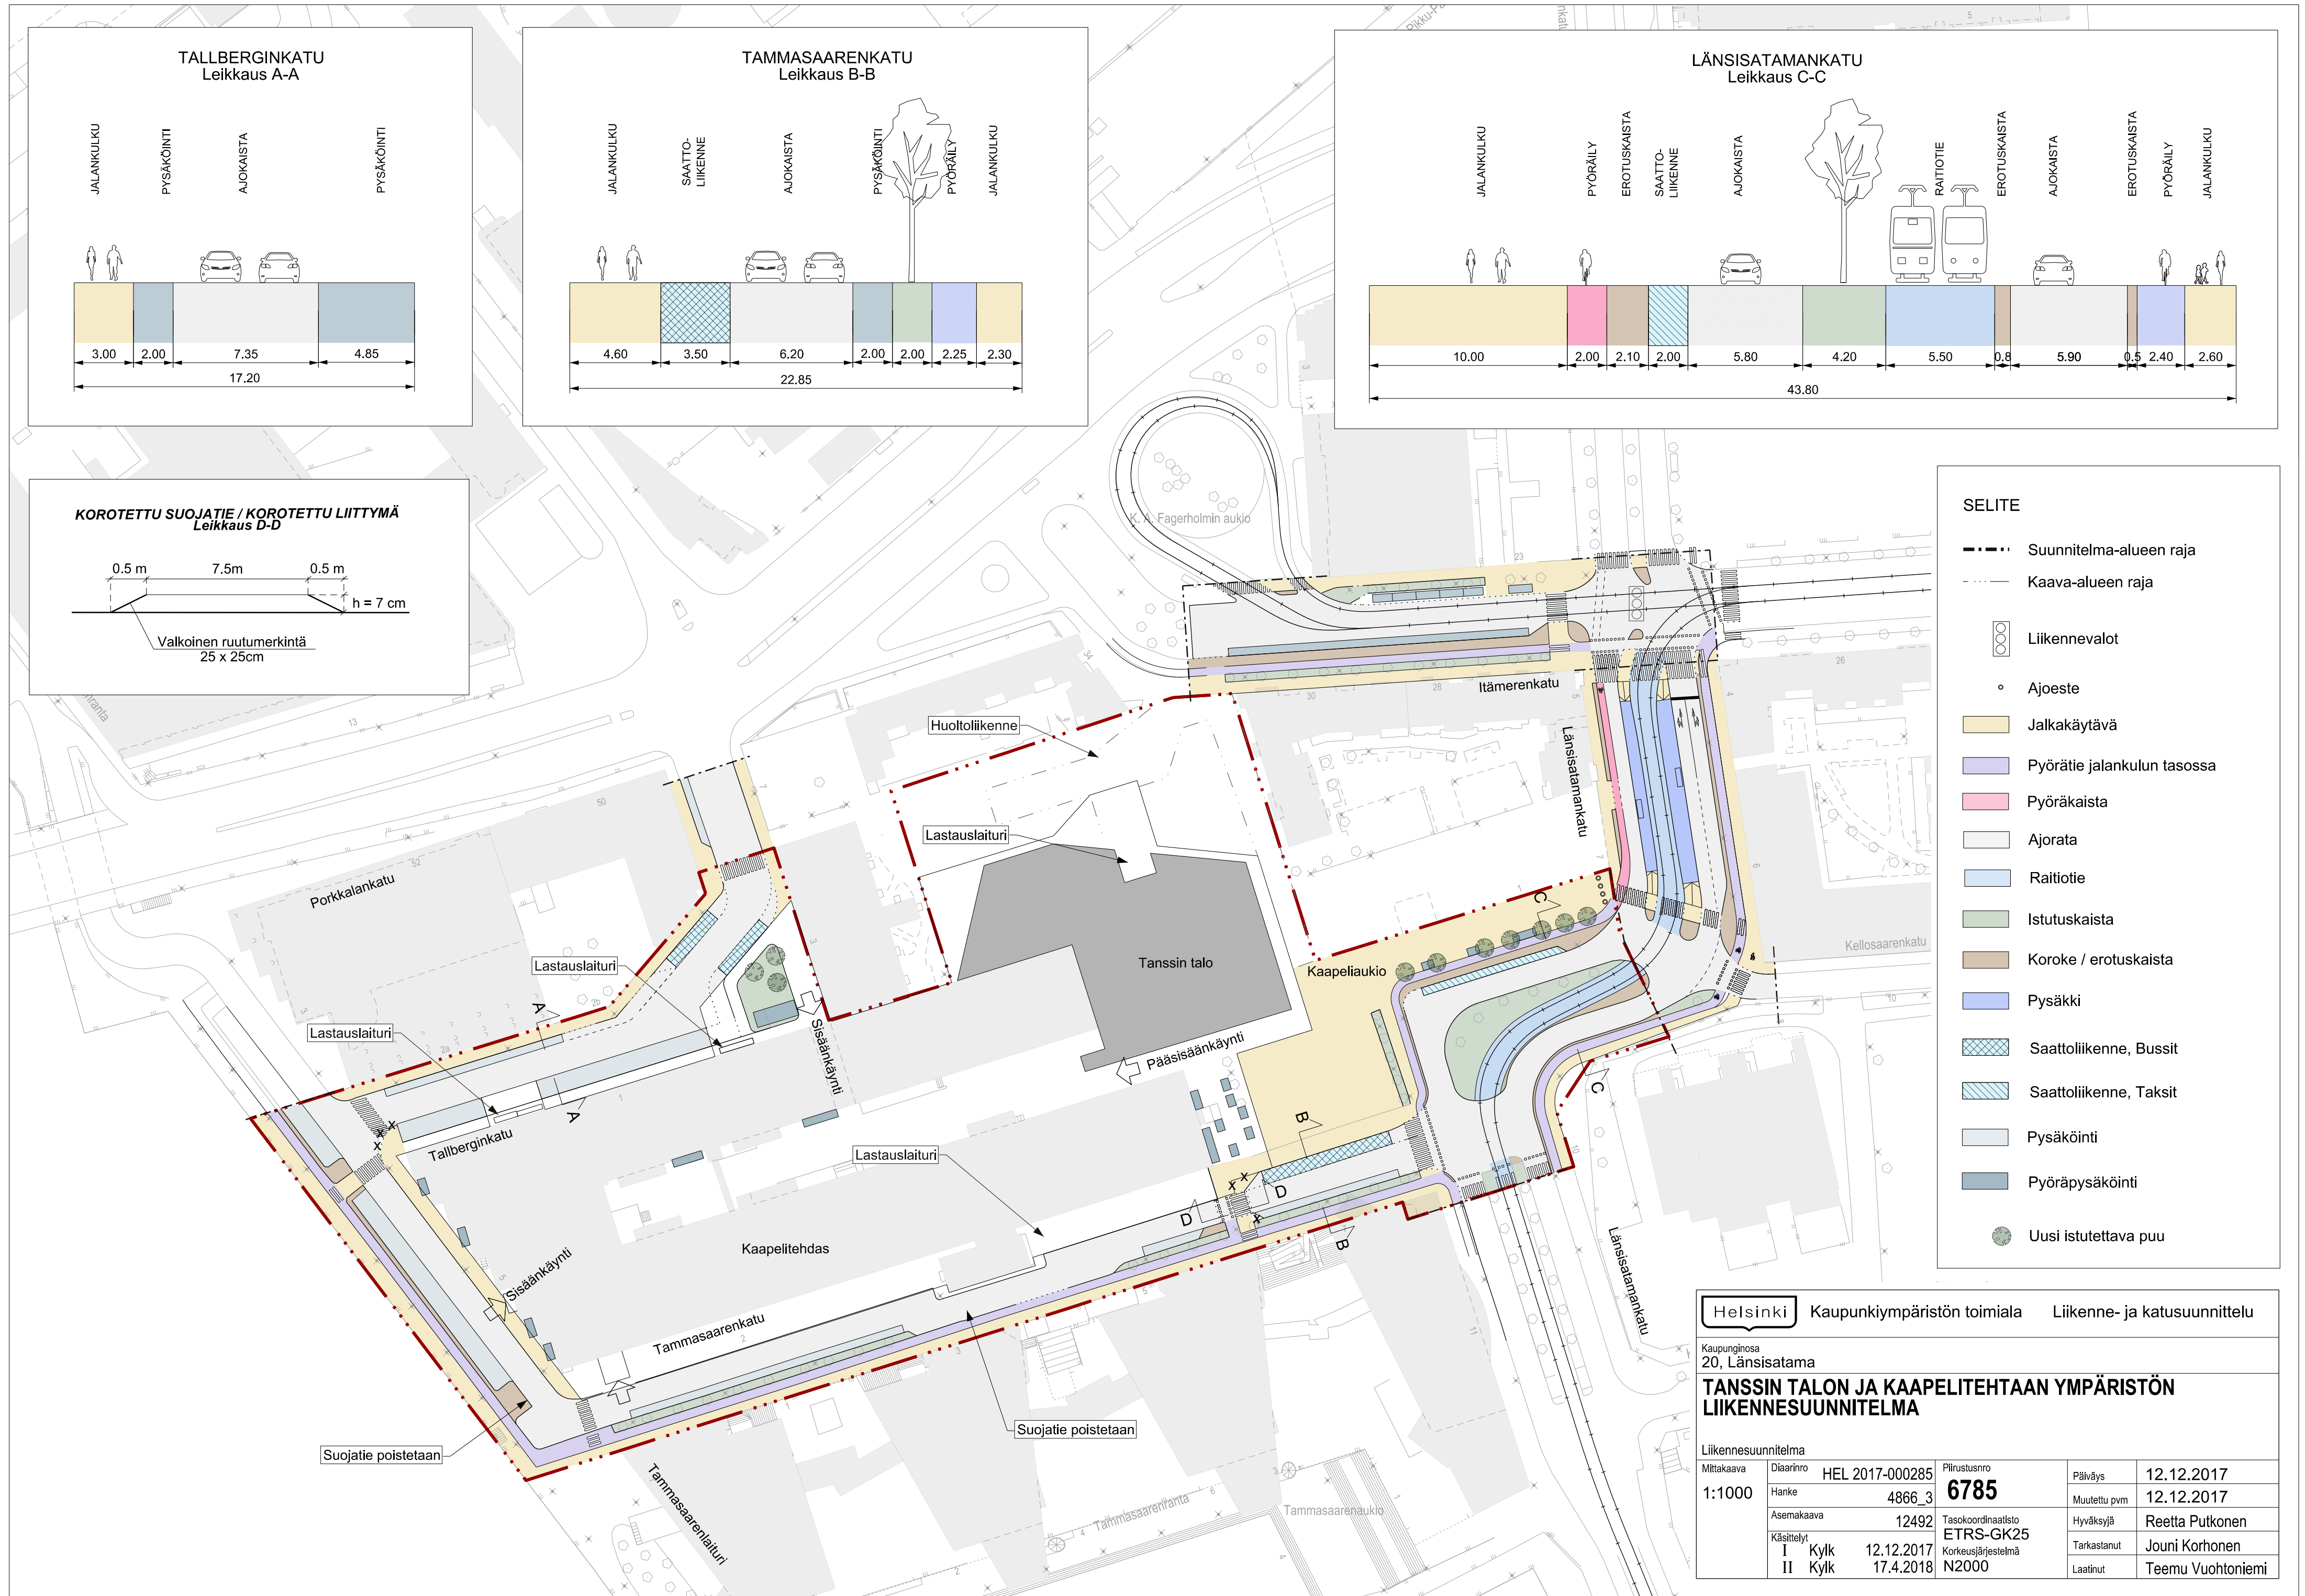

Helsinki		Kaupunkiympäristön toimiala		Liikenne- ja katusuunnittelu	
Kaupunginosa 20, Länsisatama					
TANSSIN TALON JA KAAPELITEHTAAN YMPÄRISTÖN LIIKENNESUUNNITELMA					
Liikennesuunnitelma					
Mittakaava 1:1000	Diariinro HEL 2017-000285	Piirustusno 6785	Päiväys 12.12.2017		
	Hanke 4866_3		Muutettu pvm 12.12.2017		
	Asemakaava 12492	Tasokoordinaalisto ETRS-GK25	Hyväksyjä Reetta Putkonen		
	Käsittely I Kylk 12.12.2017 II Kylk 17.4.2018	Korkeusjärjestelmä N2000	Tarkastanut Jouni Korhonen		
			Laatinut Teemu Vuottoniemi		