
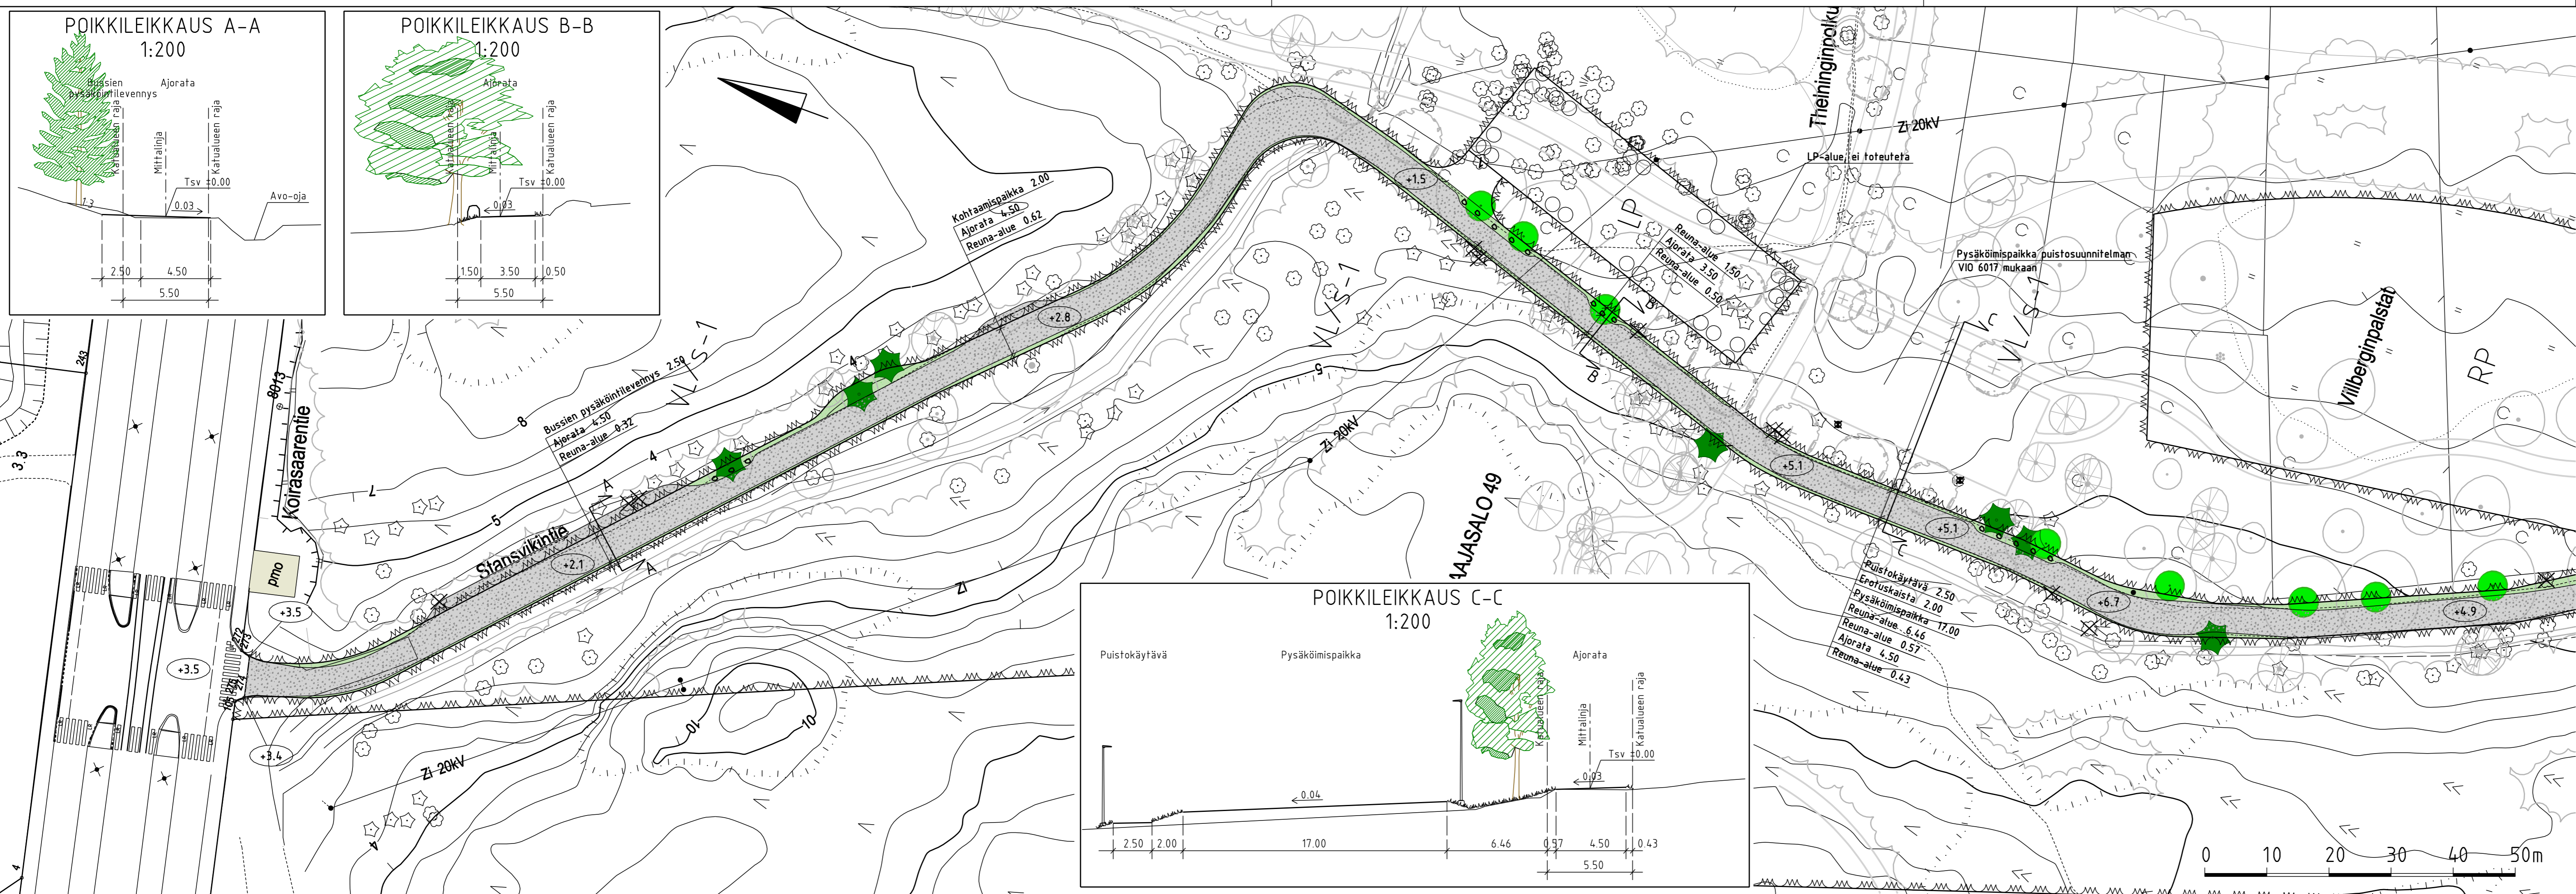


- PIIRUSTUSMERKINNÄT**
- Ajorata/ pysäköintialue kivituhkaa
 - Nurmetus
 - Nykyinen lehtipuu
 - Nykyinen havupuu
 - Poistettava lehtipuu
 - Poistettava havupuu
 - Maakivi
 - Nykyinen valaisinpylväs
 - Valaisinpylväs
 - Kadun likimääräinen korkeusasema
 - Katu kuivatetaan maastoon

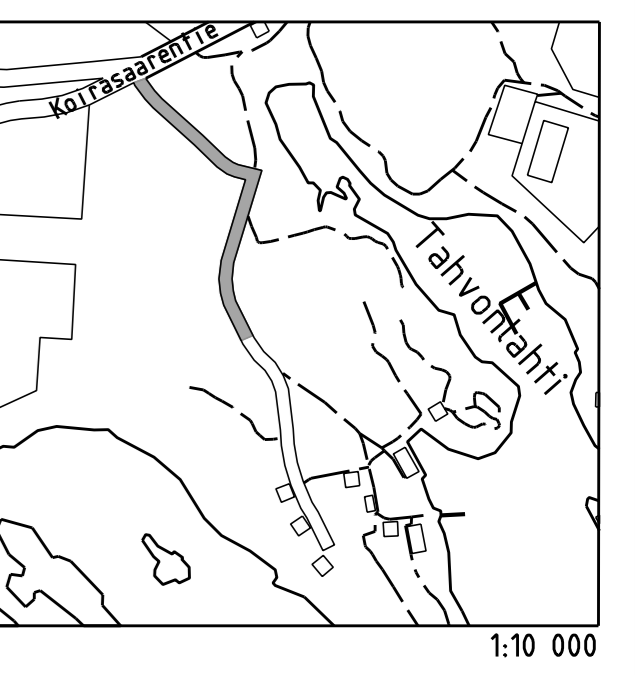

Helsinki Kaupunkiympäristön toimiala		www.hel.fi	
KAUP. OSA, OSA-ALUE		sähköposti: etunimi.sukunimi@hel.fi	
49. Laajasalo, Kruunuvuorenranta			
STANSVIKINTIE ja LP-alue			
välillä Koirasaarentie - Villberginpalstat			
Katusuunnitelma			
MK	LIITTYY	NRO	KHS
1:500	KORVAA	31103/1	KYLK
1:200	KORVATTU	TASOKOORDINAATISTO:	HYV. 11.4.2019 R. Putkonen
	ASEMAKAAVA	ETRS-GK25	TARK. 11.4.2019 I. Rantanen
	LIKENNES.	KORKEUSJÄRJESTELMÄ:	PROJ. 11.4.2019 T. Sihvonon
		NZ000	HYV. 11.4.2019 J. Laakko
			TARK. 11.4.2019 A.-P. Roitto
			LAAT. 11.4.2019 H. Sundberg