



Raitiotien liikenteenohjaus suunnitelman 31410/9005 (ID37313) mukaan

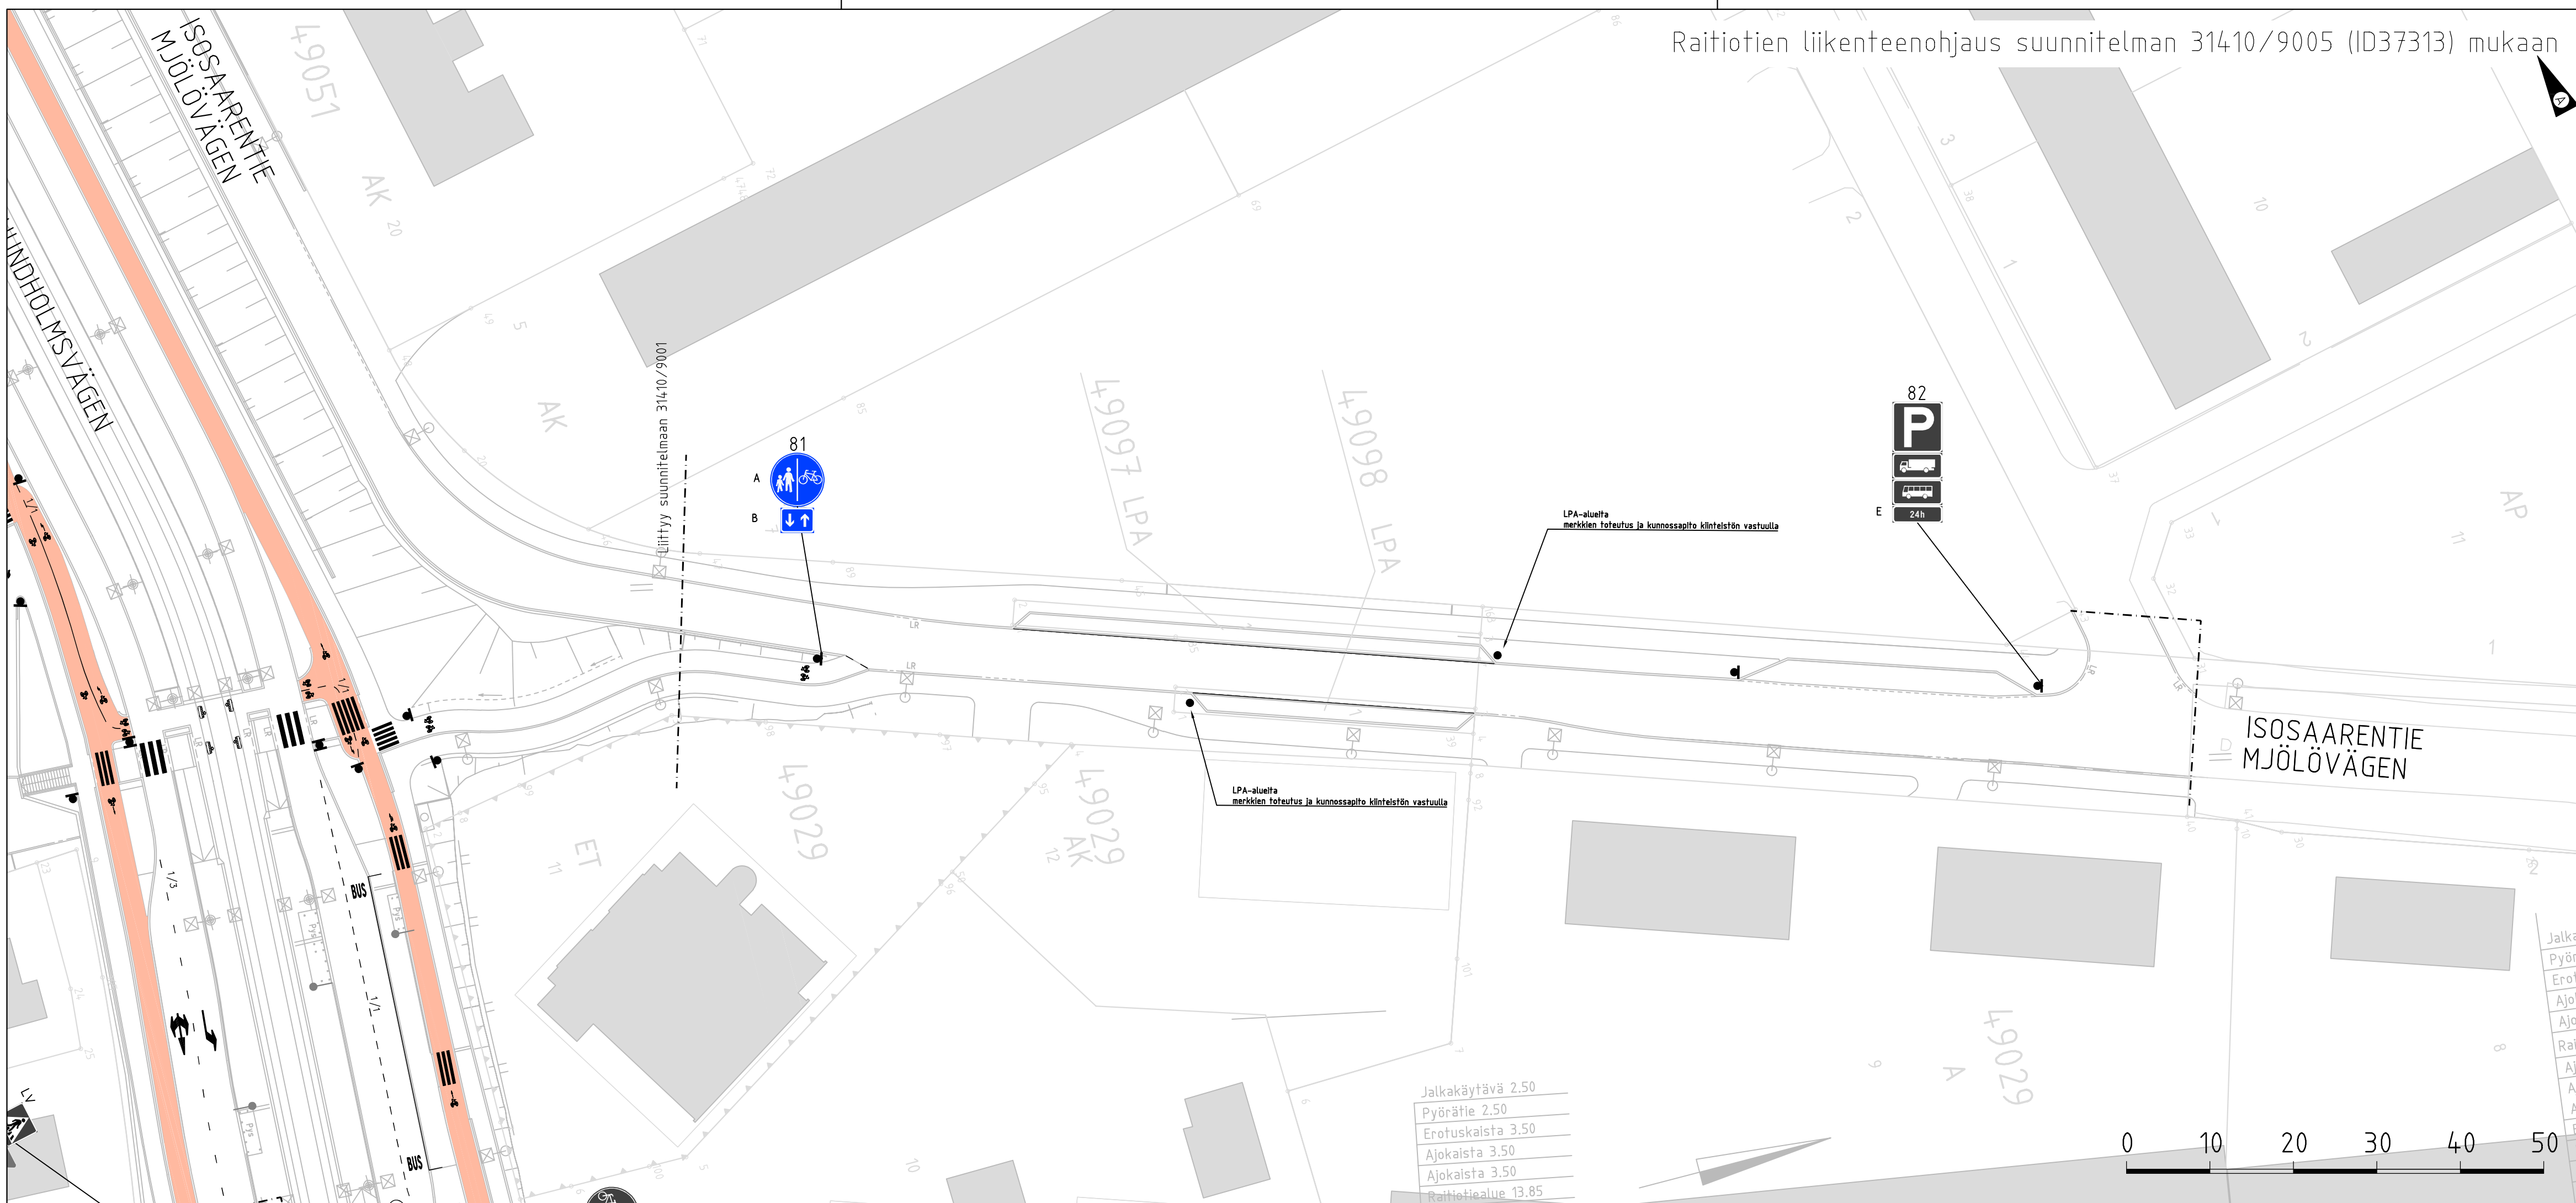

KR04 KOIRASAARENTIE 4

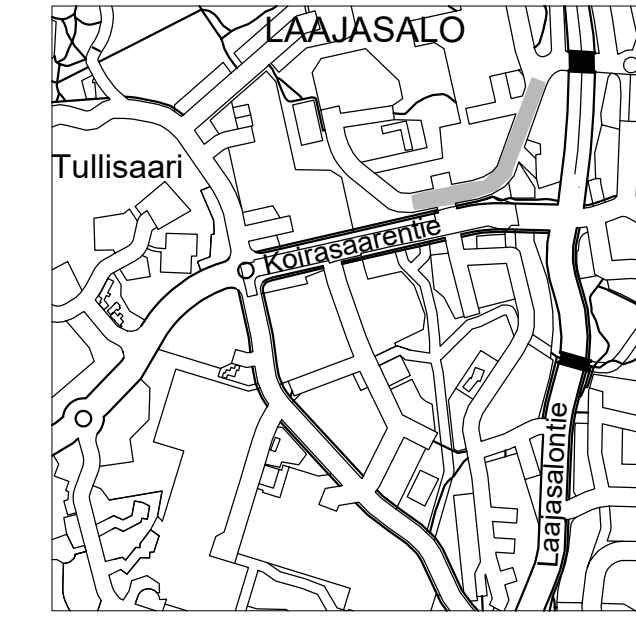

1:15 000

- LV kiinnitys liikennevalopylvääseen
- YK kiinnitys yhteiskäyttöpylvääseen
- VP kiinnitys valaisinylvääseen
- RS kiinnitys ratasähköpylvääseen
- K kiinnitys pysäkkikatokseen
- Värillinen päällyste
- Suunnittelualueen raja
- Raitiovaunusta varoitettava tiemerkinä, kokeilu 30.6.2026 saakka
- Uusi liikennemerkki Laajasalontien keskiosan erillishankkeen toteuttamana

Pyöräliikenteen opasteet suunnitellaan erikseen.



Kruunusillat-raitiotie	HYV.	11.3.2022	P. Sampaala
Siltasaarencatu 12 A, 00530 Helsinki	TARK.	11.3.2022	S. Palin
www.kruunusillat.fi	LAAT.	11.3.2022	I. Räsänen

Helsinki Kaupunkiympäristön toimiala Liikenne- ja katusuunnittelu

Kaupunginosa 49 Laajasalo

Koirasaarentie Isosaarentie

Liikenteenohjaus			
Mittakaava	Diariinro	Piirustusno	Päiväys
1:500	HEL 2024-002869	7590	12.4.2024
	Hanke	Tasokoordinaatisto	Muutettu pvm
	Asemakaava	ETRS-GK25	Hyväksyjä
	Katusuunnitelma	Korkeusjärjestelmä	Tarkastanut
	Käsittely	N2000	Laatinut
	Lksp 12.4.2024		Reetta Putkonen
			Jouni Korhonen
			Janne Antila

- Jalkakäytävä 2.50
- Pyörätie 2.50
- Erotuskaista 3.50
- Ajokaista 3.50
- Ajokaista 3.50
- Raitioalue 13.85

