

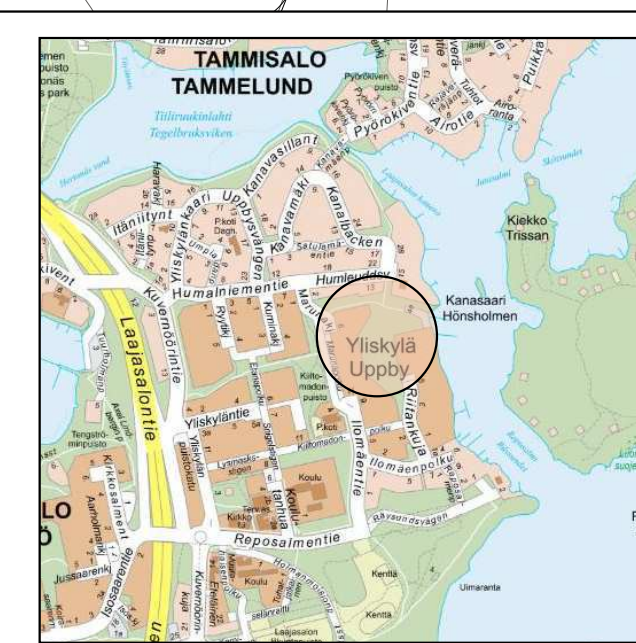


MERKINNÄT

- Säilytettävä, mitattu lehtipu/havupu
- Poistettava, mitattu lehtipu/havupu
- Avokallioalue
- Nykyinen kivituikka-alue
- Kuntoportaat
 - puuakseliset portaat
 - metalliset avokalliset
 - portaat valaistaan käsiohteesta
- Kivituikkakäytävä
 - 1m leveä, avokallioportaita ei käytetä
 - reitit hämölystä vahvistetaan maakivien avulla
- Arviolto täyttöalue
 - käyttäjien pinta maisemoidaan yhteneväksi ympäröivän maaston kanssa
 - fyysmaavauriot maisemoidaan
- Polkupyörätelineet
 - metalliset
- Infotauu
 - metallinen
- Varusteteline
 - puinen
- Penkki
 - metallinen

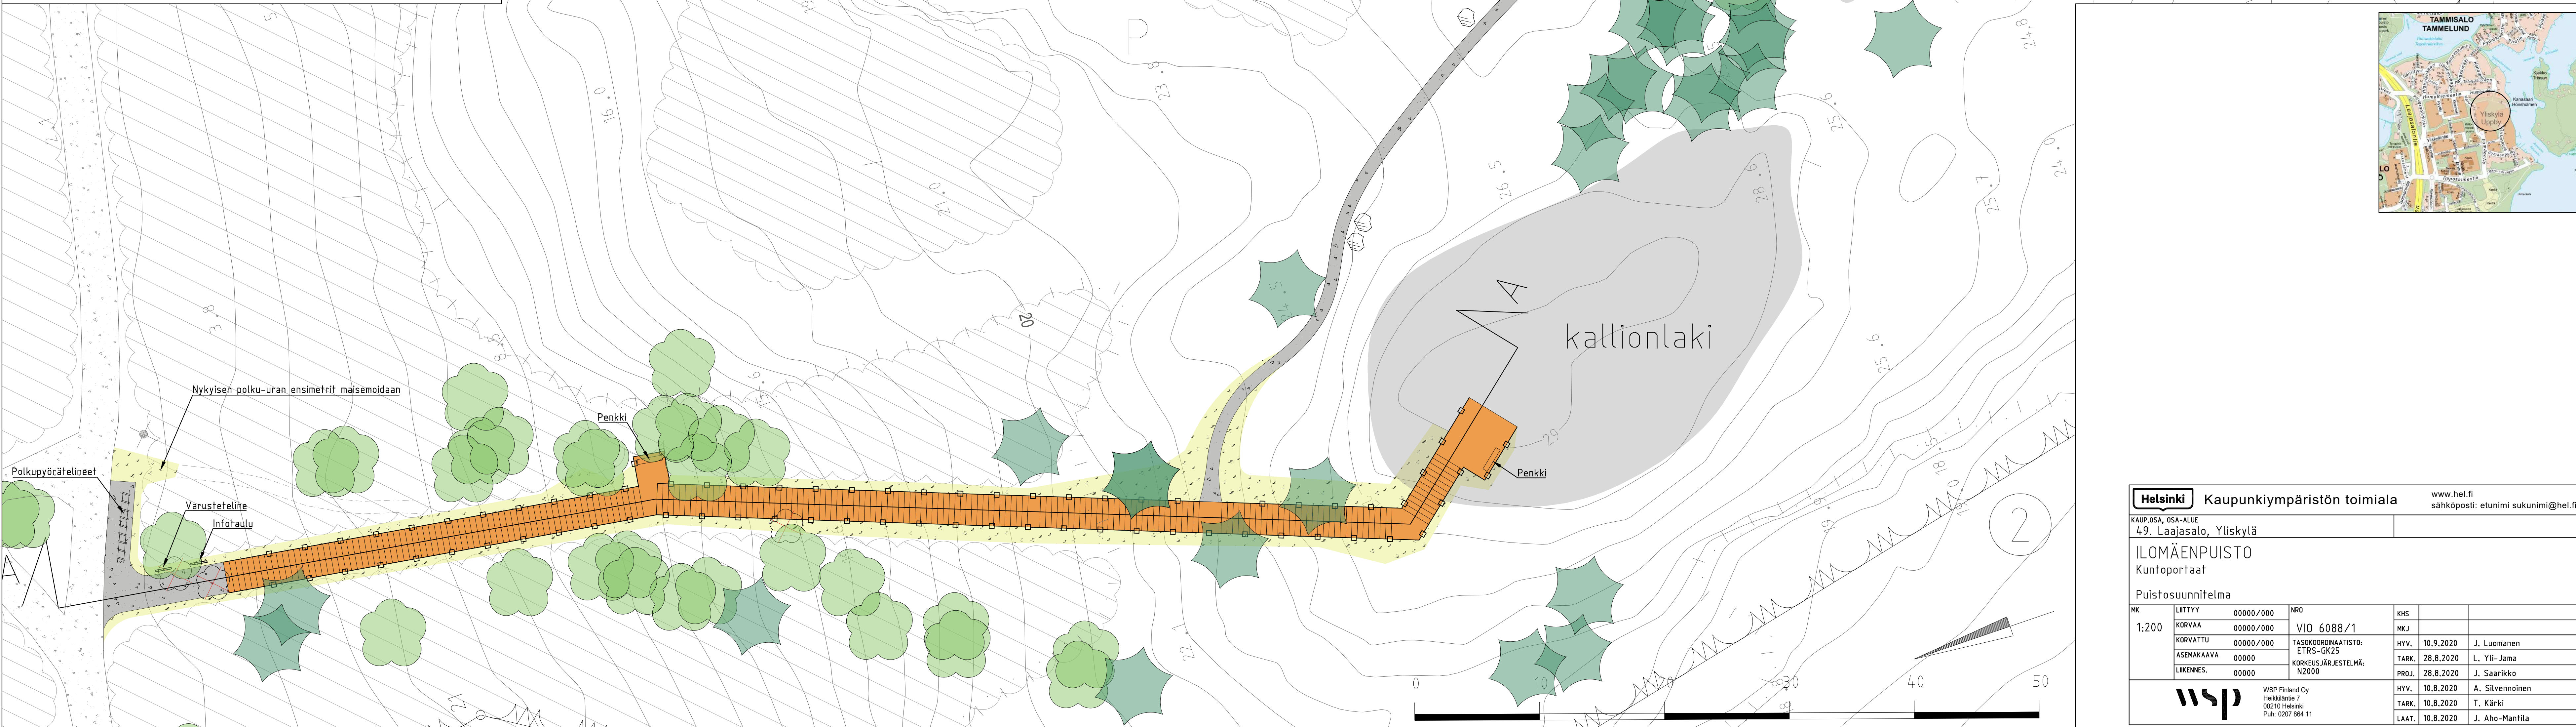

Helsinki Kaupunkiympäristön toimiala		www.hel.fi	
KAUPUNGIN OSA-ALUE 4.9. Laajasalo, Ylitaskylä		sähköposti: etunimi.sukunimi@hel.fi	
ILOMÄENPUISTO Kuntoportaat			
Puistosuunnitelma			
1:200	LETTIÄÄ 00006/000	MIK VIO 6088/1	KHS
	KORVAAN 00006/000		MKJ
	KORVATTU 00006/000	PROJEKTOINNIN ALUSTUS: ETRS-GK25	MYV. 10.9.2020 J. Luomanen
	ASEMAKAAVA 00000	KORKEUSARVJESTELMÄ: N2000	TARK. 28.8.2020 L. Yli-Jana
	LIKENNES. 00000		PROJ. 28.8.2020 J. Saarikko
			MYV. 10.8.2020 A. Siivonen
			TARK. 10.8.2020 T. Käski
			LAAT. 10.8.2020 J. Aho-Mantila

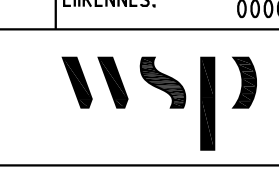

WSP Finland Oy
Heikkinen 7
00210 Helsinki
Puh. 0207 864 11