
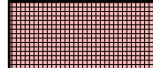
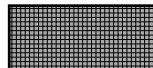













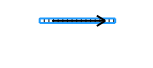
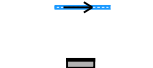
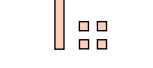


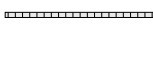







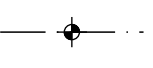

1:10 000

Katu kuivutetaan hulevesiviemäreillä, jotka liitetään olemassaoleviin viemäriin

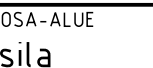PIIRUSTUSMERKINNÄT

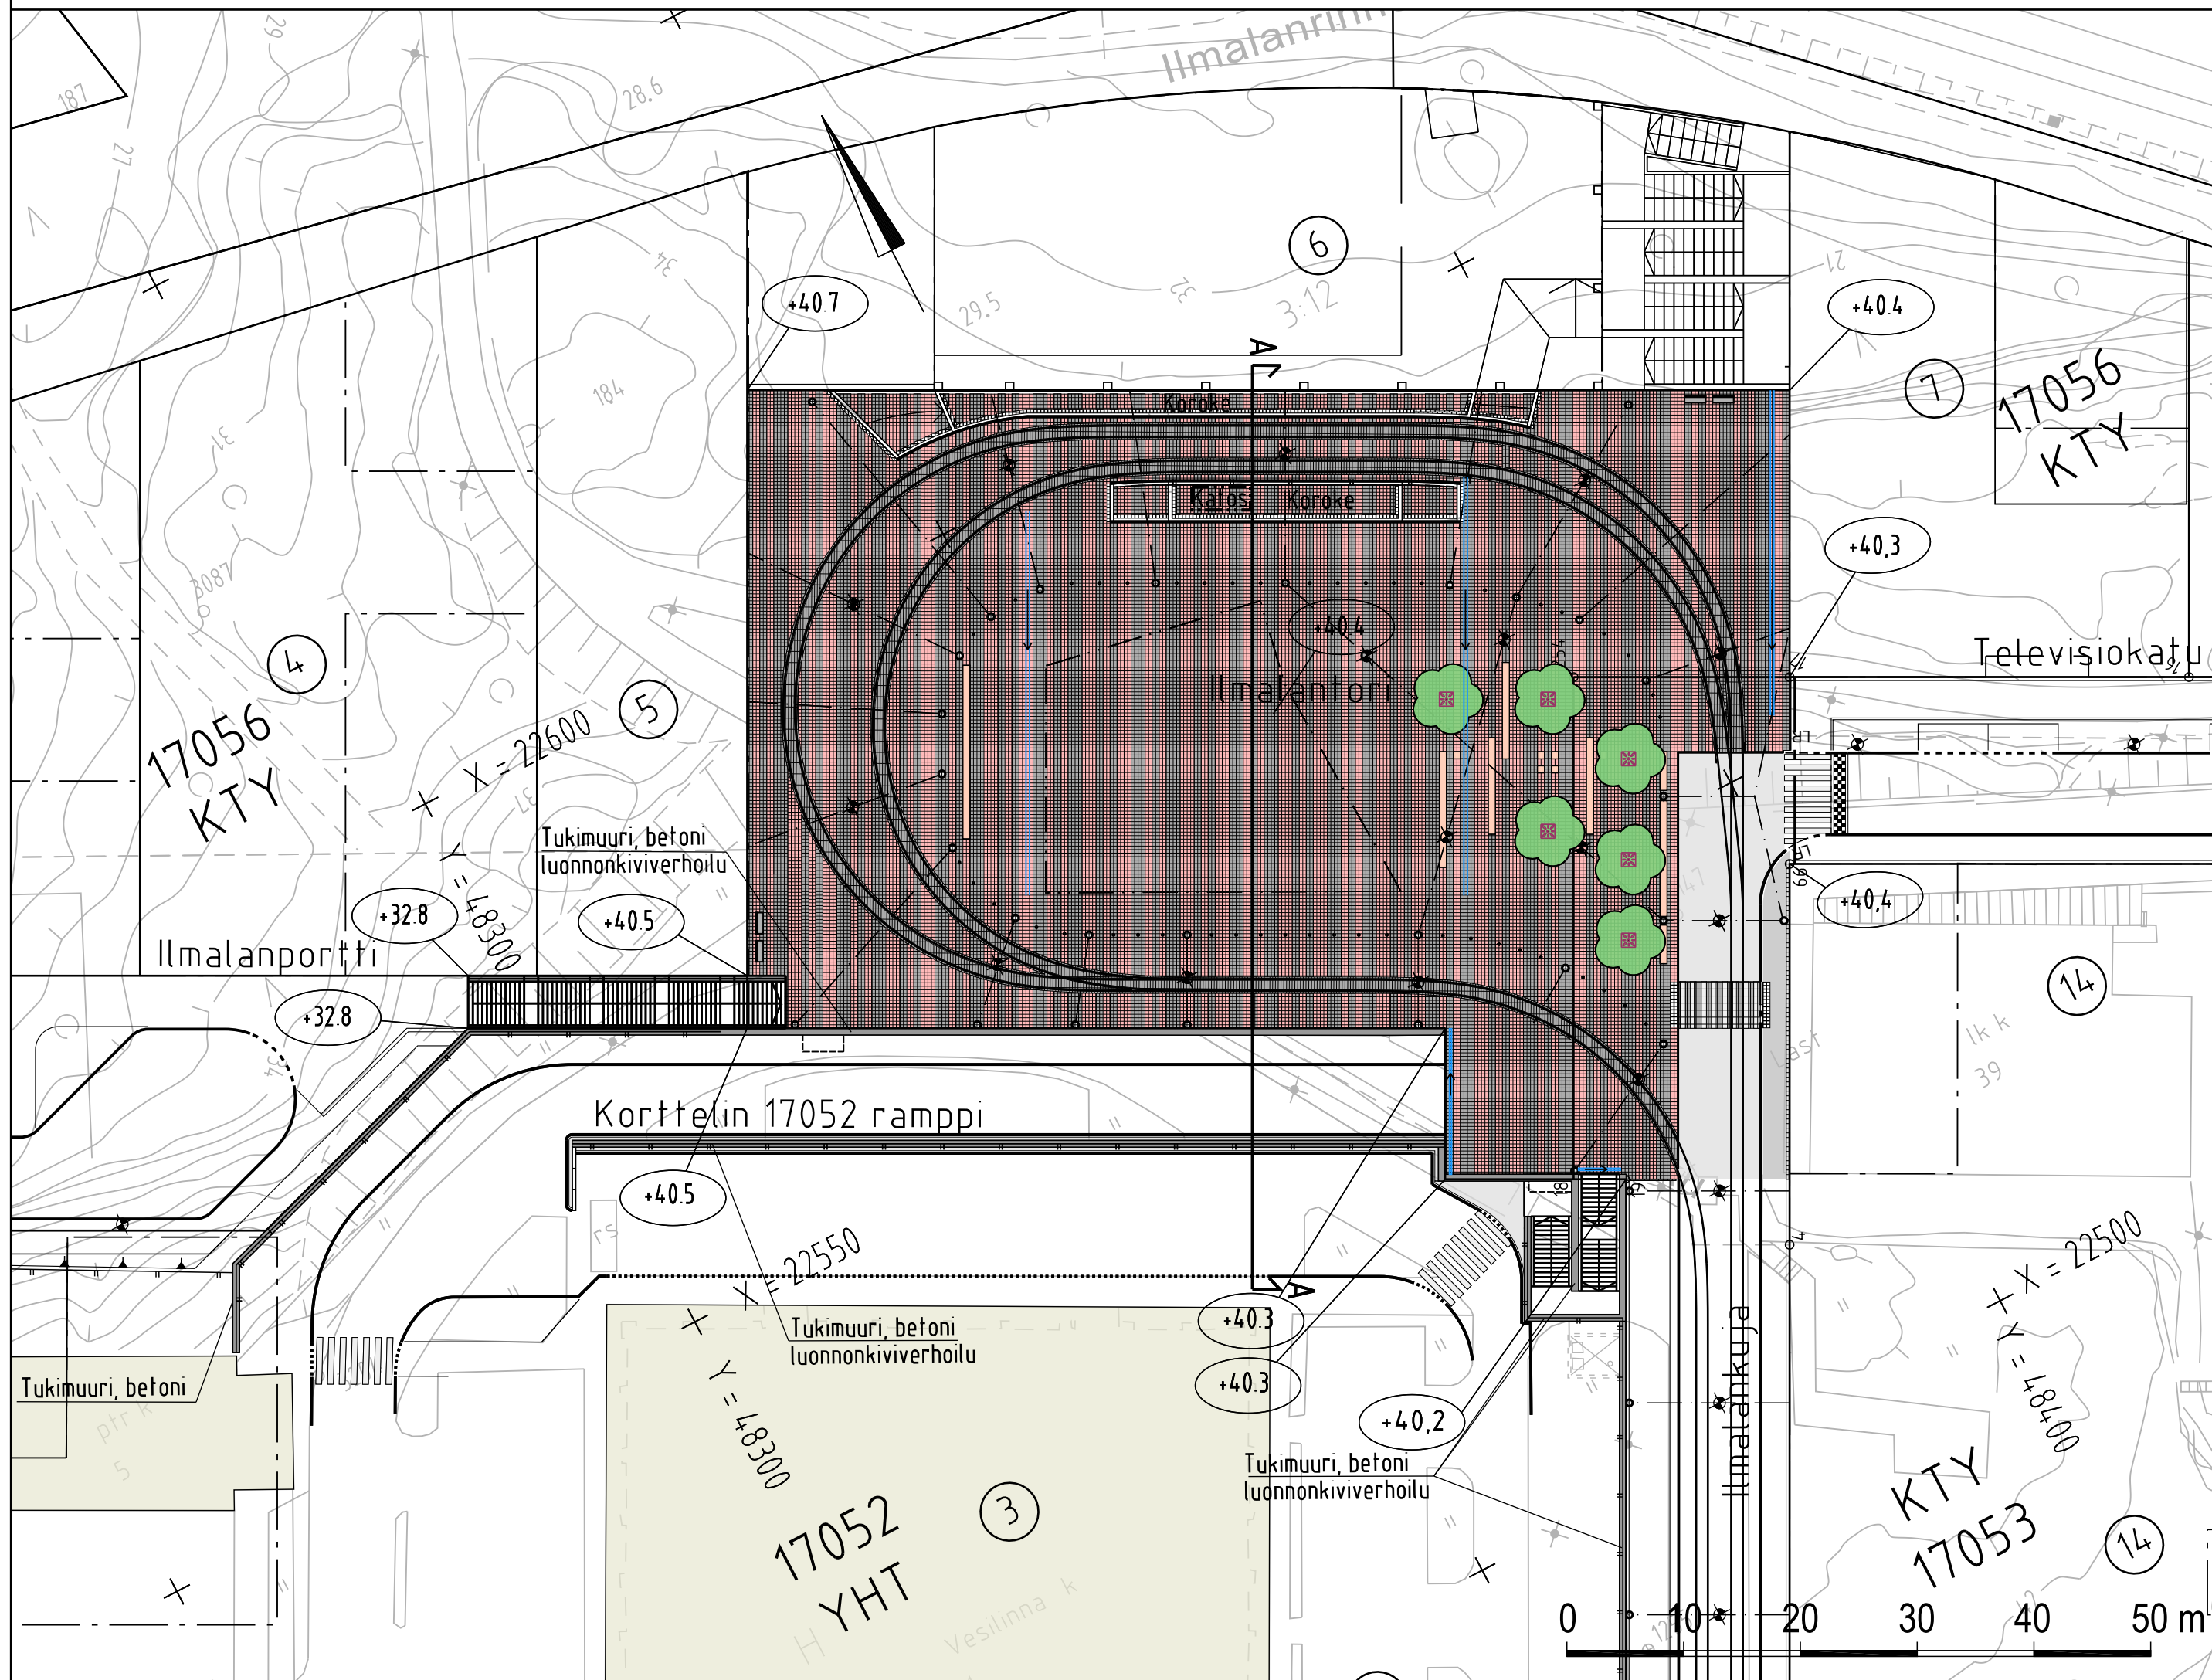-  Ajorata/jalkakäytävä/raitti, asfalttia
-  Noppakiveys, punainen, luonnonkivi
-  Noppakiveys, musta, luonnonkivi
-  Nupukivi, musta luonnonkivi
-  Noppakiveys, valkoinen, luonnonkivi
-  Noppakiviraita, harmaa luonnonkivi
-  Noppakiviraita, musta luonnonkivi
-  +31,1 Kadun likimääräinen korkeusasema
-  Reunatuki, luonnonkivi, harmaa
-  Reunatuki, upotettu, luonnonkivi, harmaa
-  LR Luiskattu reunatuki
-  Madallettu reunatuki
-  Raitiotie
-  Istutettava lehtipuu + juuristoritilä + rungonsuoja, teräs, musta
-  Tukimuuri
-  Suoja-aita/kaide
-  Valaisin + ripustusvaijeri
-  Ajolankaripustuspylväs + -vaijeri
-  Pollari, teräs, musta
-  Vesikouru, noppakivi, punainen/musta, luonnonkivi
-  Linjakuivauskouru
-  Penkki
-  Kivipaasi
-  Suunnitelman raja
-  Portaat
-  Suojatie, noppakivi, musta/valkoinen luonnonkivi



 HELSINGIN KAUPUNKI RAKENNUSVIRASTO		Katu- ja puisto-osasto PL 1515, Kasarmikatu 21 00099 HELSINGIN KAUPUNKI		p. (09) 310 1661 f. (09) 310 38328 www.hkr.hel.fi s-posti: etunimi.sukunimi@hel.fi	
KAUP OSA, OSA-ALUE 17. Pasila					
<h2>ILMALANTORI</h2>					
Katusuunnitelma					
MK	LIITTYY	NRO	KHS		
1:500		29634	YTLK		
	KORVAA		HYV.	3.4.2012	Jarmo Ahonen
	KORVATTU	ASEMAKAAVA	TARK.	3.4.2012	Jarkko Karttunen
		11561,114,44	LIIKENNES	LAAT	
 Tietäjantie 14 02130 Espoo p. 020 747 6000 www.sito.fi		Päivämäärä 06.07.2010	Piirsi P. Mäenpää	Suunnitteli E. Nivalainen	Tarkasti