


**PIIRUSTUSMERKINNÄT**

- Ajorata/jalkakäytävä, raitti, asfalttia
- Noppakivi, harmaa
- Lehtipensas, matala
- Nurmi
- Metsänpohja säilyvä
- Istutettava lehtipuu
- Istutettava havupuu
- Istutettava korkea pensas
- Säilyvä lehti-/havupuu, puut katselmoidaan ja huonokuntoiset merkitään maastoon ja poistetaan
- Poistettava lehti-/havupuu
- Kadun likimääräinen korkeusasema
- Kadun nykyinen korkeusasema
- Reunatuki, luonnonkivi, harmaa
- Madallettu reunatuki, luonnonkivi, harmaa
- Luiskattu reunatuki, luonnonkivi, harmaa
- Upotettu reunatuki, luonnonkivi, harmaa
- Nykyinen valaisinylväs
- Uusi valaisinylväs
- Roska-astia



1:10 000

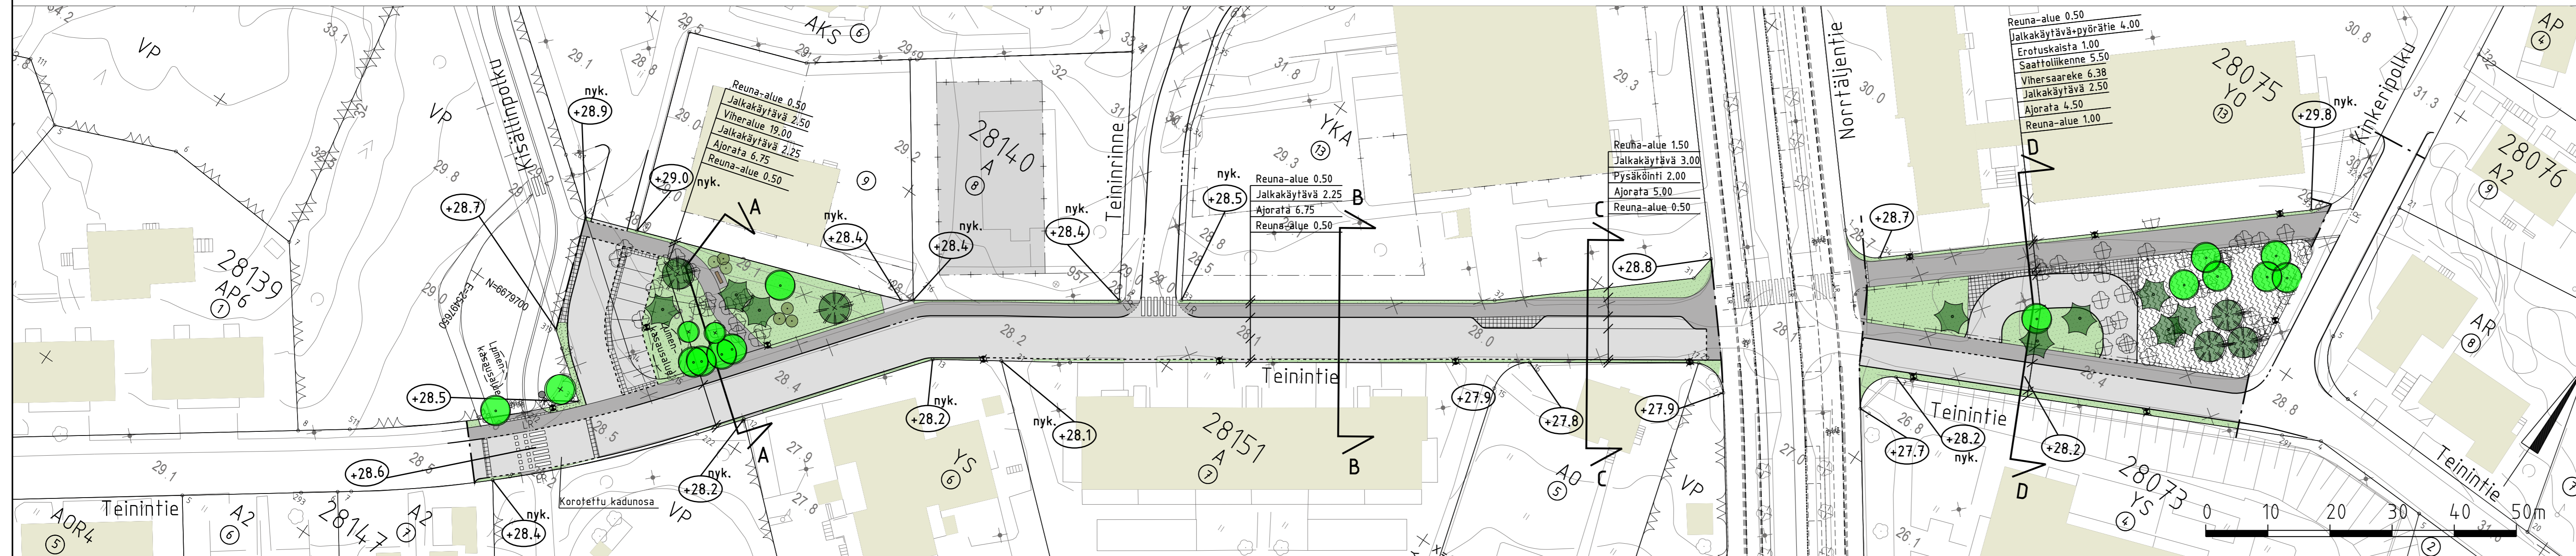

<b>Helsinki</b> Kaupunkiympäristön toimiala		www.hel.fi	
KAUP.O.SA. OSA-ALUE		sähköposti: etunimi.sukunimi@hel.fi	
28. Oulunkylä, Patola			
<b>TEININTIE</b>			
väliällä Kisällinpolku-Kinkeripolku			
Katusuunnitelma			
MK	LITTYY	NRO	31038/1
1:500	KORVAA	KHS	KYLK
1:200	KORVATTU	HYV.	20.06.2019 R. Putkonen
	ASEMAKAAVA	TARK.	20.06.2019 I. Rantanen
	LIKENNES.	PROJ.	20.06.2019 S. Hurskainen
		HYV.	14.05.2019 A. Pañana, J. Lahti
		TARK.	14.05.2019 J. Tiainen
		LAAT.	14.05.2019 T. Ronkainen, S. Mikkola

**SITOWISE**

Tuulikkuja 2  
02100 Espoo  
020 747 6000  
www.sitowise.com