VANHA HELSINGINTIE
POIKKILEIKKAUS A-A
1:200

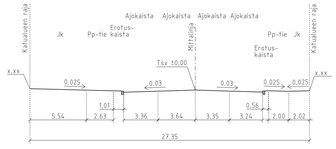

VANHA HELSINGINTIE
POIKKILEIKKAUS B-B
1:200

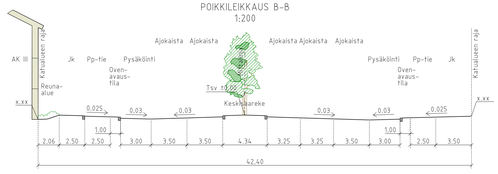

VANHA HELSINGINTIE
POIKKILEIKKAUS C-C
1:200

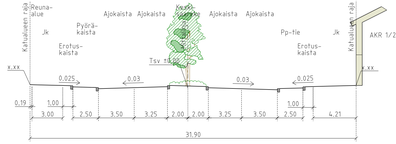

VANHA HELSINGINTIE
POIKKILEIKKAUS D-D
1:200

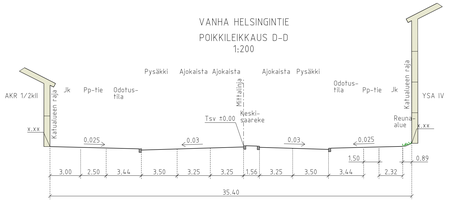

VANHA HELSINGINTIE
POIKKILEIKKAUS E-E
1:200

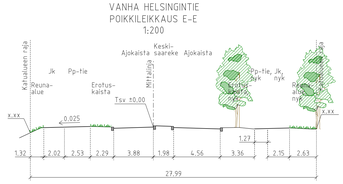

MALMIN ASEMATIE
POIKKILEIKKAUS F-F
1:200

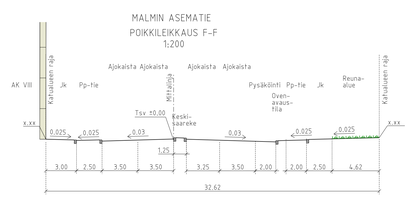

MALMIN ASEMATIE
POIKKILEIKKAUS G-G
1:200

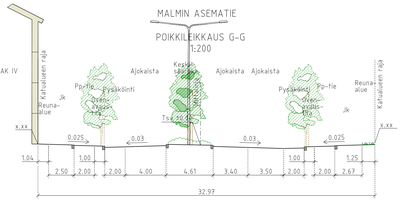

MALMIN ASEMATIE
POIKKILEIKKAUS H-H
1:200

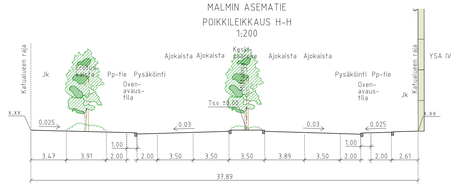

VILPPULANTIE
POIKKILEIKKAUS J-J
1:200

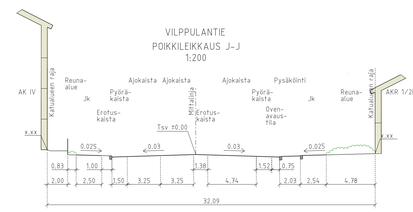

VILPPULANTIE
POIKKILEIKKAUS K-K
1:200

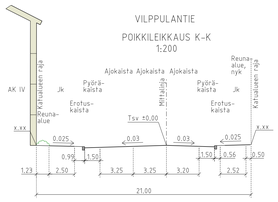

VILPPULANTIE
POIKKILEIKKAUS L-L
1:200

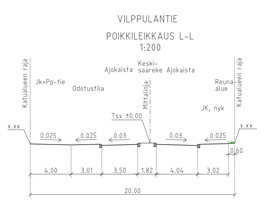

HELGE NYMANIN KUJA
POIKKILEIKKAUS M-M
1:200

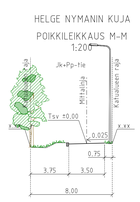

PEKANRAITTI
POIKKILEIKKAUS N-N
1:200

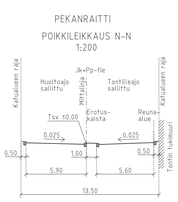

K.H.WIIKIN KATU
POIKKILEIKKAUS O-O
1:200

PAAVOLANPOLKU
POIKKILEIKKAUS P-P
1:200

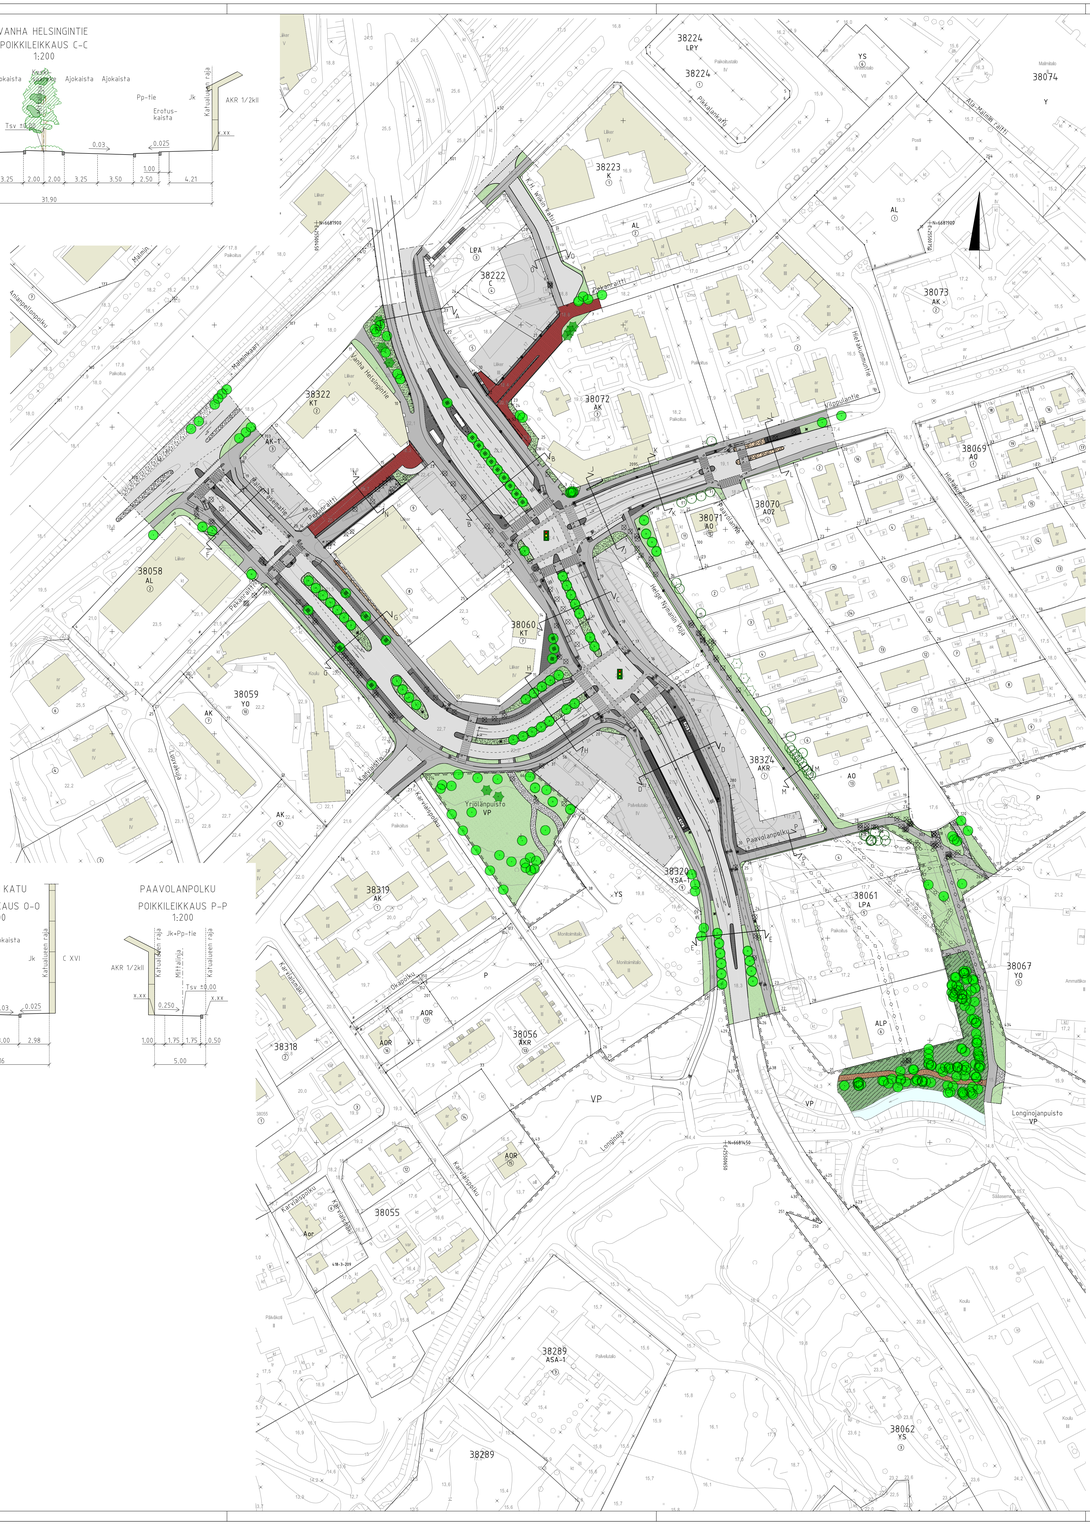
38224
LPY
38224
38223
K
38222
LPA
38322
KT
38072
AK
38073
AK
38074
Y
38069
AO
38070
AOZ
38071
AO
38058
AL
38060
KT
38059
YO
38374
AKR
38320
YSA-1
38061
LPA
38067
YO
38319
AK
38318
38056
AKR
38055
38289
ASA-1
38062
YS
Yrjönpuisto
VP
Longinojanpuisto
VP
Paavolanpolku
Pekanraitti
Kh.Wiikinkatu
Helge Nymanin Kuja
Malmin asemantie
Vanha Helsingintie
Malmintie
Malmin aukio
Longinoja
Pysäkointi
Reuna-alue
Jk
Pp-tie
Mittalinja
Tsv ±0.00
Keski-saareke
Oven-avaus-tila
Pyörä-kaista
Erotus-kaista
Odotus-tila
Pysäkki
Tontilleajo sallittu
Huoltoajo sallittu
Tontin tukiMuuri
Jk+Pp-tie
Jk, nyk
Pp-tie, Jk, nyk
Reuna-alue, nyk
