

RAKENNETTAVUUSLUOKKA

- MAANVARAINEN PERUSTAMINEN
- PAALUPERUSTAMINEN
- MAANVARAINEN PIHA-ALUE
- MASSANVAIHTO
- PAALULAATTA
- MASSANVAIHTO TAI MAANVARAINEN PIHA-ALUE



Osa-alueella 2 pohjanvahvistustarpeita toteutetaan vain, jos alueen jatkokehitystoimet osoittavat alueelle rakennuksia, katuja tai kunnallistekniikkaa.

Viheraluekehitys ei vaadi pohjanvahvistuksia.

K.osa/ kytö	Korttel/ tila	Tontti/ Rn:o	Viranomaisen merkintä	
Rakennuslupienpide	Piirustuslaji		Piirustuslaji	
Pohjarakennus	Pohjarakennus		Pohjarakennus	
Rakennuskohteen nimi ja osoite	Piirustuksen sisältö		Mittakaava	
Viikinkirannan ja Lohdenväylän OYK, rakennettavuus selvitys	Pohjanvahvistusalueet, osa-alueet 1 ja 2		1:1000	
DESTIA		Työno	510003	Tiedosto
A COLAS COMPANY Infrosuunnittelu Finsankatu 2, 151 00520 Helsinki		Piir.no	510003.147	Muutos
Laat.	Tark.	Täyd.piirt.	Hyy.	Pvm
Kristiina Vasilopoulos	Miia Paatsema			31.8.2023

- RAKENNETTAVUUSLUOKKA
- MAANVARAINEN PERUSTAMINEN
 - PAALUPERUSTAMINEN
 - MAANVARAINEN PIHA-ALUE
 - MASSANVAIHTO
 - PAALULAATTA

Osa-alueella 2 pohjanvahvistustarpeita toteutetaan vain, jos alueen jatkokehitystoimet osoittavat alueelle rakennuksia, katuja tai kunnallistekniikkaa.

Viheraluekehitys ei vaadi pohjanvahvistuksia.

Osa-alueille 4 ja 6 ei ole esitetty merkittävää lisärakentamista.

Osa-alue 5 täydentyy Viikintien varressa.

Kuvassa esitetty alueellisia pohjanvahvistustarpeita, mahdollisen täydennysrakentamisen paikka ei ole tiedossa.




Osa-alueella 7 pohjanvahvistustarpeita toteutetaan vain, jos alueen jatkokehitystoimet osoittavat alueelle rakennuksia, katuja tai kunnallistekniikkaa.


Viheraluekehitys ei vaadi pohjanvahvistuksia.



Rak. osa / kylä	Korttel / tila	Tontti / hnt. o	Viranomaisen merkintä
Rakennusohjelma			PIIRUSTUS
Pohjajärjestys			Pohjajärjestys
Rakennuskohteen nimi ja osoite			PIIRUSTUKSEN SISÄIS
Viikintien ja Lahdenväylän OYK, rakennettavuus selvitys			Pohjanvahvistusalueet, osa-alueet 3-6 ja 8-10
			Mittakaava 1:1000
DESTIA			Tiedosto
A SOLAS COMPANY			GEO 510003
Infra suunnittelu			PIIRUS
Tiedonkatu 2, 151 00520 Helsinki			510003.148
Laat. Kristiina Vasileopoulos, Miia Paatsema			Tyypit: HJK
			Päivä: 31.8.2023


RAKENNETTAVUUSLUOKKA

-  MAANVARAINEN PIHA-ALUE
-  MASSANVAIHTO
-  PAALULAATTA

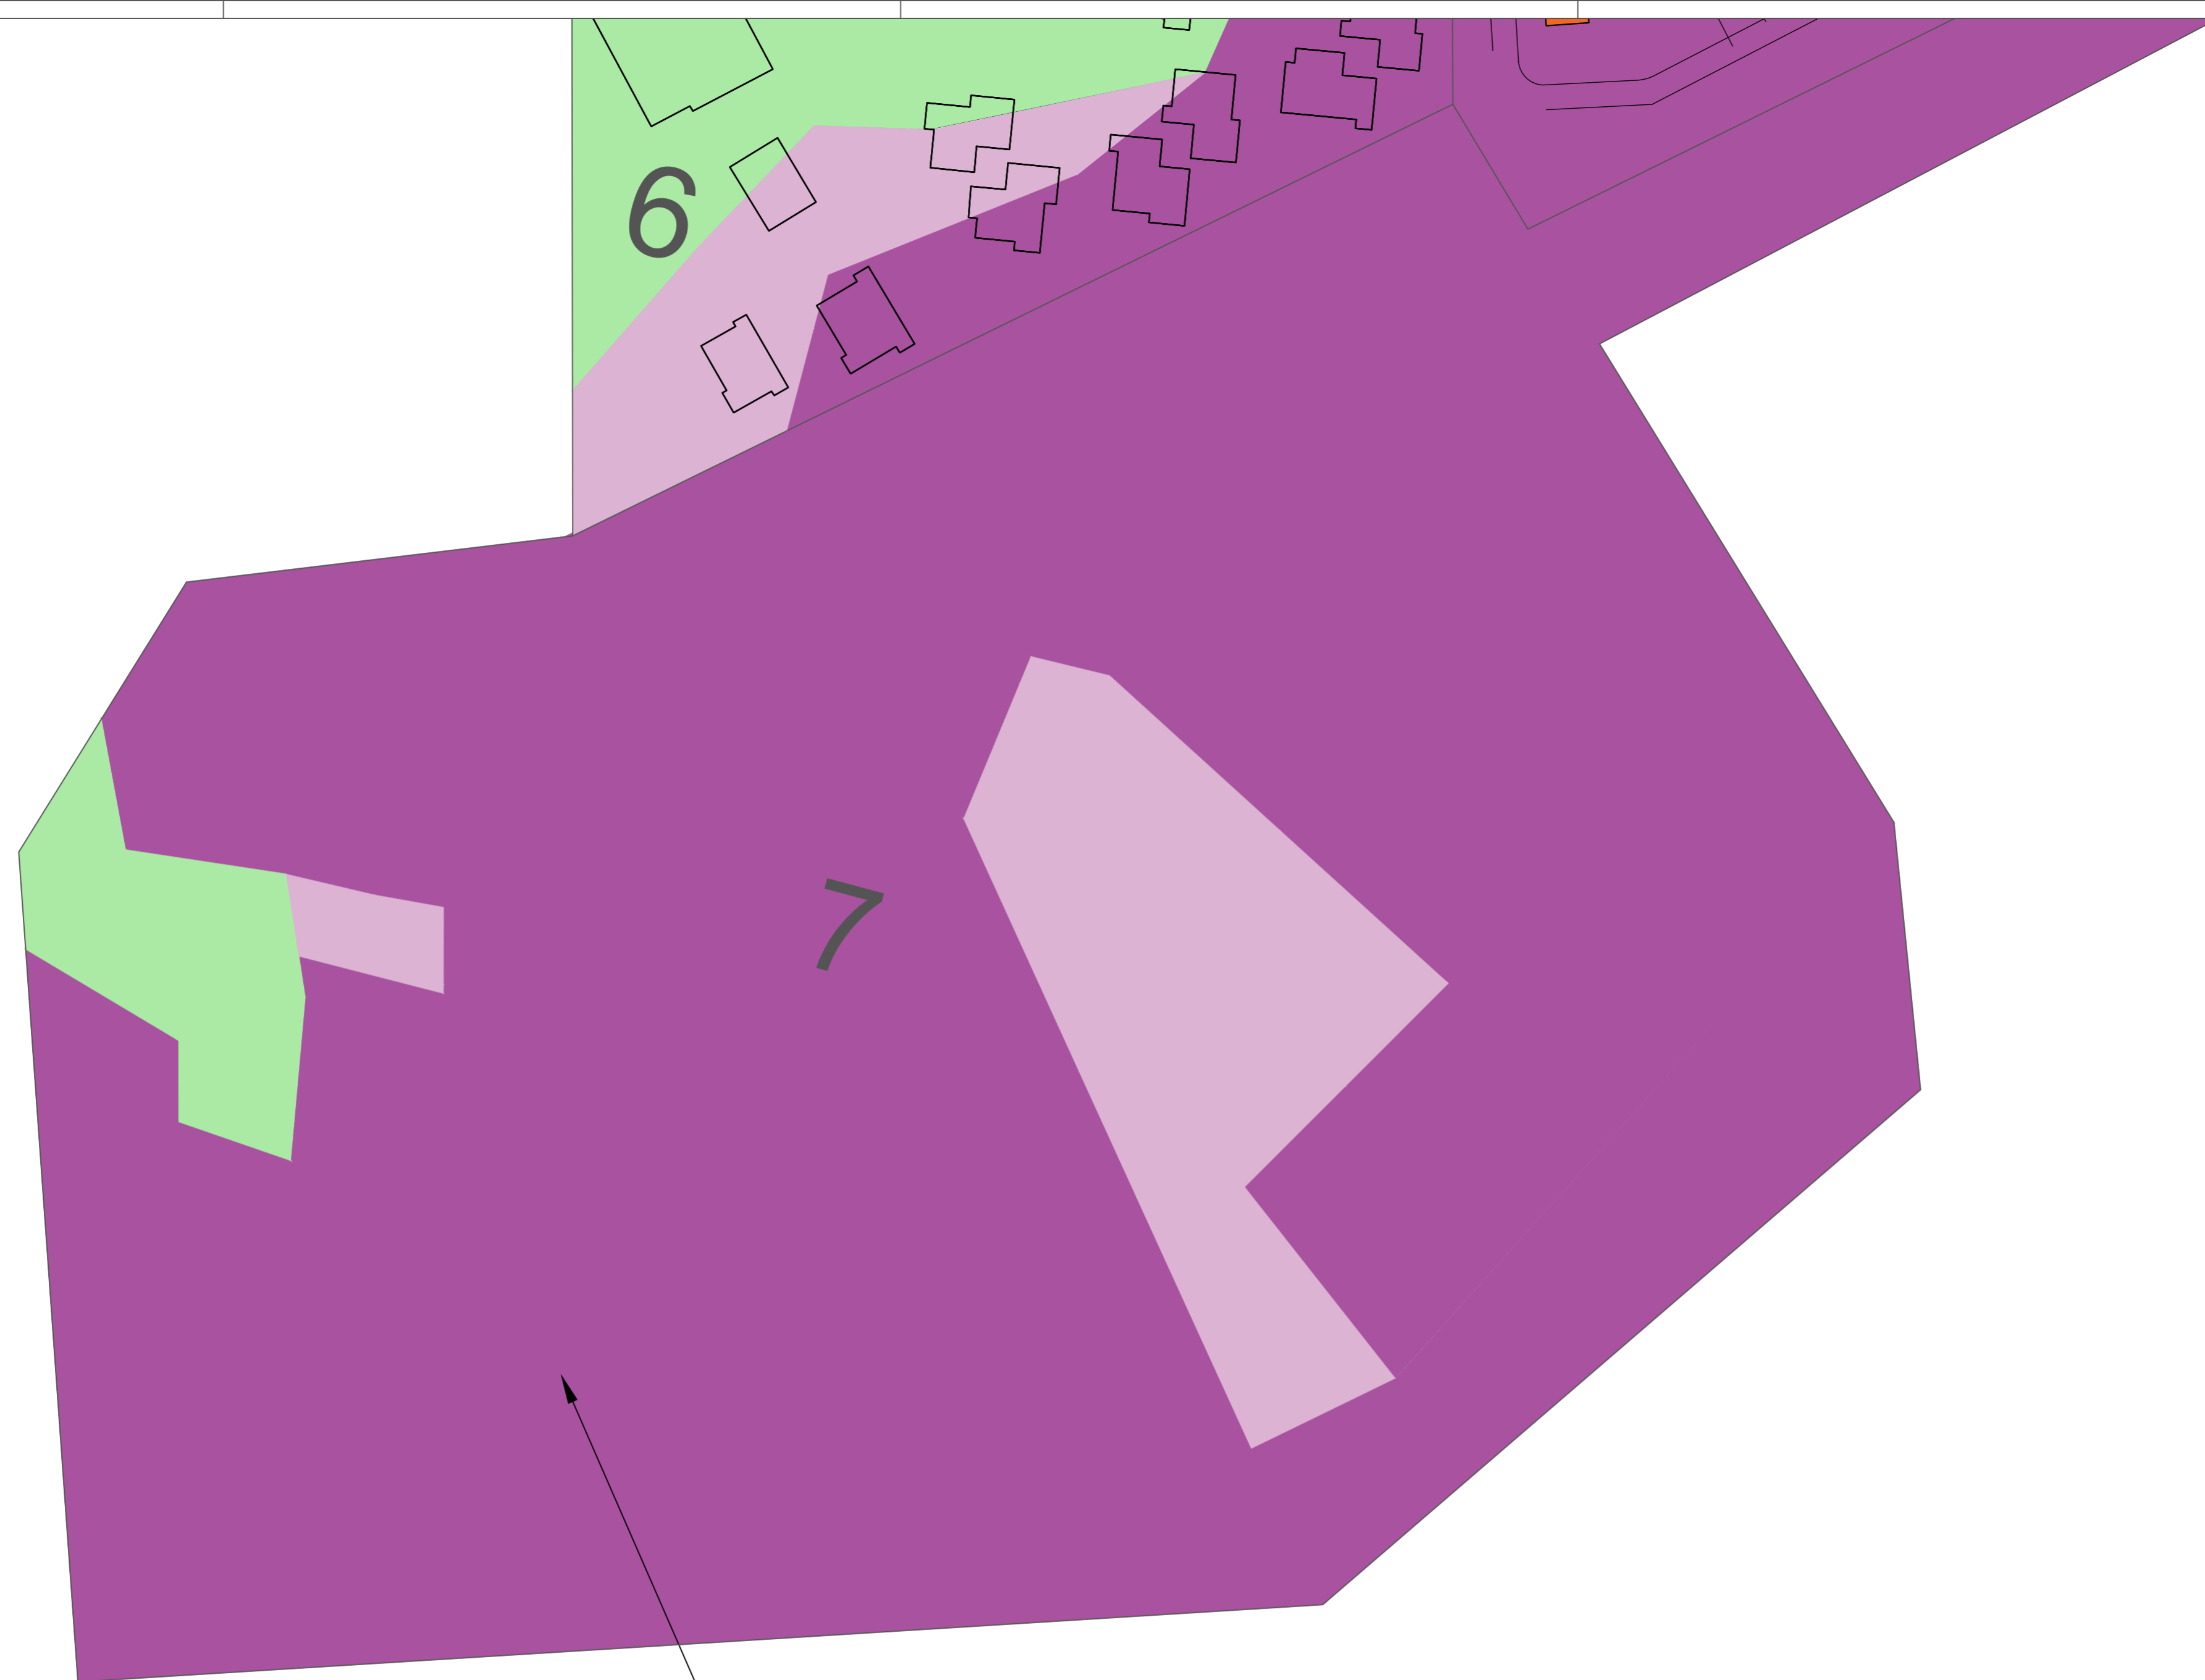

Osa-alueella 7 pohjanvahvistustarpeita toteutetaan vain, jos alueen jatkokehitystoimet osoittavat alueelle rakennuksia, katuja tai kunnallistekniikkaa.


Viheraluekehitys ei vaadi pohjanvahvistuksia.

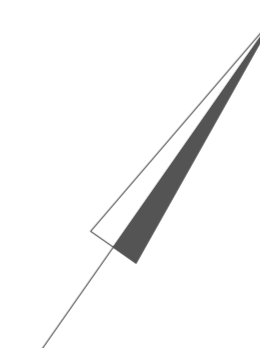

K.osa/ kytö	Korttel/ tila	Tontti/ Rn:o	Viranomaisen merkintä	
Rakennustalennpide	Pohjarakennus		Piirustuslaji	
Rakennuskohteen nimi ja osoite	Viikiharannon ja Lahdenväylän OYK, rakennettavuus selvitys		Pohjarakennus	Piirustuksen sisältö
			Mittakaava	1:1000
		Pohjanvahvistusalueet, osa-alue 7		
DESTIA		GEO		Tiedosto
A COLAS COMPANY		510003		
Infrosuunnittelu		Piir.nro		Muutos
Finskonkatu 2, 151		510003.149		
00520 Helsinki				
Laot.	Tark.	Täyd.piirt.	Hyy.	Pvm
Kristiina Vasilopoulos	Miia Paatsema			31.8.2023



- RAKENNETTAVUUSLUOKKA**
- MAANVARAINEN PERUSTAMINEN
 - PAALUPERUSTAMINEN
 - MAANVARAINEN PIHA-ALUE
 - MASSANVAIHTO
 - PAALULAATTA

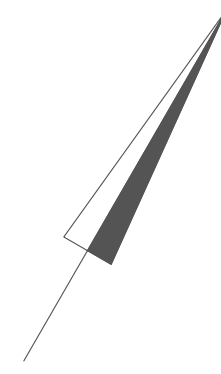

K.osa/ kytö	Korttel/ tila	Tontti/ Rn:o	Viranomaisen merkintä	
Rakennustaloudenpide	Pohjarakennus	Pohjarakennus	Piirustuslaji	
Rakennuskohteen nimi ja osoite	Viikinkirannon ja Lohdenväylän OYK, rakennettavuus selvitys	Pohjanvahvistusalueet, osa-alueet 11 ja 12	Mittakaava	1:1000
DESTIA		GEO	Työno	Tiedosto
A COLAS COMPANY Infrosuunnittelu Fridonkatu 2, 151 00520 Helsinki		Piir.no	510003	Muutos
Laot.	Tark.	Täyd.piirt.	Hyy.	Pvm
Eigil Haugen	Mia Paatsema			31.8.2023