


SELITE

- Jalkakäytävä
- Pyörätie jalankulun tasossa
- Punainen asfaltti / pinnoite
- Yhdistetty jalankulku ja pyörätie
- Istutuskaisla
- Koroke / erotuskaisla / reuna-alue
- Ambulanssin ajon tilavaraus
- Kivetty alue
- Pysäköinti
- Saattoliikenne
- Ajorata
- Hautausmaan muuri
- Rampin seinärakenne
- TL Tonttiliittymä

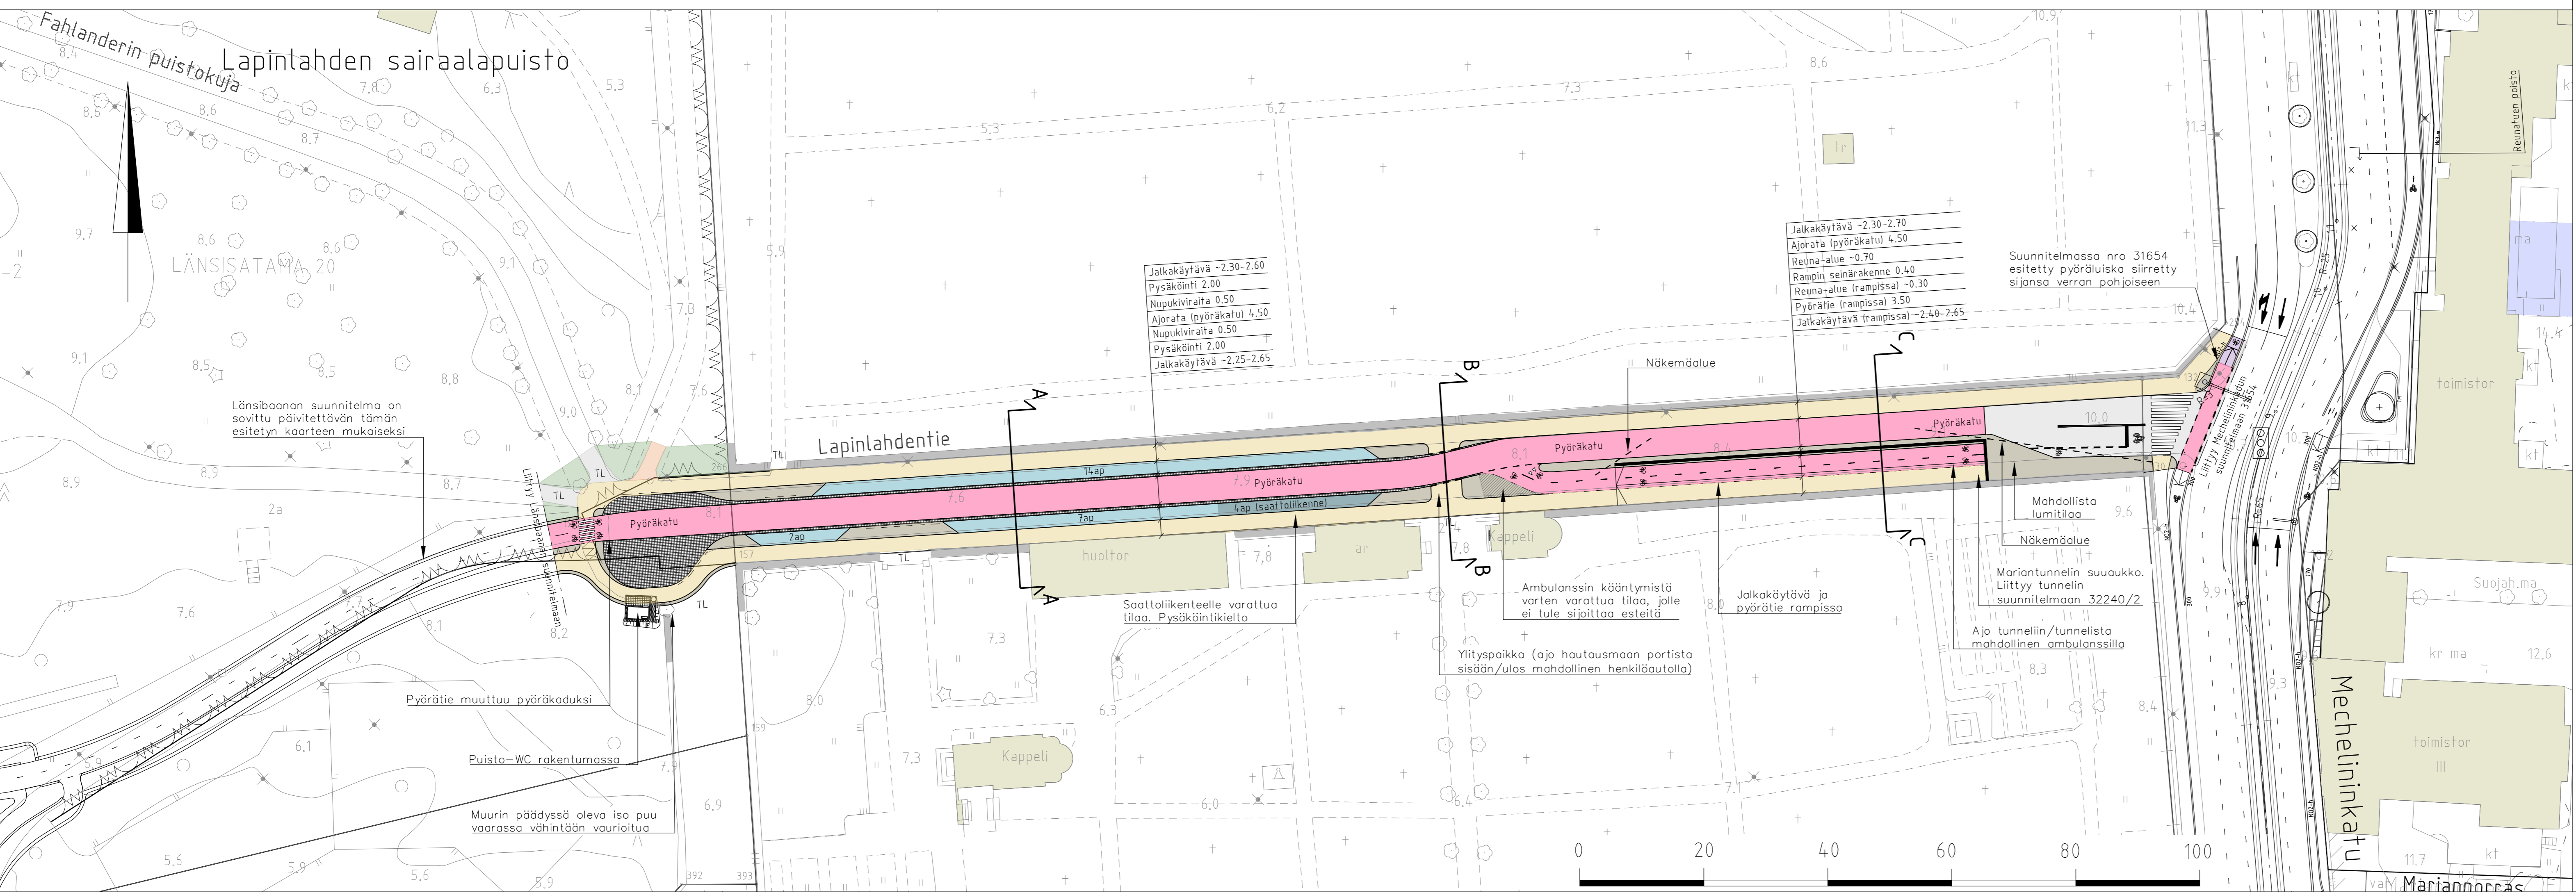

Helsinki Kaupunkiympäristön toimiala		www.hel.fi	
KAUPUNGIN OSA-ALUE		sähköposti: etunimi.sukunimi@hel.fi	
04. Kamppi, 040 Kamppi, 20. Länsisatama, 202 Lapinlahti			
MARIANTUNNELI YLEISSUUNNITELMA			
Liikennesuunnitelma, Lapinlahdentie			
MK	LITTYY 31654, 32240/2	NRO	32240/1
1:500	KORVAA	KHS	
1:100	KORVATTU	KYLK	
	ASEMAKAAVA	HYV.	x.x.2024
	LIKENNES.	TARK.	x.x.2024
		PROJ.	30.9.2024 R. Hoivonen
		HYV.	30.9.2024 N. Palo
		TARK.	
		LAAT.	30.9.2024 R. Tammi, D. Colin