


Rudus, Kivikon betonitehdas

Ramboll 10.1.2019

Rakennus, 3 krs.
pinta-ala ~1000 m²

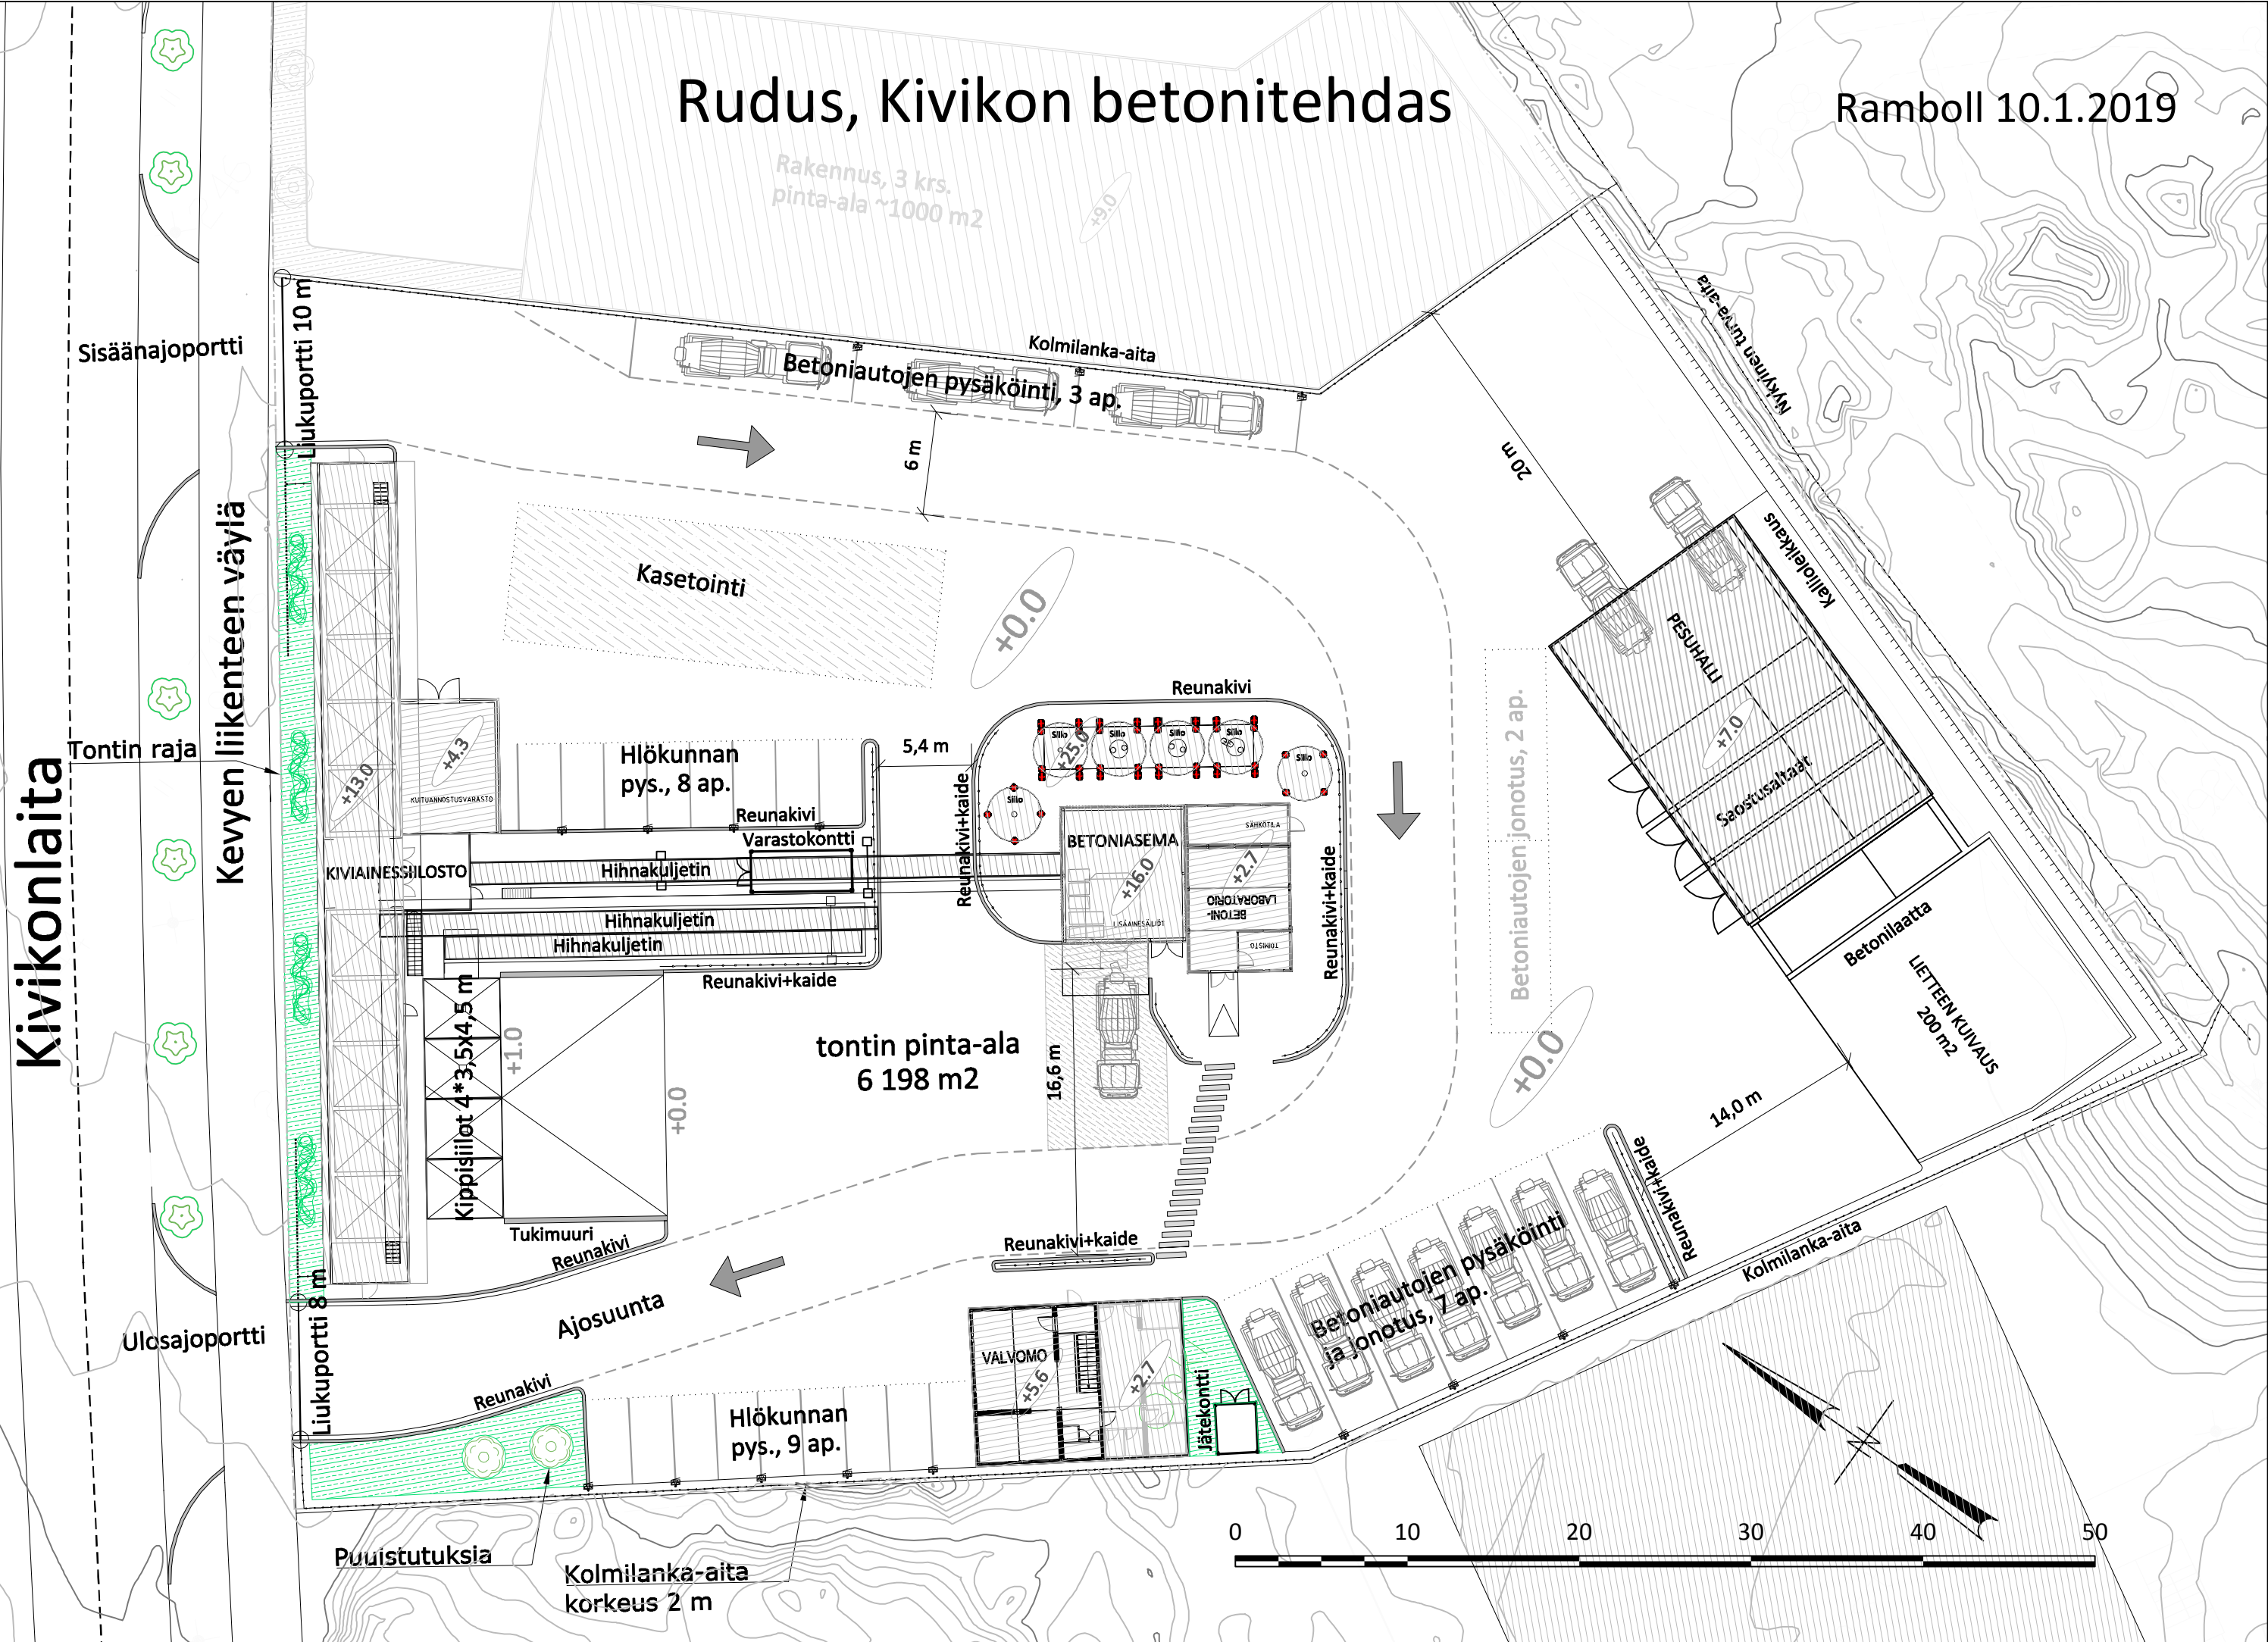

Sisäänajoportti

Liukuportti 10 m

Kivikonlaita

Tontin raja

Kevyen liikenteen väylä

KIVIAINESSIILOSTO

Kippsillot 4 * 3,5x4,5 m

Tukimuuri

Ajosuunta

Ulosajoportti

Liukuportti 8 m

Puuistutuksia

Kolmilanka-aita korkeus 2 m

Kasetointi

Hlökunnan pys., 8 ap.

Reunakivi

Varastokontti

Hihnakuljetin

Hihnakuljetin

Hihnakuljetin

Reunakivi+kaide

tontin pinta-ala
6 198 m²

Reunakivi+kaide

VALVOMO

Jätekontti

Betoniautojen pysäköinti ja jonotus, 7 ap.

Betoniautojen pysäköinti, 3 ap.

Kolmilanka-aita

Reunakivi

BETONIASEMA

SÄHKÖTILA

BETONILABORATORIO

LISÄAINESÄILÖT

TONNISTO

Reunakivi+kaide

Betoniautojen jonotus, 2 ap.

Kallioleikkuri

PESUHALLI

Saostuslaitteet

Betonilaatta

LIETTEEN KUVAUS
200 m²

14,0 m

Kolmilanka-aita

