POIKKILEIKKAUS K-K

1:200

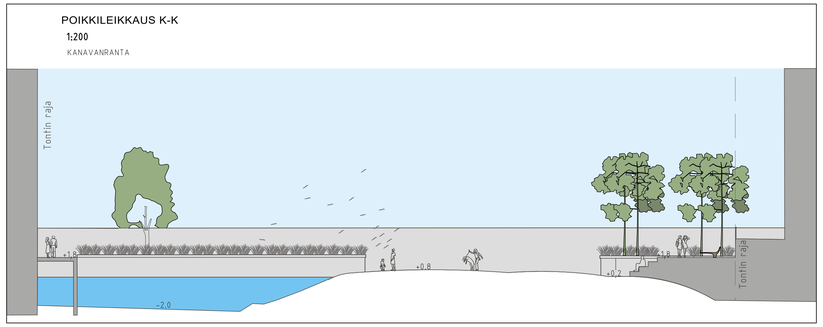

POIKKILEIKKAUS L-L

1:200

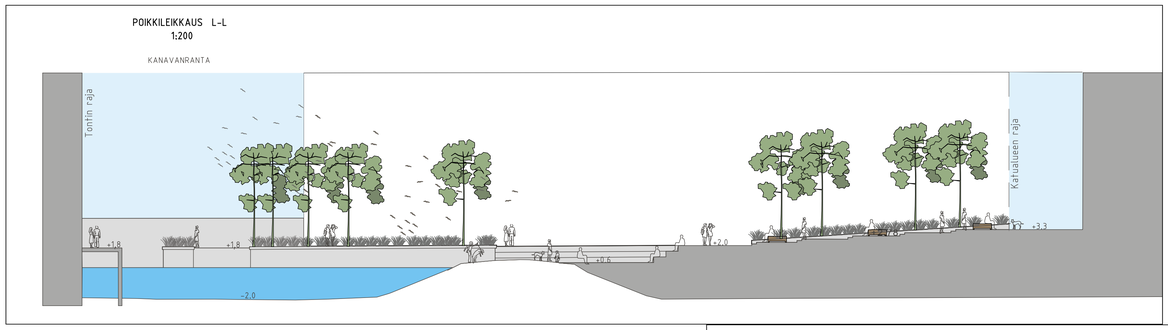

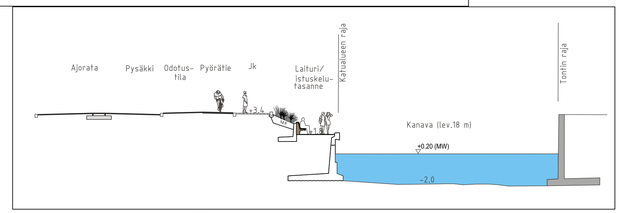

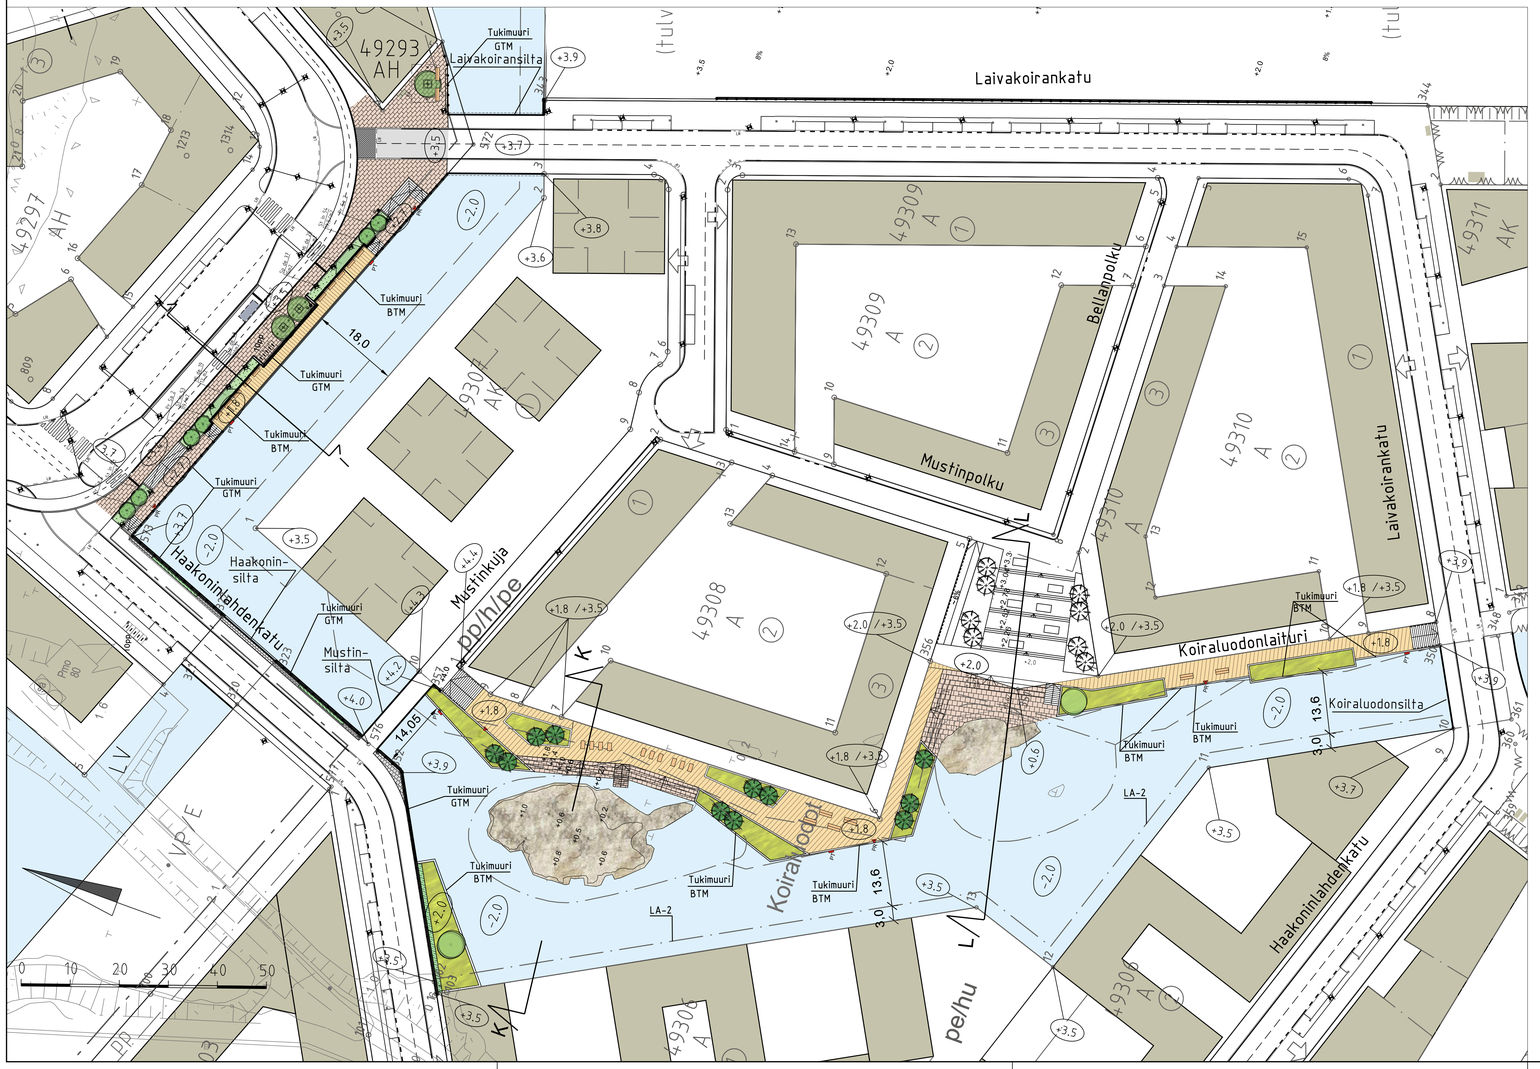

PIIRUSTUSMERKINNÄT

- Graniittilaatoitus, 295x595x100, sekaväri
- Betonikiveys
- Puupinta
- Heinäistutusalue, jota reunustaa betoninen tukimuuri; tukimuurin korkeus vaihtelee.
- Istutettava pensas
- Köynnösistutus
- Istutettava lehtipuu
- Istutettava havupuu
- Istutettava lehtipuu, runkosuoja, juuristoritilä
- Penkki, aurinkotuoli, istuinlaveri
- Valaisin
- Pollarivalaisin
- Muuriin integroitu alaspäin suunnattu valaisin
- Käsijohdevalaisin
- Pelastustikkaat
- Pelastusrengasteline
- Tukimuuri, betoni (Tukimuuri BTM)
- Tukimuuri, betoni, luonnonkiviverhous (Tukimuuri GTM)
- Tukimuuri, kaide
- +1.8 Suunniteltu liikimääräinen korkeusasema
- +1.8 /+3.5 Suunniteltu tontin liikimääräinen korkeusasema (Tontinrajako / kanavan pohjan korkeus, tantuntason korkeus) (laiturintaso / tontti)
- Säilytettävä avokallio
- Polkupyöräpysäköinti
- Portaat, graniitti
- R Roska-astia
- Reunatuki, luonnonkivi, harmaa
- Reunatuki, madallettu, luonnonkivi, harmaa
- 18 Luiskattu reunatuki, luonnonkivi, harmaa
- Reunatuki kadulla, madallettu, luonnonkivi
- Reunatuki, upotettu, luonnonkivi, harmaa

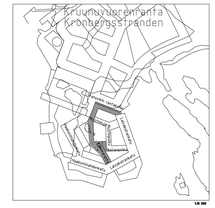

Helsinki Kaupunkiympäristön toimiala

www.hel.fi
sähköposti: etunimi.sukunimi@hel.fi

KAUP.OSA, OSA-ALUE
49. Laajasalo, Kruunuvuorenranta

KOIRALUODONKANAVA JA KOIRALUODONLAITURI

Yleisten alueiden suunnitelma

MK	LUETTY	NRO	31284/1	KHS		
1:500	KORVAA			KYLK		
1:200	KORVATTU	TASOKORDONAATISTO:	ETRS-GK25	HYV.	3.11.2021	R. Putkonen
	ASEMAKAAVA 12311	KORKEUSJÄRJESTELMÄ:	N2000	TARK.	3.11.2021	I. Rantanen
	LIIKENNES.			PROJ.	3.11.2021	T. Sihvonen
				HYV.	3.11.2021	A. Kaituri
				TARK.	3.11.2021	J. Nihtilä
				LAAT.	3.11.2021	S. Niemelä-Prittinen

WSP Finland Oy
Heikkiläntie 7
00210 Helsinki
Puh: 0207 864 11